



oggetto: **RILIEVO DELLO STATO DI FATTO**


data: 09.12.2016
elaborato: PROG - R - 12_01
scala: 1:300
ing. Sergio Alfonselli
ing. Michele Amorosio
arch. Antonio Castellucci
arch. Paolo Crocetti
arch. Desolina Mori
ing. Laura Pasquantonio
ing. Gianfranco Ruggieri
ing. Antonello Salvatori
arch. Vincenzo De Masi
arch. Giampiero Duronio



COMUNE DI L'AQUILA - SEZIONE E FOGLIO 9 ALLEGATO A
STRALCIO DELLA PLANIMETRIA CATASTALE (04 apr. 2015)



INDIVIDUAZIONE DEI PROFILI
PLANIMETRIA GENERALE

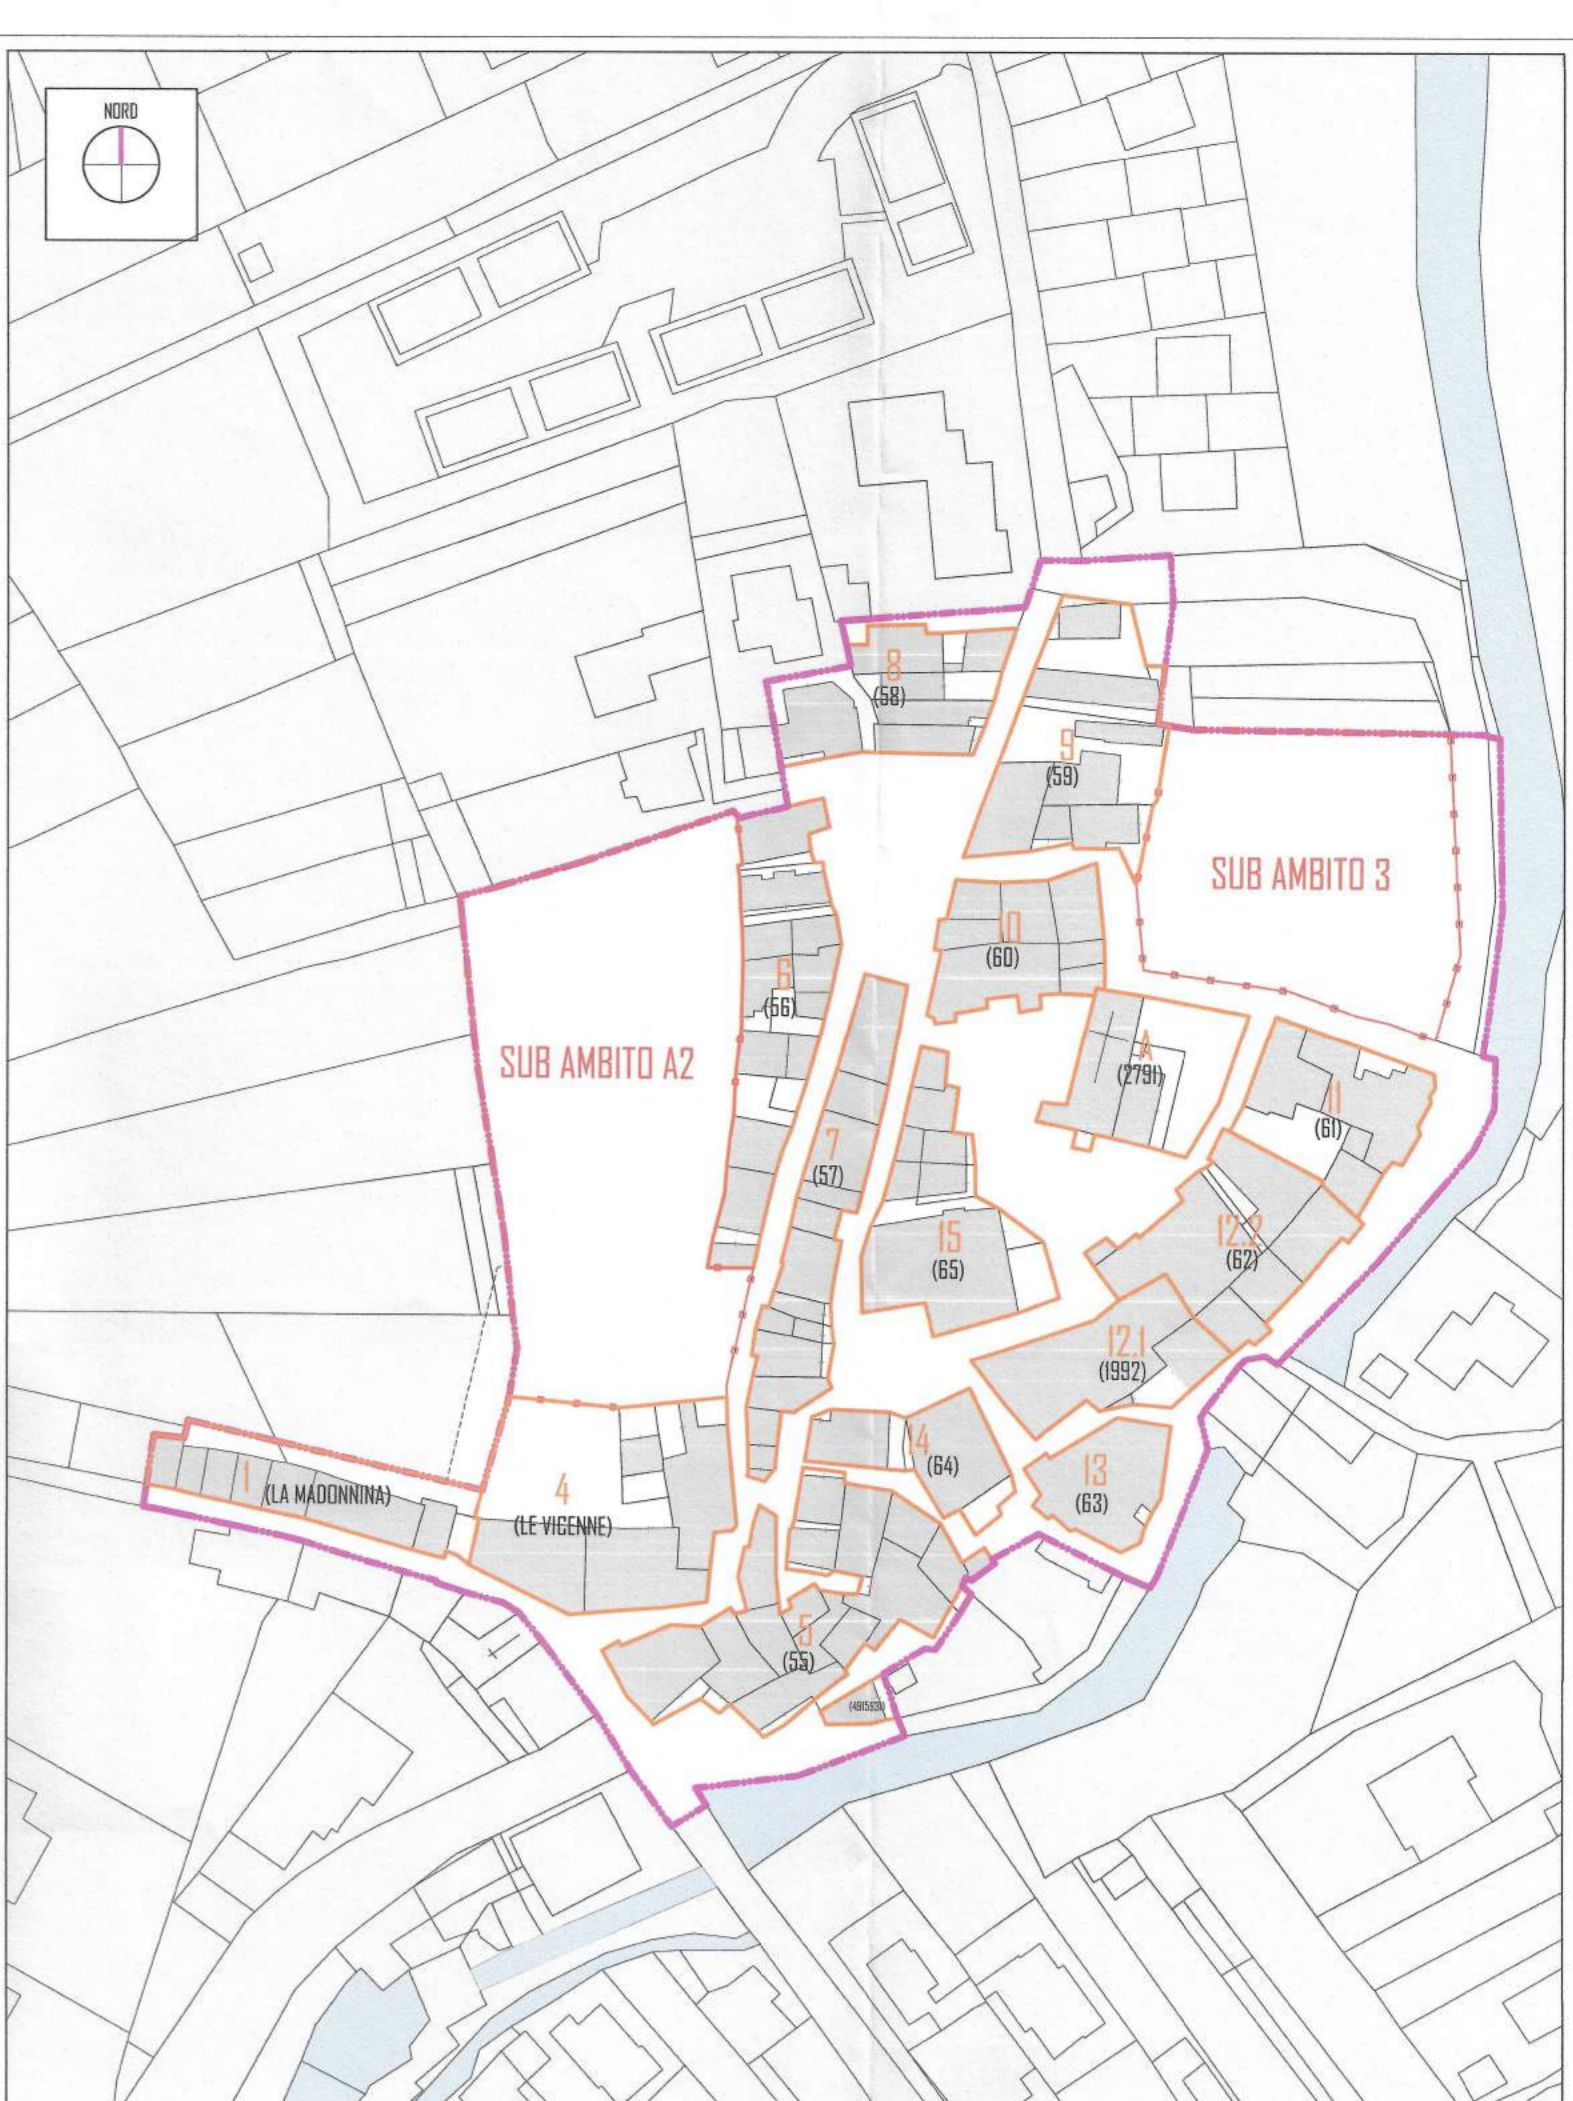

INDIVIDUAZIONE DEGLI AGGREGATI
PLANIMETRIA GENERALE



LEGENDA

- PARTICELLA CATASTALE
- DIVIDENTE CATASTALE
- PERIMETRAZIONE SUB AMBITO A1
- PUNTO TOPOGRAFICO E QUOTA LOCALE
- SADMIA DELLO STATO DI FATTO DEI FABBRICATI
- SISTEMAZIONI E PERTINENZE STATO DI FATTO

IN QUEL PIANO ALTIMETRICO ELABORATO PER LA RESTITUZIONE
NELLA SCALA 1:300