




oggetto: SISTEMAZIONI DI PROGETTO ATTACCO A TERRA DEI NUOVI EDIFICI

data: 09.12.2016 elaborato: PROG-R-12_01 scala: 1:300


ing. Sergio Alfonso ing. Michele Amoroso arch. Antonio Castellucci arch. Paolo Crocetti arch. Desolina Mori ing. Laura Pasquantonio ing. Gianfranco Ruggieri ing. Antonello Salvatori arch. Vincenzo De Masi arch. Giampiero Duronio




COMUNE DI L'AQUILA - SEZIONE E FOLGIO 9 ALLEGATO A STRALCIO DELLA PLANIMETRIA CATASTALE (04 apr. 2015)

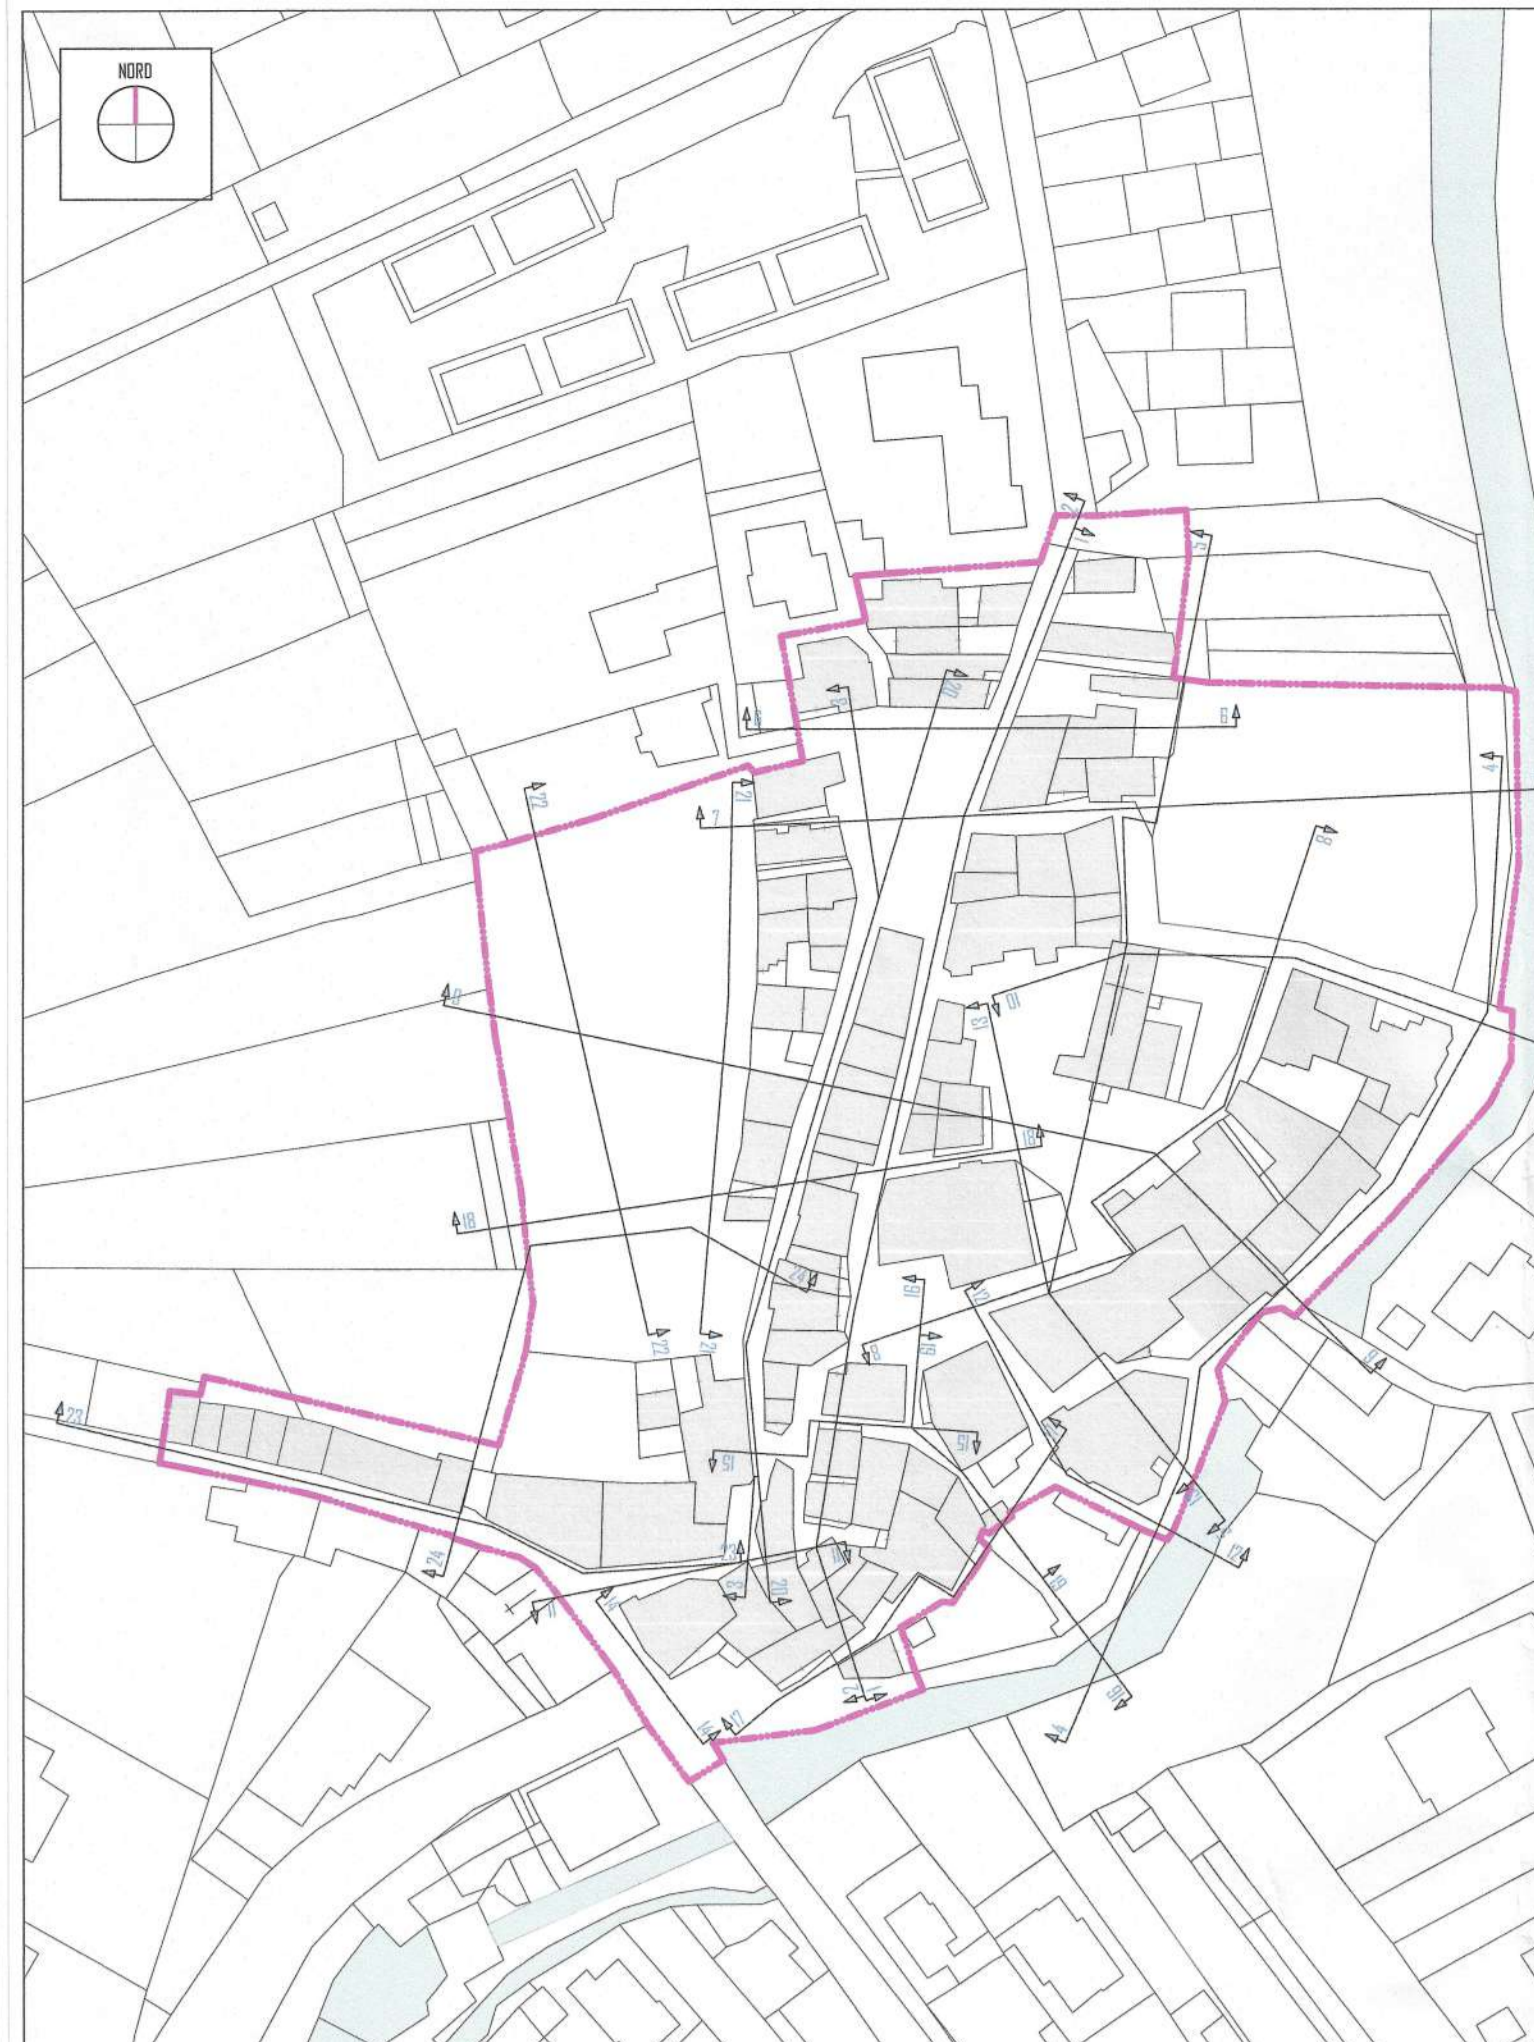

INDIVIDUAZIONE DEI PROFILI PLANIMETRIA GENERALE

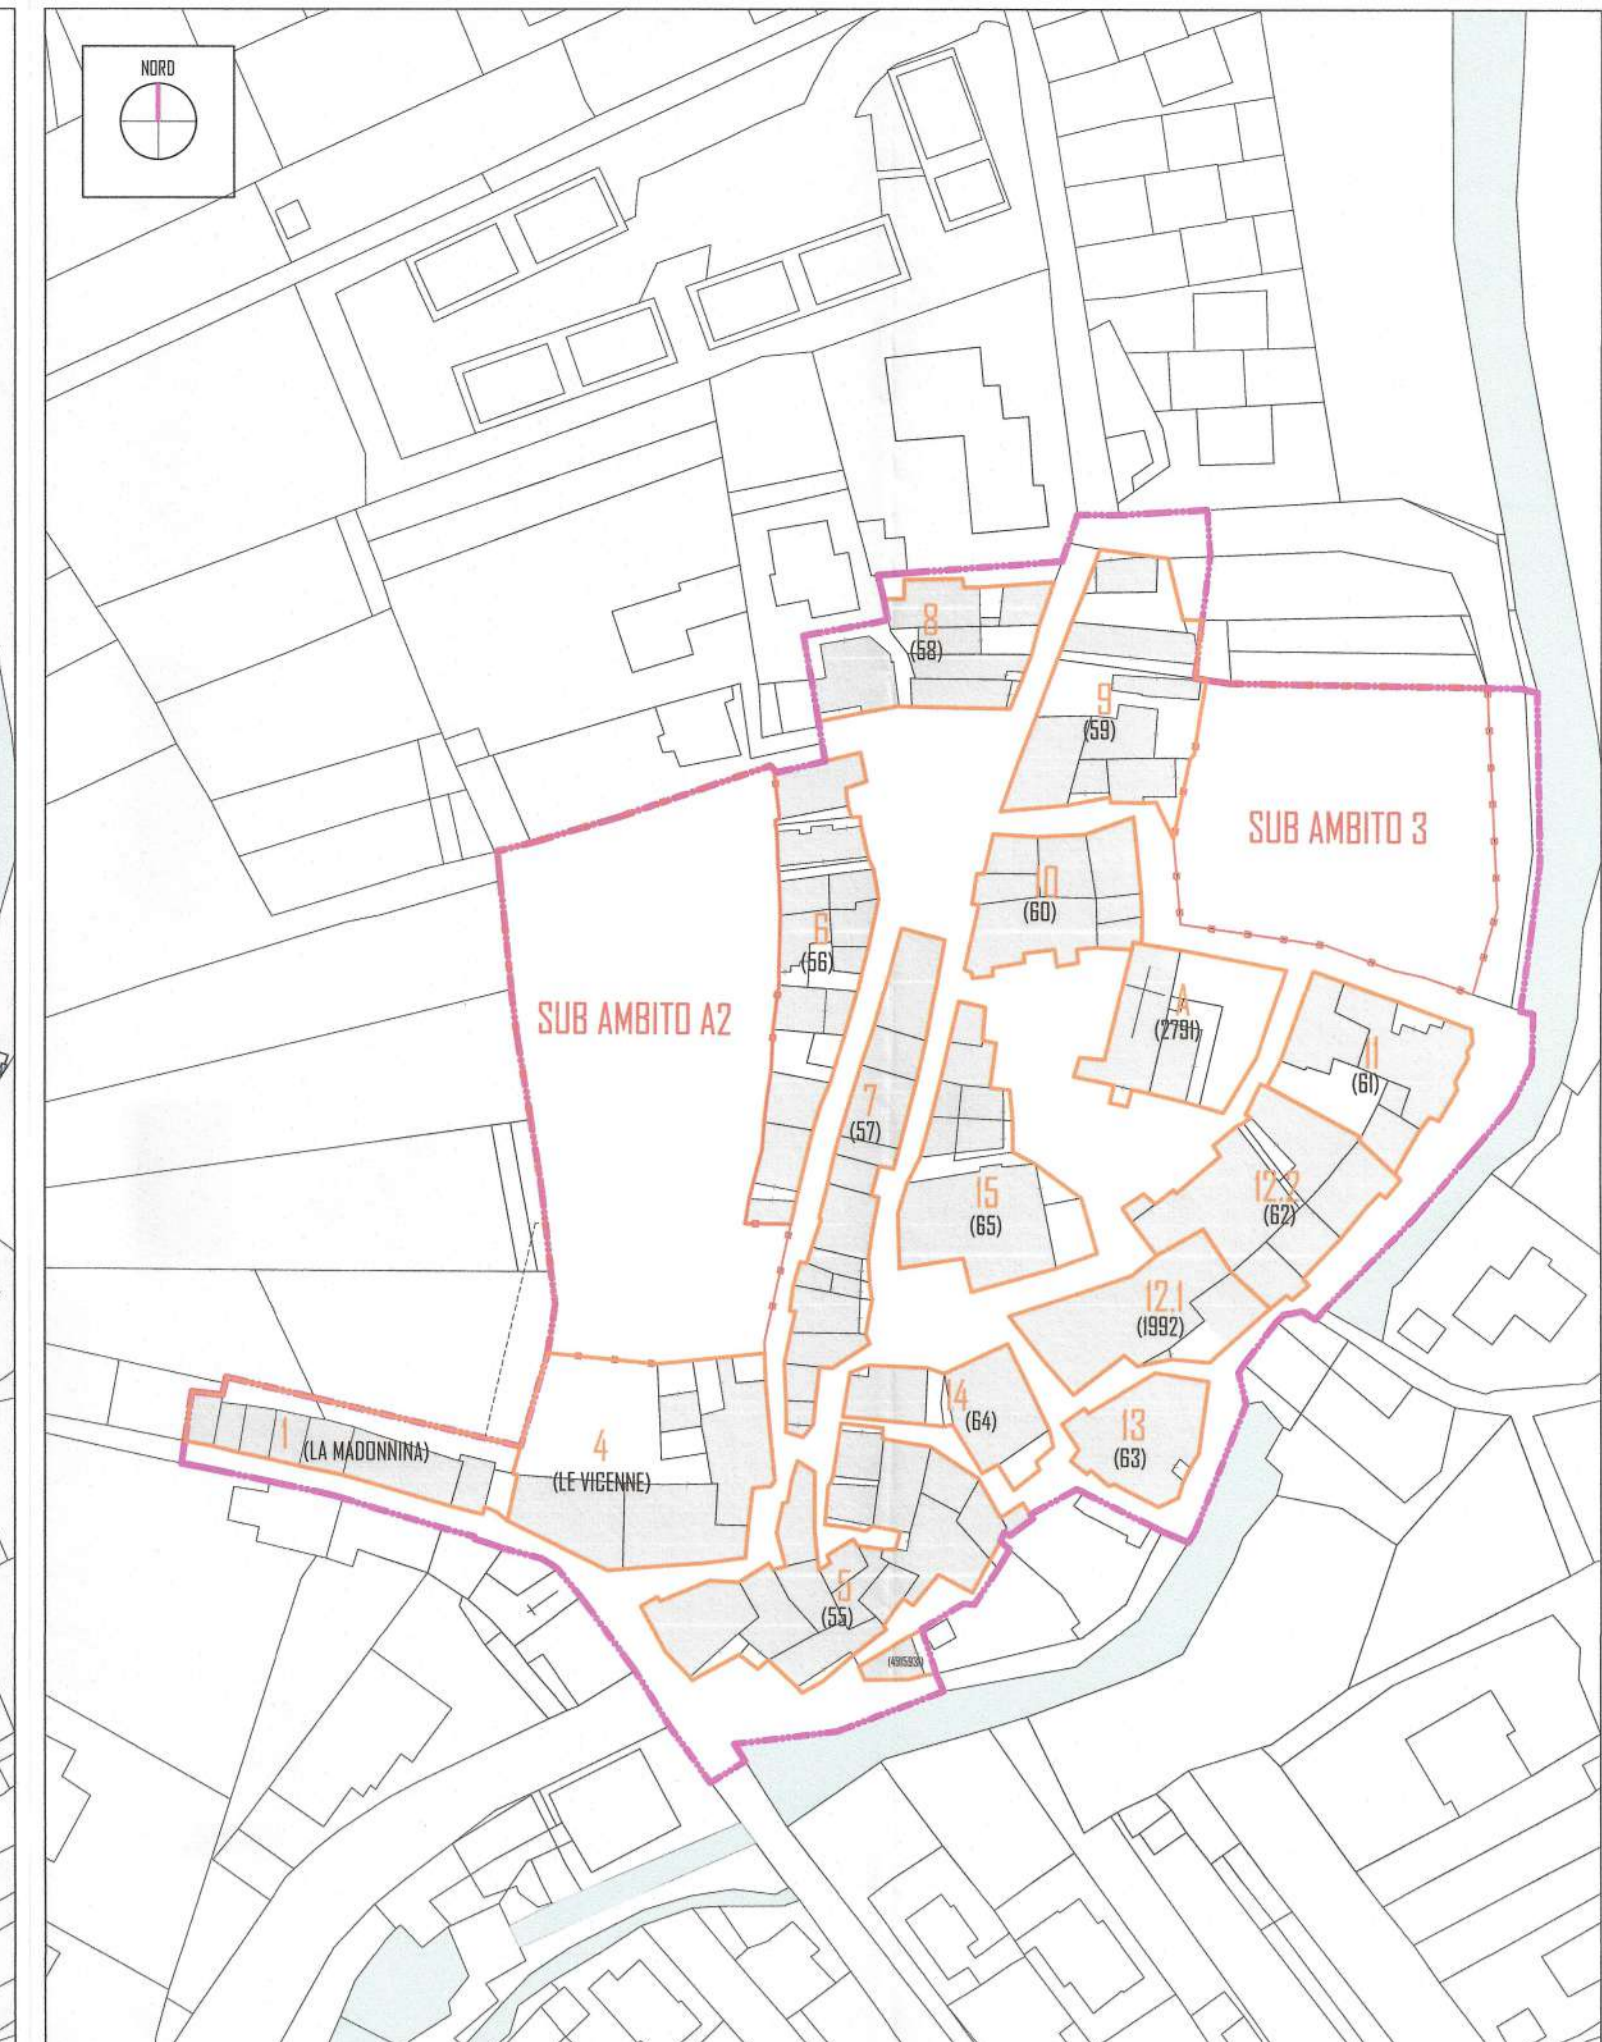

INDIVIDUAZIONE DEGLI AGGREGATI PLANIMETRIA GENERALE

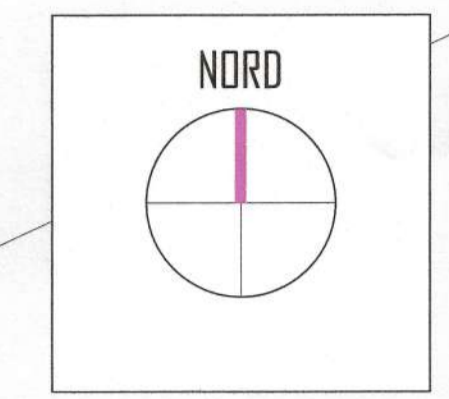

LEGENDA

- 0234 PARTICELLA CATASTALE
- DIVIDENTE CATASTALE
- PERIMETRAZIONE SUB AMBITO A1
- PUNTO DI QUOTA DI PROGETTO
- SAGOMA DI ATTACCO A TERRA
- AREE DI PERTINENZA DEI FABBRICATI
- SISTEMAZIONI DI PROGETTO
- SAGOMA DI MASSIMO INGOMBRO