



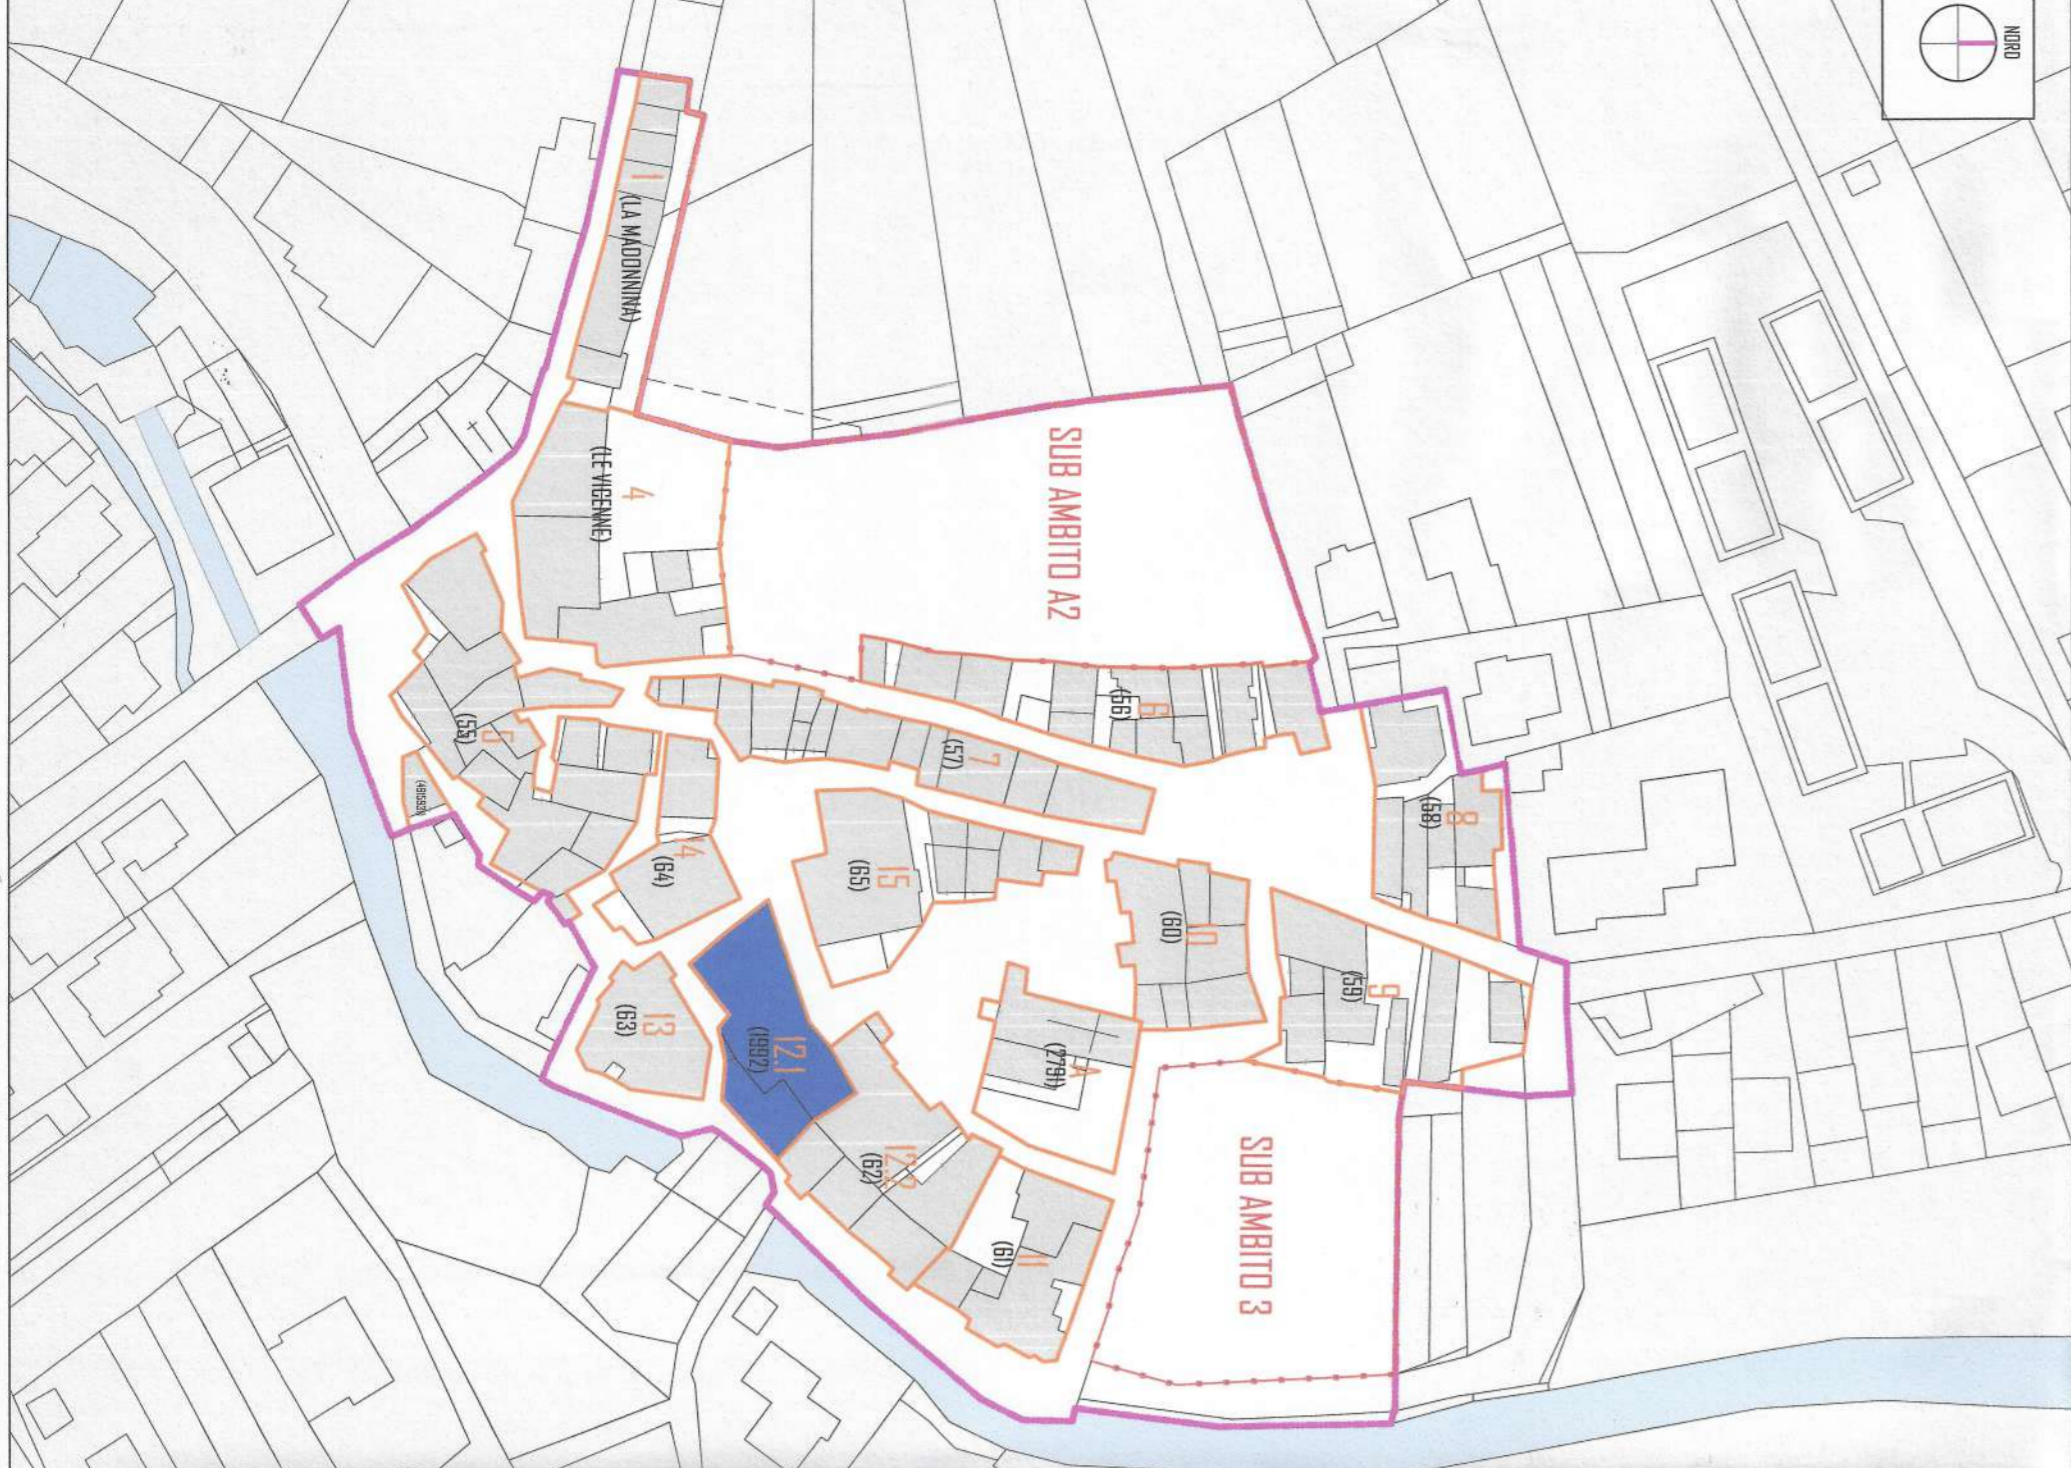


PIANO DI RECUPERO URBANO SUB AMBITO A1

OGGETTO:
PARAMETRI URBANISTICI
SCHEMA PROGETTO AGGREGATO n. 1992

data: 08/12/2016
 elaborato: PROG - R - 12,01
 scale: VARIE
 avvio:
 26

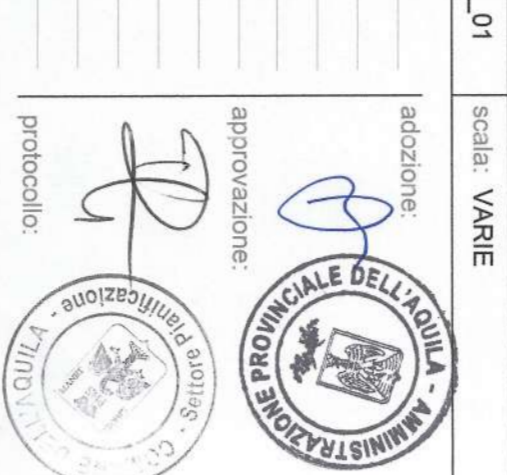


INDIVIDUAZIONE DELL'AGGREGATO
 PLANIMETRIA GENERALE

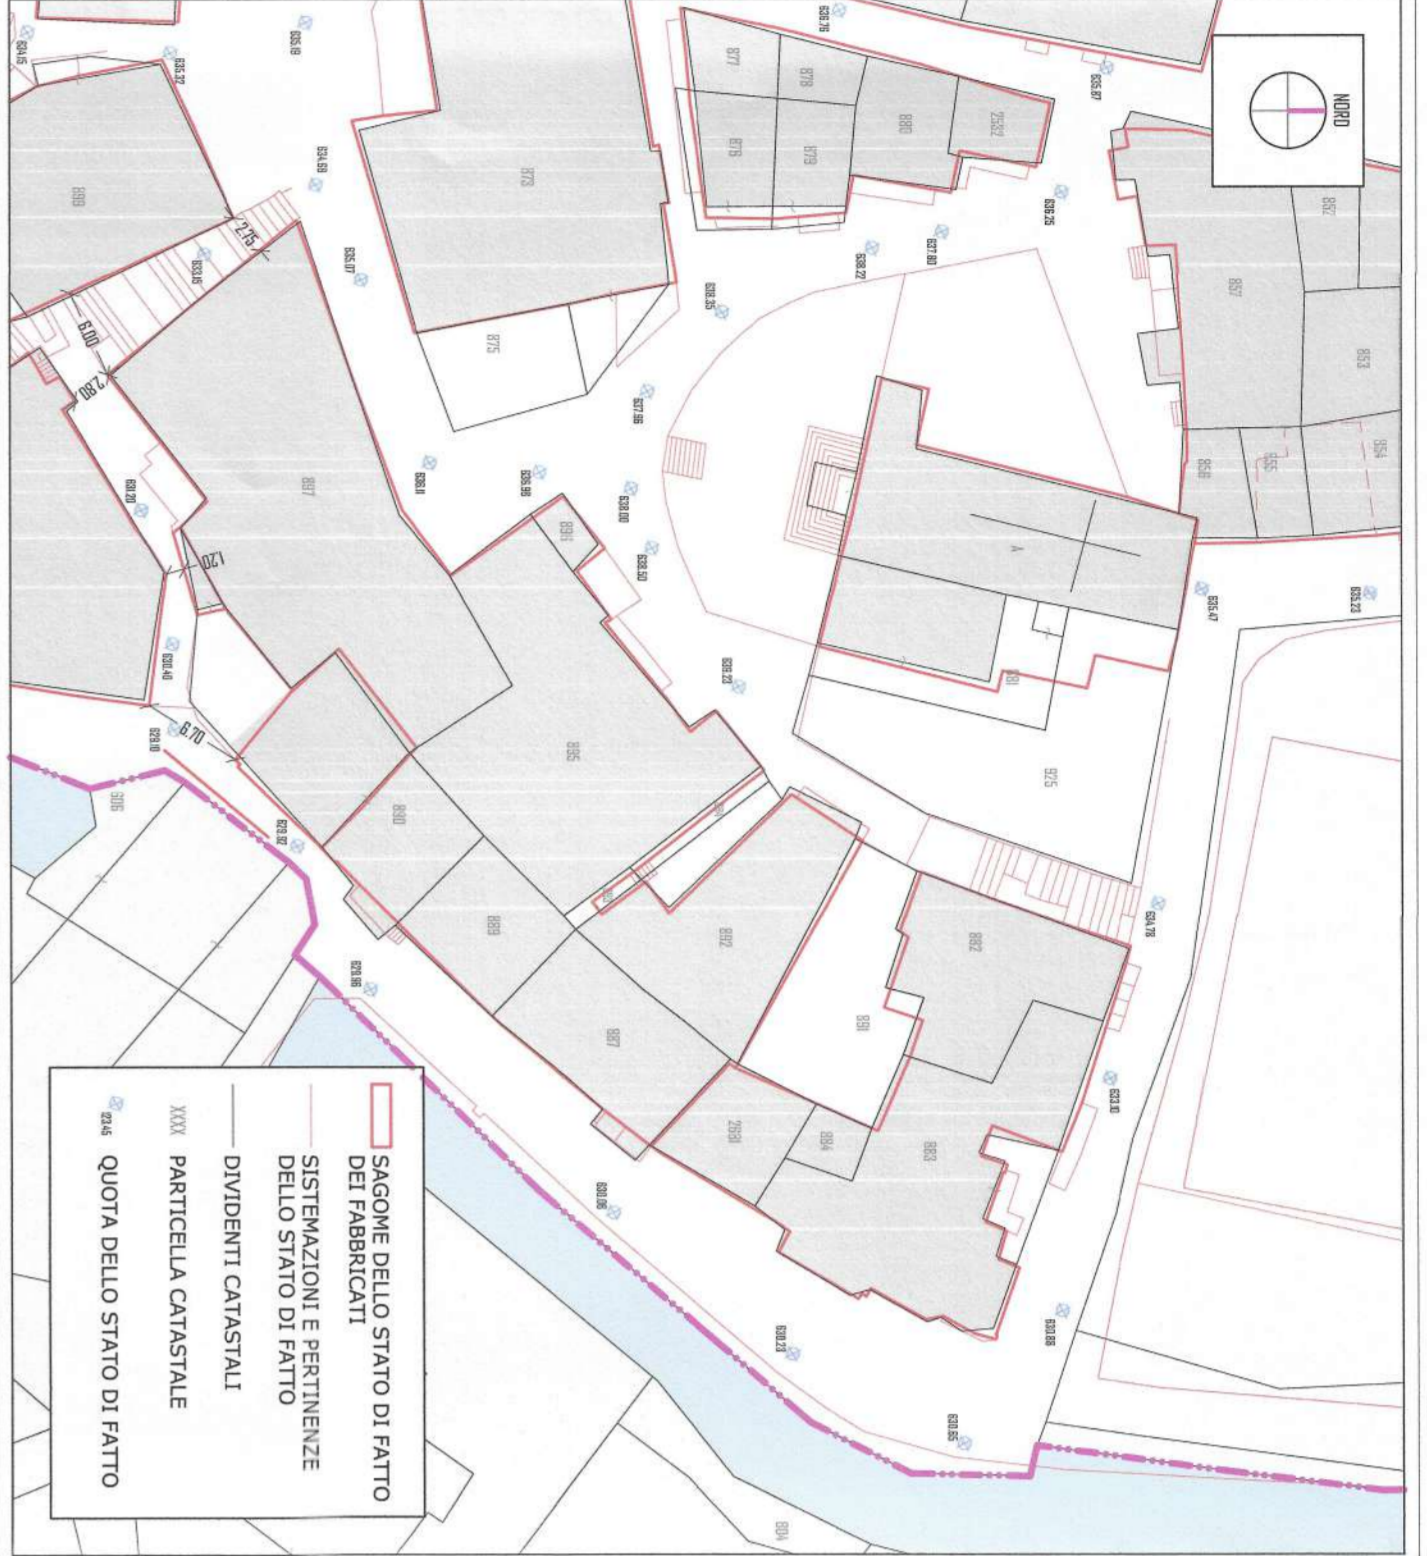


RILIEVO DELLO STATO DI FATTO
 SCALA 1:500

- ▭ SEZIONE DELLO STATO DI FATTO DEI FABBRICATI
- ▭ SISTEMAZIONI E PERTINENZE DELLO STATO DI FATTO
- ▭ DIVIORTI CATASTALI
- ▭ PARTICELLA CATASTALE
- ▭ QUOTA DELLO STATO DI FATTO

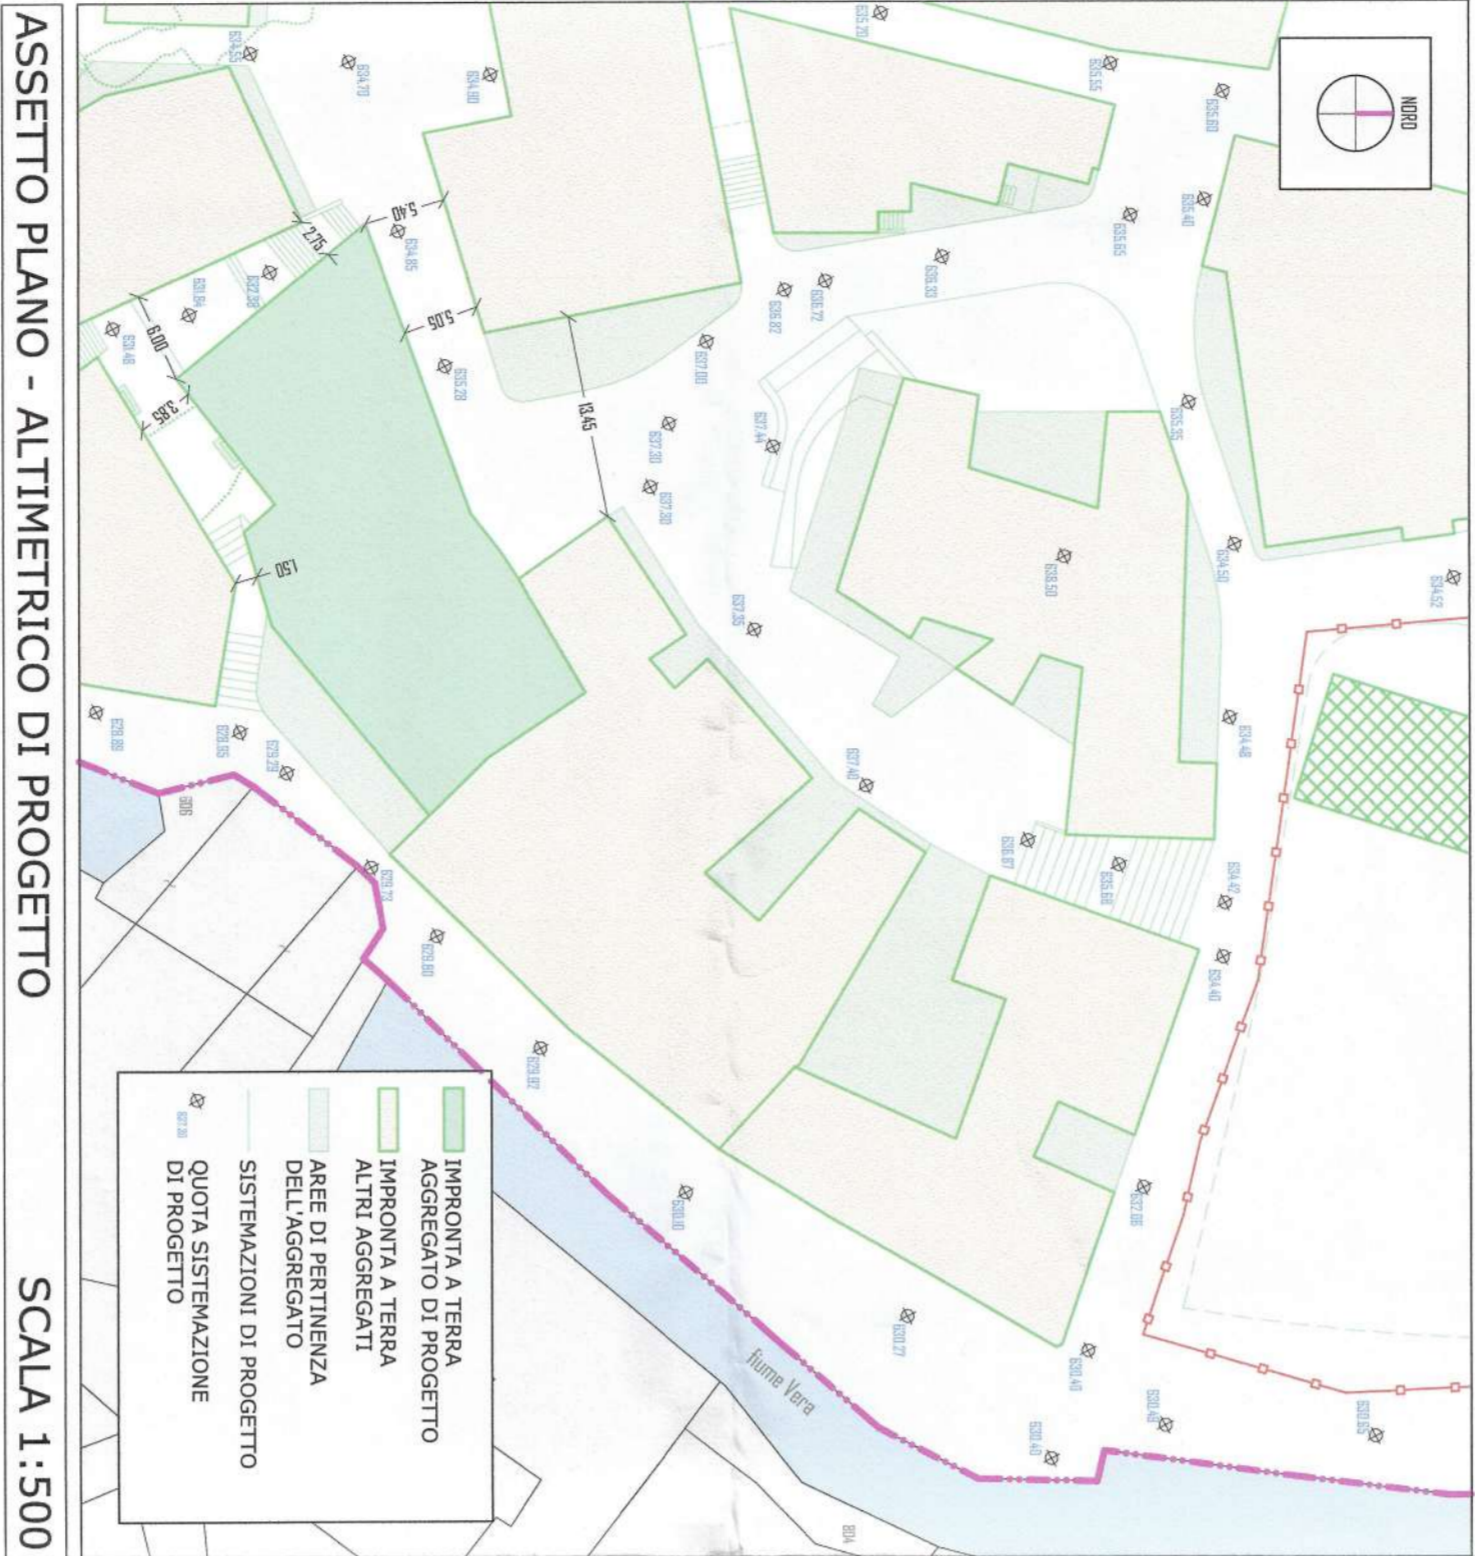


ASSETTO PIANO - ALTIMETRICO DI PROGETTO
 SCALA 1:500

- ▭ IMPIANTO A TERRA
- ▭ AGGREGATO DI PROGETTO
- ▭ ALTRI AGGREGATI
- ▭ AREE DI PERTINENZA DELL'AGGREGATO
- ▭ SISTEMAZIONI DI PROGETTO
- ▭ QUOTA SISTEMAZIONE DI PROGETTO

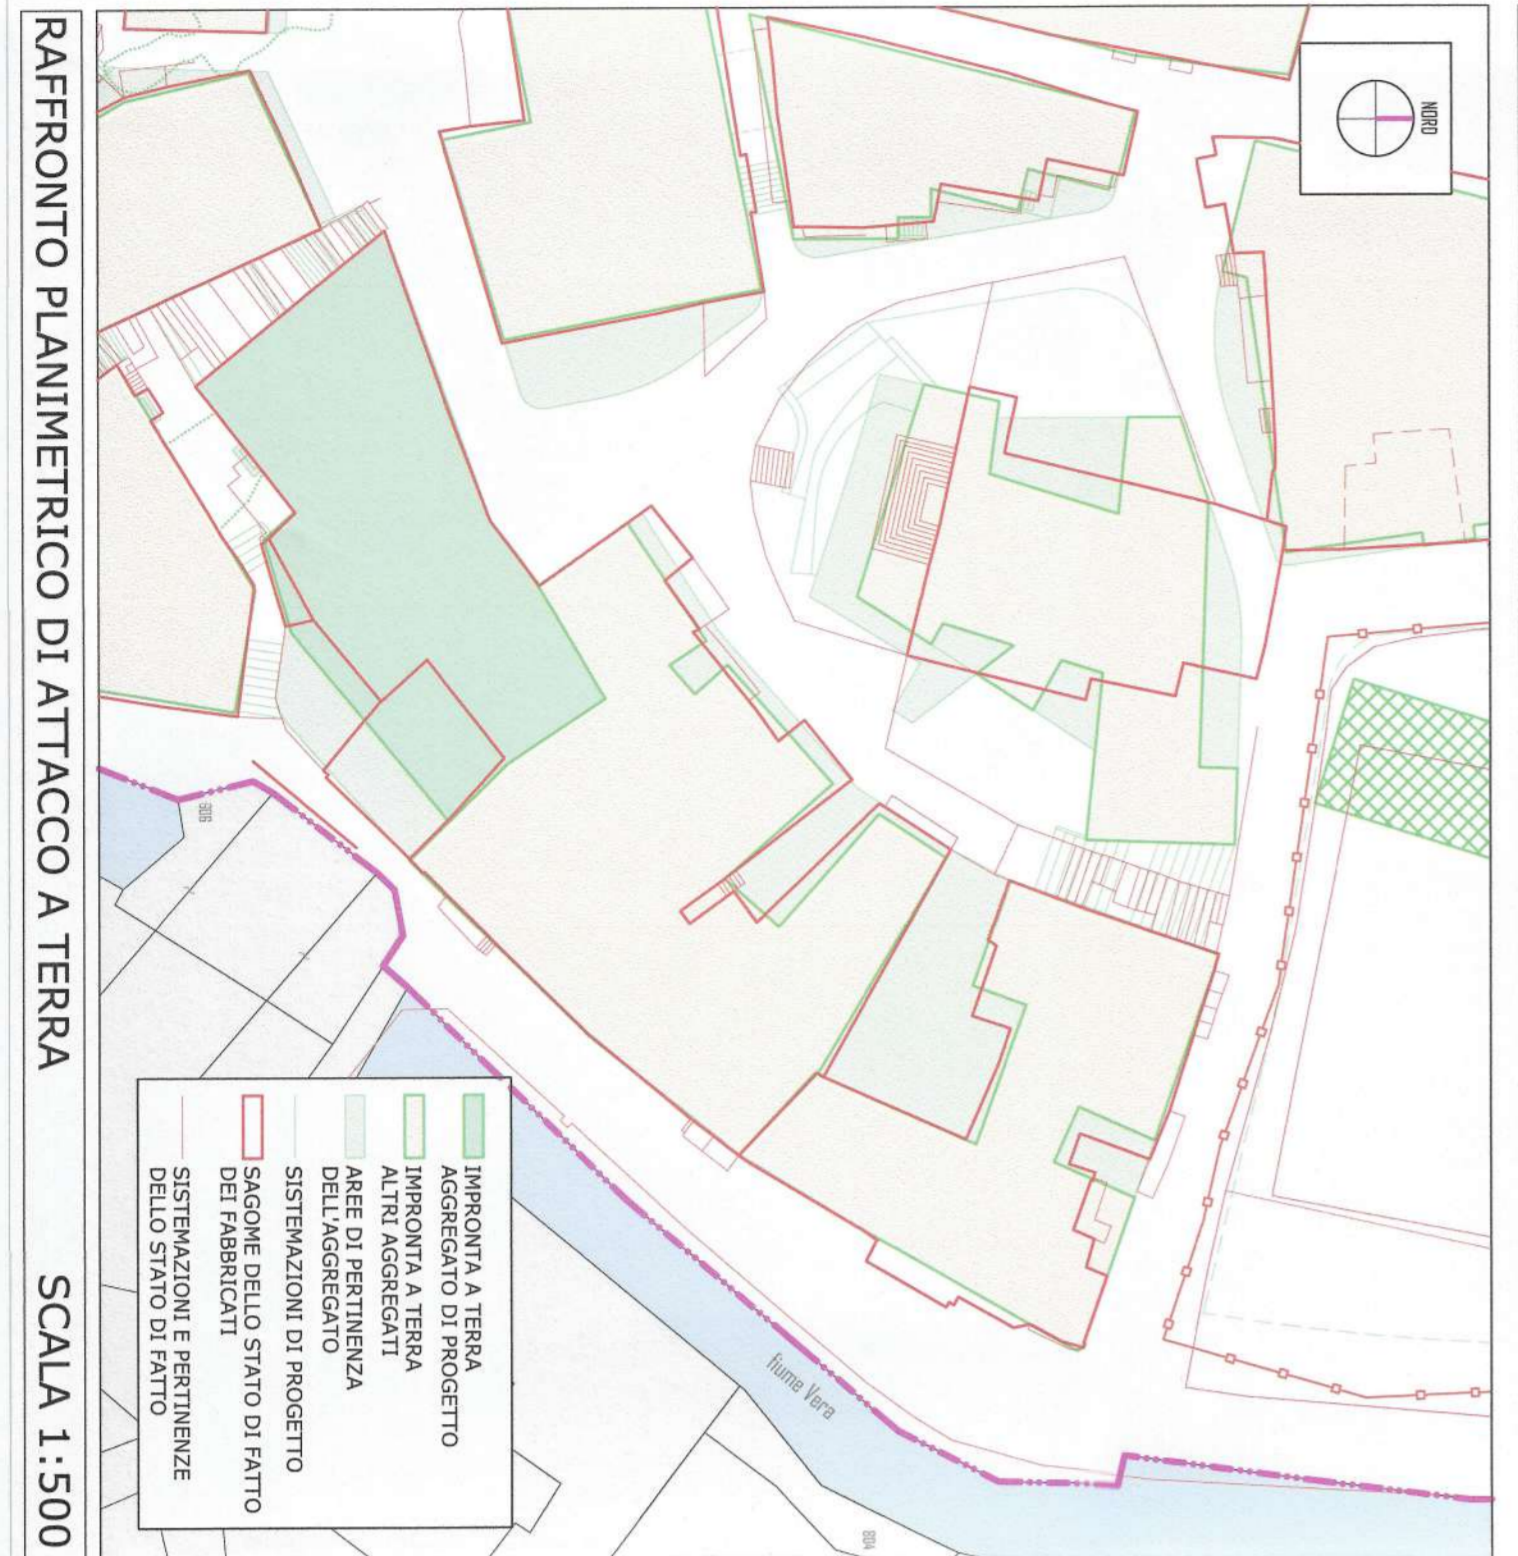


RAFFRONTO PLANIMETRICO DI ATTACCO A TERRA
 SCALA 1:500

- ▭ IMPIANTO A TERRA
- ▭ AGGREGATO DI PROGETTO
- ▭ ALTRI AGGREGATI
- ▭ AREE DI PERTINENZA DELL'AGGREGATO
- ▭ SISTEMAZIONI DI PROGETTO
- ▭ QUOTE DEI FABBRICATI DELLO STATO DI FATTO
- ▭ SISTEMAZIONI E PERTINENZE DELLO STATO DI FATTO

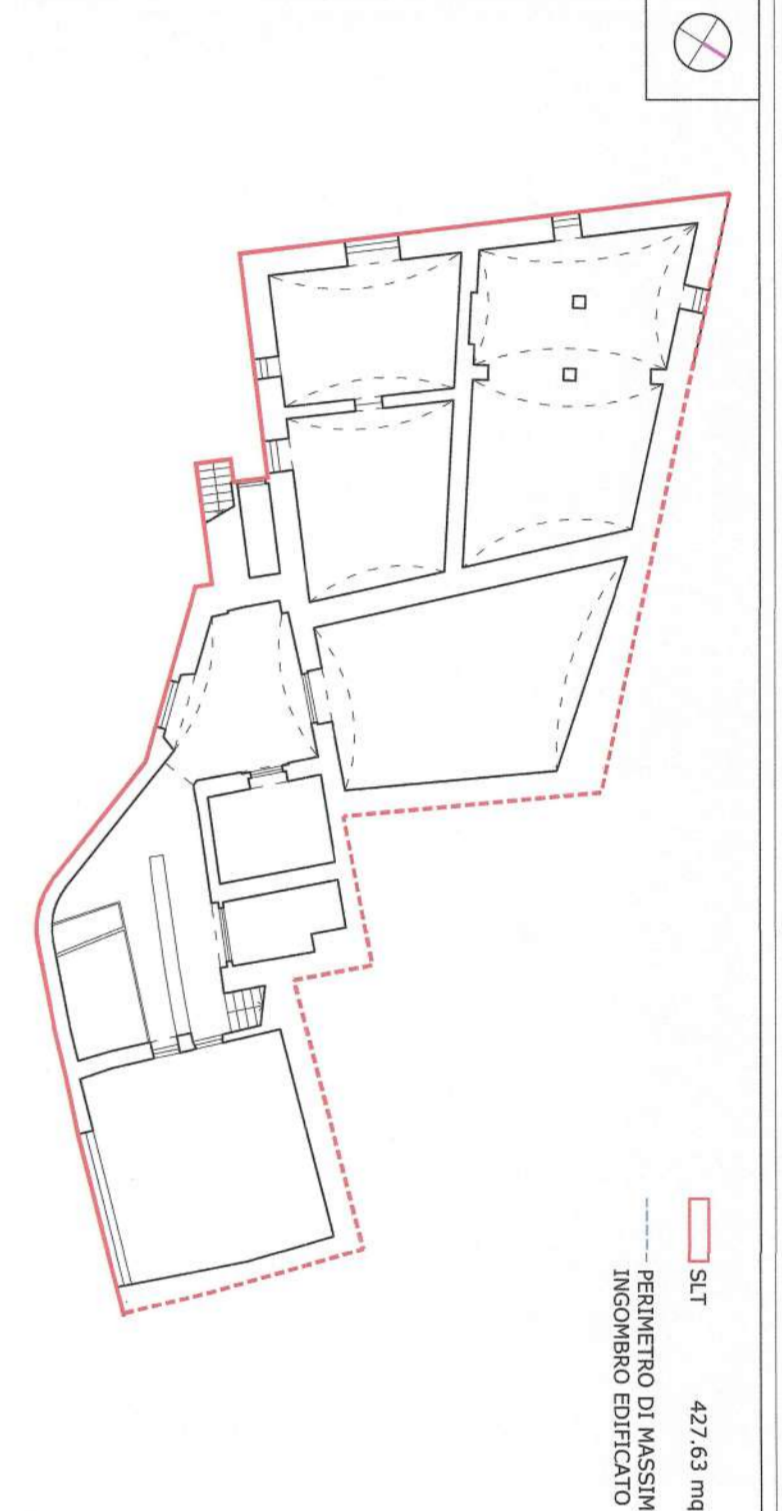


PIANTA LIVELLO 1
 SCALA 1:250

▭ SLT
 427,63 mq
 PERIMETRO DI MASSIMO INGOMBRO EDIFICATO

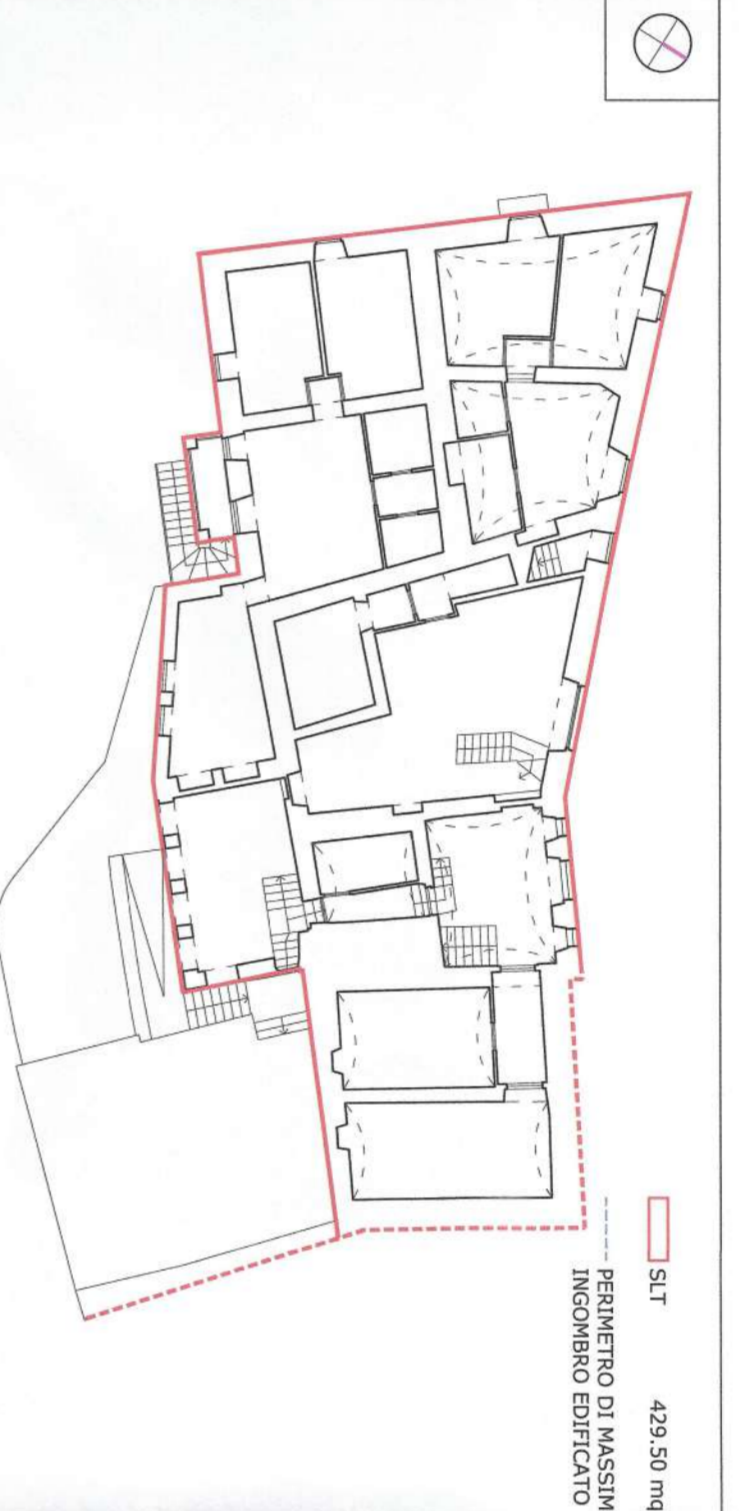


PIANTA LIVELLO 2
 SCALA 1:250

▭ SLT
 429,50 mq
 PERIMETRO DI MASSIMO INGOMBRO EDIFICATO

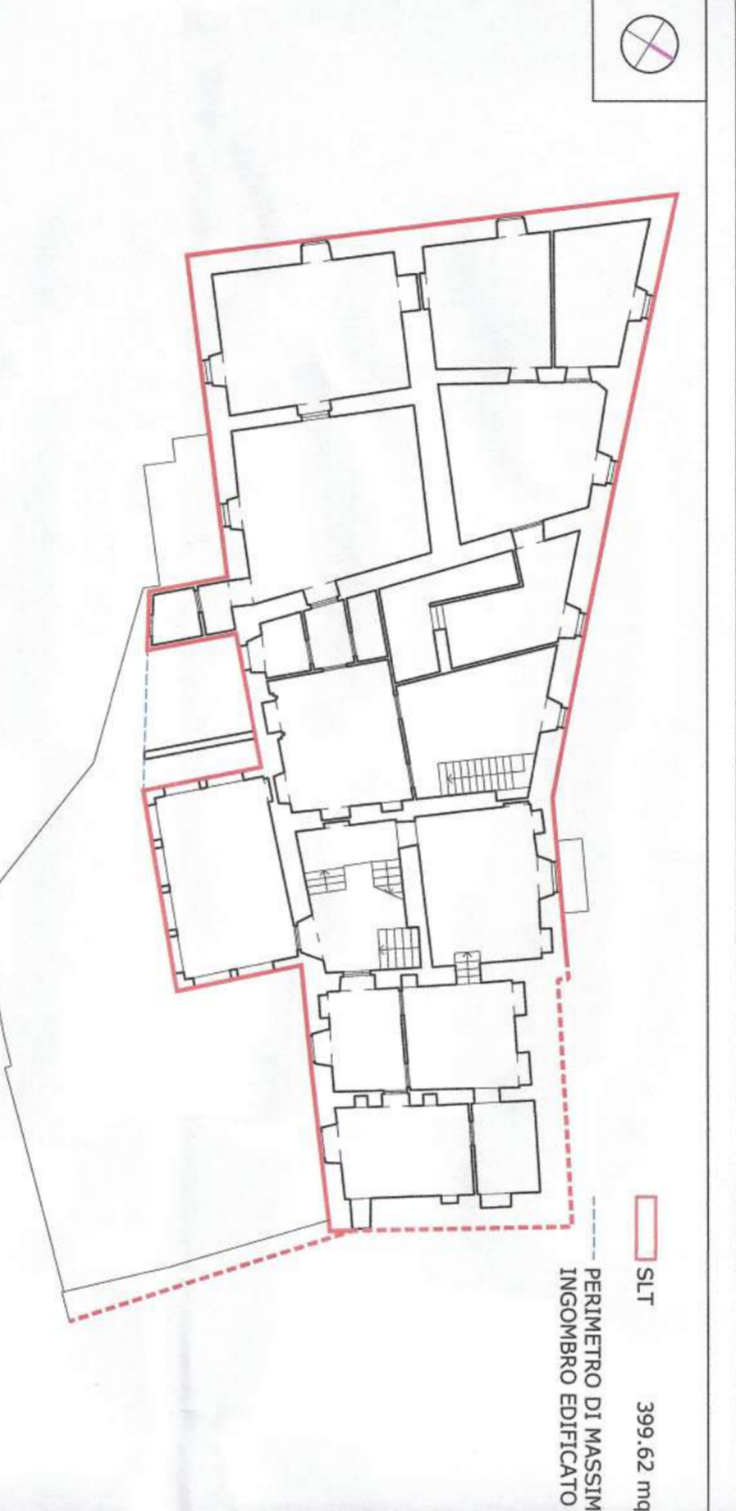

PIANTA LIVELLO 3
 SCALA 1:250

▭ SLT
 399,62 mq
 PERIMETRO DI MASSIMO INGOMBRO EDIFICATO

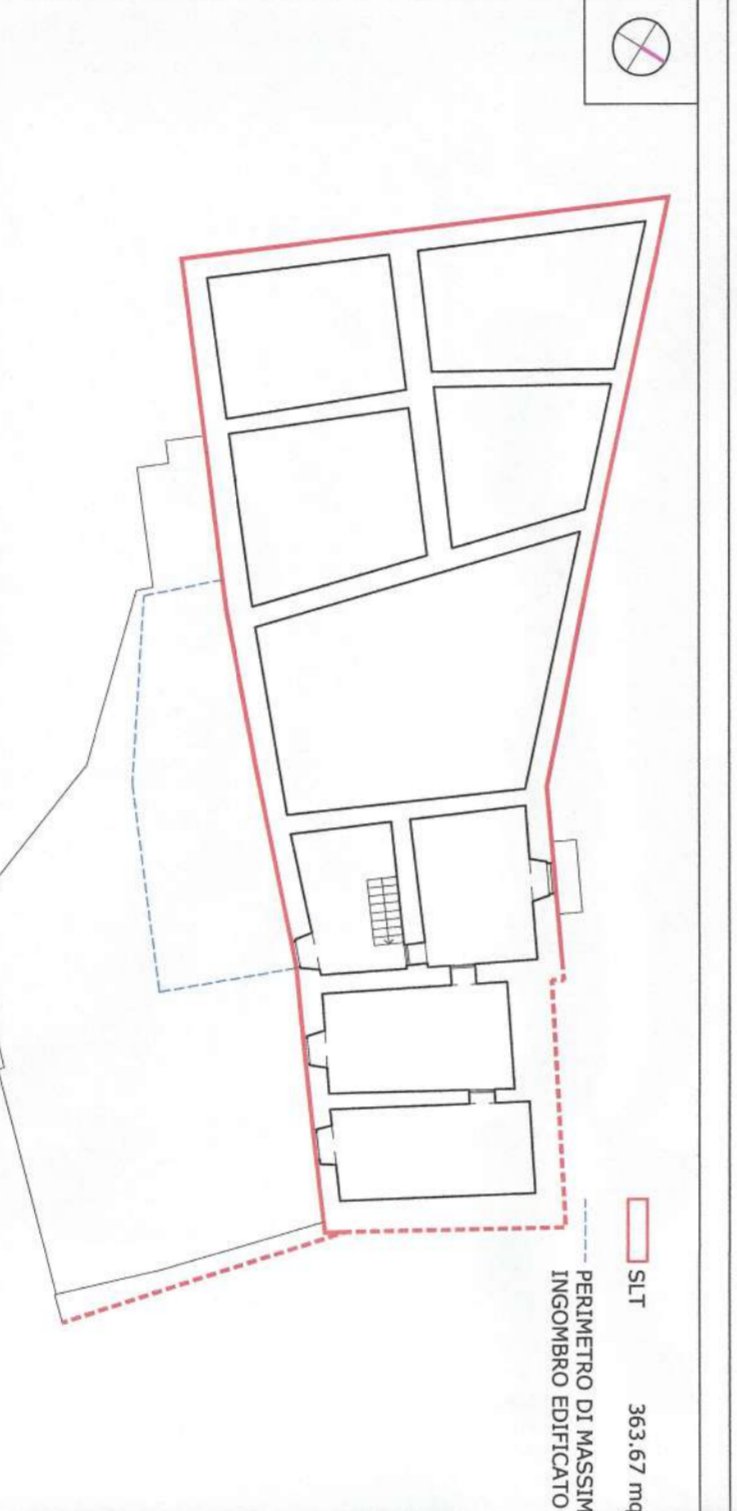

PIANTA LIVELLO 4
 SCALA 1:250


▭ SLT
 383,67 mq
 PERIMETRO DI MASSIMO INGOMBRO EDIFICATO



PIANTA LIVELLO 5
 SCALA 1:250


▭ SLT
 121,94 mq
 PERIMETRO DI MASSIMO INGOMBRO EDIFICATO

TOTALE AGGREGATO
 ▭ SLT = 1742,36
 VOLUME UTILE LORDO = 7692,03 mc
 STATO DI FATTO - ANTE SIGMA
 DATI E SCHEMI DIMENSIONALI

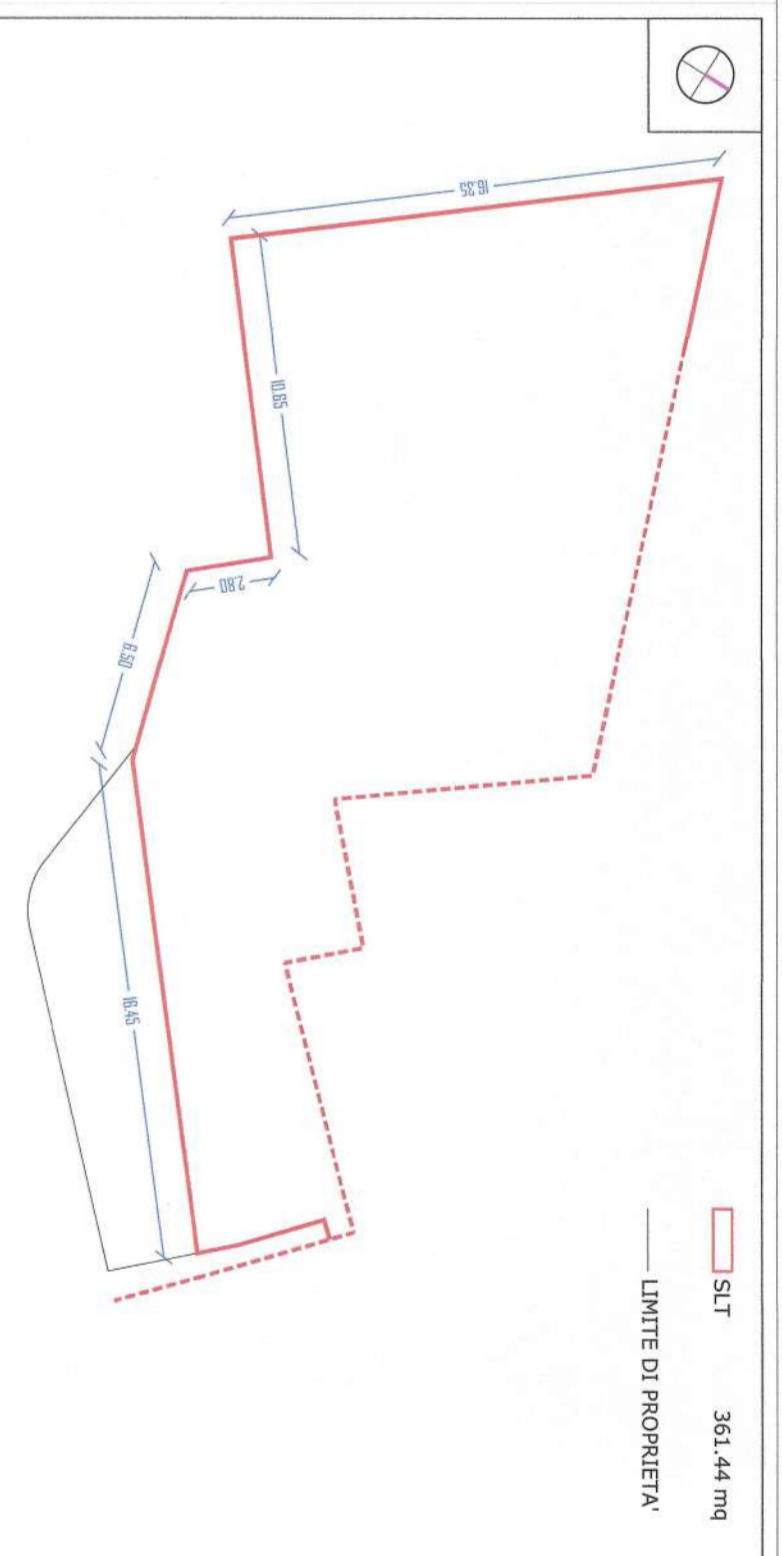


PIANTA LIVELLO 1
 SCALA 1:250

▭ SLT
 364,44 mq
 LIMITE DI PROPRIETA'

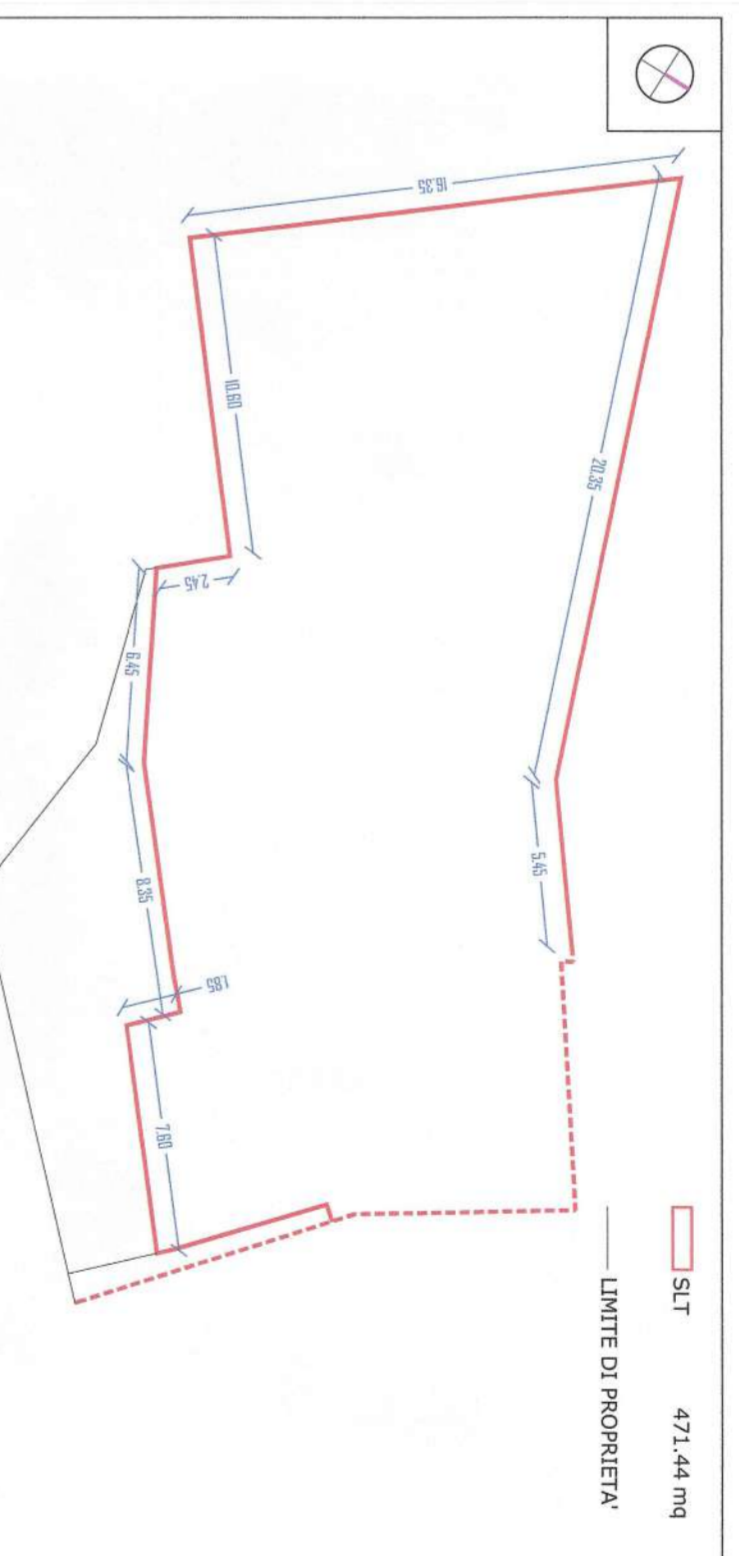

PIANTA LIVELLO 2
 SCALA 1:250

▭ SLT
 472,44 mq
 LIMITE DI PROPRIETA'

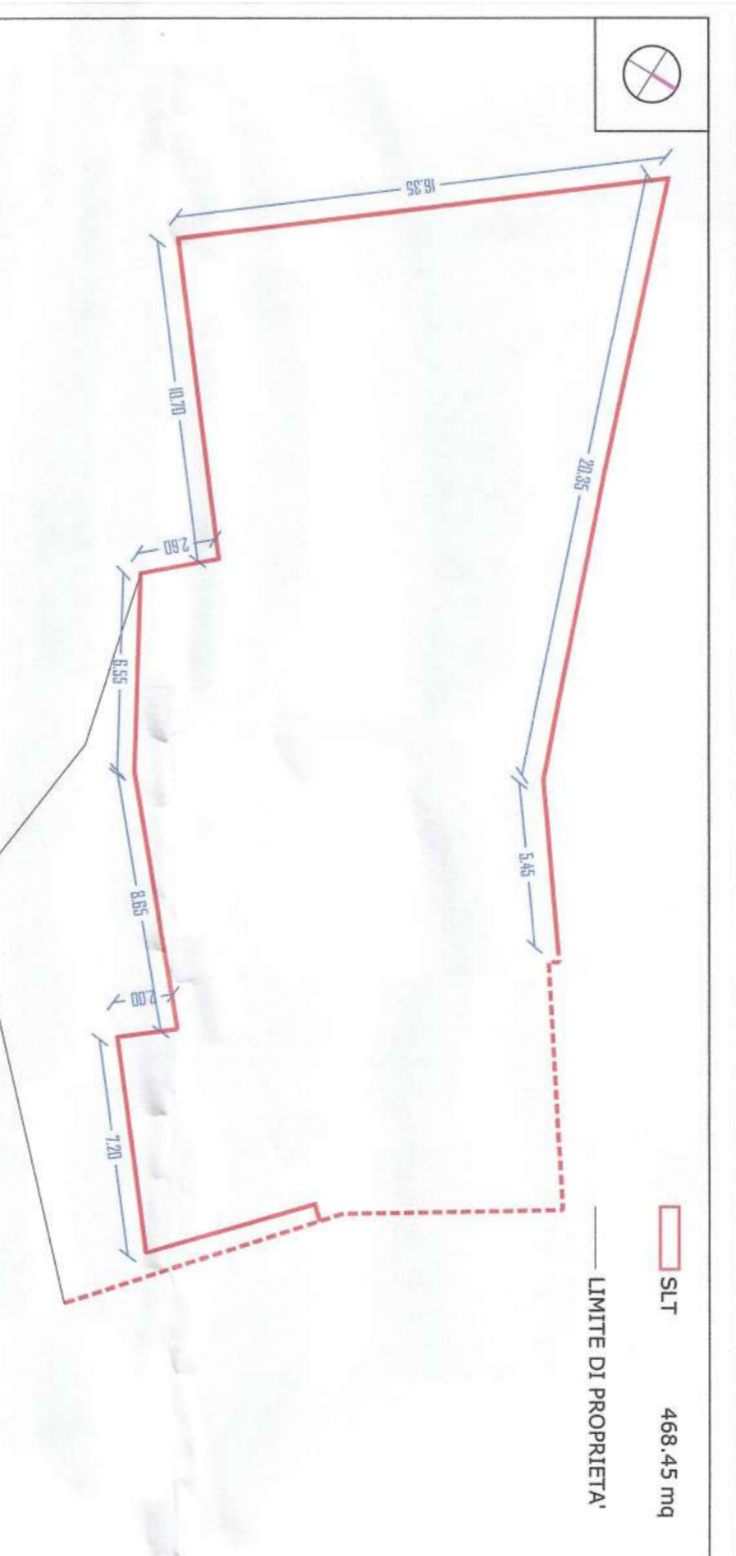

PIANTA LIVELLO 3
 SCALA 1:250

▭ SLT
 468,45 mq
 LIMITE DI PROPRIETA'



PIANTA LIVELLO 4
 SCALA 1:250


▭ SLT
 364,06 mq
 LIMITE DI PROPRIETA'



PIANTA LIVELLO 5
 SCALA 1:250


▭ SLT
 121,94 mq
 LIMITE DI PROPRIETA'

TOTALE AGGREGATO
 ▭ SLT = 1787,33 mq
 VOLUME UTILE LORDO = 7900,00 mc
 STATO DI PROGETTO - RICOSTRUZIONE
 DATI E SCHEMI DIMENSIONALI

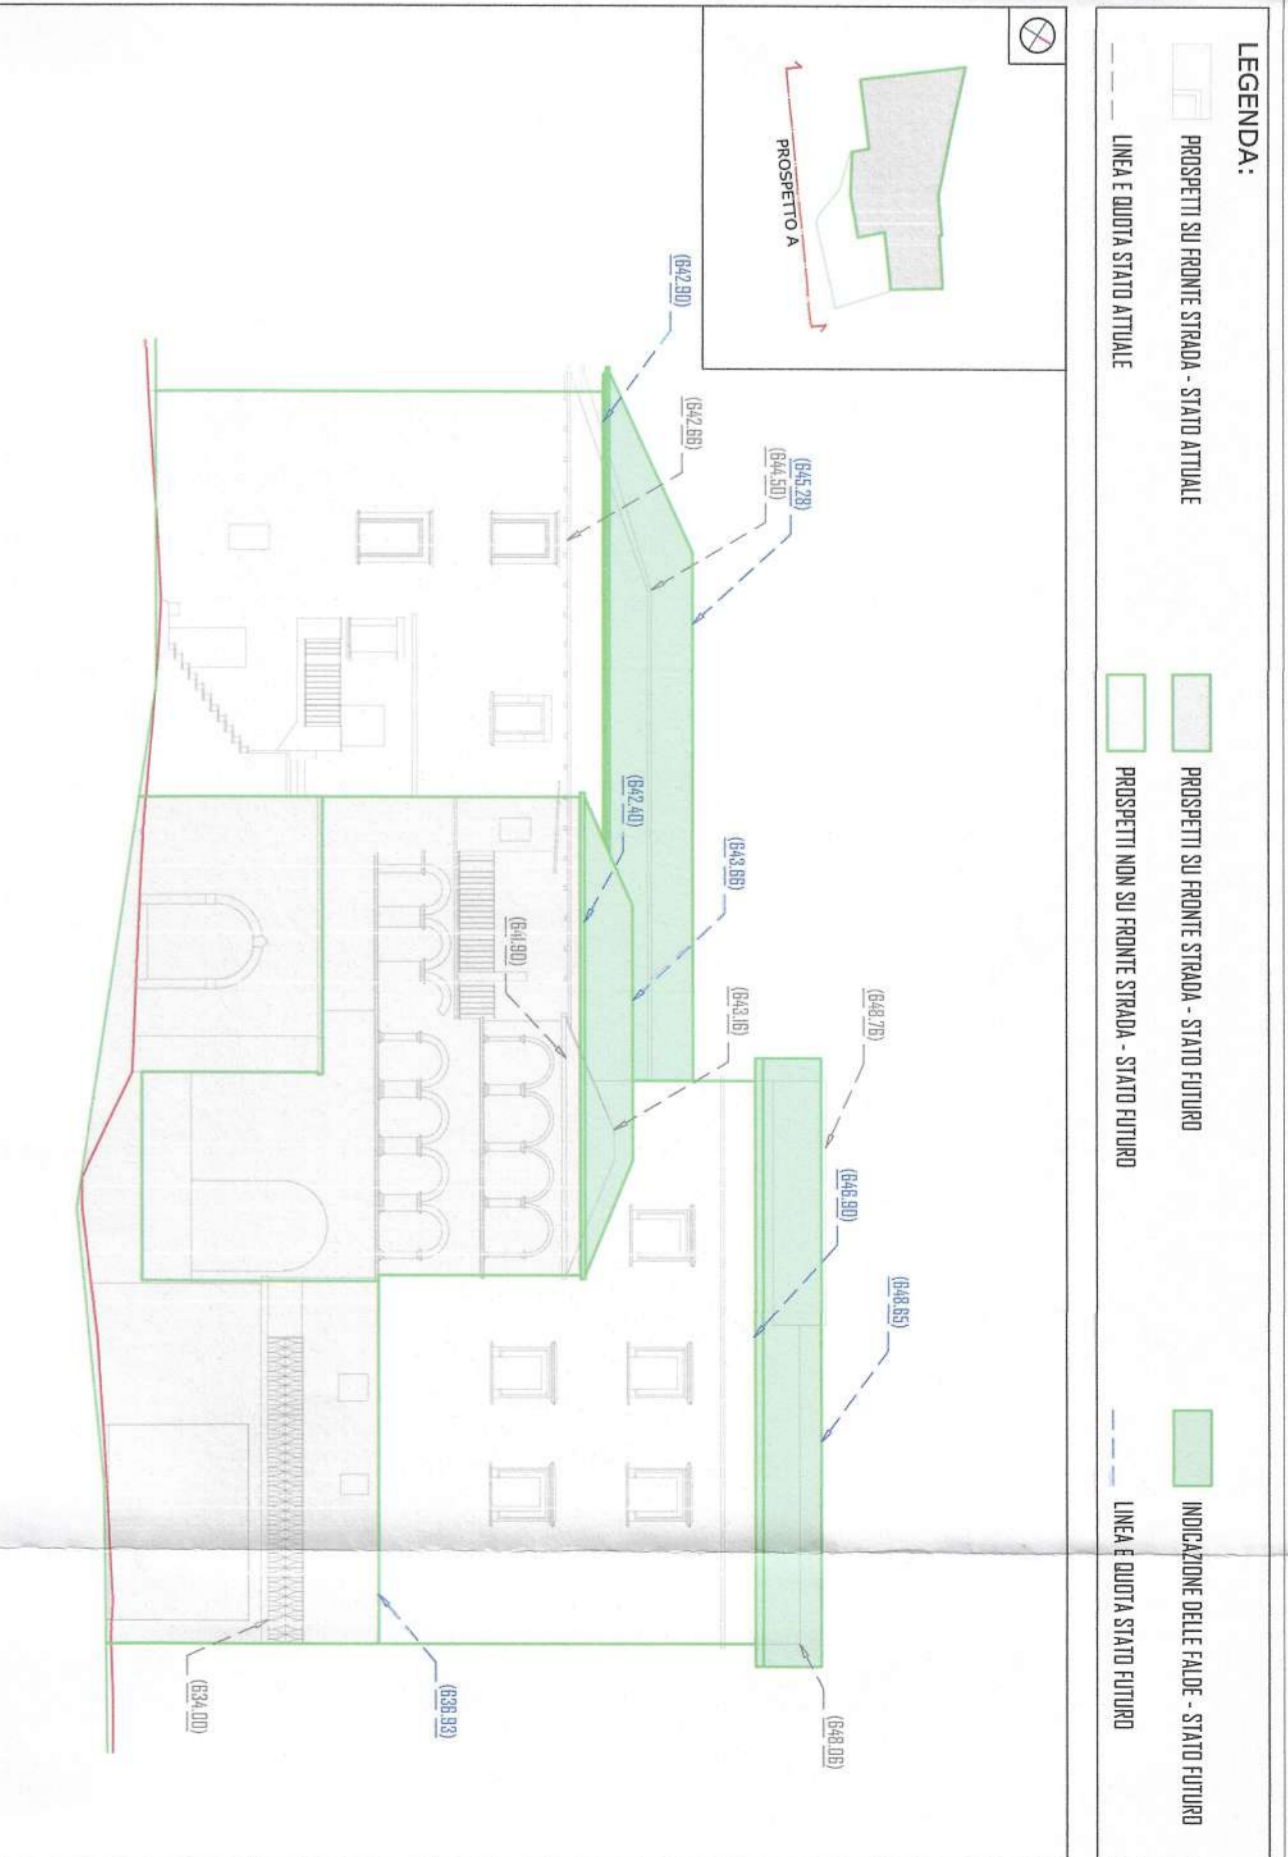


PROSPETTO SU VIA DELLE LOGGE
 SCALA 1:300

- LEGENDA:
- ▭ PROSPETTO SU FACCIA STABILE - STATO ATTUALE
 - ▭ PROSPETTO SU FACCIA STABILE - STATO FINIBRO
 - ▭ PROSPETTO NON SU FACCIA STABILE - STATO FINIBRO
 - ▭ MODIFICHE SULLE FACCE - STATO FINIBRO
 - ▭ LINEE E QUOTE STATO ATTUALE
 - ▭ LINEE E QUOTE STATO FINIBRO

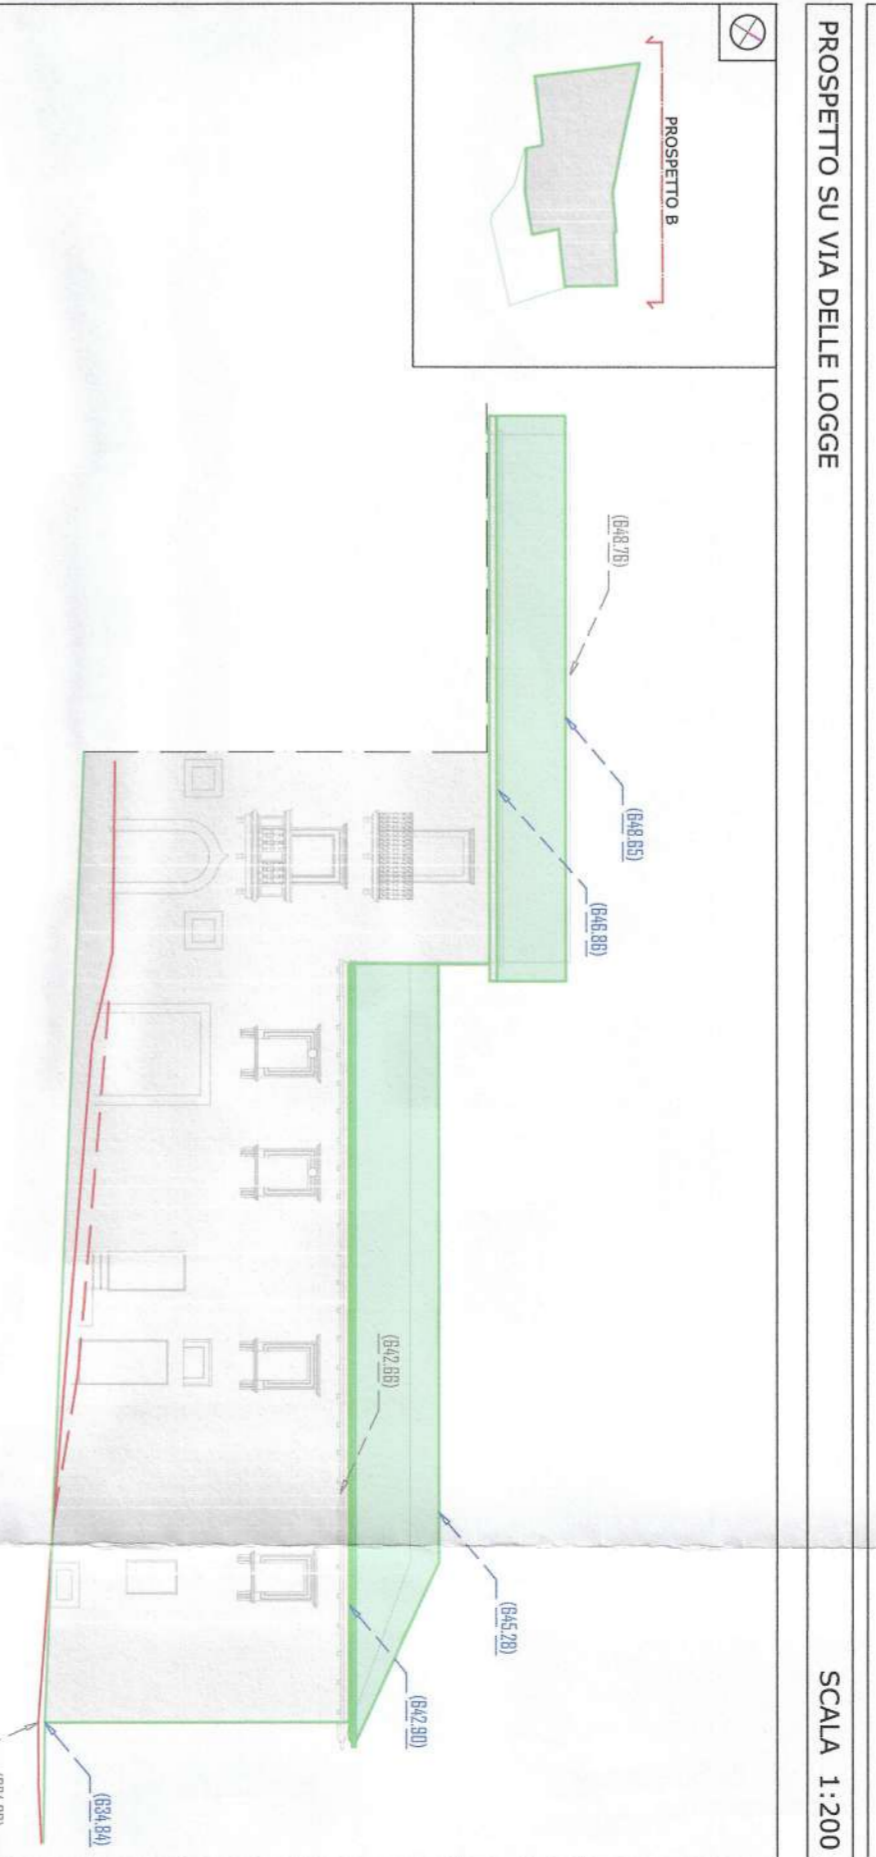


PROSPETTO SU VIA DELLA CANONICA
 SCALA 1:300

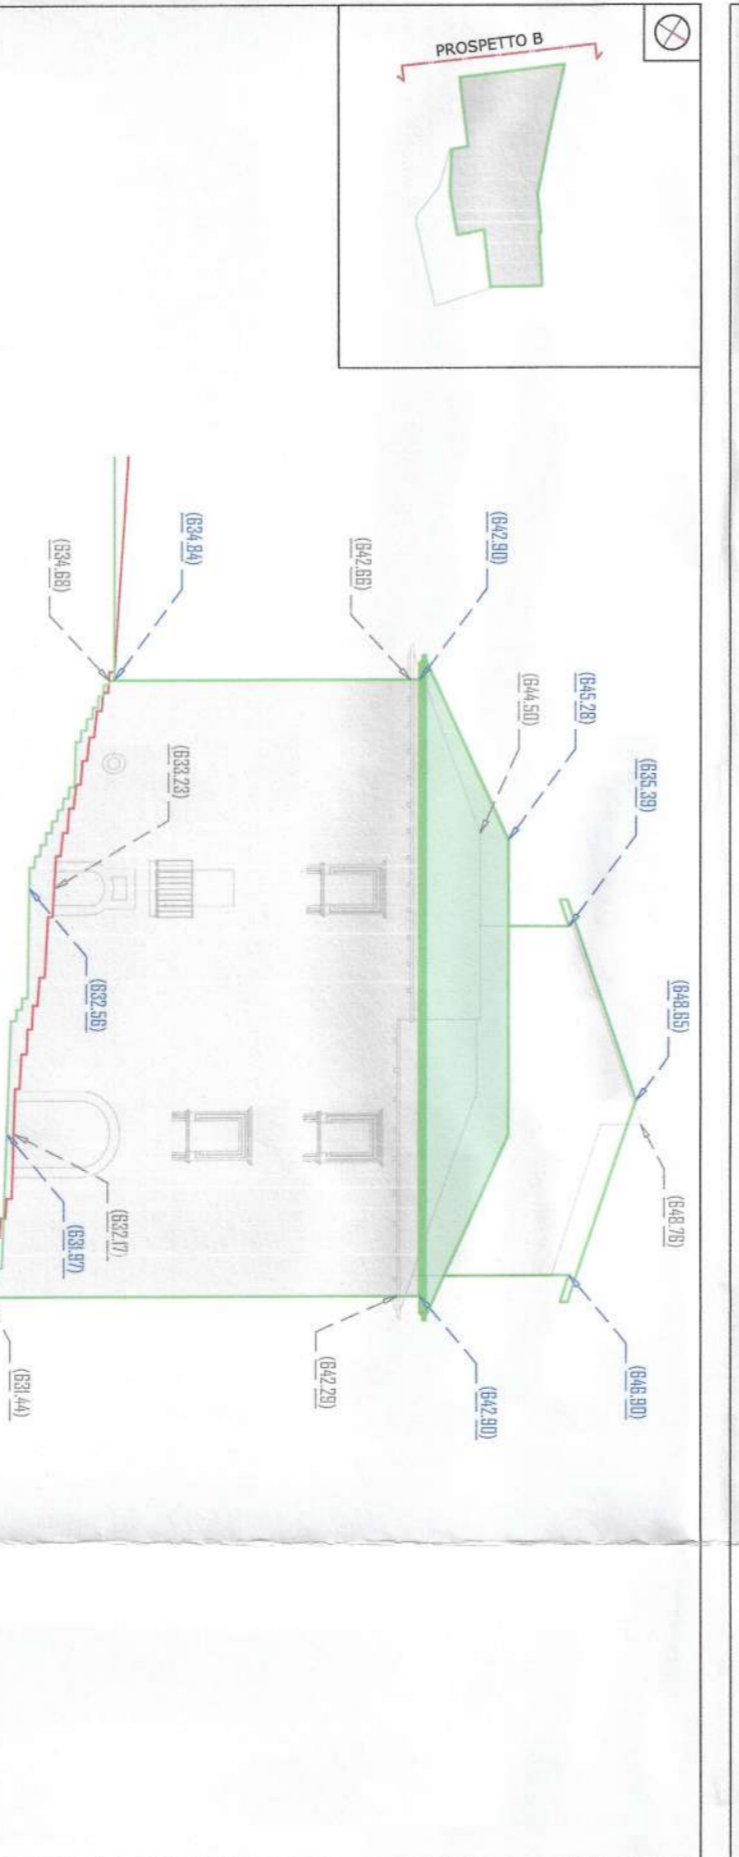

PROSPETTO SU SPUNGLICCILO DEL GIUVINOTTO
 SCALA 1:300

- LEGENDA:
- ▭ MODIFICHE SULLE FACCE - STATO FINIBRO
 - ▭ LINEE E QUOTE STATO ATTUALE
 - ▭ LINEE E QUOTE STATO FINIBRO

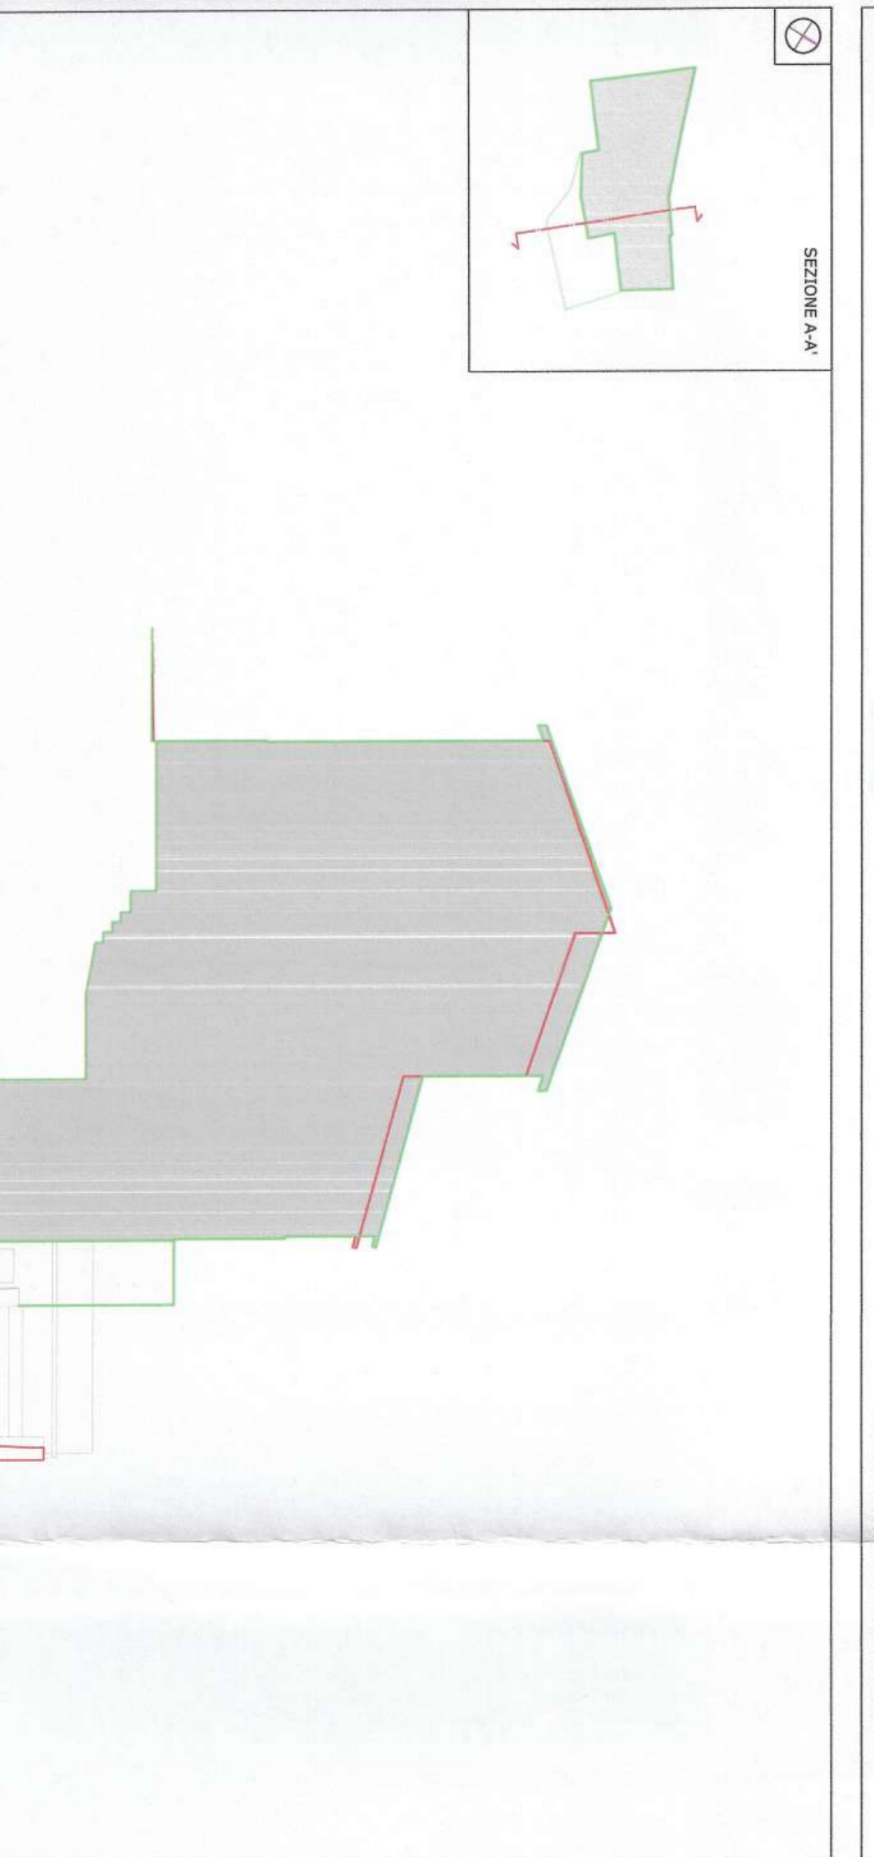

SEZIONE A-A
 SCALA 1:200

INVILUPPO DEL NUOVO AGGREGATO EDILIZIO RISPETTO ALL'ESISTENTE
 SCALA 1:200