

PIANO DI RECUPERO URBANO DELLA FRAZIONE TEMPERA


PIANO DI RECUPERO URBANO SUB AMBITO A1




PROGETTO: **PARAMETRI URBANISTICI**
SPHEDA PROGETTO AGGREGATO n. B4

data: 08.12.2016
elaborato: PROG - R - 12.01
scala: VARIE

ing. Sergio Altomelli
ing. Michele Anvaceo
arch. Antonio Casalbano
arch. Paolo Crocchi
arch. Desideria Mori
ing. Giampaolo Pasquariello
ing. Antonio Sestini
arch. Vincenzo Di Maria
arch. Gaetano Di Lorenzo

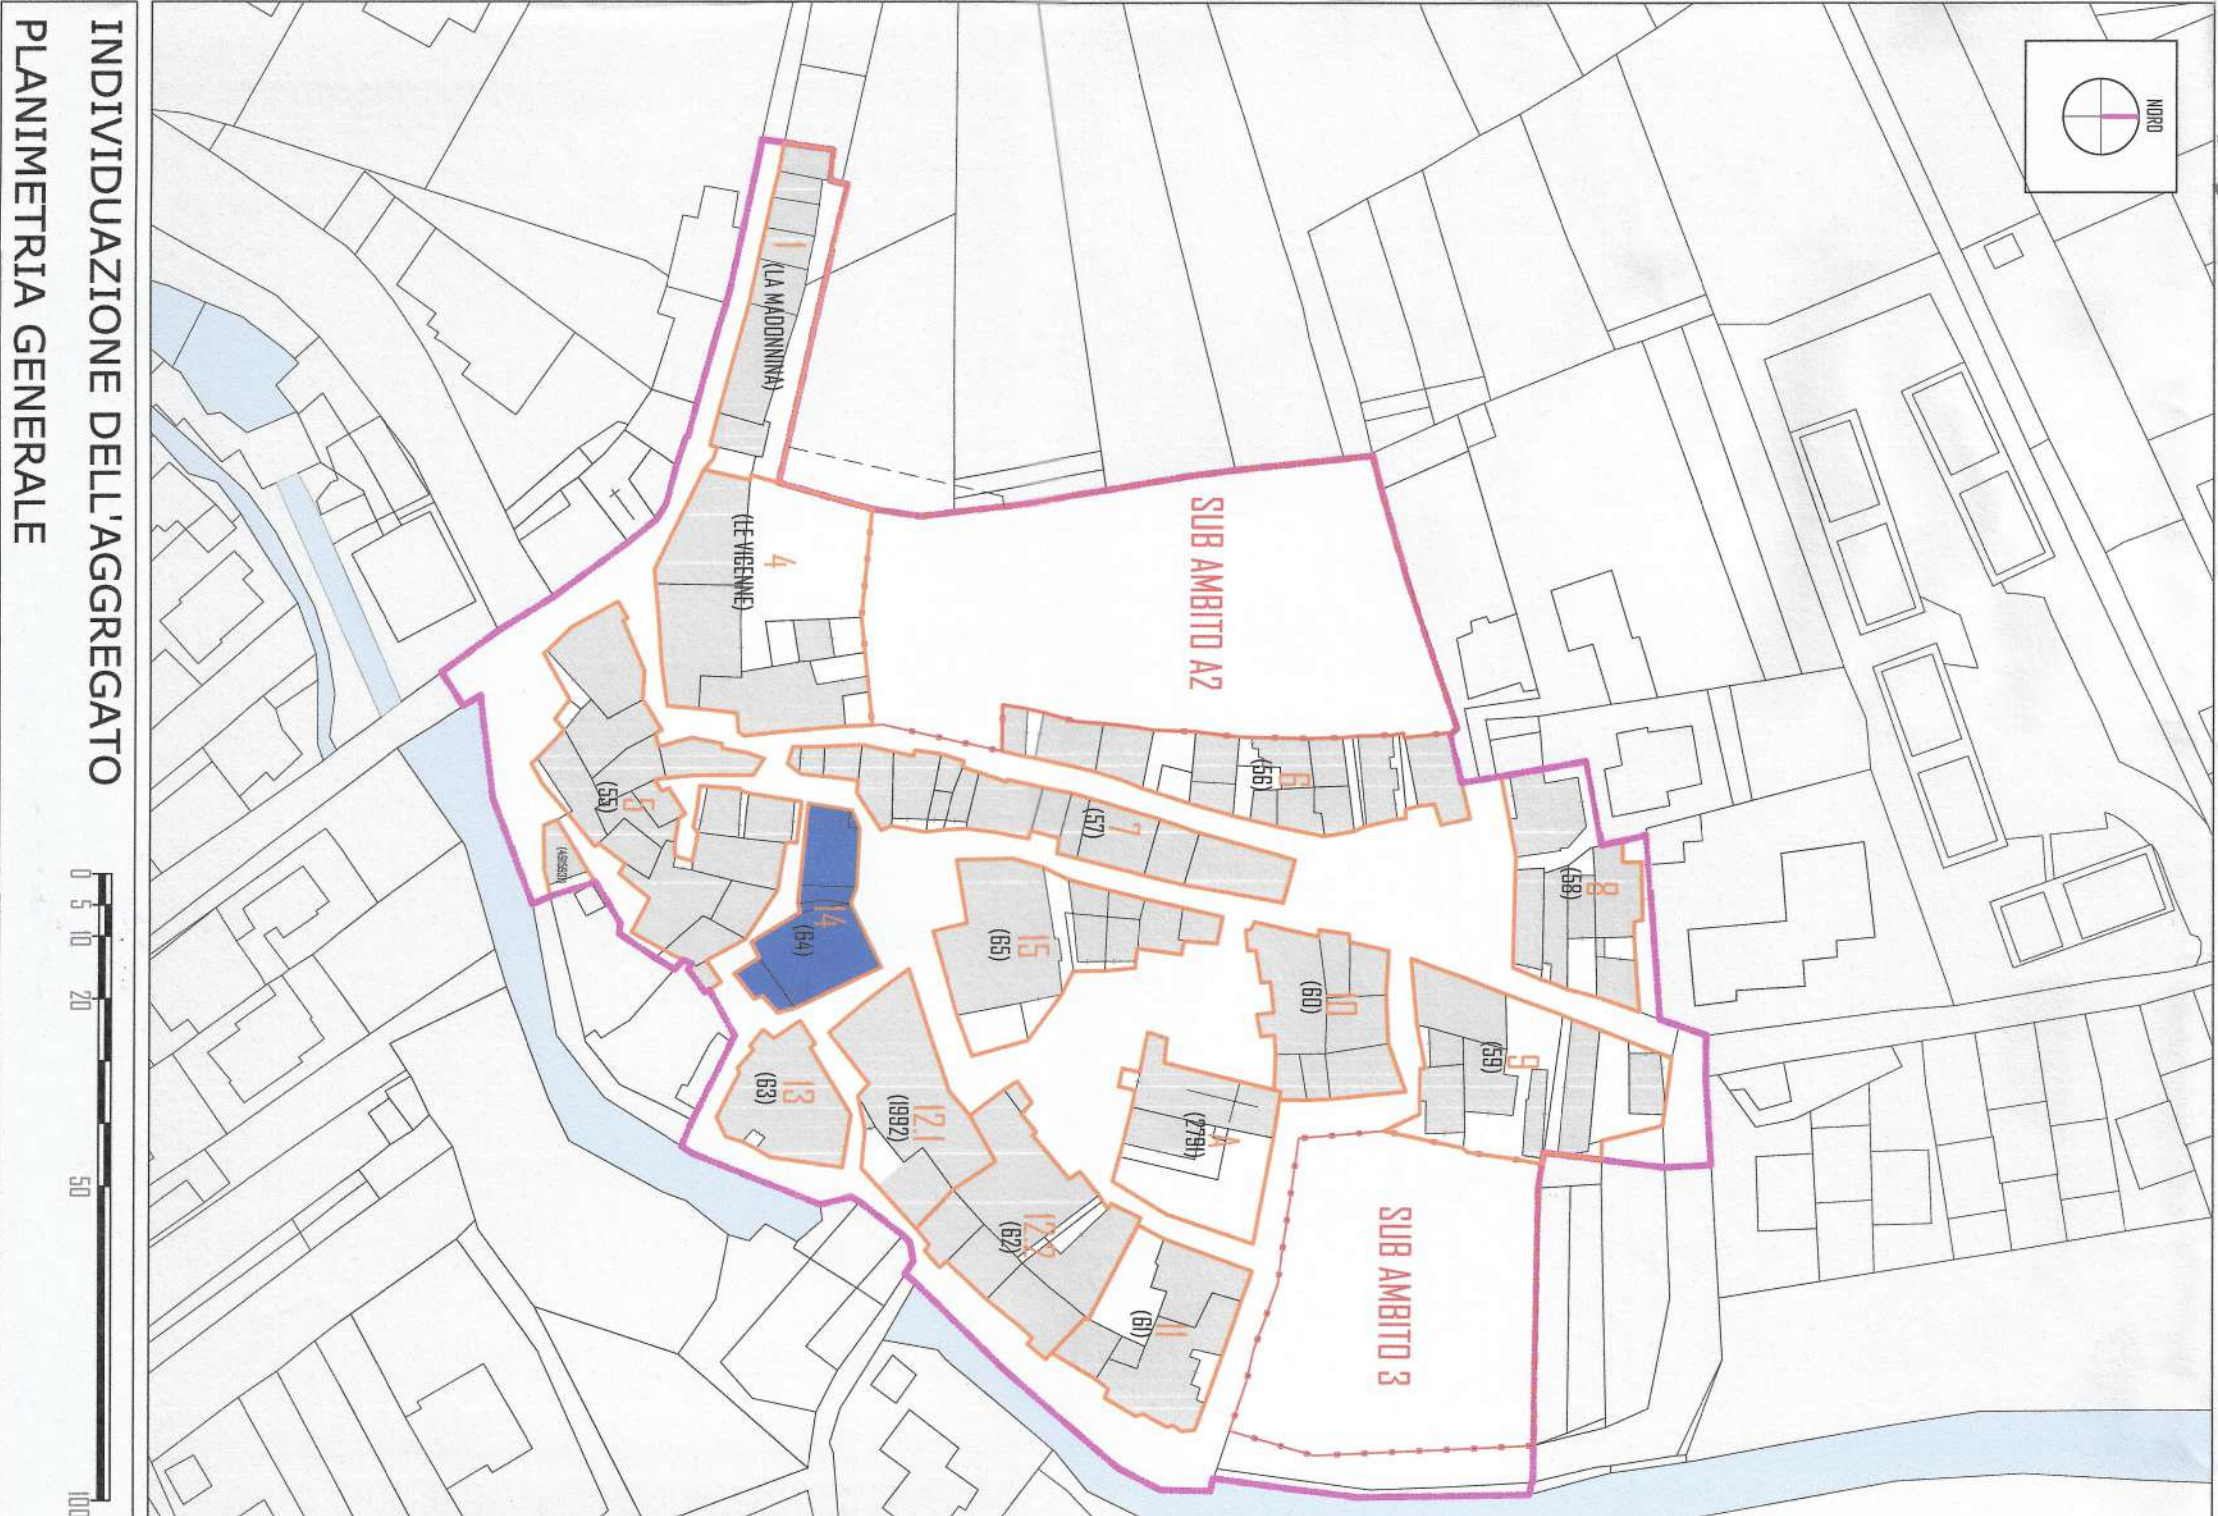


INDIVIDUAZIONE DELL'AGGREGATO
L'ANIMETRIA GENERALE

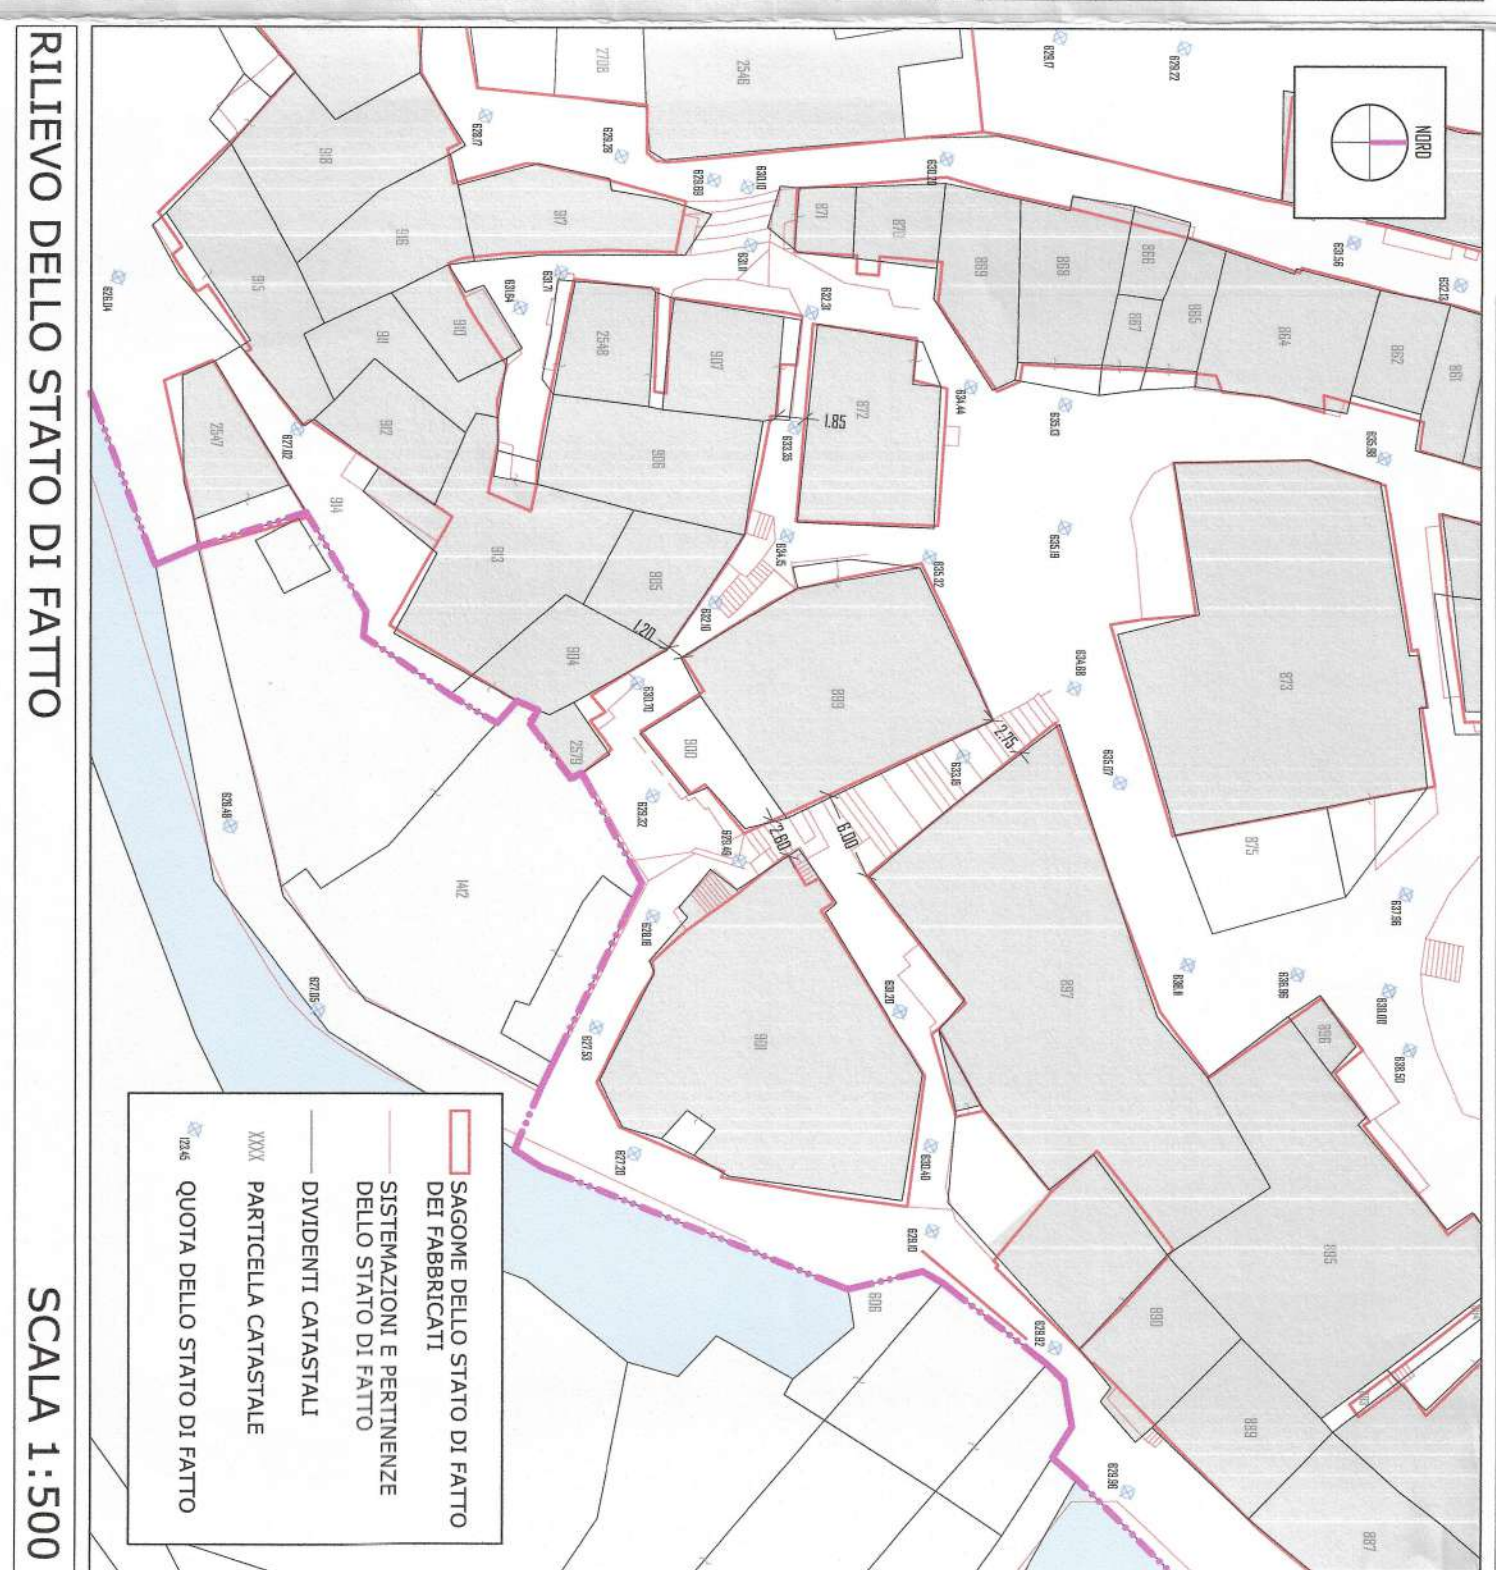


RILIEVO DELLO STATO DI FATTO
SCALA 1:500

- ▭ SAGOME DELLO STATO DI FATTO
- ▭ SISTRIBUZIONI E PERTINENZE DELLO STATO DI FATTO
- ▭ DIVIDENTI CATASTALI
- ▭ PARTICELLA CATASTALE
- ▭ QUOTA DELLO STATO DI FATTO

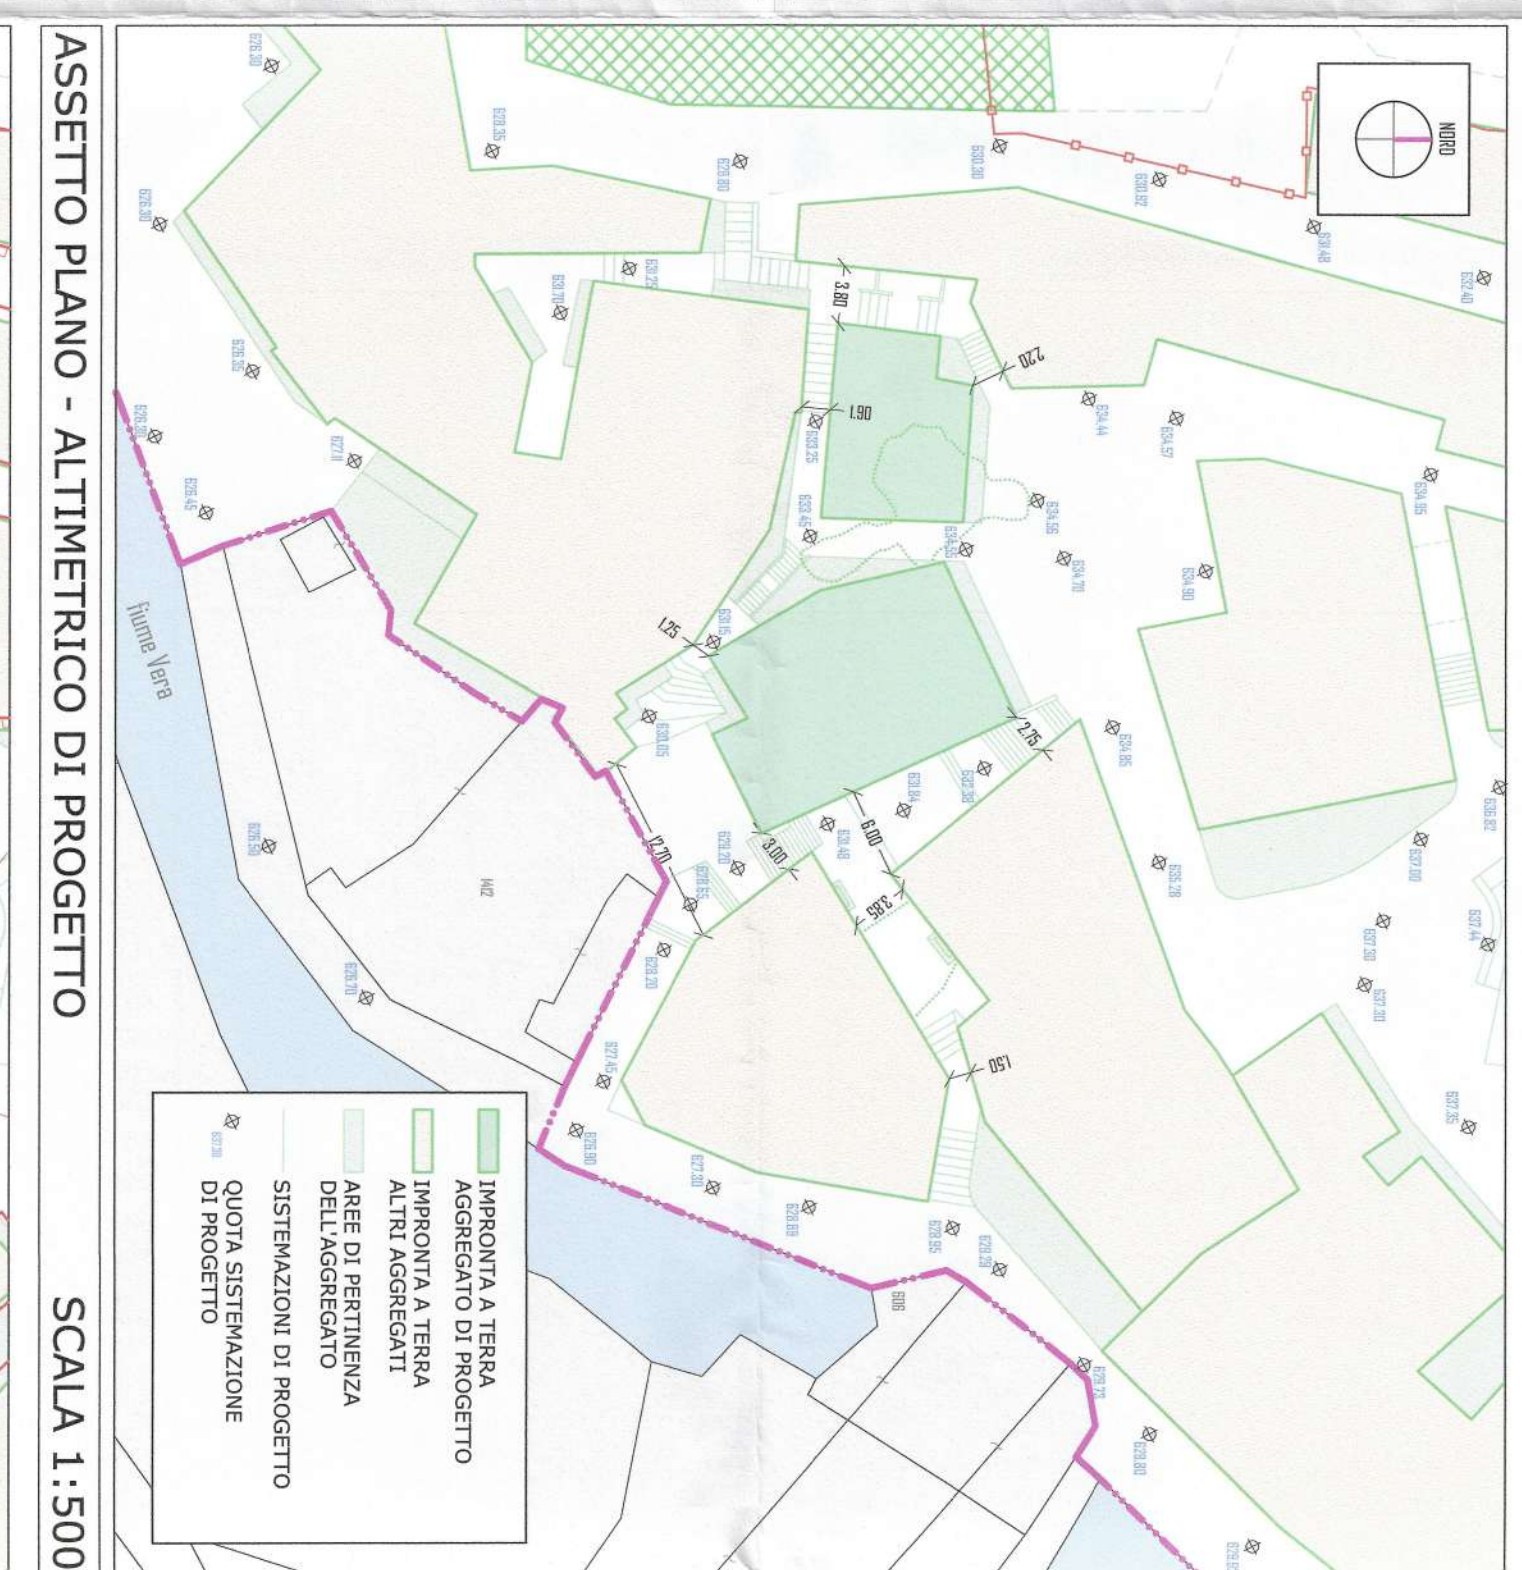


ASSETTO PIANO - ALTIMETRICO DI PROGETTO
SCALA 1:500

- ▭ IMPIRINTA A TERRA
- ▭ AGGREGATO DI PROGETTO
- ▭ IMPIRINTA A TERRA
- ▭ AREE DI PERTINENZA DELL'AGGREGATO
- ▭ SISTRIBUZIONI DI PROGETTO
- ▭ QUOTA SISTRIBUZIONE DI PROGETTO

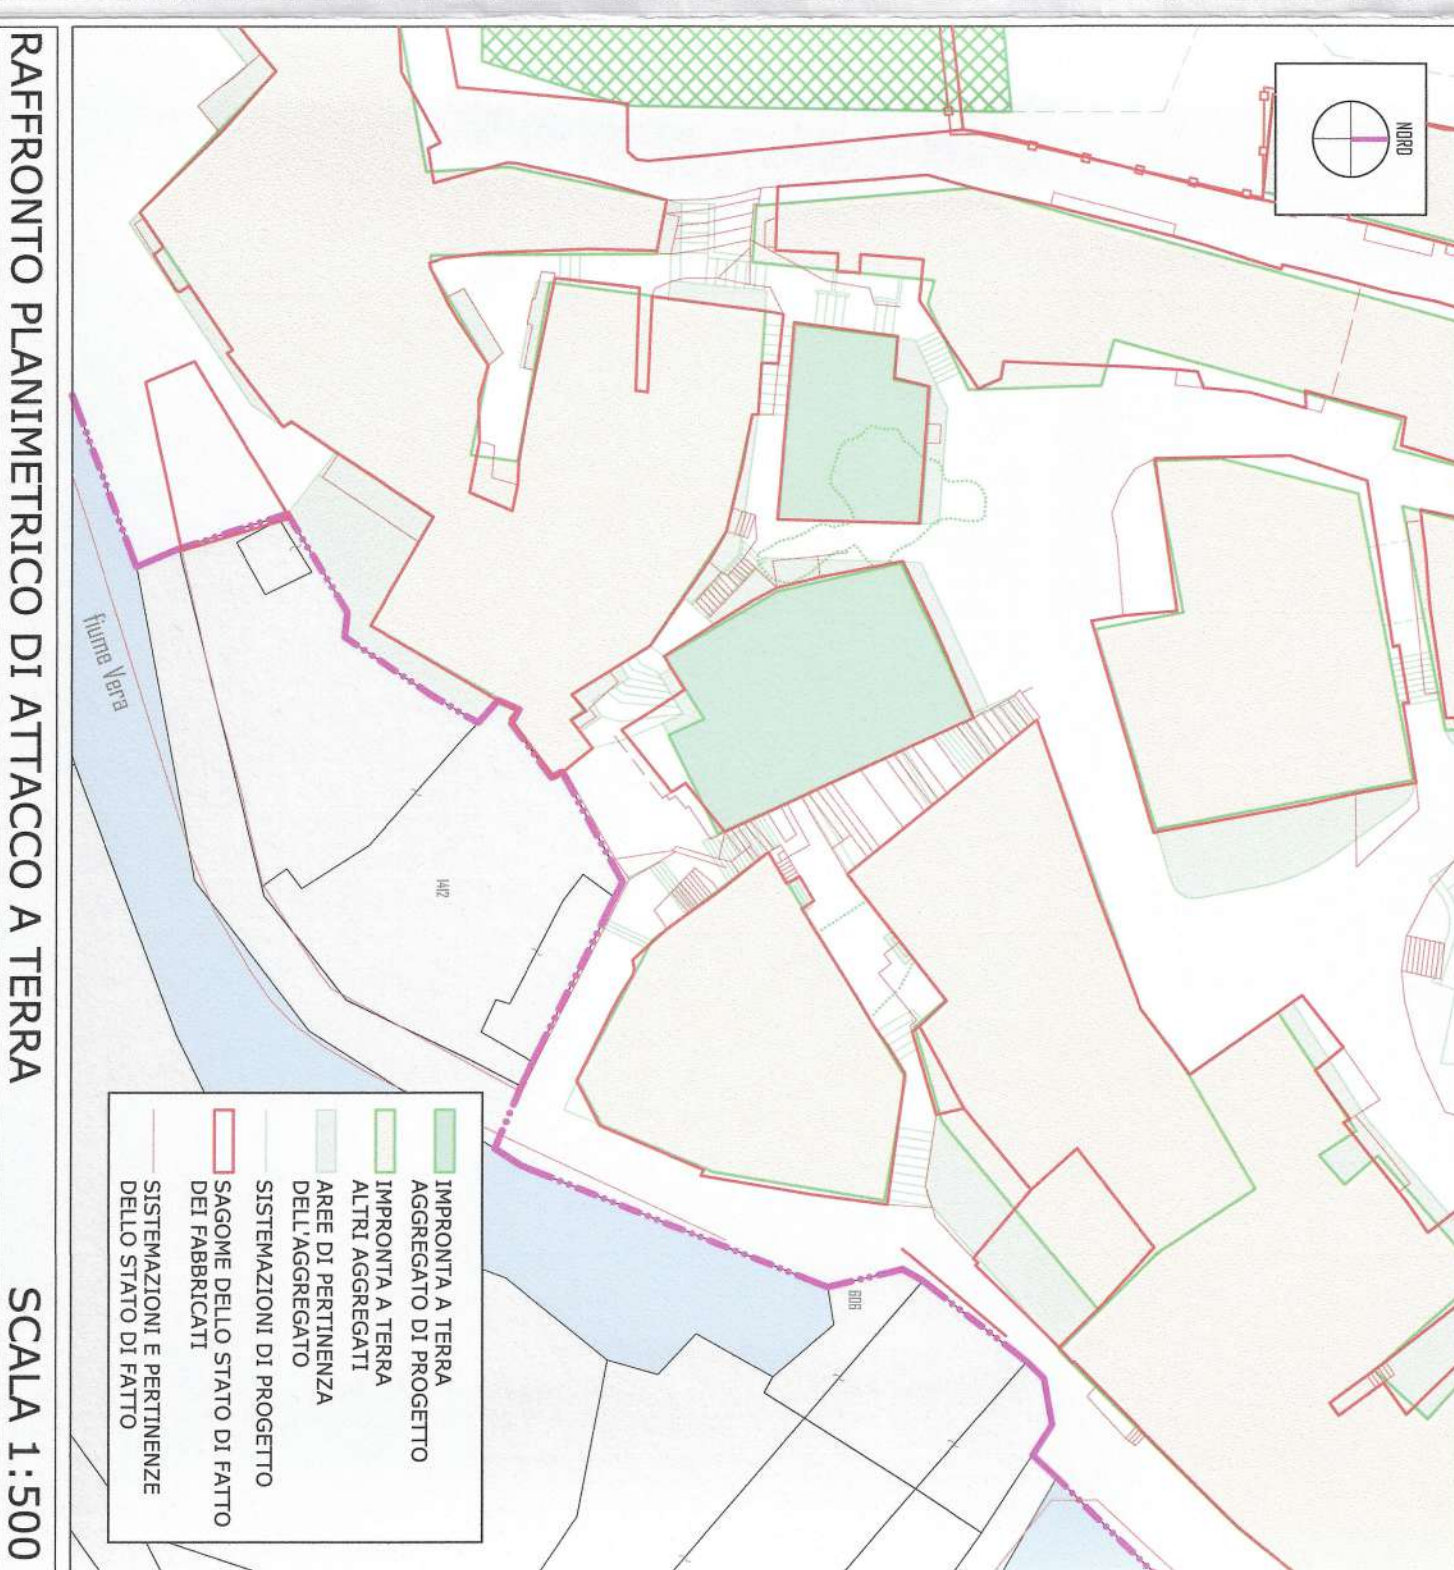


RAFFRONTO PLANIMETRICO DI ATTACCO A TERRA
SCALA 1:500

- ▭ IMPIRINTA A TERRA
- ▭ AGGREGATO DI PROGETTO
- ▭ AREE DI PERTINENZA DELL'AGGREGATO
- ▭ SISTRIBUZIONI DI PROGETTO
- ▭ SISTRIBUZIONI DELLO STATO DI FATTO
- ▭ SISTRIBUZIONI E PERTINENZE DELLO STATO DI FATTO

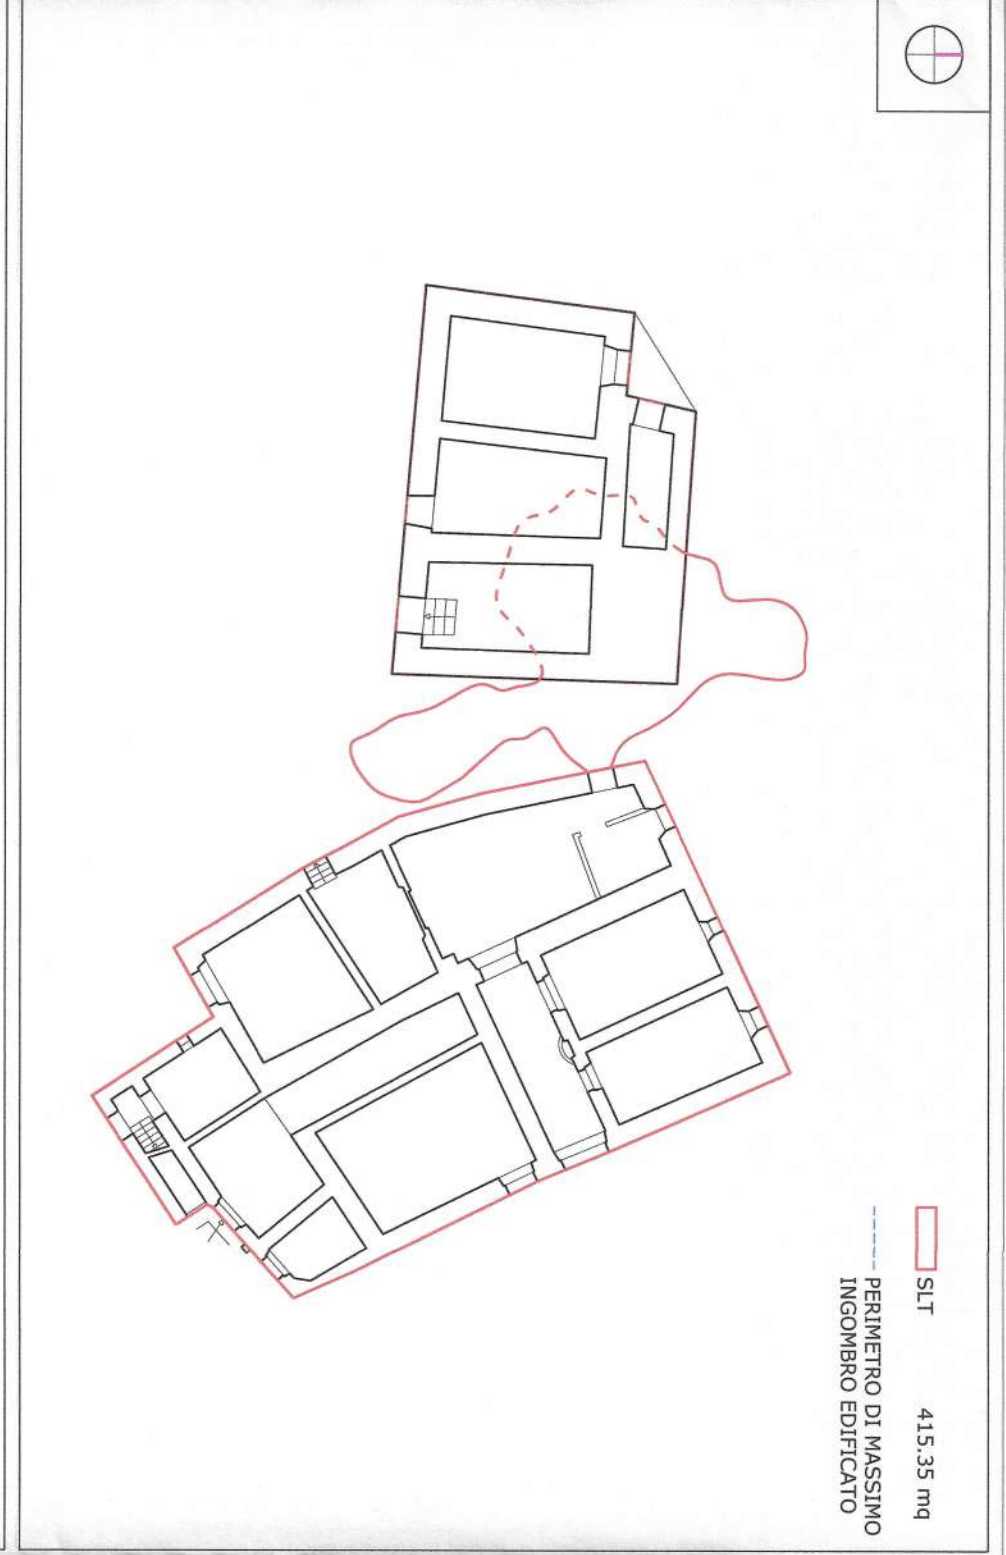


PIANTA LIVELLO 0
SCALA 1:250

- ▭ SLT
- ▭ PERIMETRO DI MASSIMO INCORNERO EDIFICATO

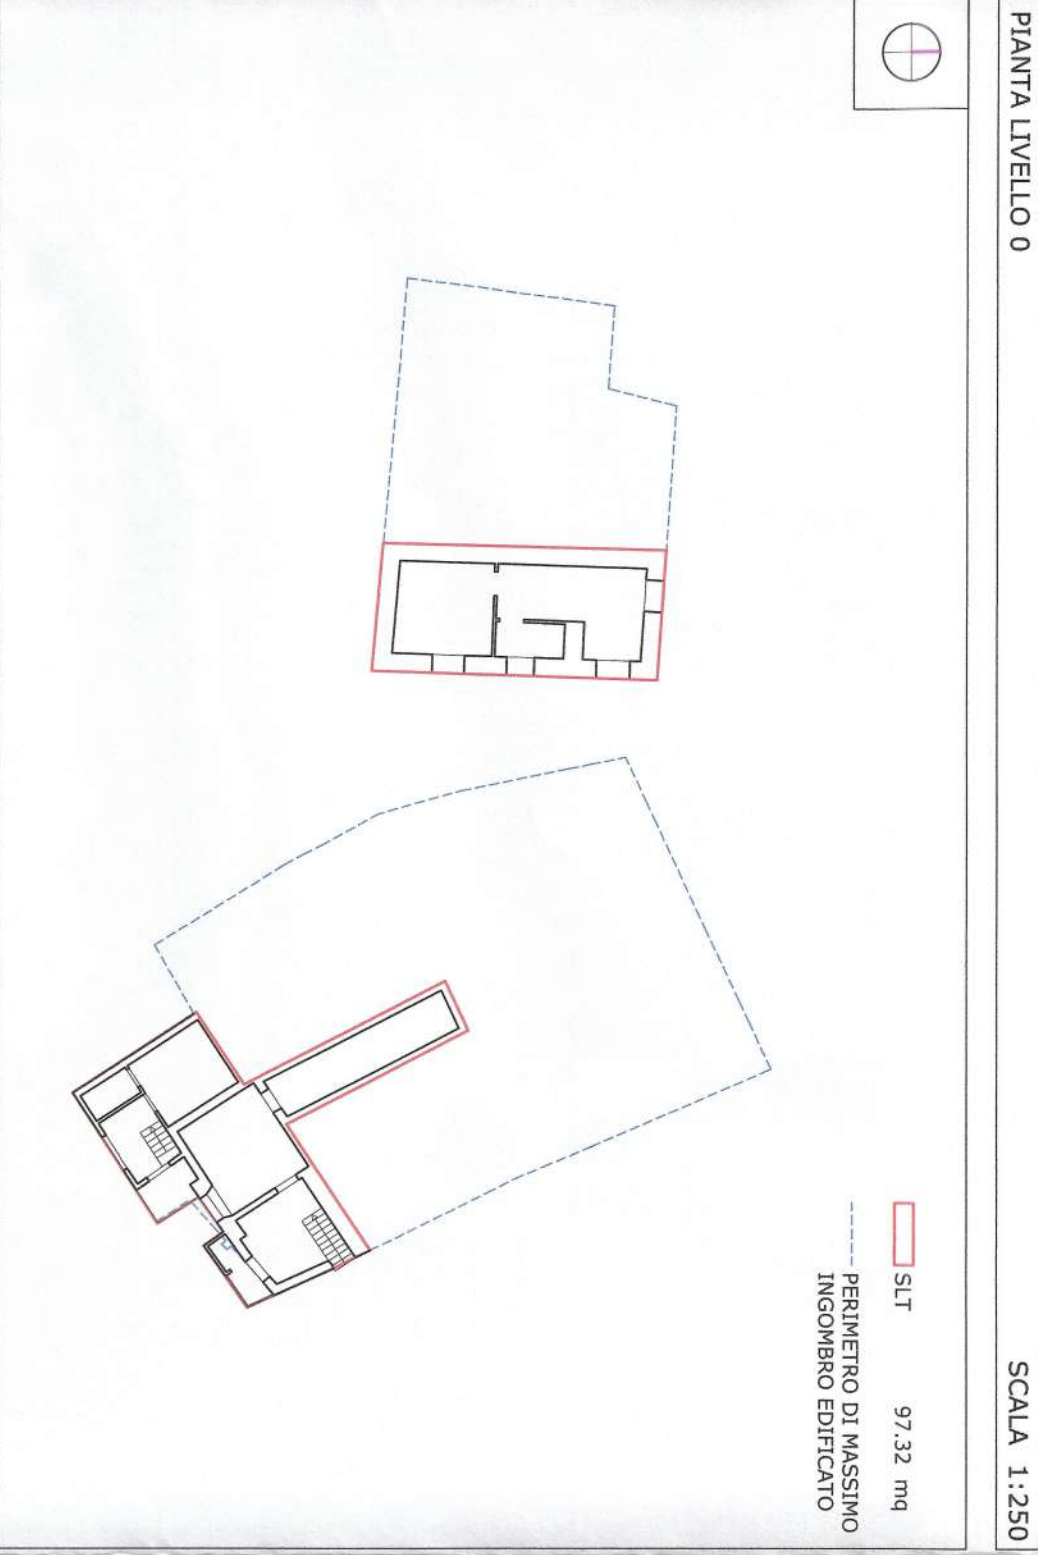


PIANTA LIVELLO 1
SCALA 1:250

- ▭ SLT
- ▭ PERIMETRO DI MASSIMO INCORNERO EDIFICATO

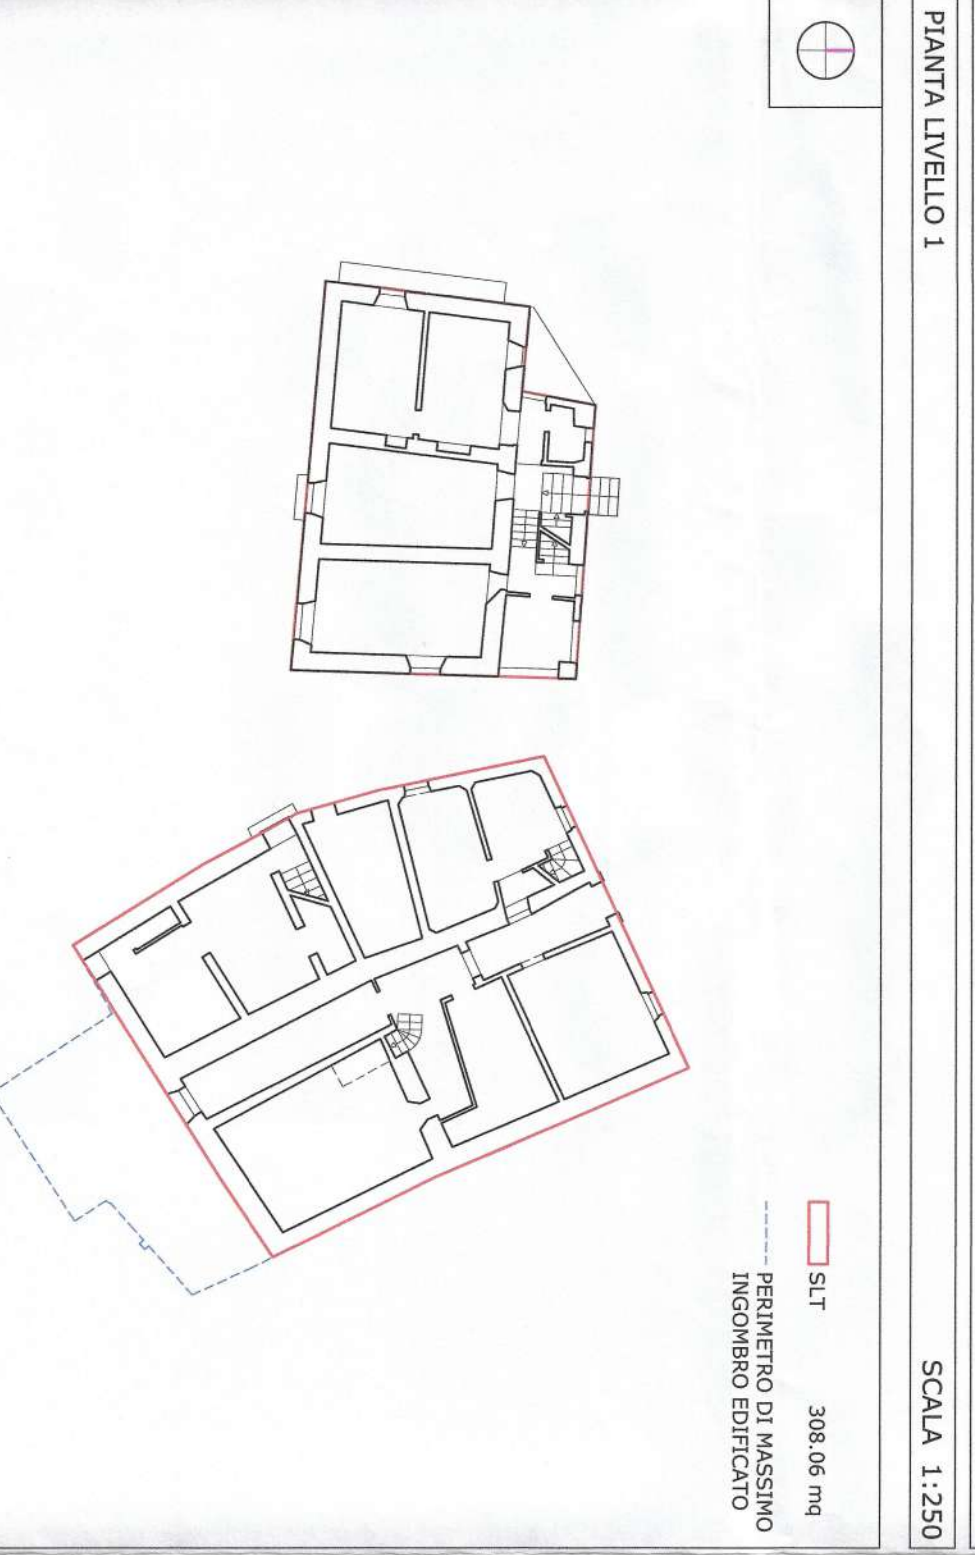


PIANTA LIVELLO 2
SCALA 1:250

- ▭ SLT
- ▭ PERIMETRO DI MASSIMO INCORNERO EDIFICATO

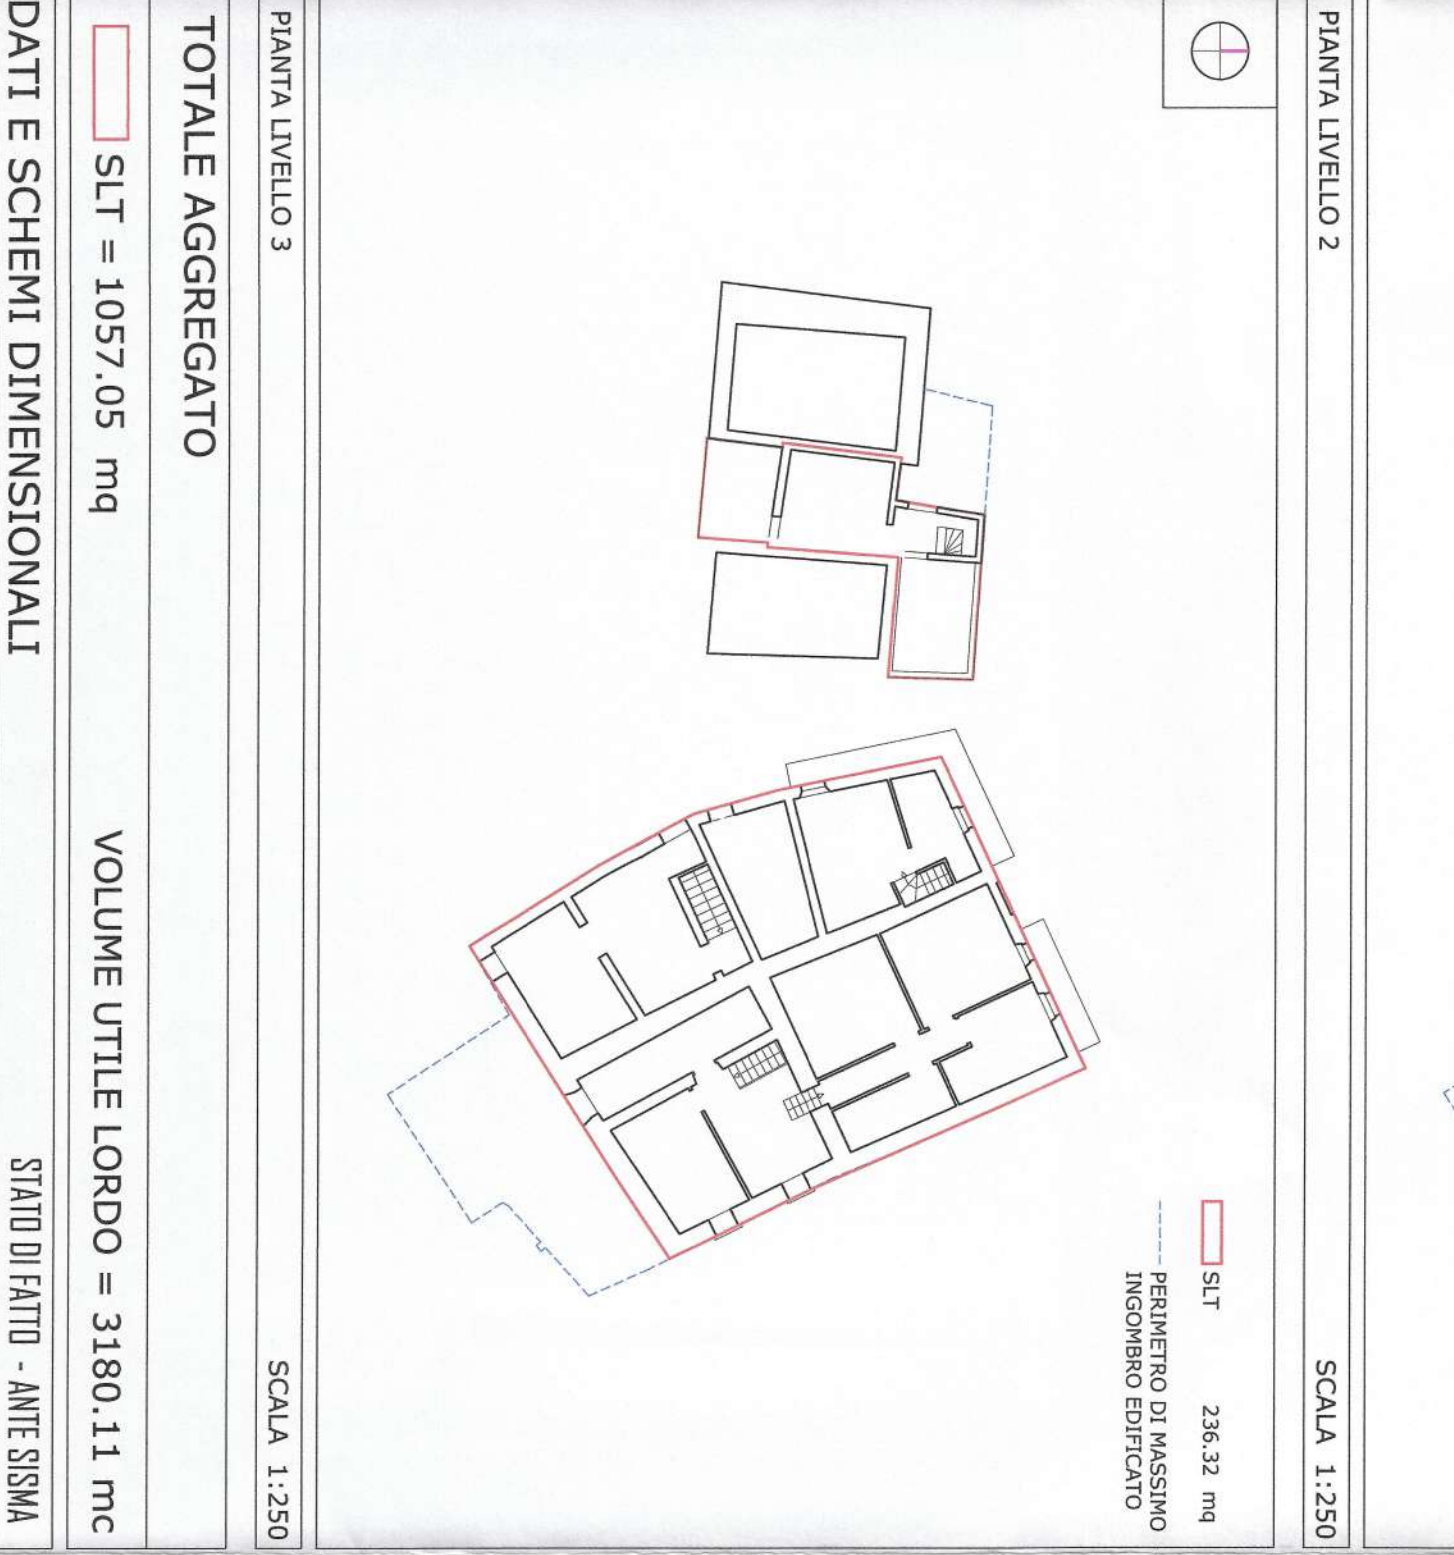


PIANTA LIVELLO 3
SCALA 1:250

- ▭ SLT
- ▭ PERIMETRO DI MASSIMO INCORNERO EDIFICATO

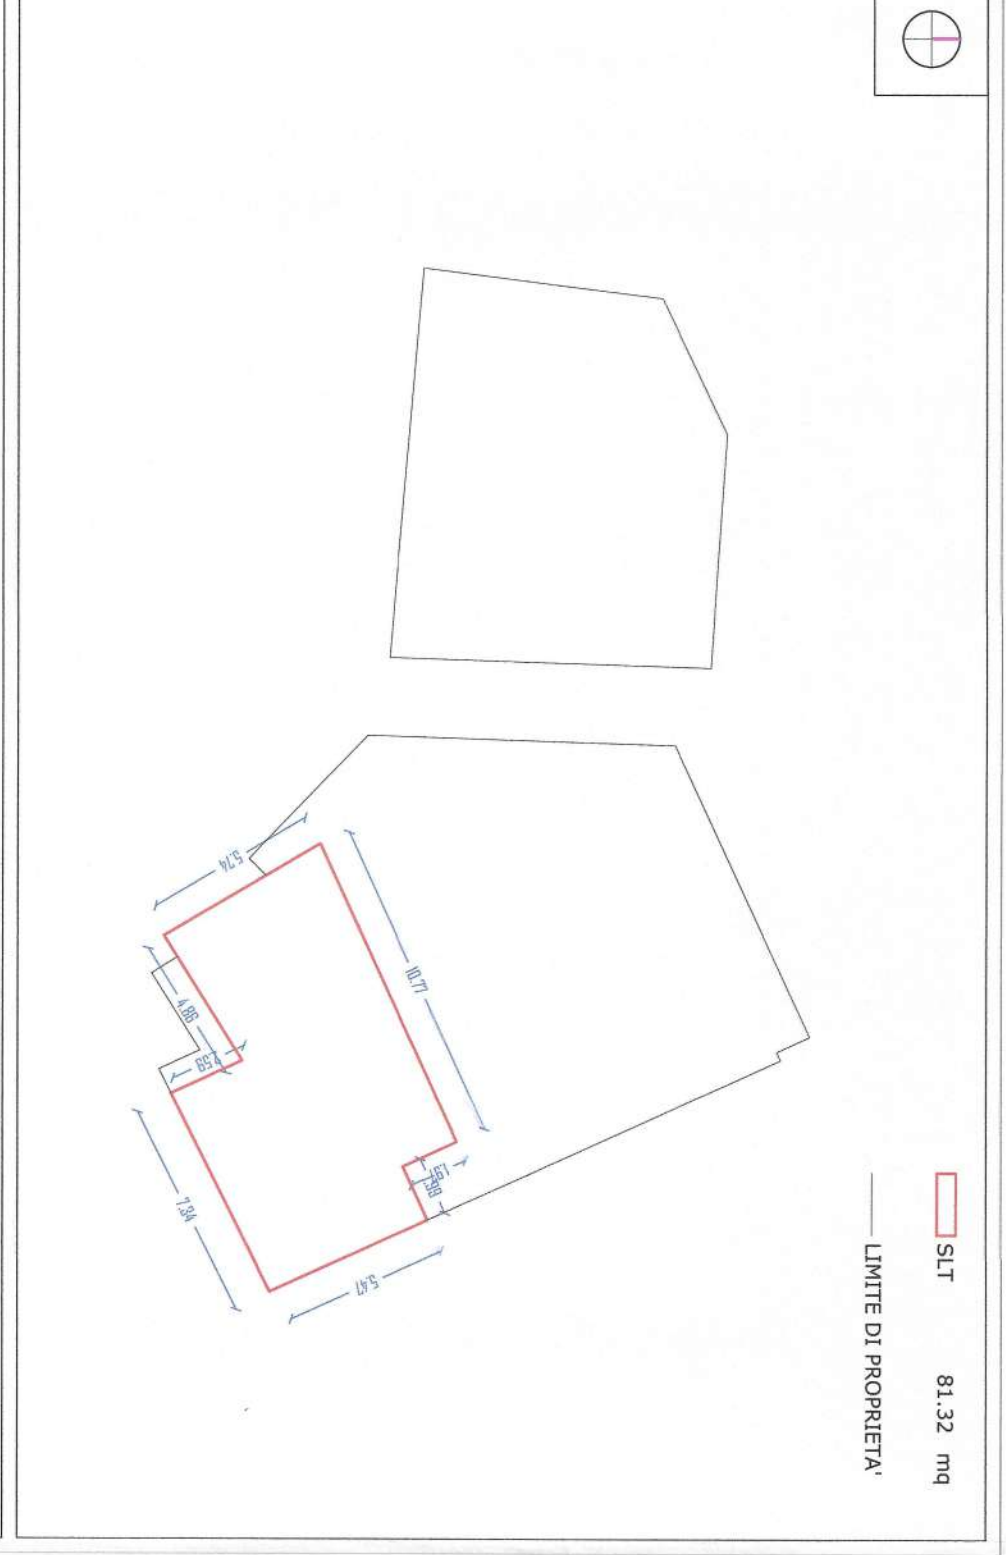


PIANTA LIVELLO 1
SCALA 1:250

- ▭ SLT
- ▭ LIMITE DI PROPRIETA'

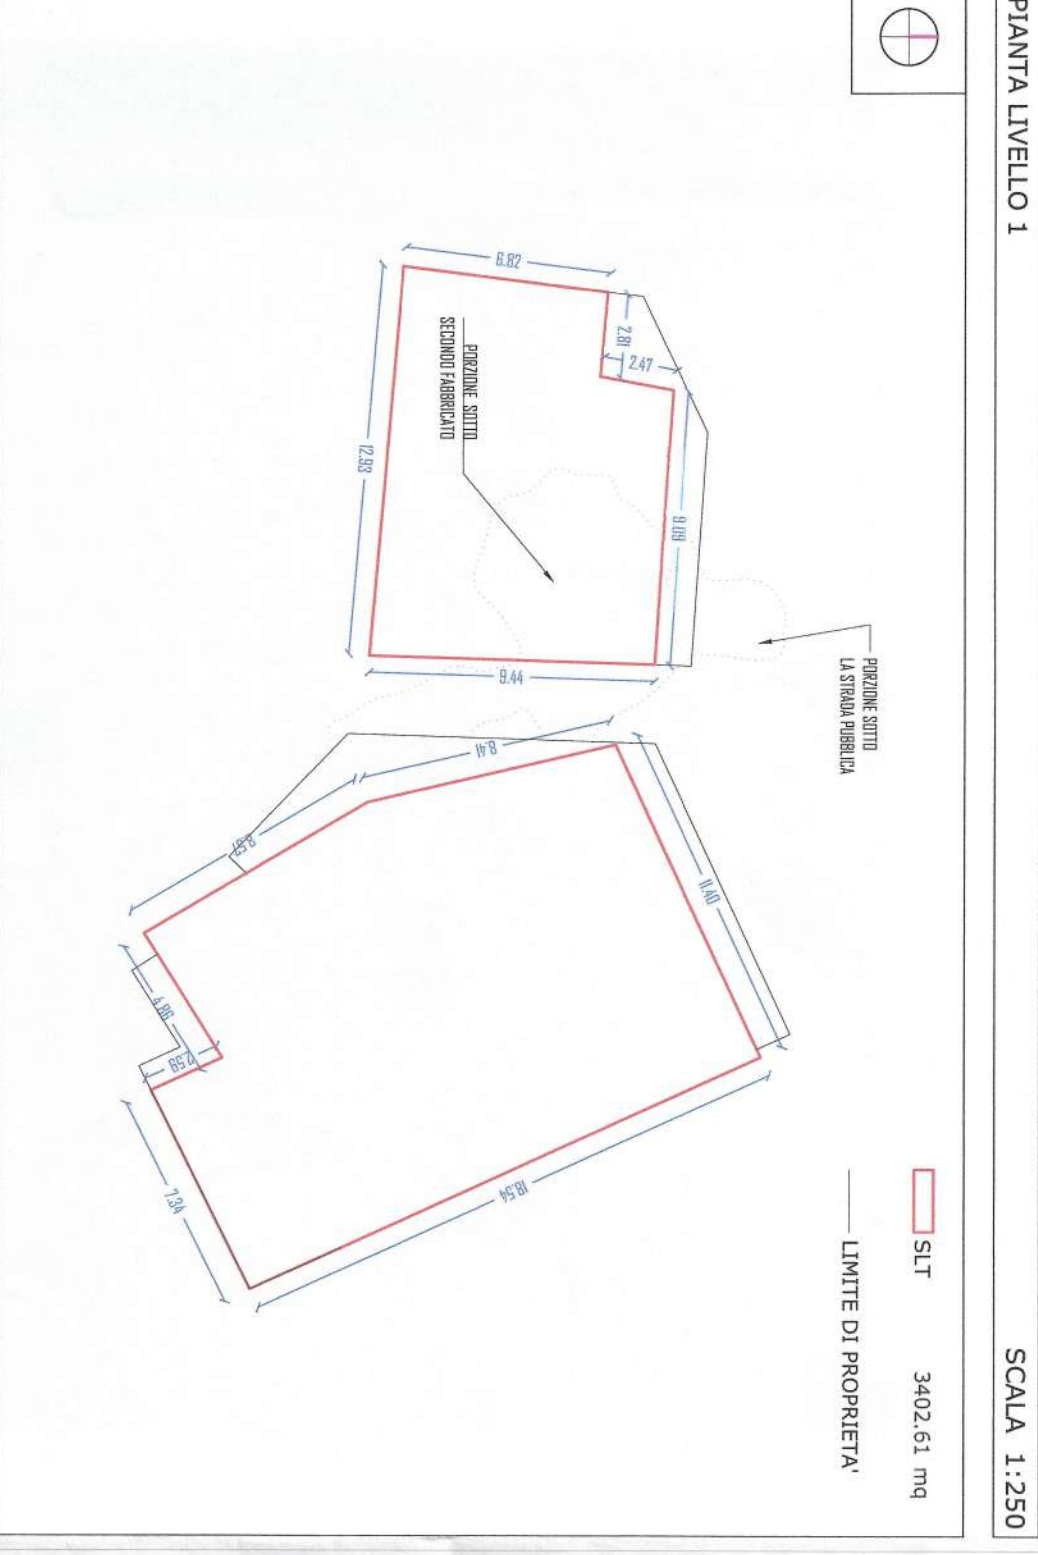


PIANTA LIVELLO 2
SCALA 1:250

- ▭ SLT
- ▭ LIMITE DI PROPRIETA'

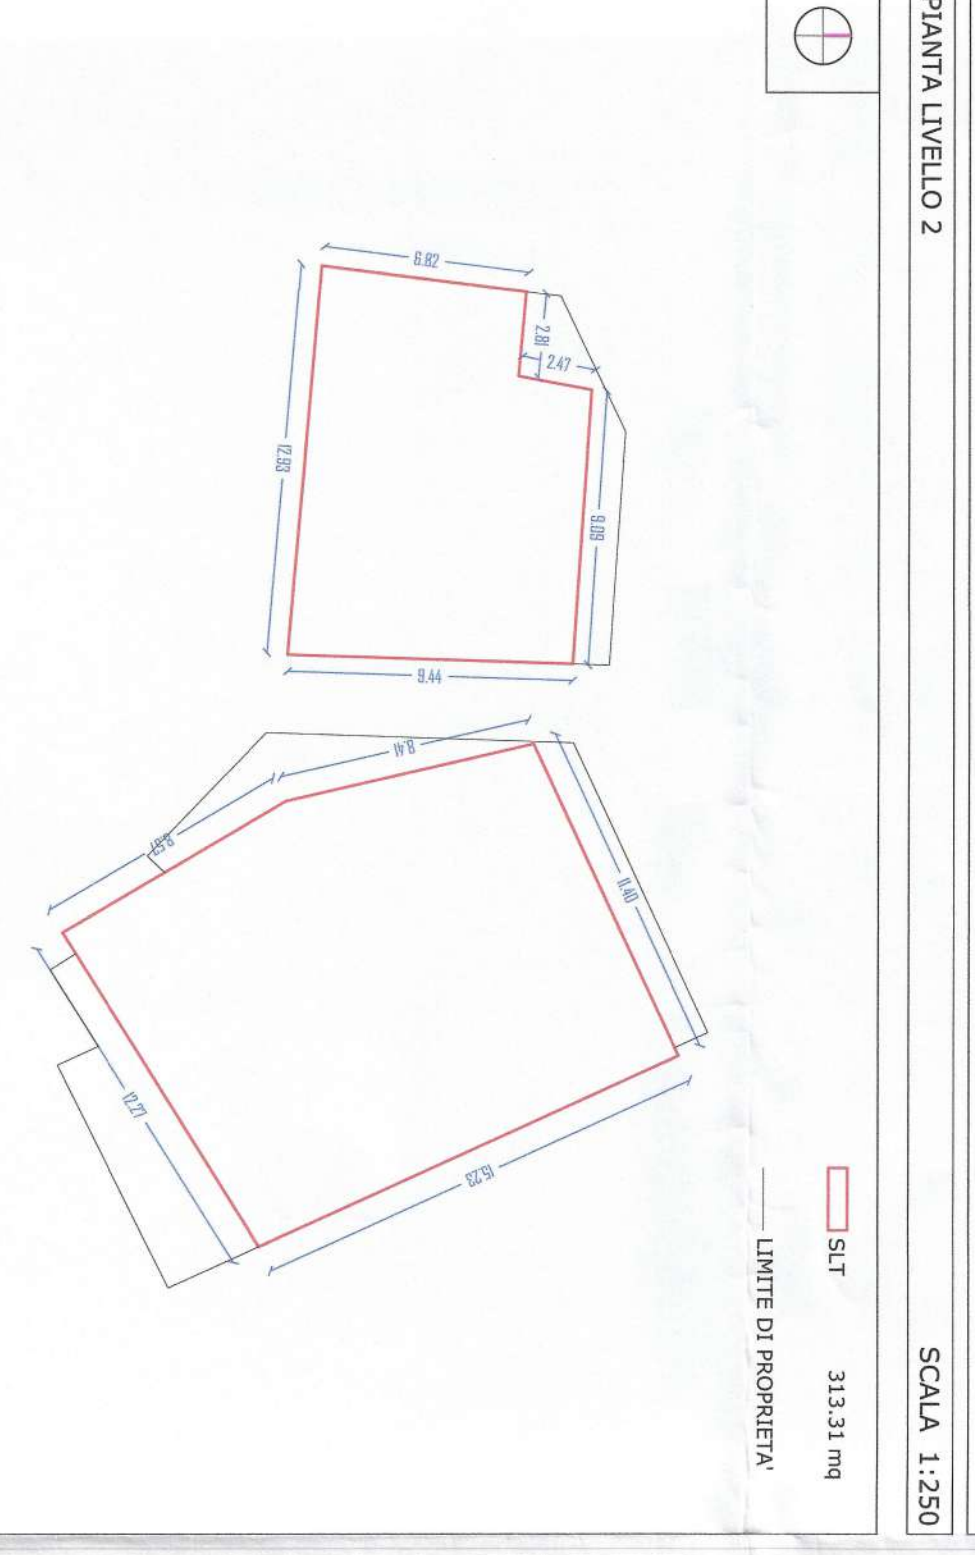


PIANTA LIVELLO 3
SCALA 1:250

- ▭ SLT
- ▭ LIMITE DI PROPRIETA'

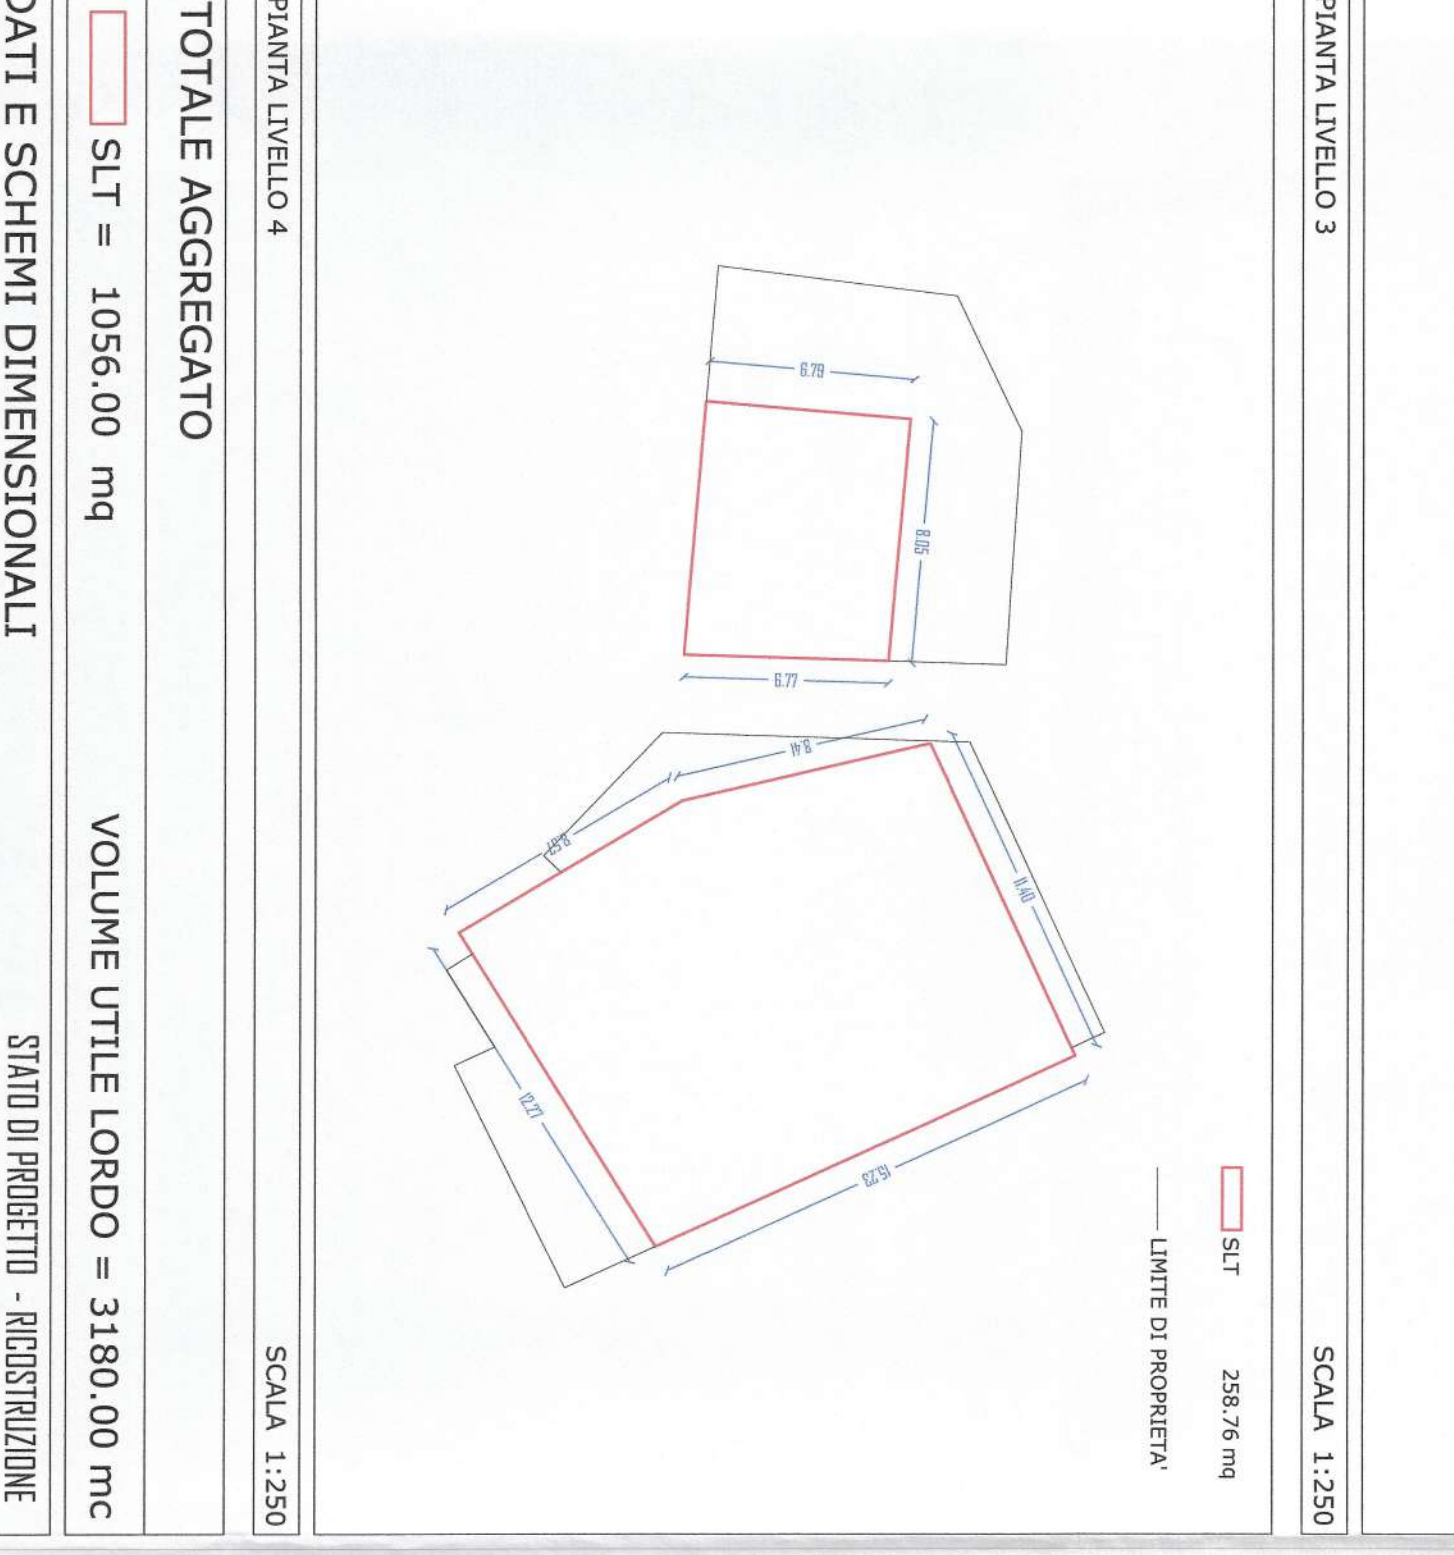


PIANTA LIVELLO 4
SCALA 1:250

- ▭ SLT
- ▭ LIMITE DI PROPRIETA'

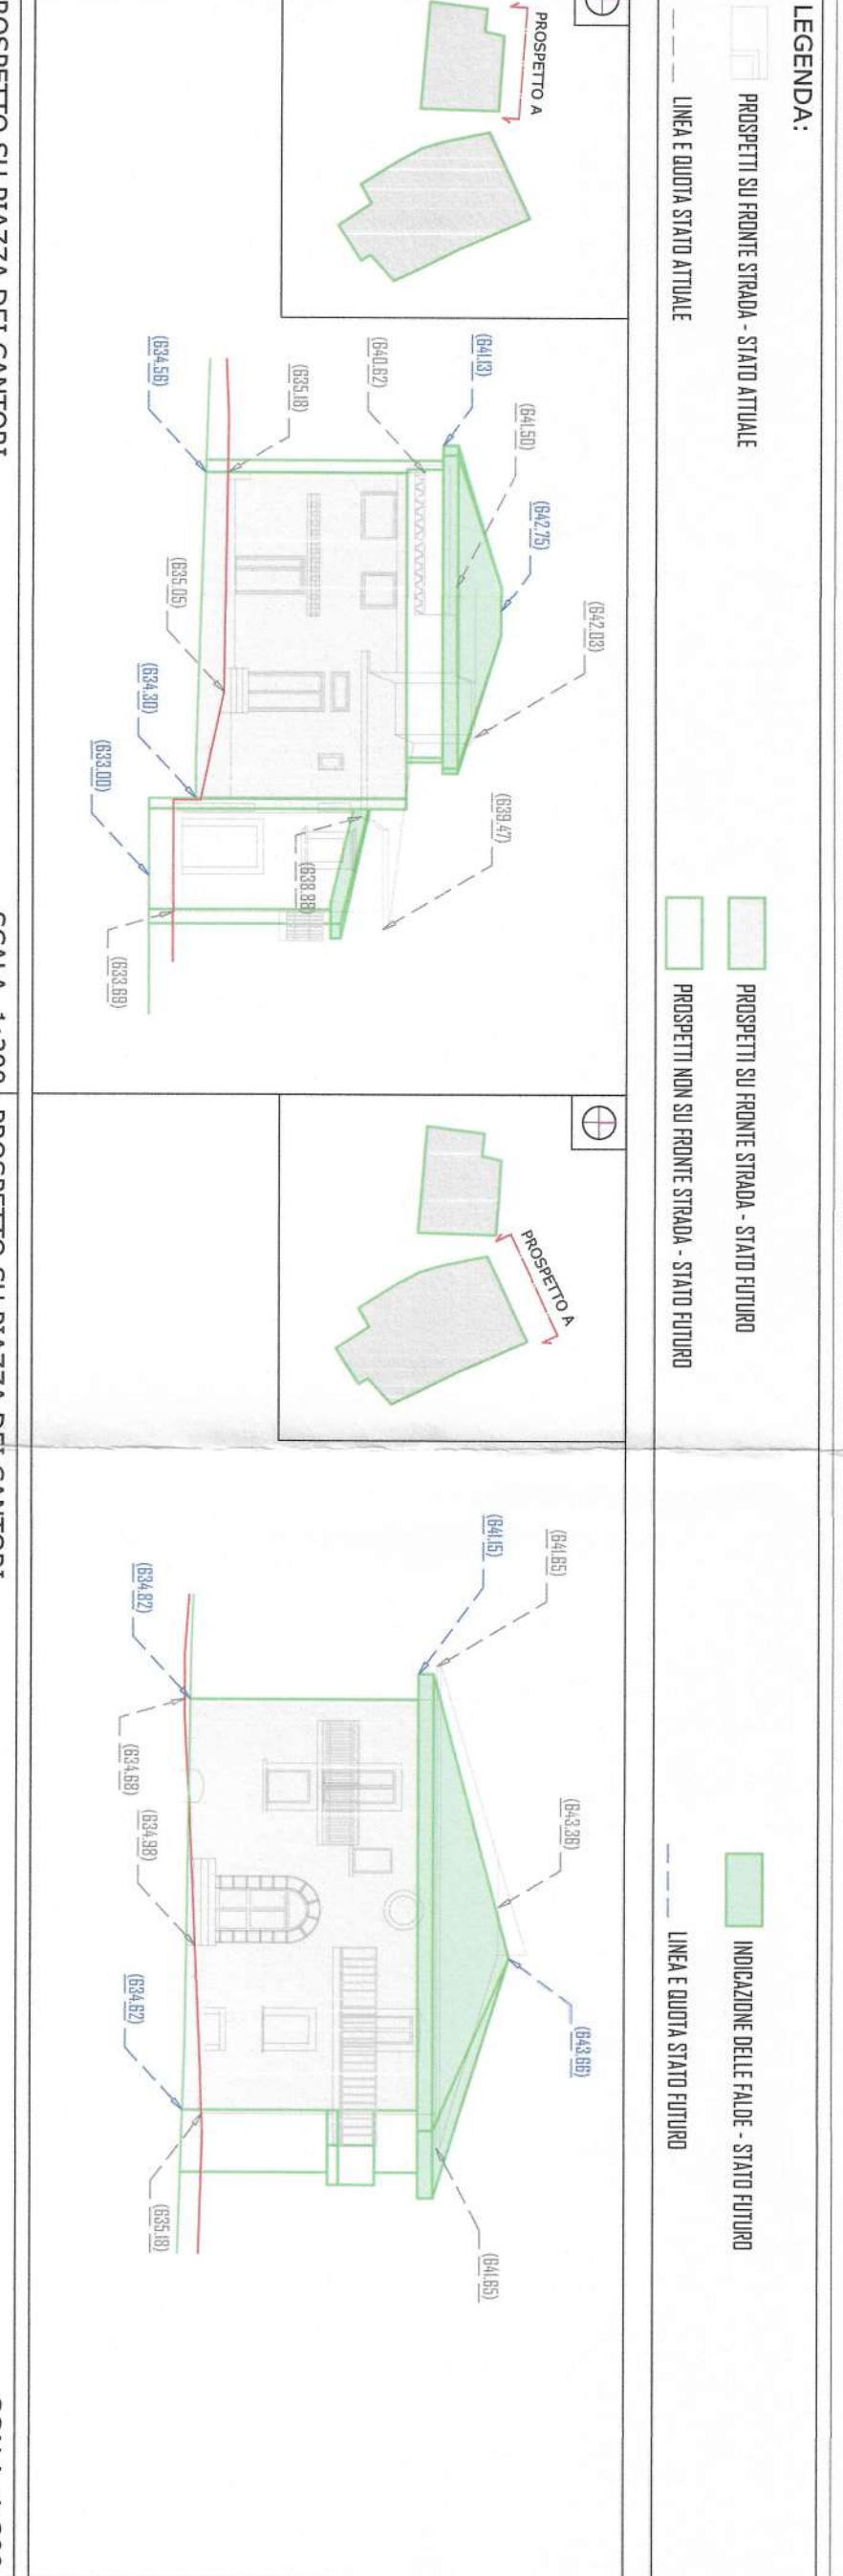


PROSPETTO SU PIAZZA DEI CANTORI
SCALA 1:200

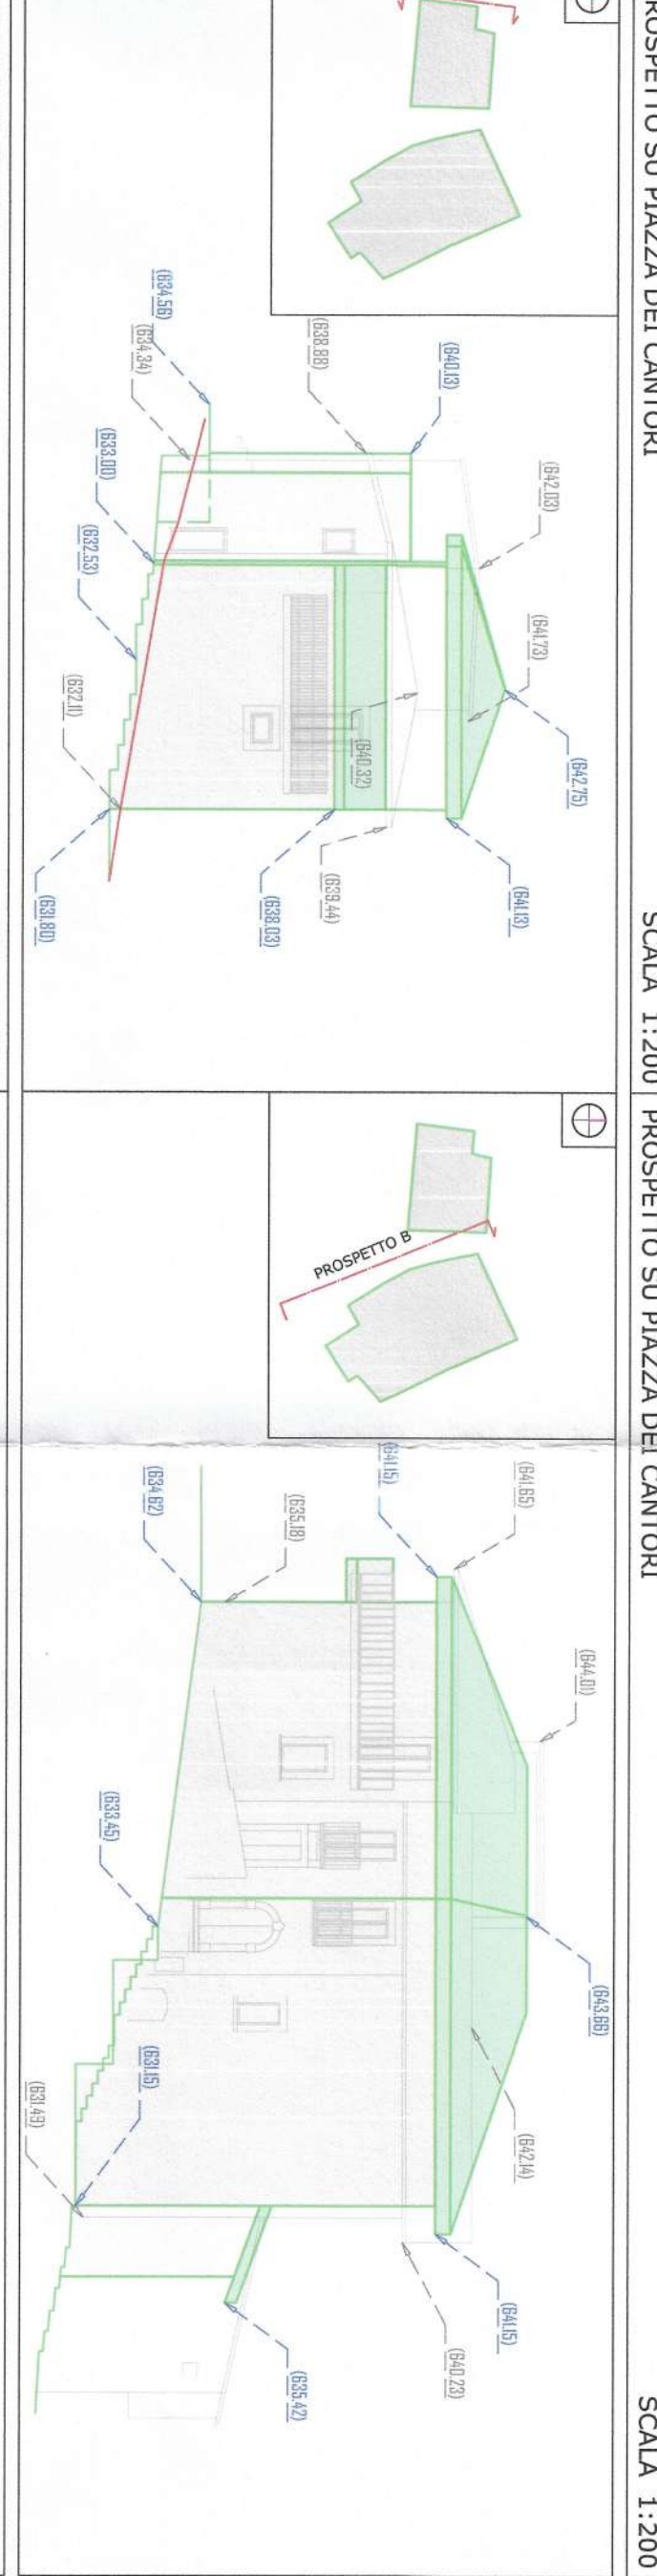


PROSPETTO SU PIAZZA DEI CANTORI
SCALA 1:200




PROSPETTO SU VICO DEL FOLLAME
SCALA 1:200

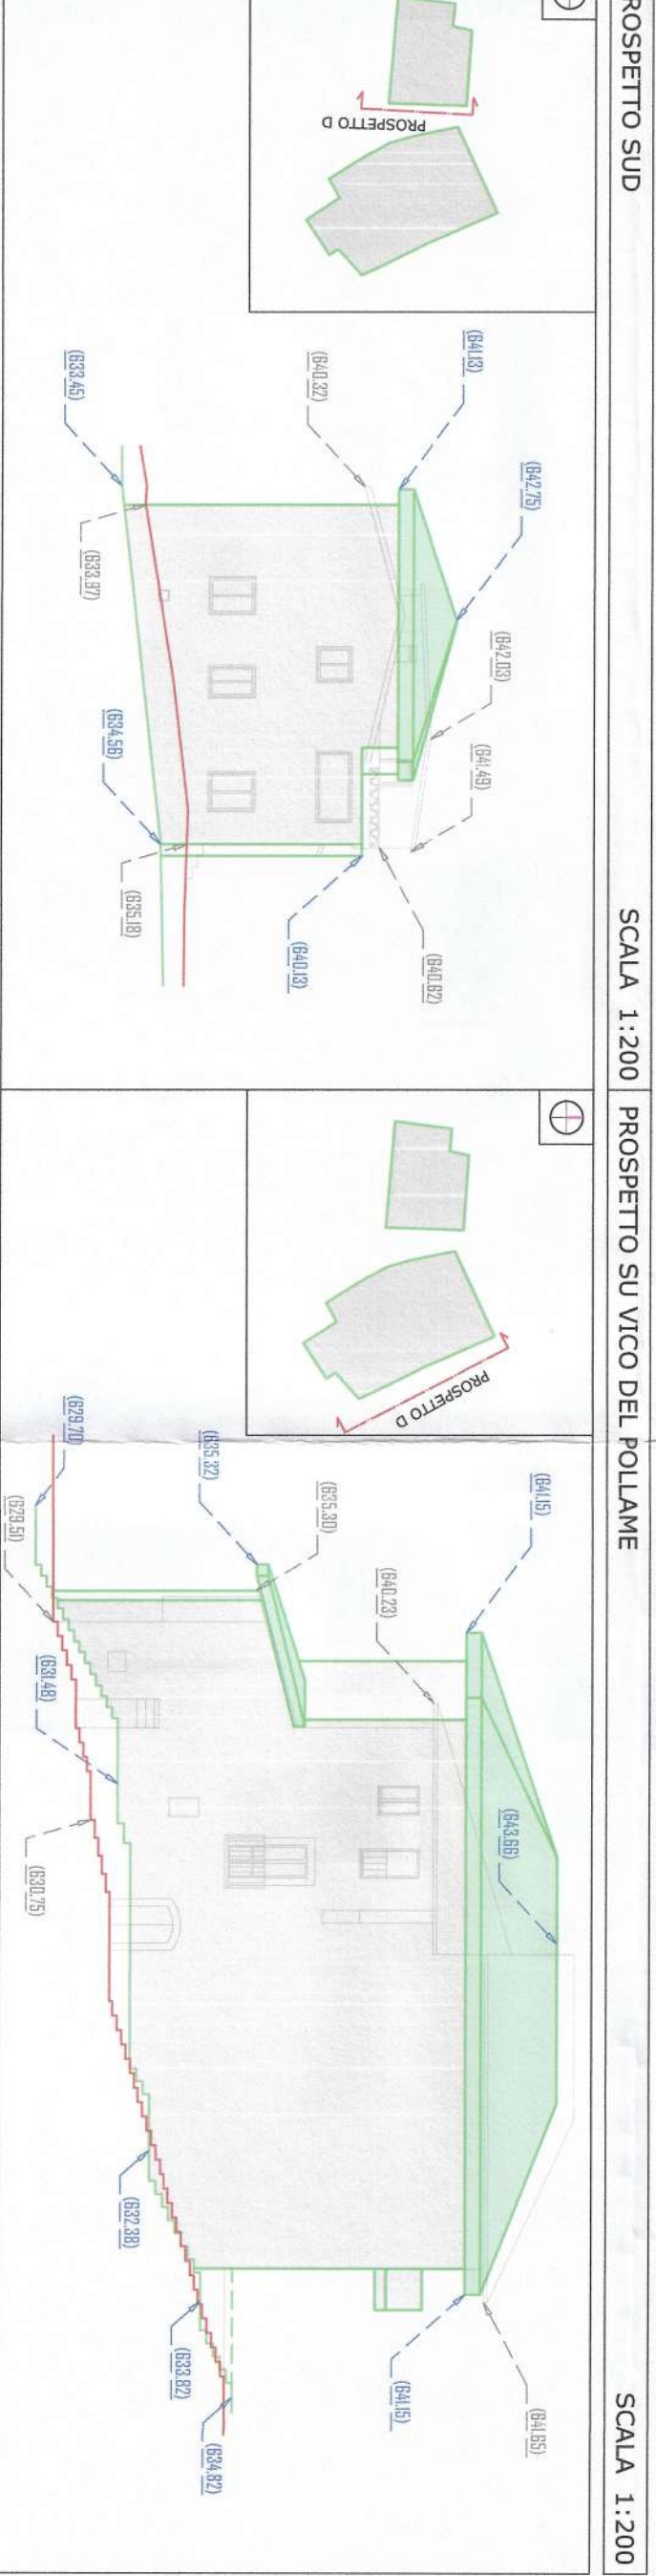

PROSPETTO SU SDRUCCIO DEL GIUMENTO
SCALA 1:200

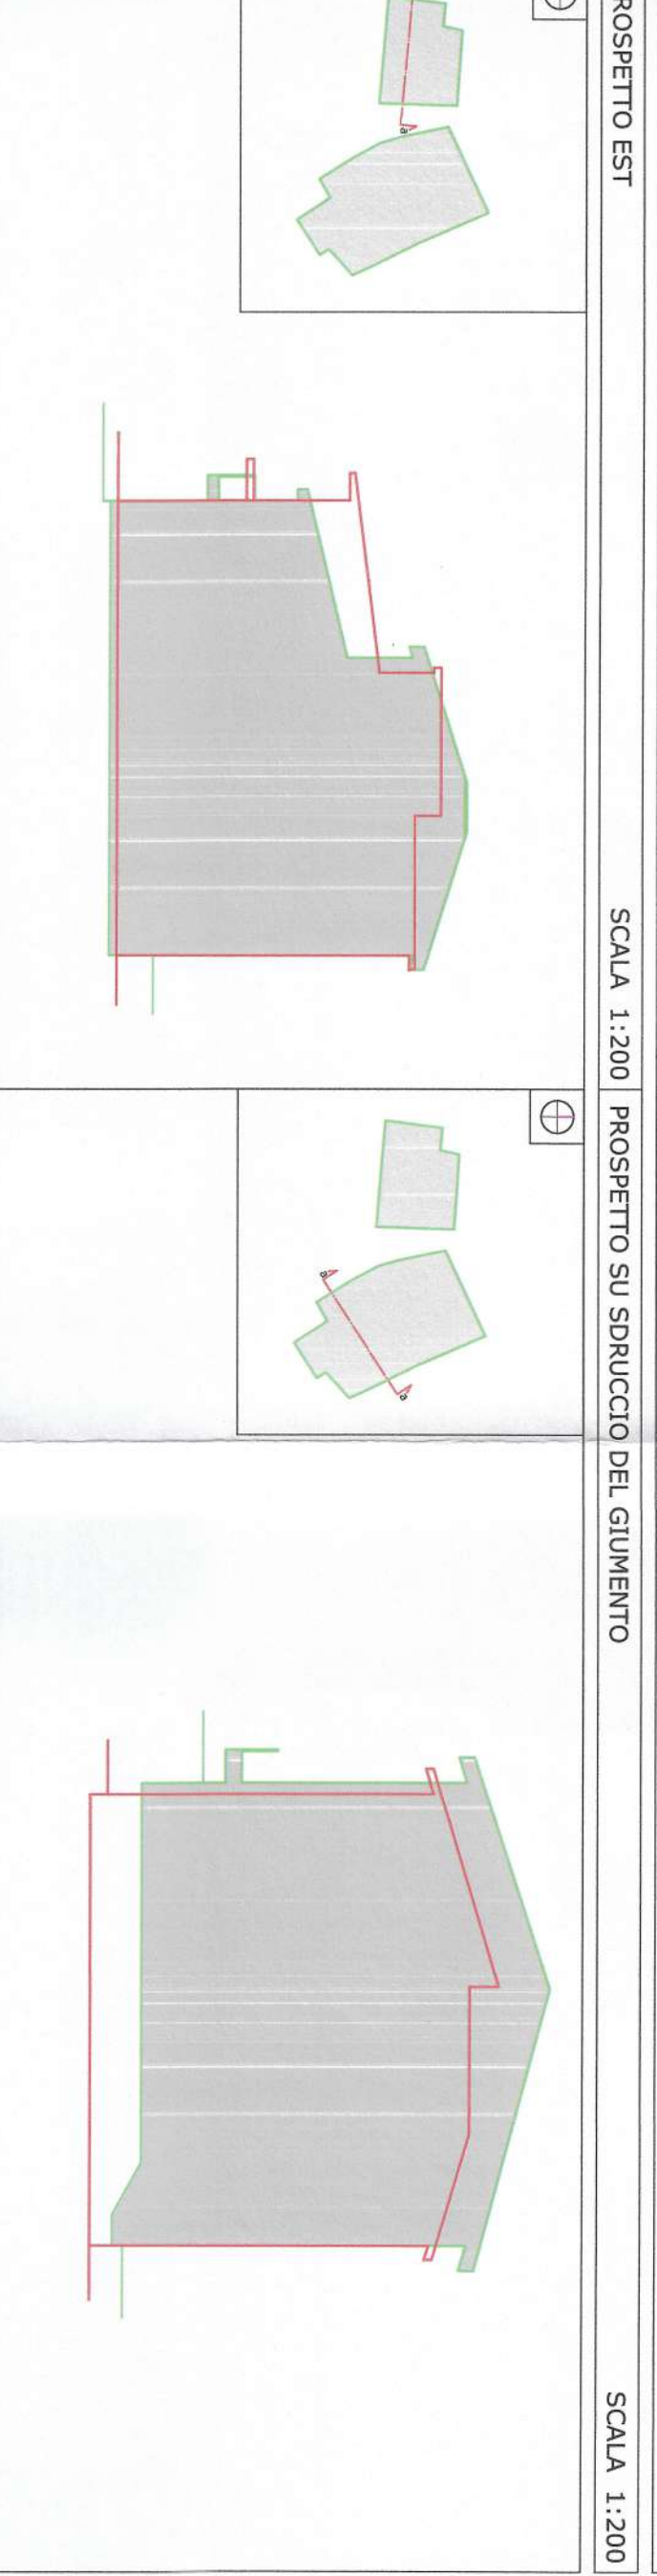

SEZIONE A - A
SCALA 1:200

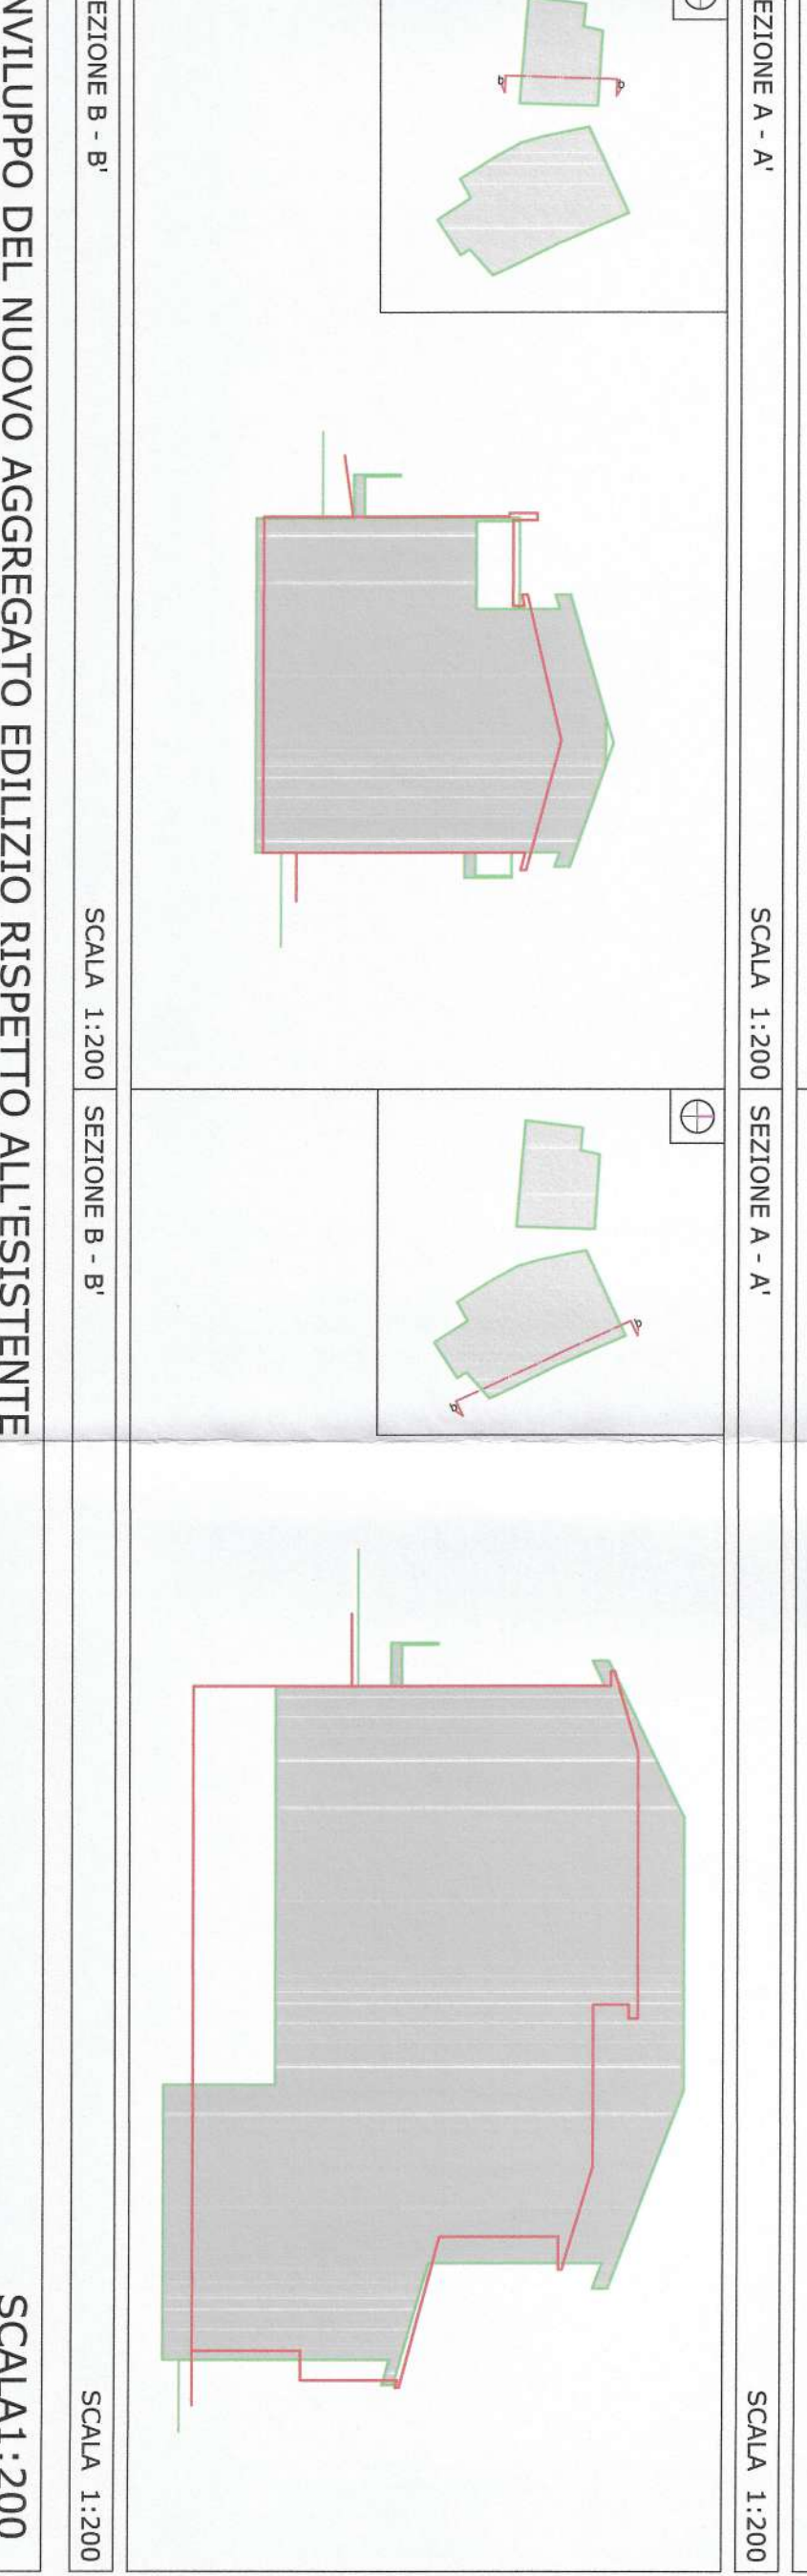

SEZIONE B - B
SCALA 1:200

LEGENDA:
▭ PROSPETTO SU PIAZZA STATALE - STATO ATTUALE
▭ PROSPETTO SU PIAZZA STATALE - STATO FINITO
▭ PROSPETTO SU PIAZZA STATALE - STATO FINITO
▭ INCORNERO DELLE PIAZZE - STATO FINITO
▭ LINEE E QUOTE STATO ATTUALE
▭ LINEE E QUOTE STATO FINITO

TOTALE AGGREGATO
SLT = 1057,05 mq
VOLUME UTILE LORDO = 3180,11 mc
STATO DI FATTO - ANTE SISMA

TOTALE AGGREGATO
SLT = 1056,00 mq
VOLUME UTILE LORDO = 3180,00 mc
STATO DI PROGETTO - RICOSTRUZIONE

INVIUILLUPPO DEL NUOVO AGGREGATO EDILIZIO RISPETTO ALL'ESISTENTE
SCALA 1:200