


PIANO DI RECUPERO URBANO DELLA FRAZIONE TEMPERA


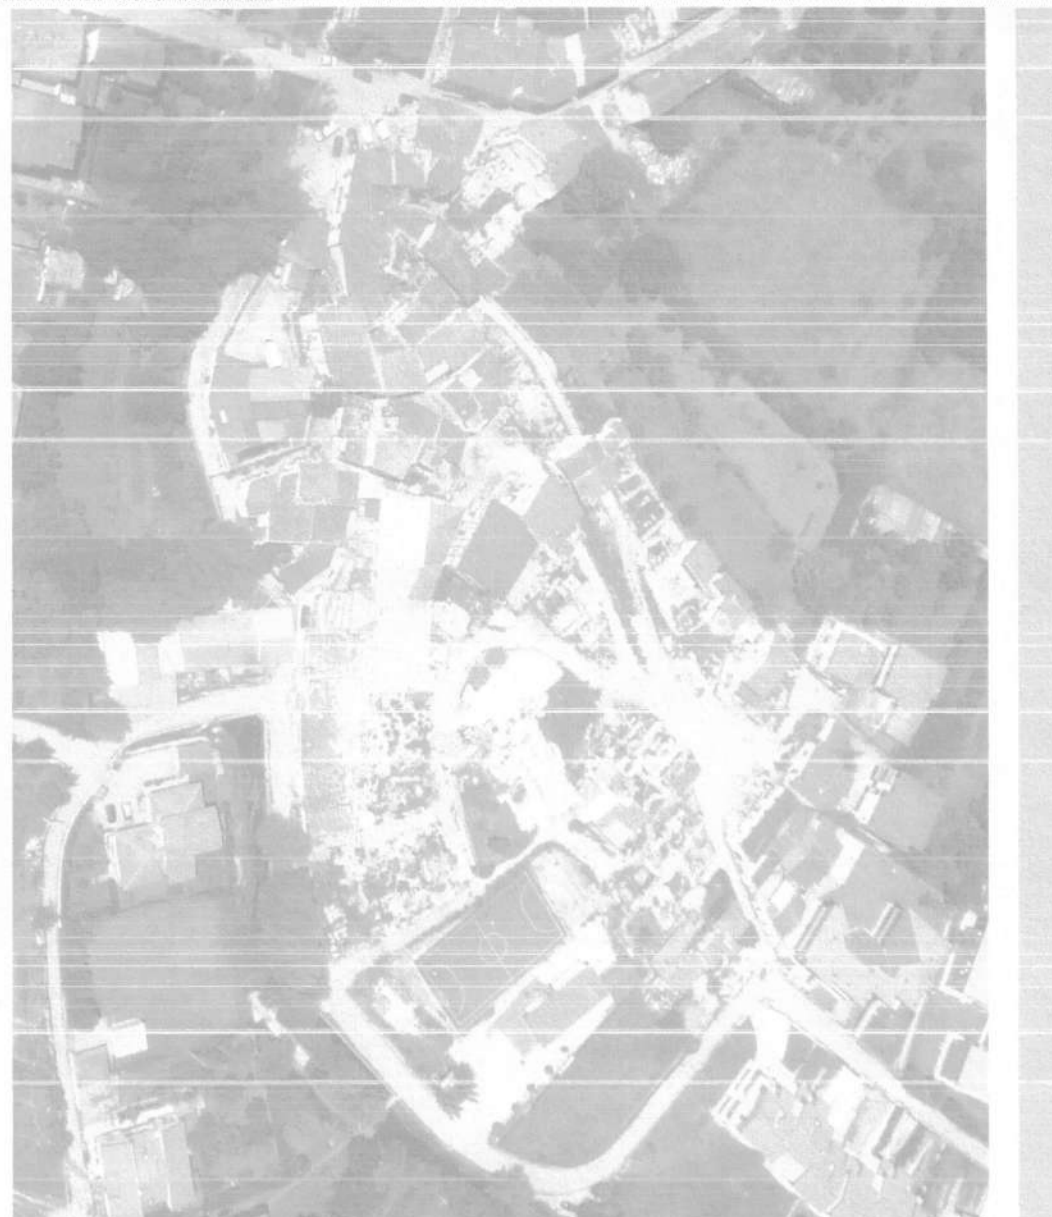


PIANO DI RECUPERO URBANO SUB AMBITO A1




PARAMETRI URBANISTICI
SCHEMA PROGETTO AGGREGATO n. 2791


data: 08/12/2016
elaborato: PROG - R - 12/01
scale: VARE

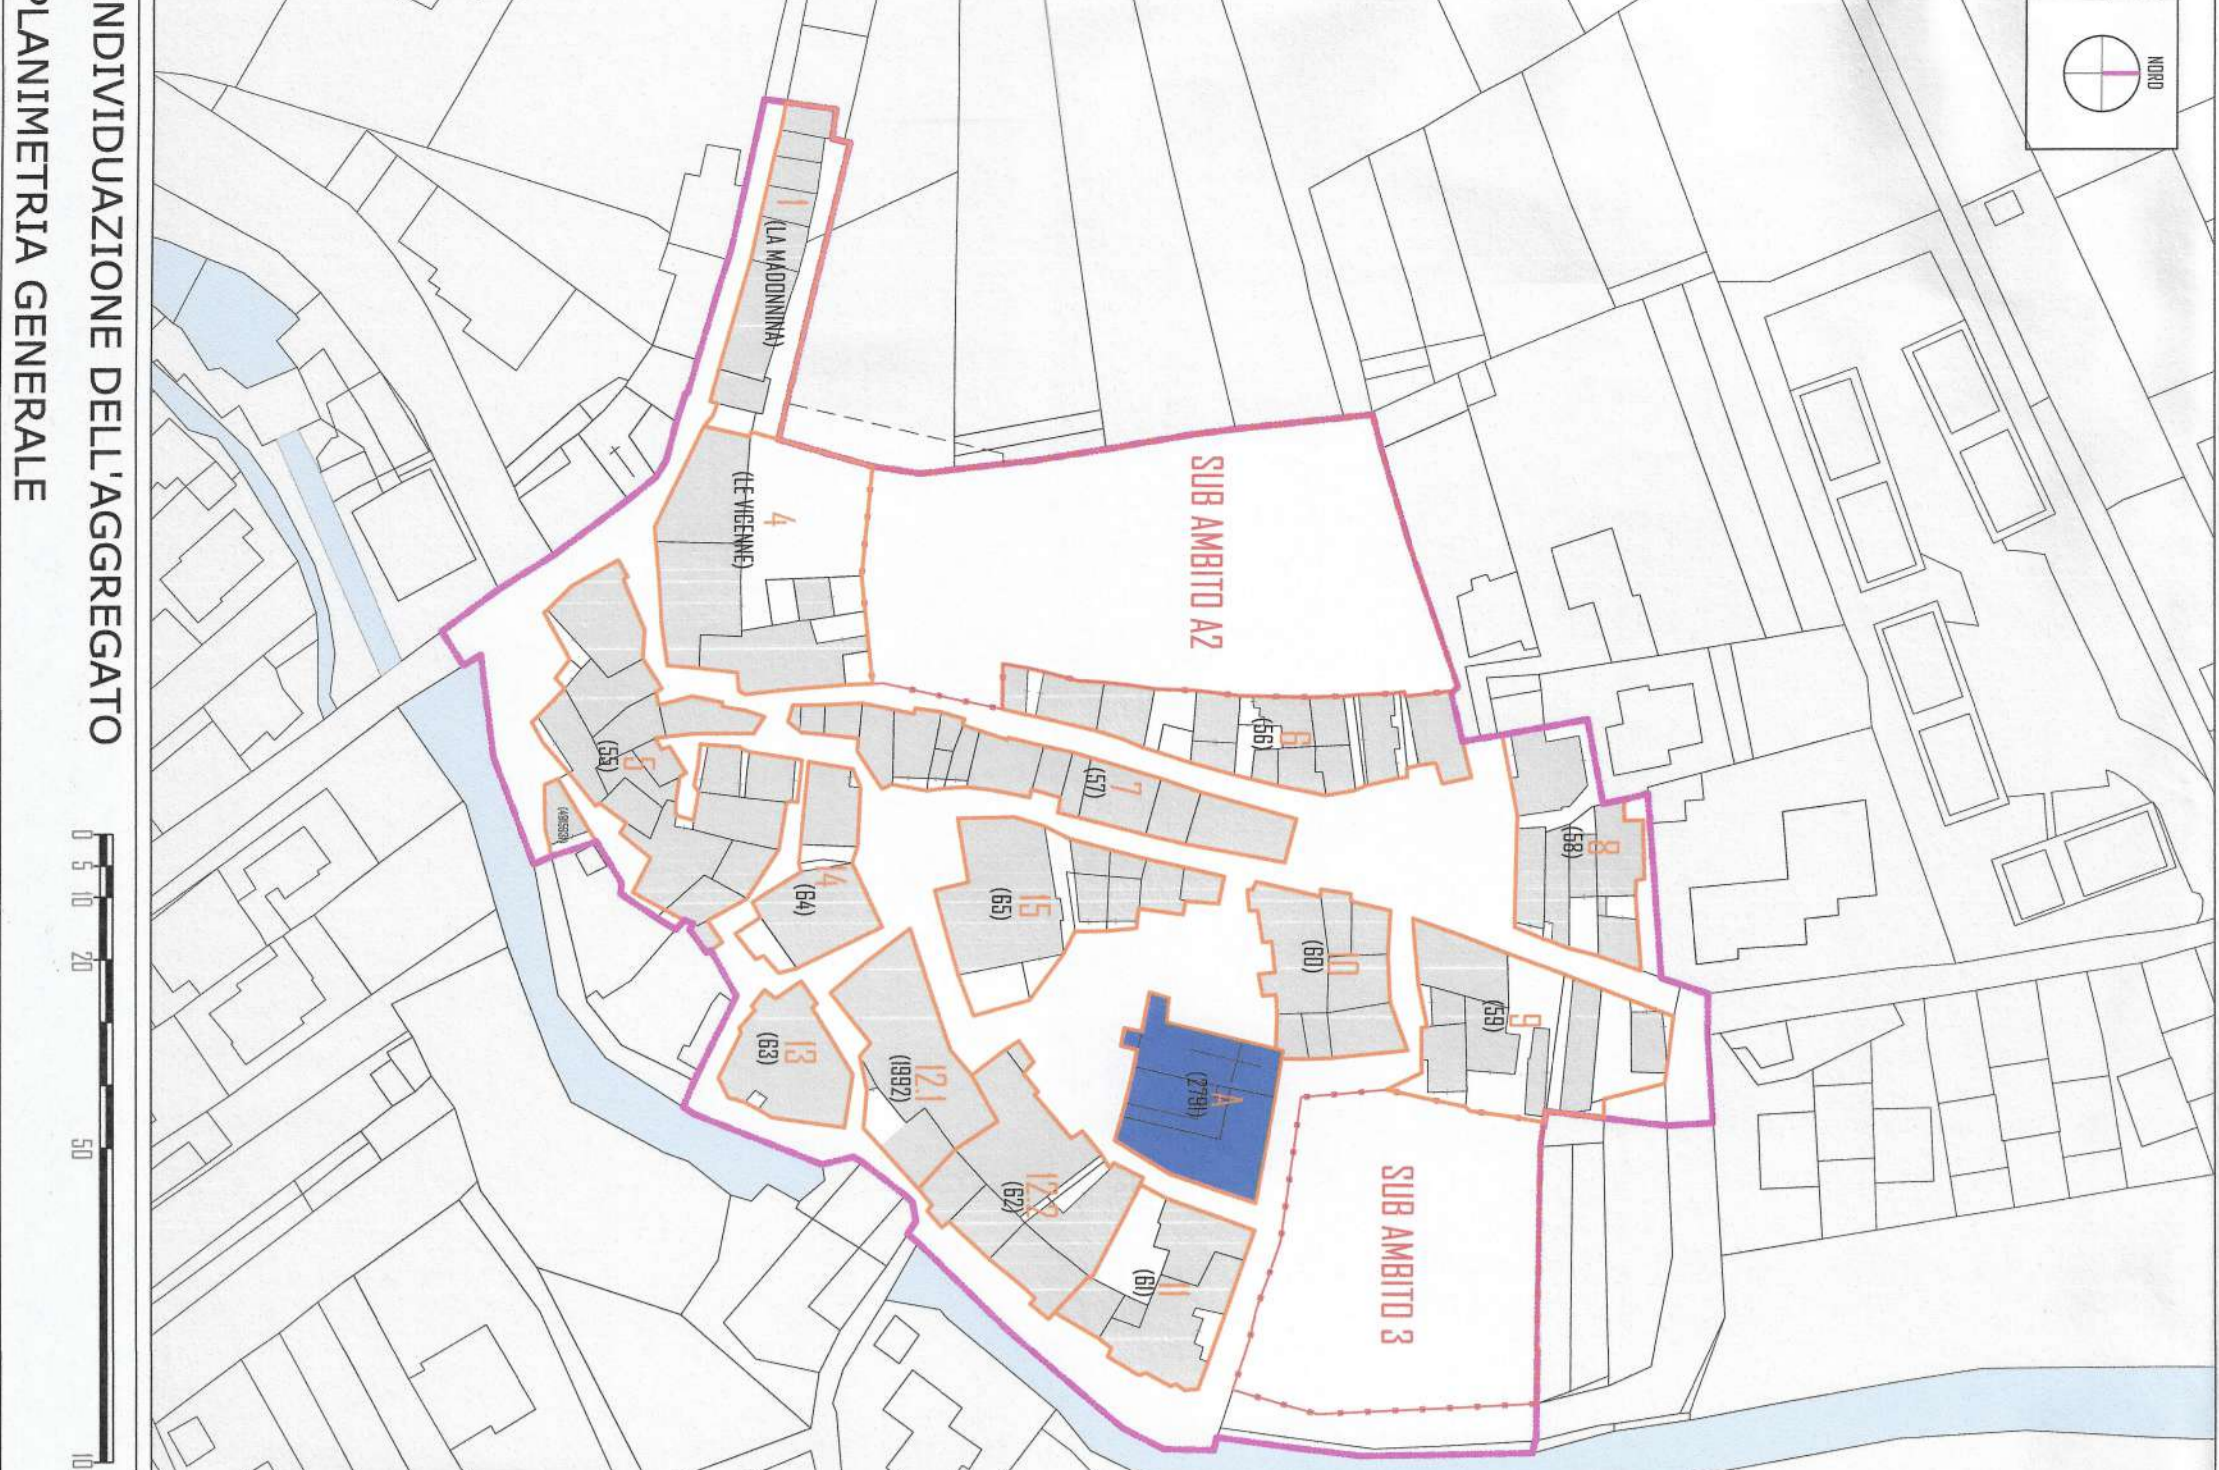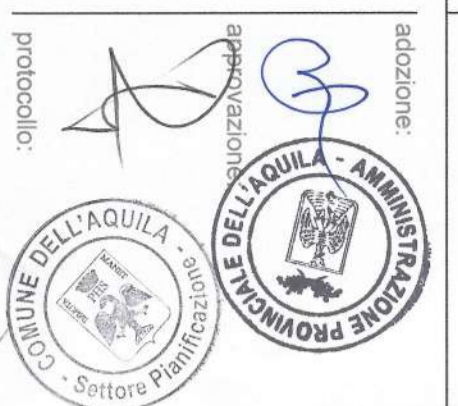


INDIVIDUAZIONE DELL'AGGREGATO
PLANIMETRIA GENERALE

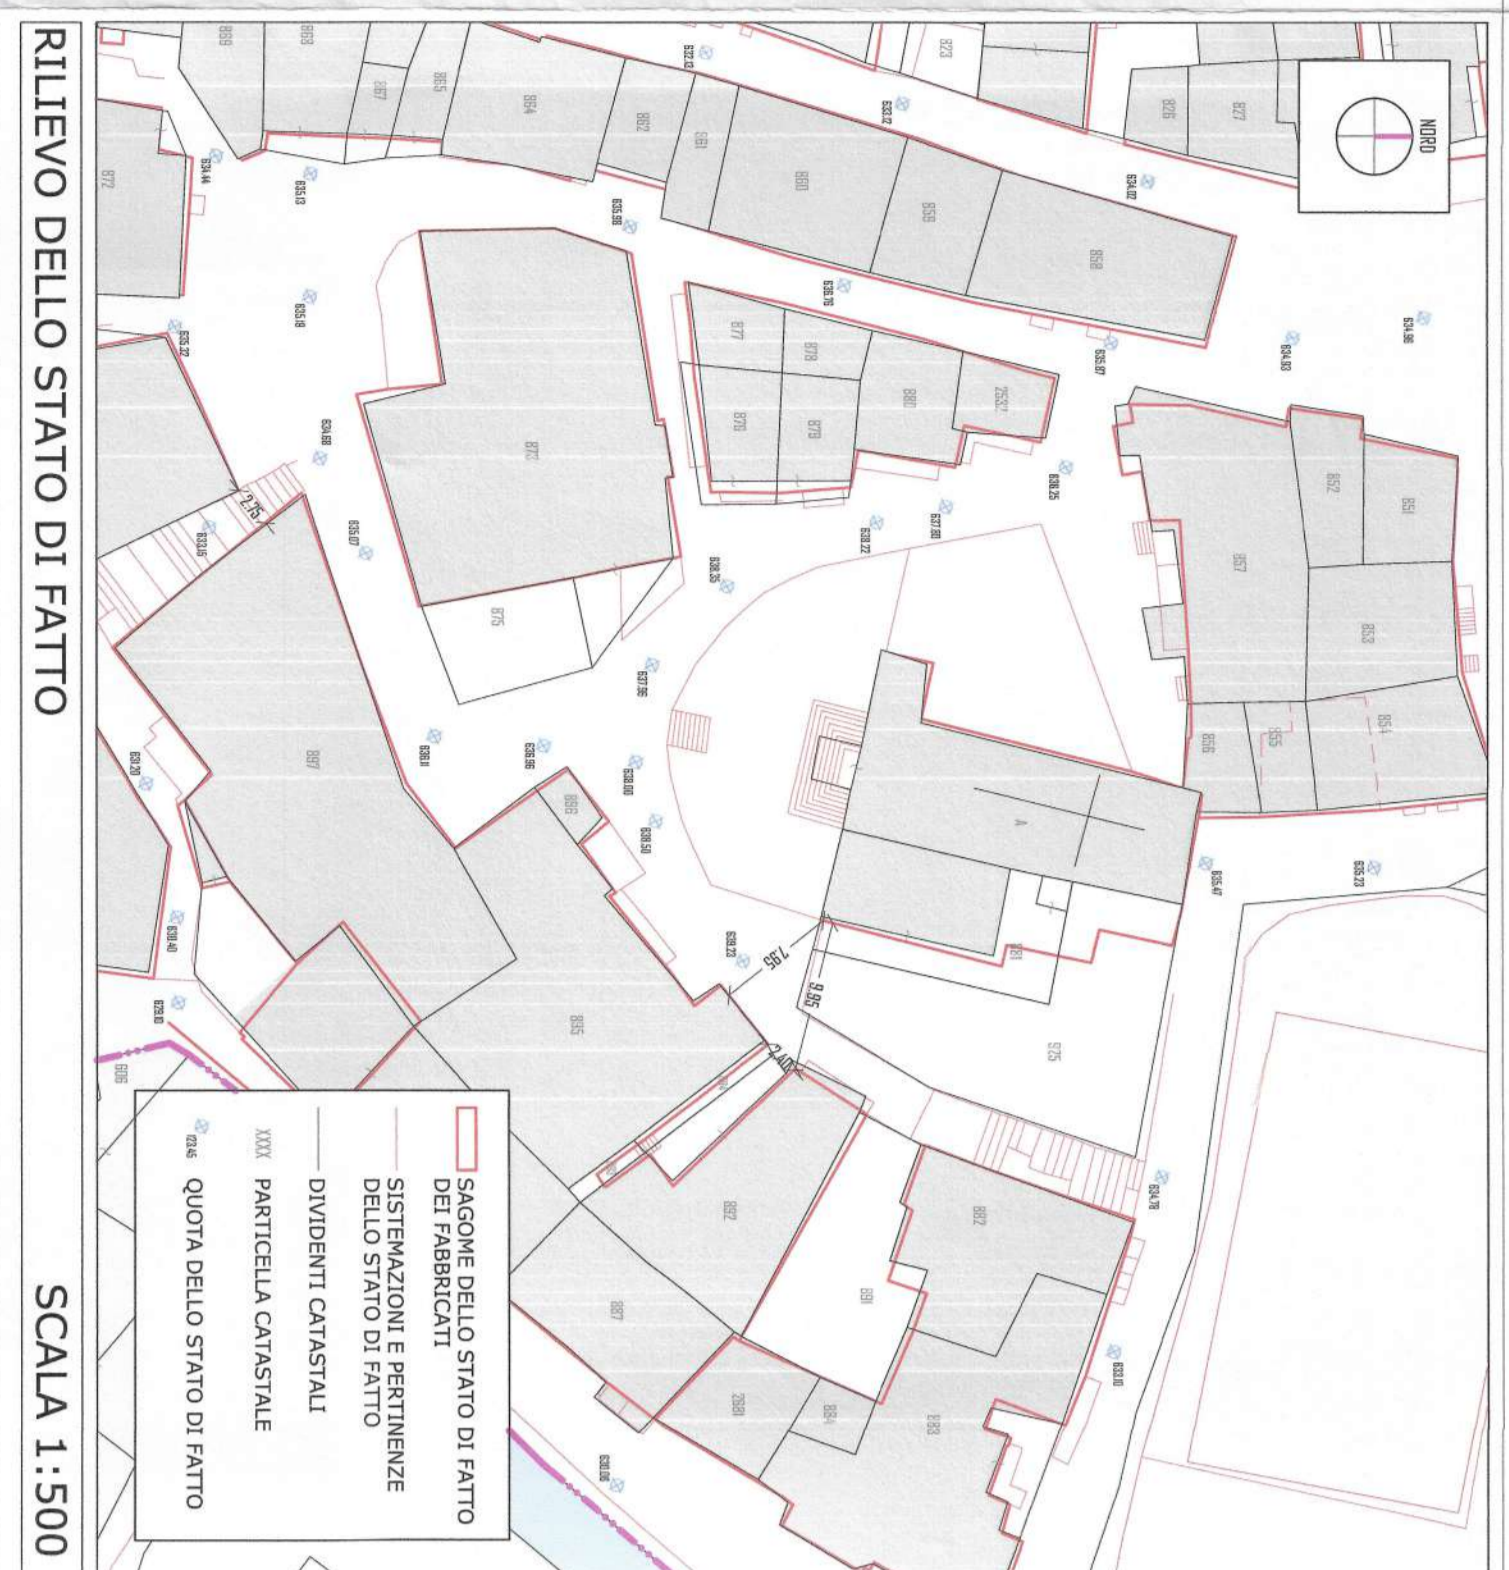


RILIEVO DELLO STATO DI FATTO
SCALA 1:500

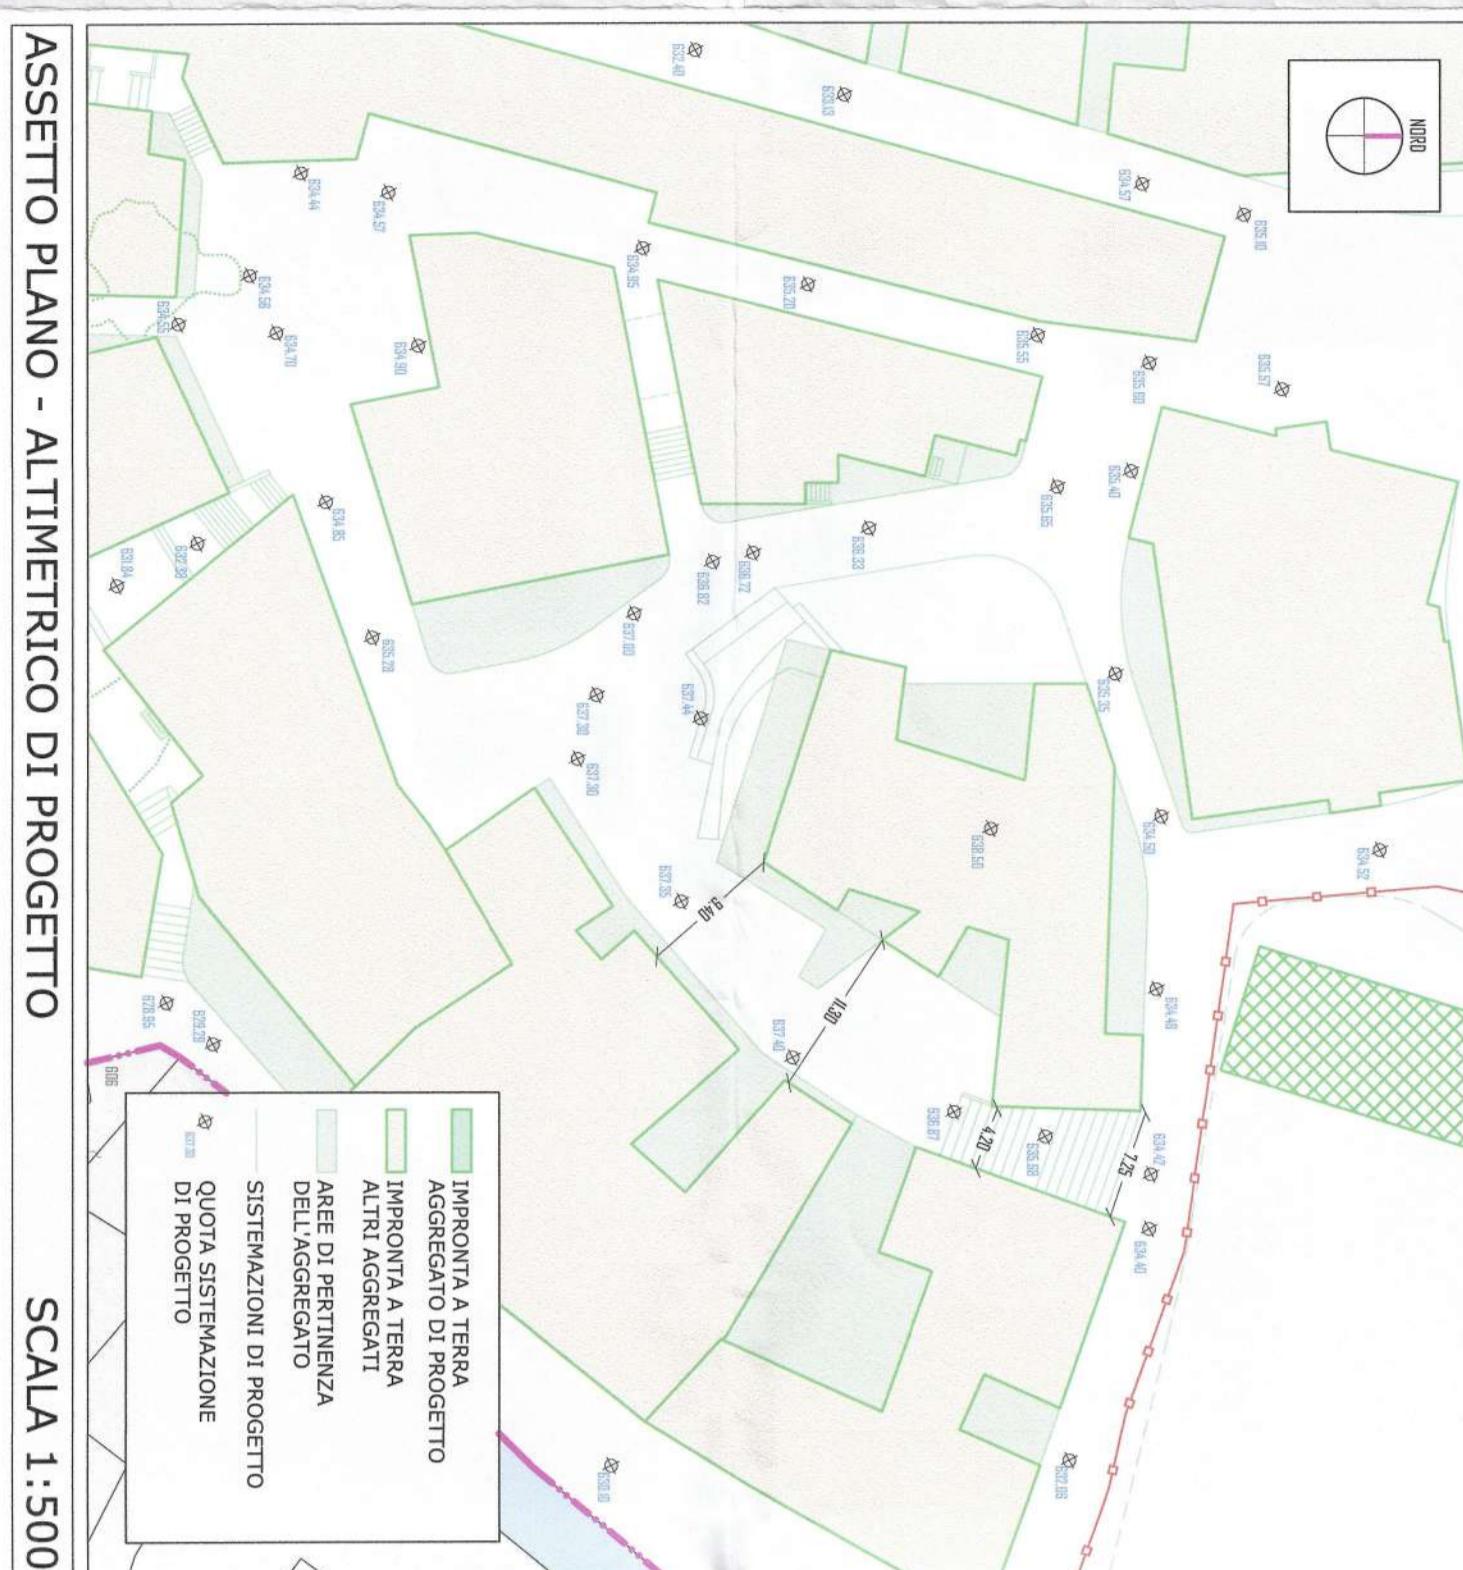


ASSETTO PIANO - ALTIMETRICO DI PROGETTO
SCALA 1:500

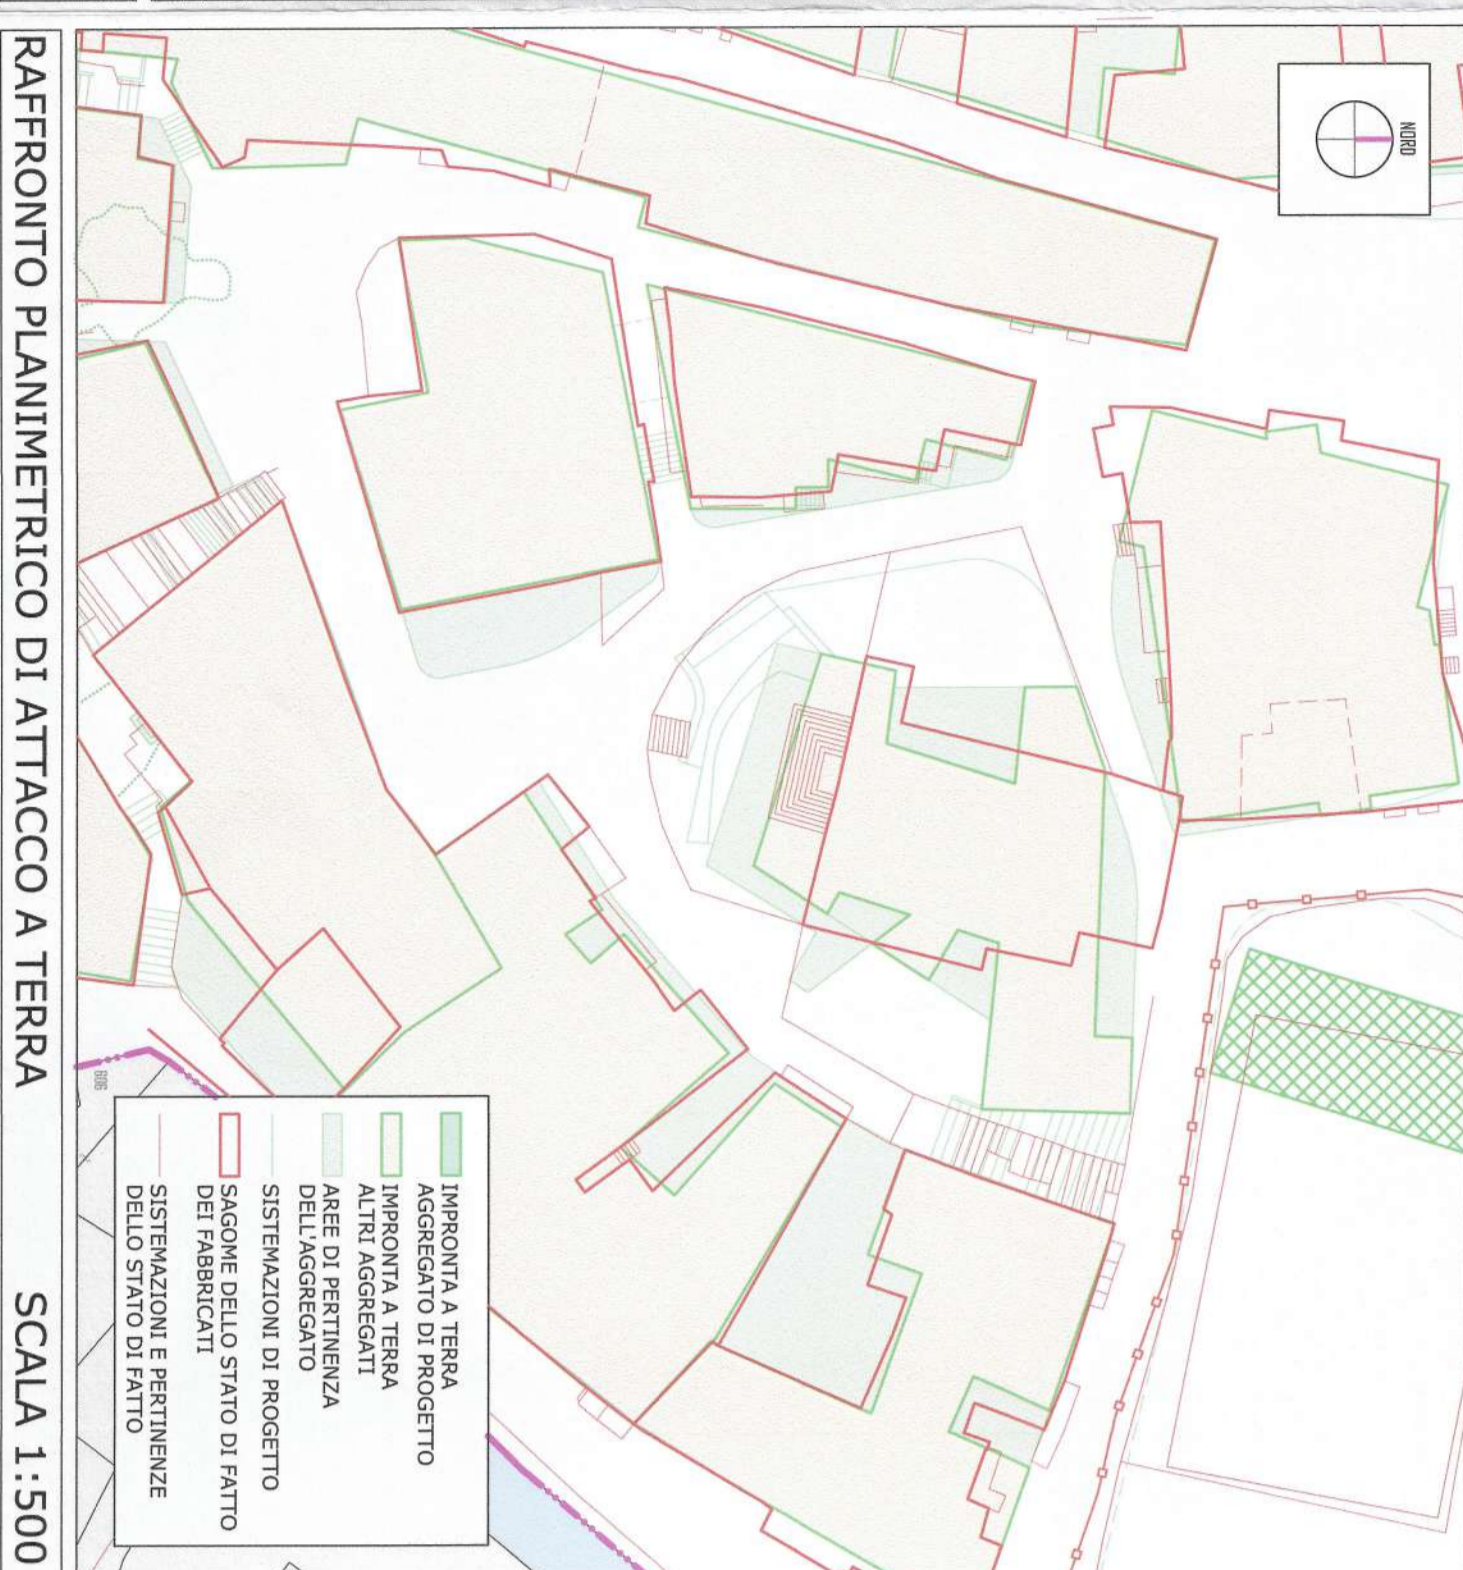


RAFFRONTO PLANIMETRICO DI ATTACCO A TERRA
SCALA 1:500

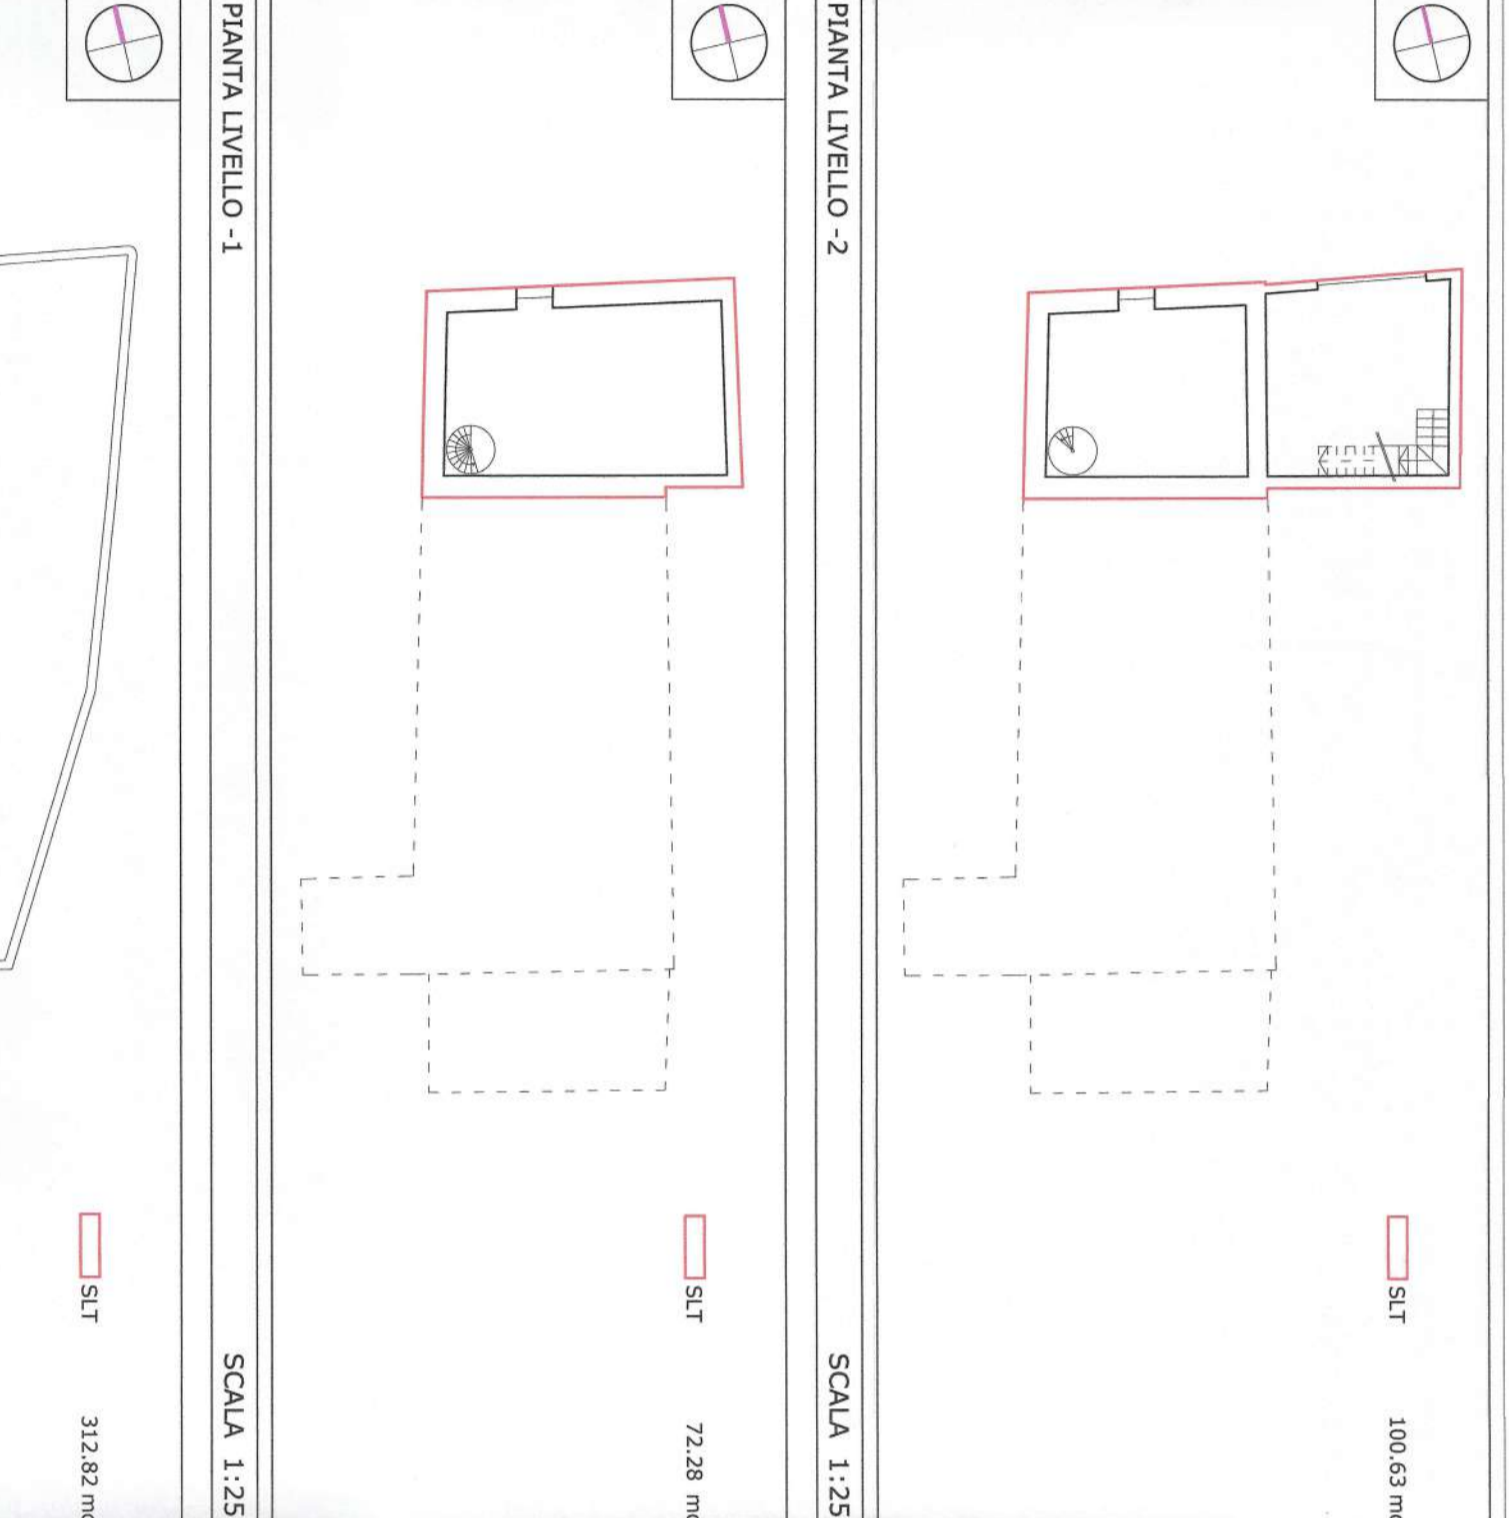

PIANTA LIVELLO -1
SCALA 1:250

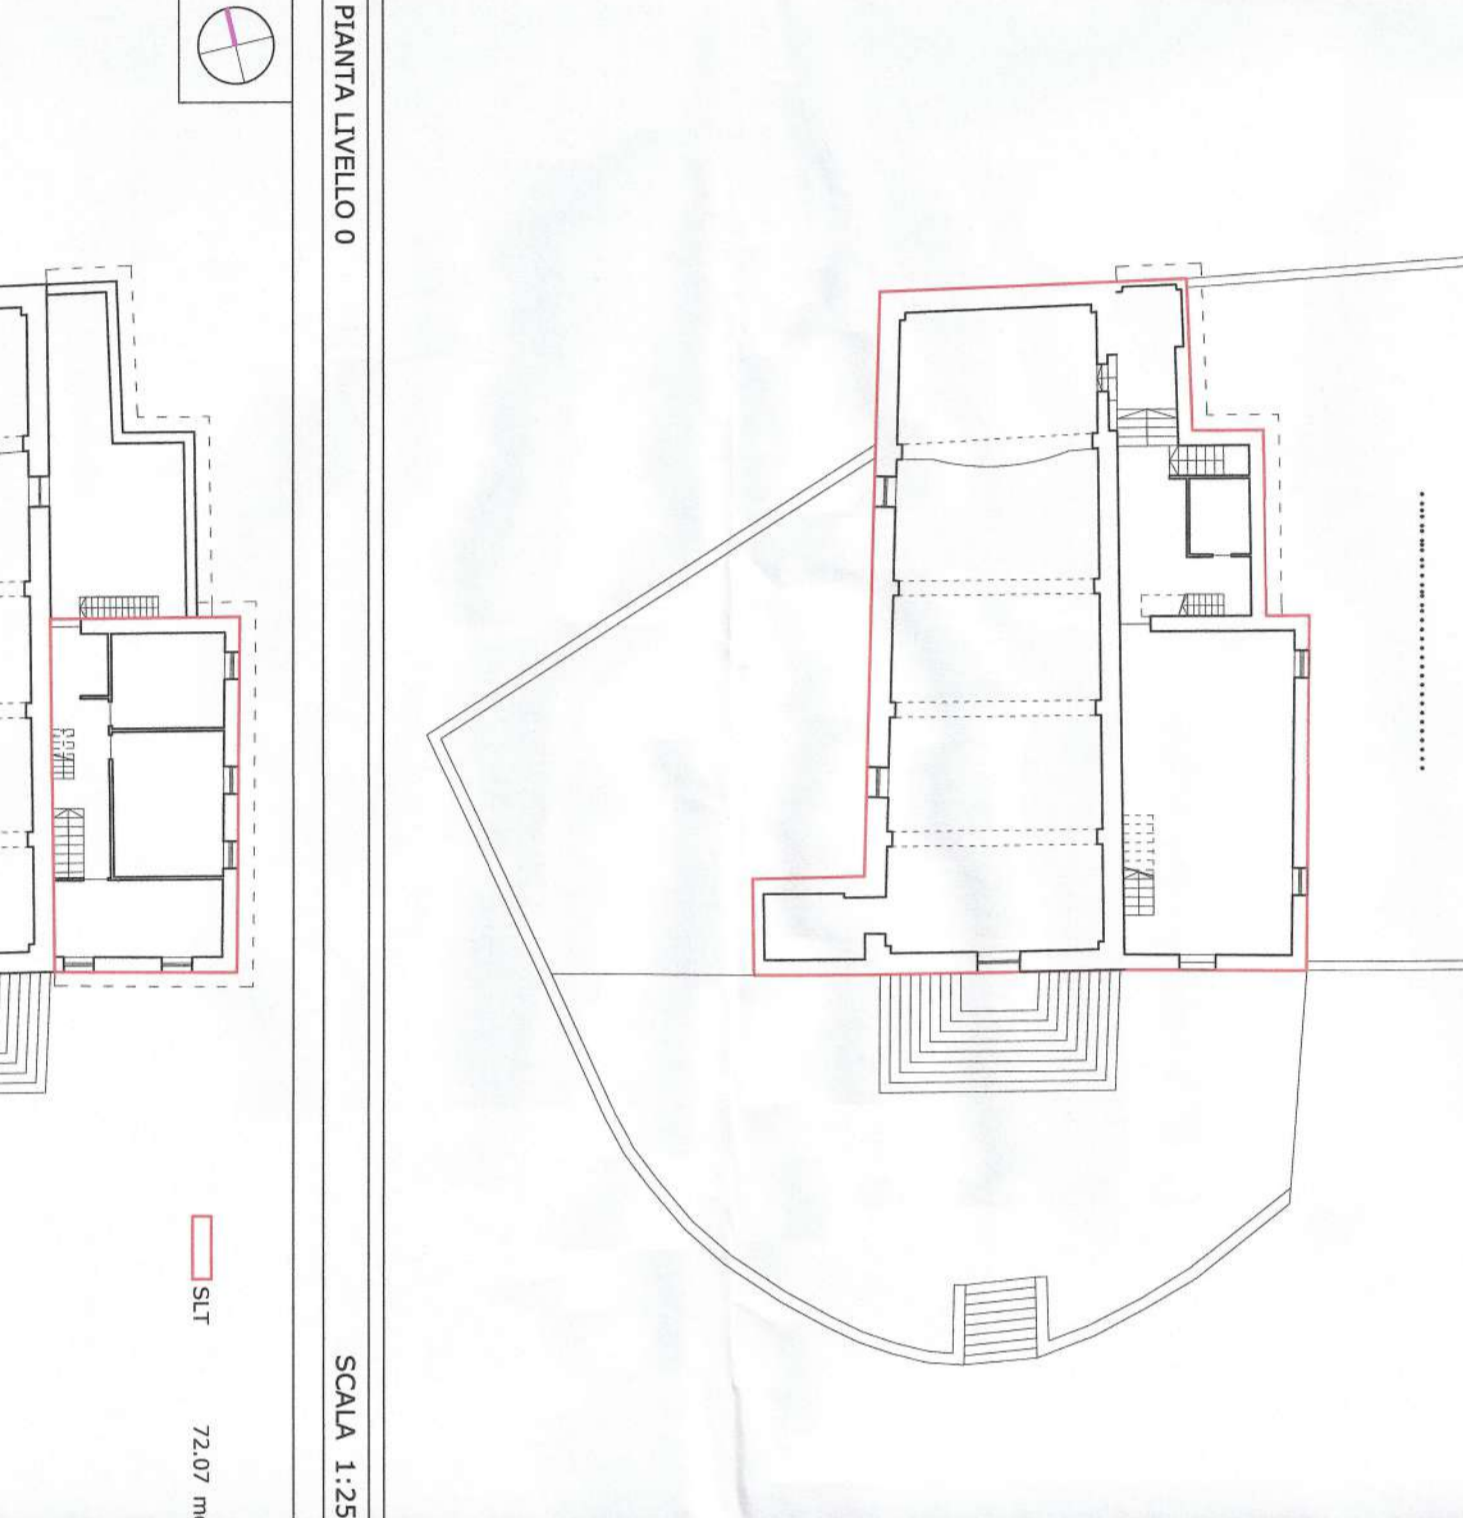


PIANTA LIVELLO 0
SCALA 1:250

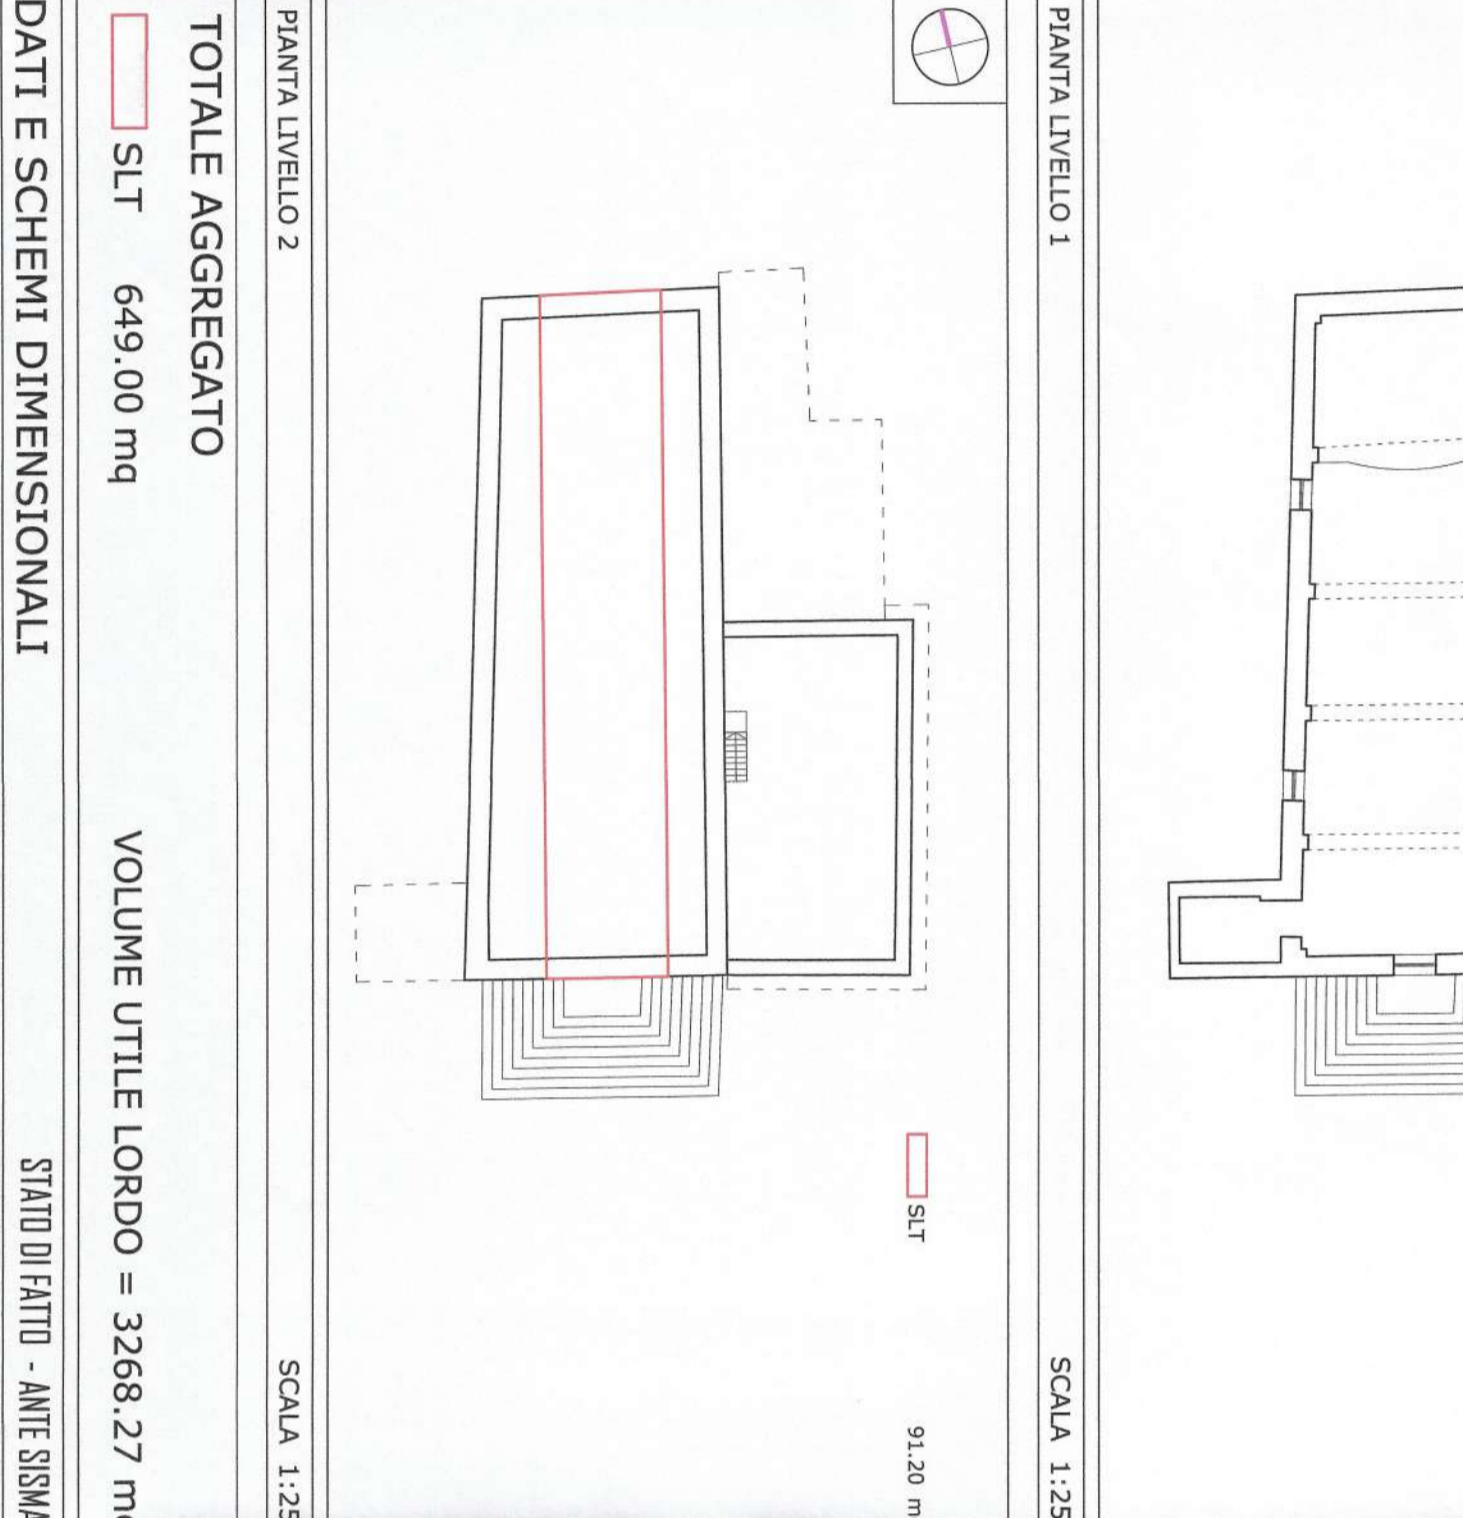


PIANTA LIVELLO 1
SCALA 1:250




TOTALE EDIFICIO CHIESA
SOL 424,00 + 423,30 mq
VOLUME UTILE LORDO = 5344,54 mc

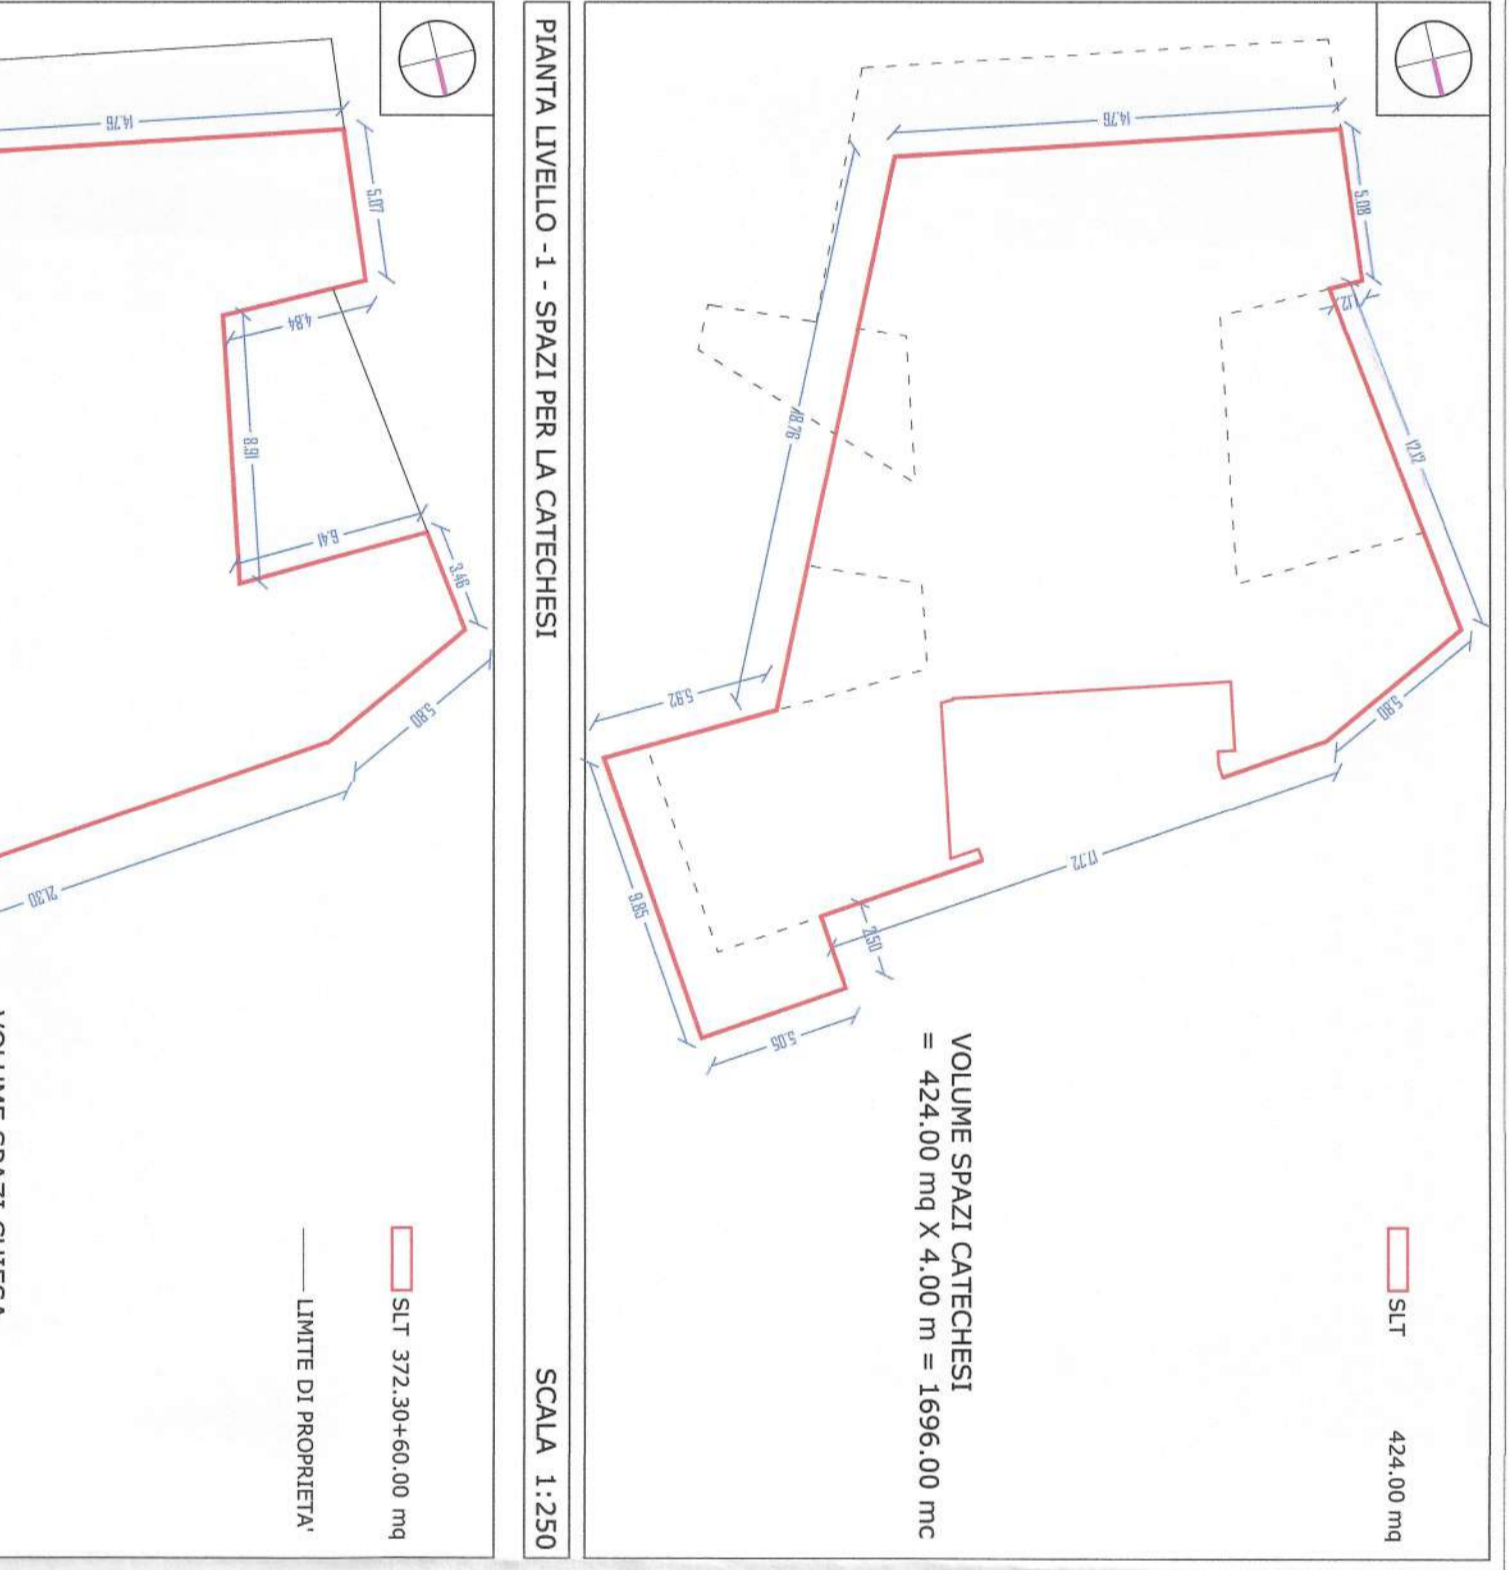


PIANTA LIVELLO -1 - SPAZI PER LA CATECHESI
SCALA 1:250

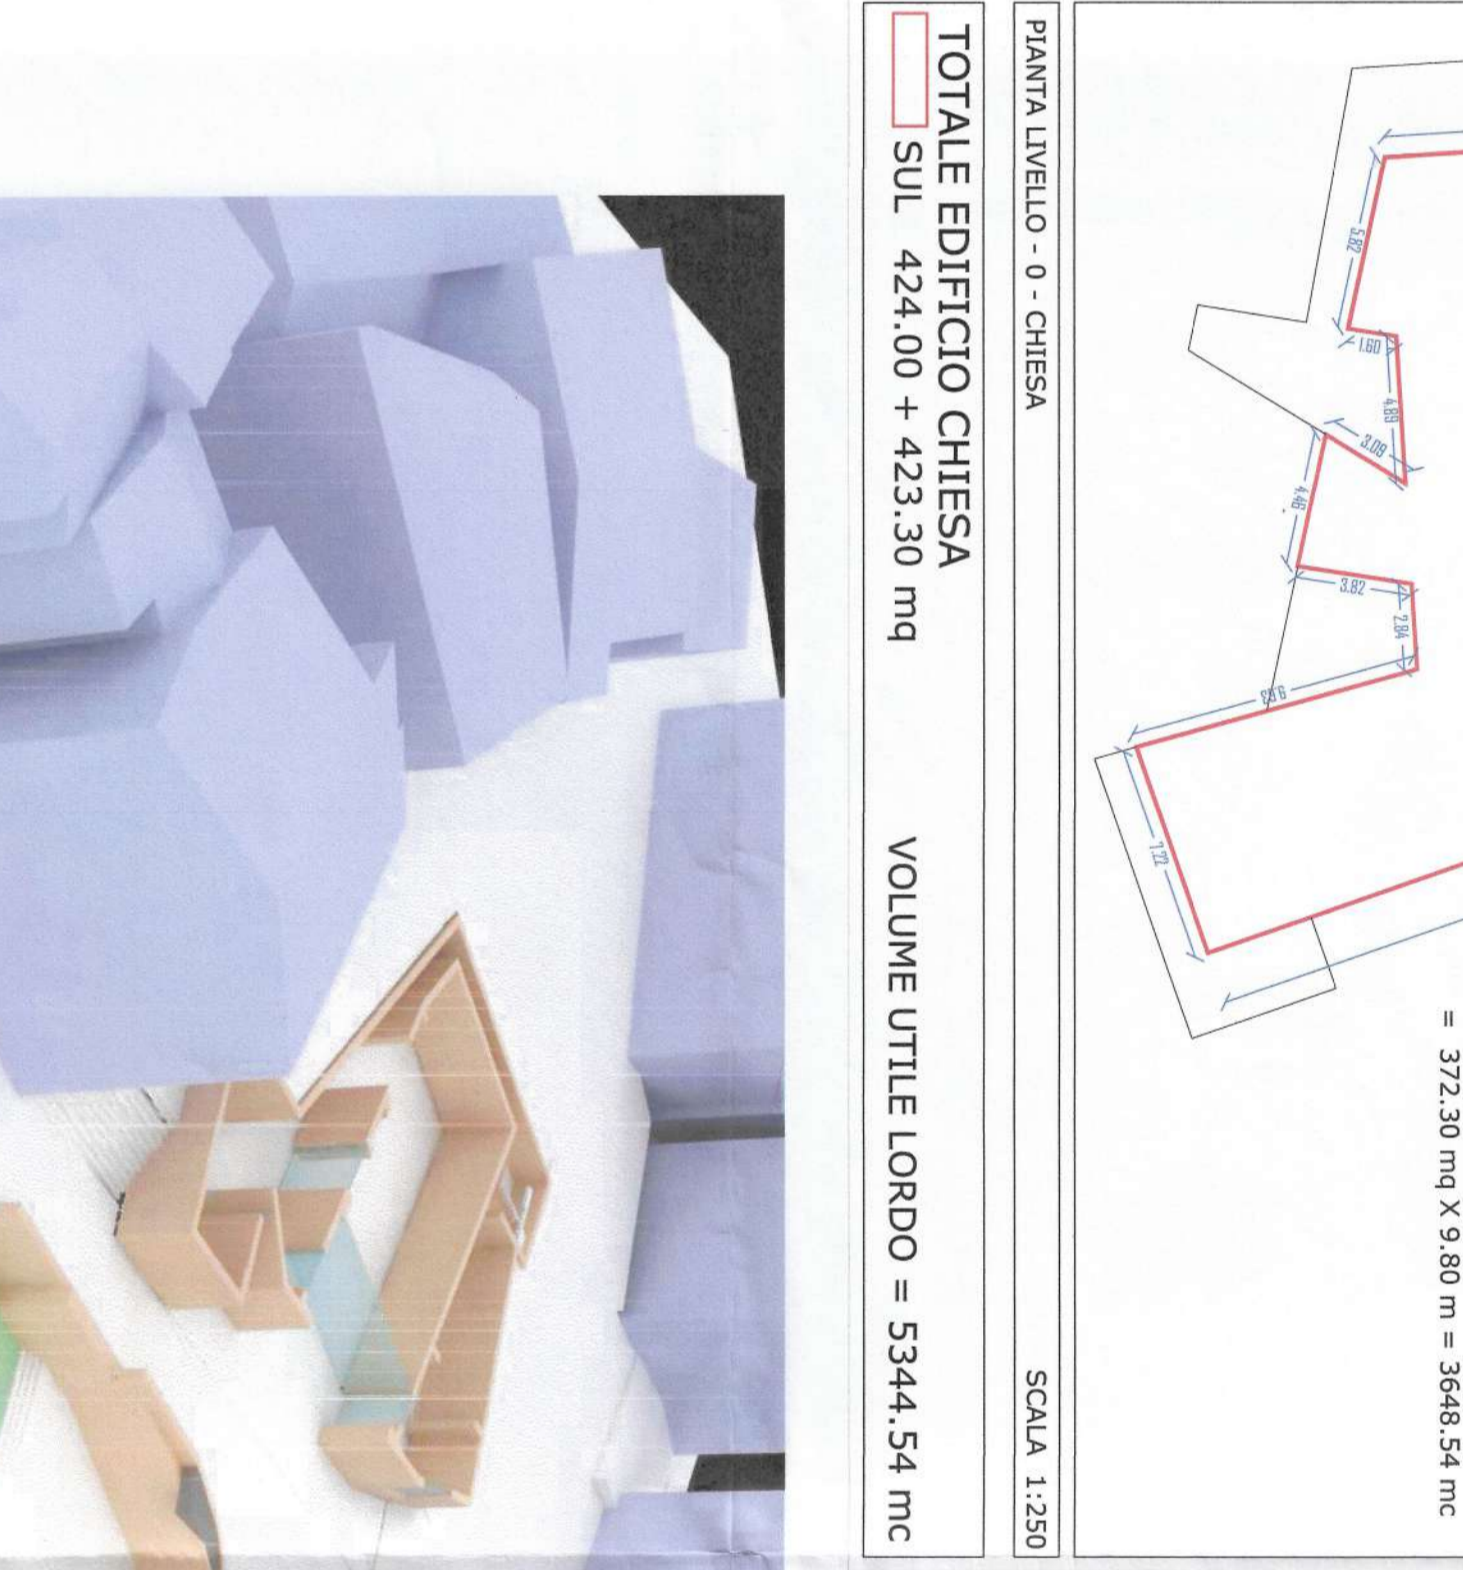


PIANTA LIVELLO 0 - CHIESA
SCALA 1:250

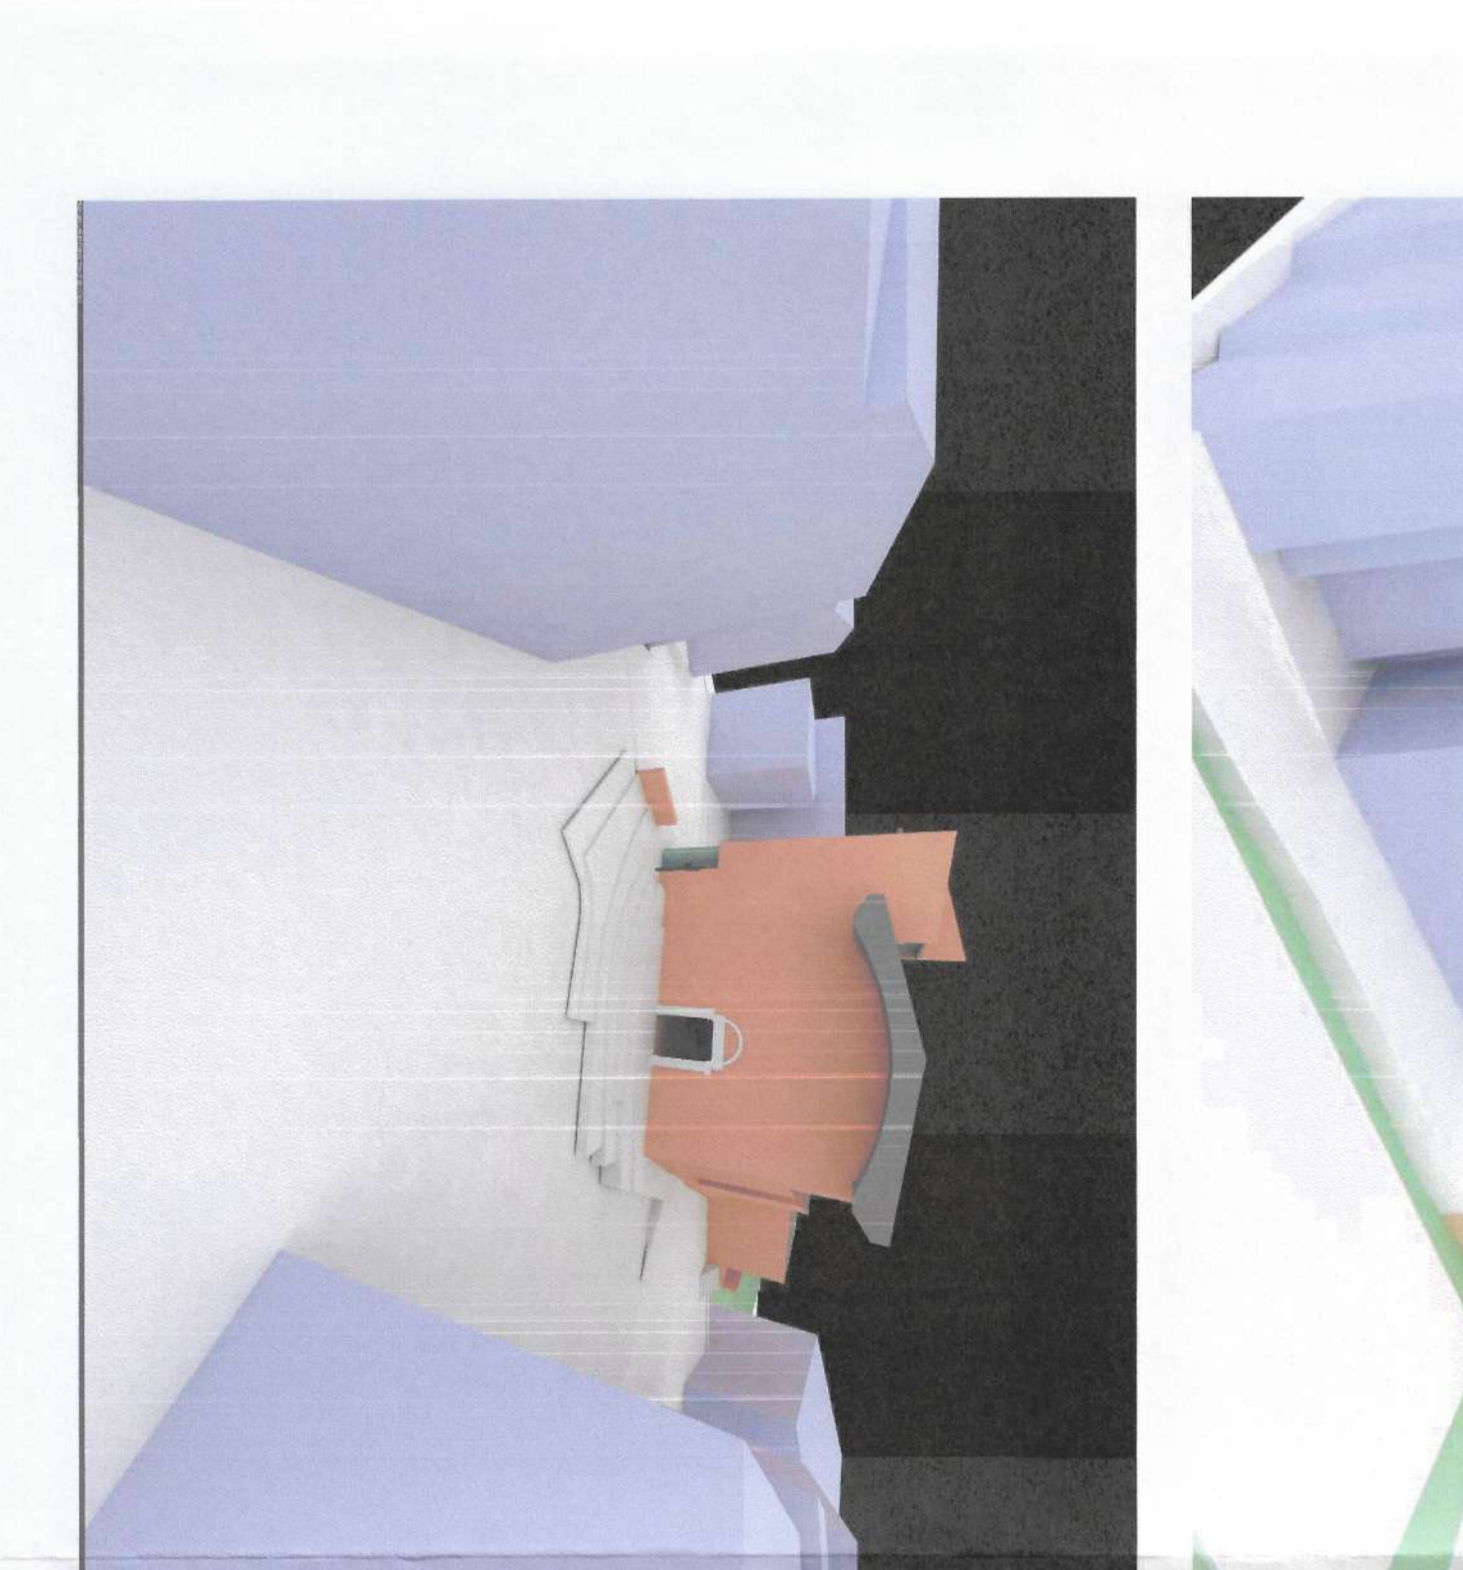



PIANTA LIVELLO 2
SCALA 1:250

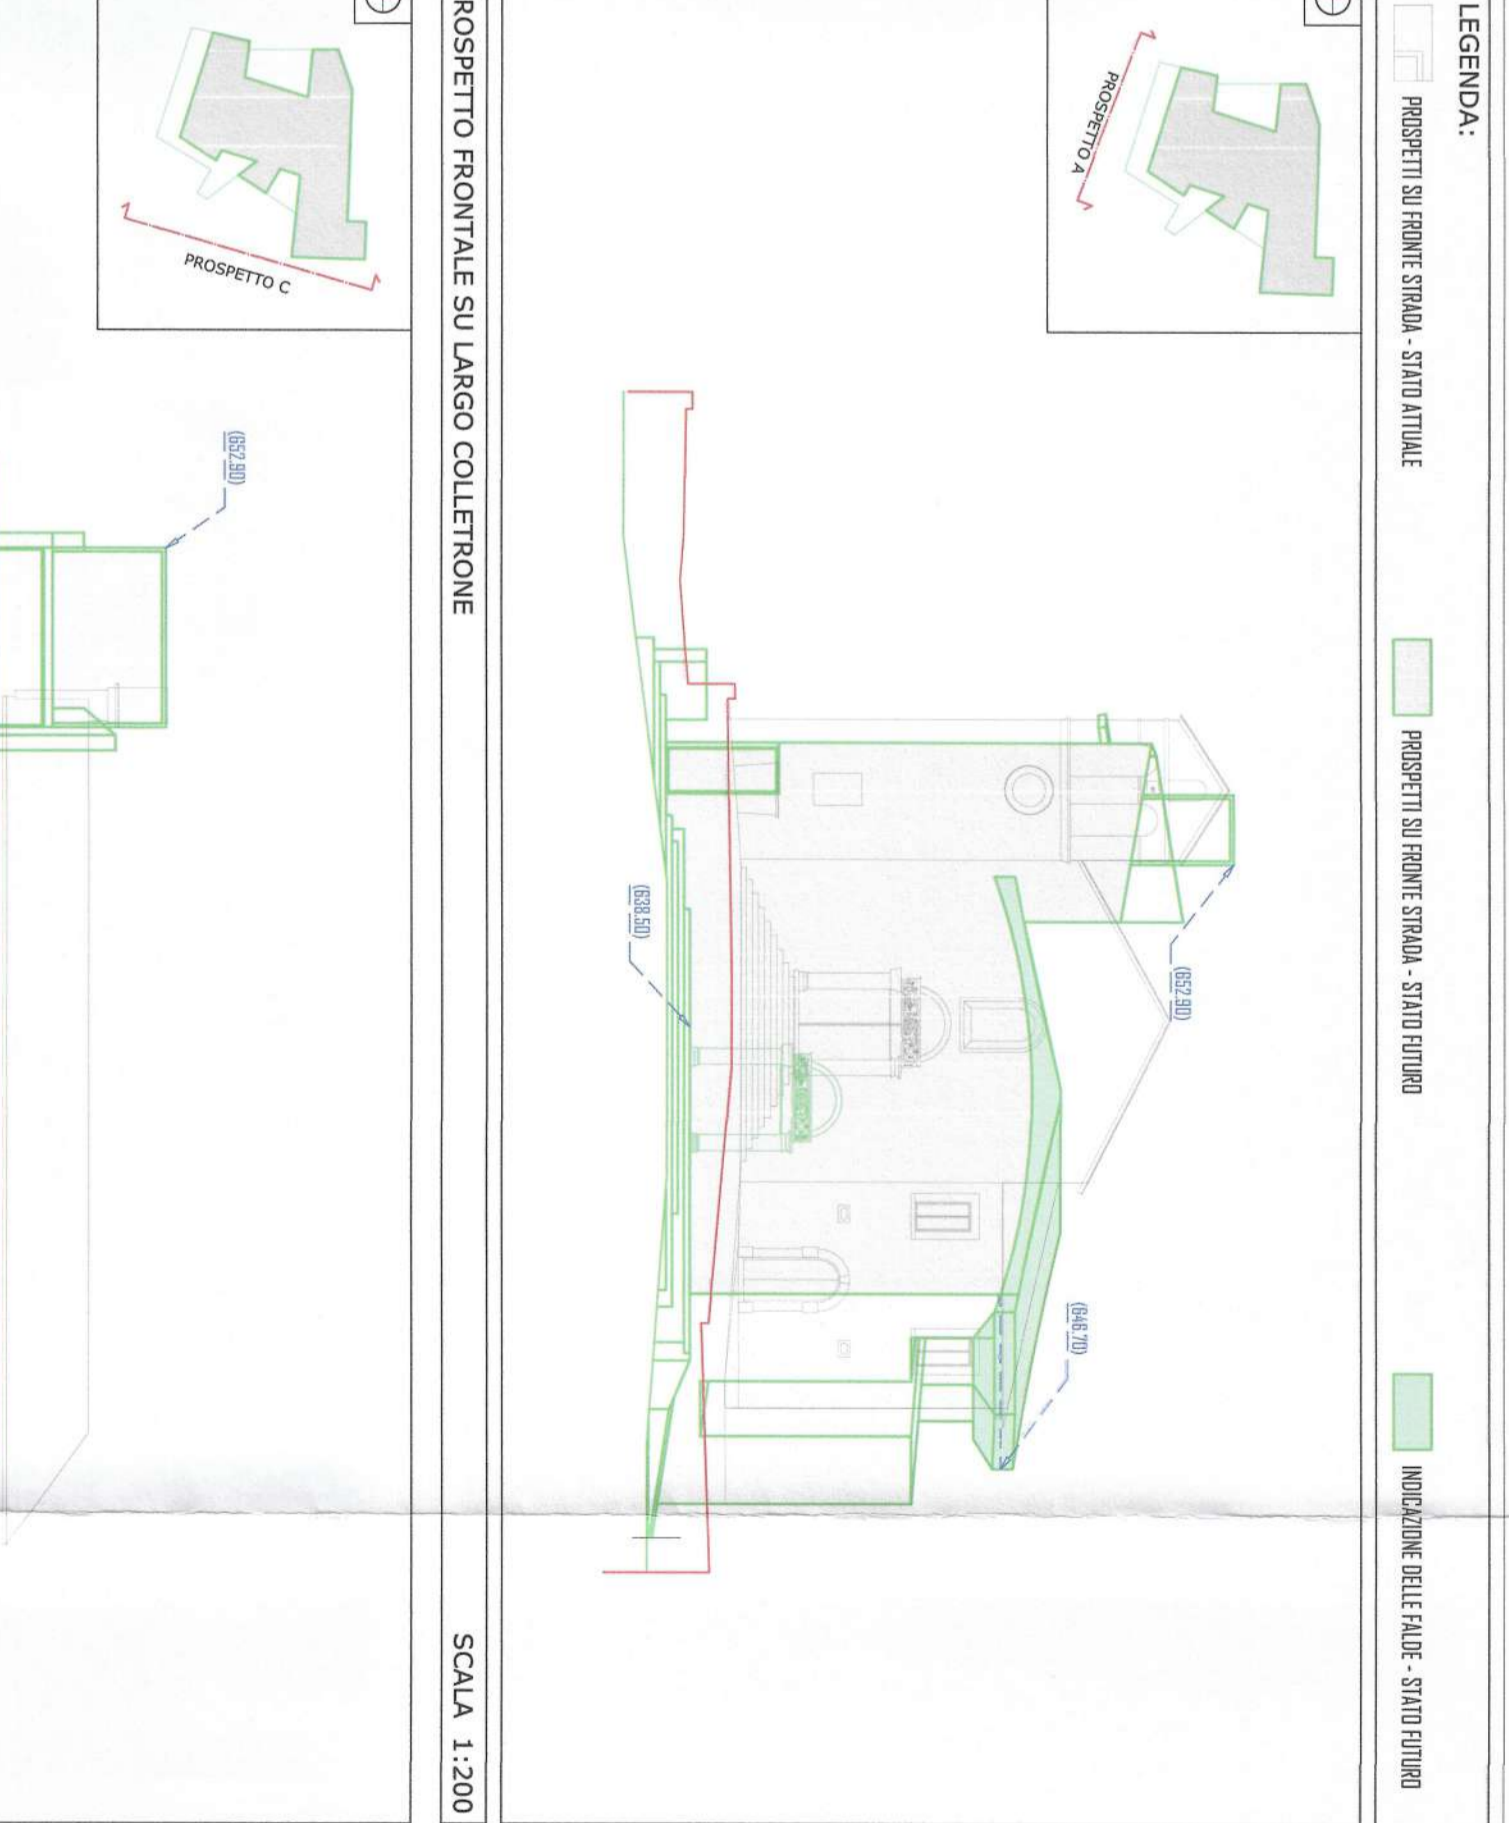


PROSPETTO FRONTALE SU LARGO COLLETRONE
SCALA 1:200

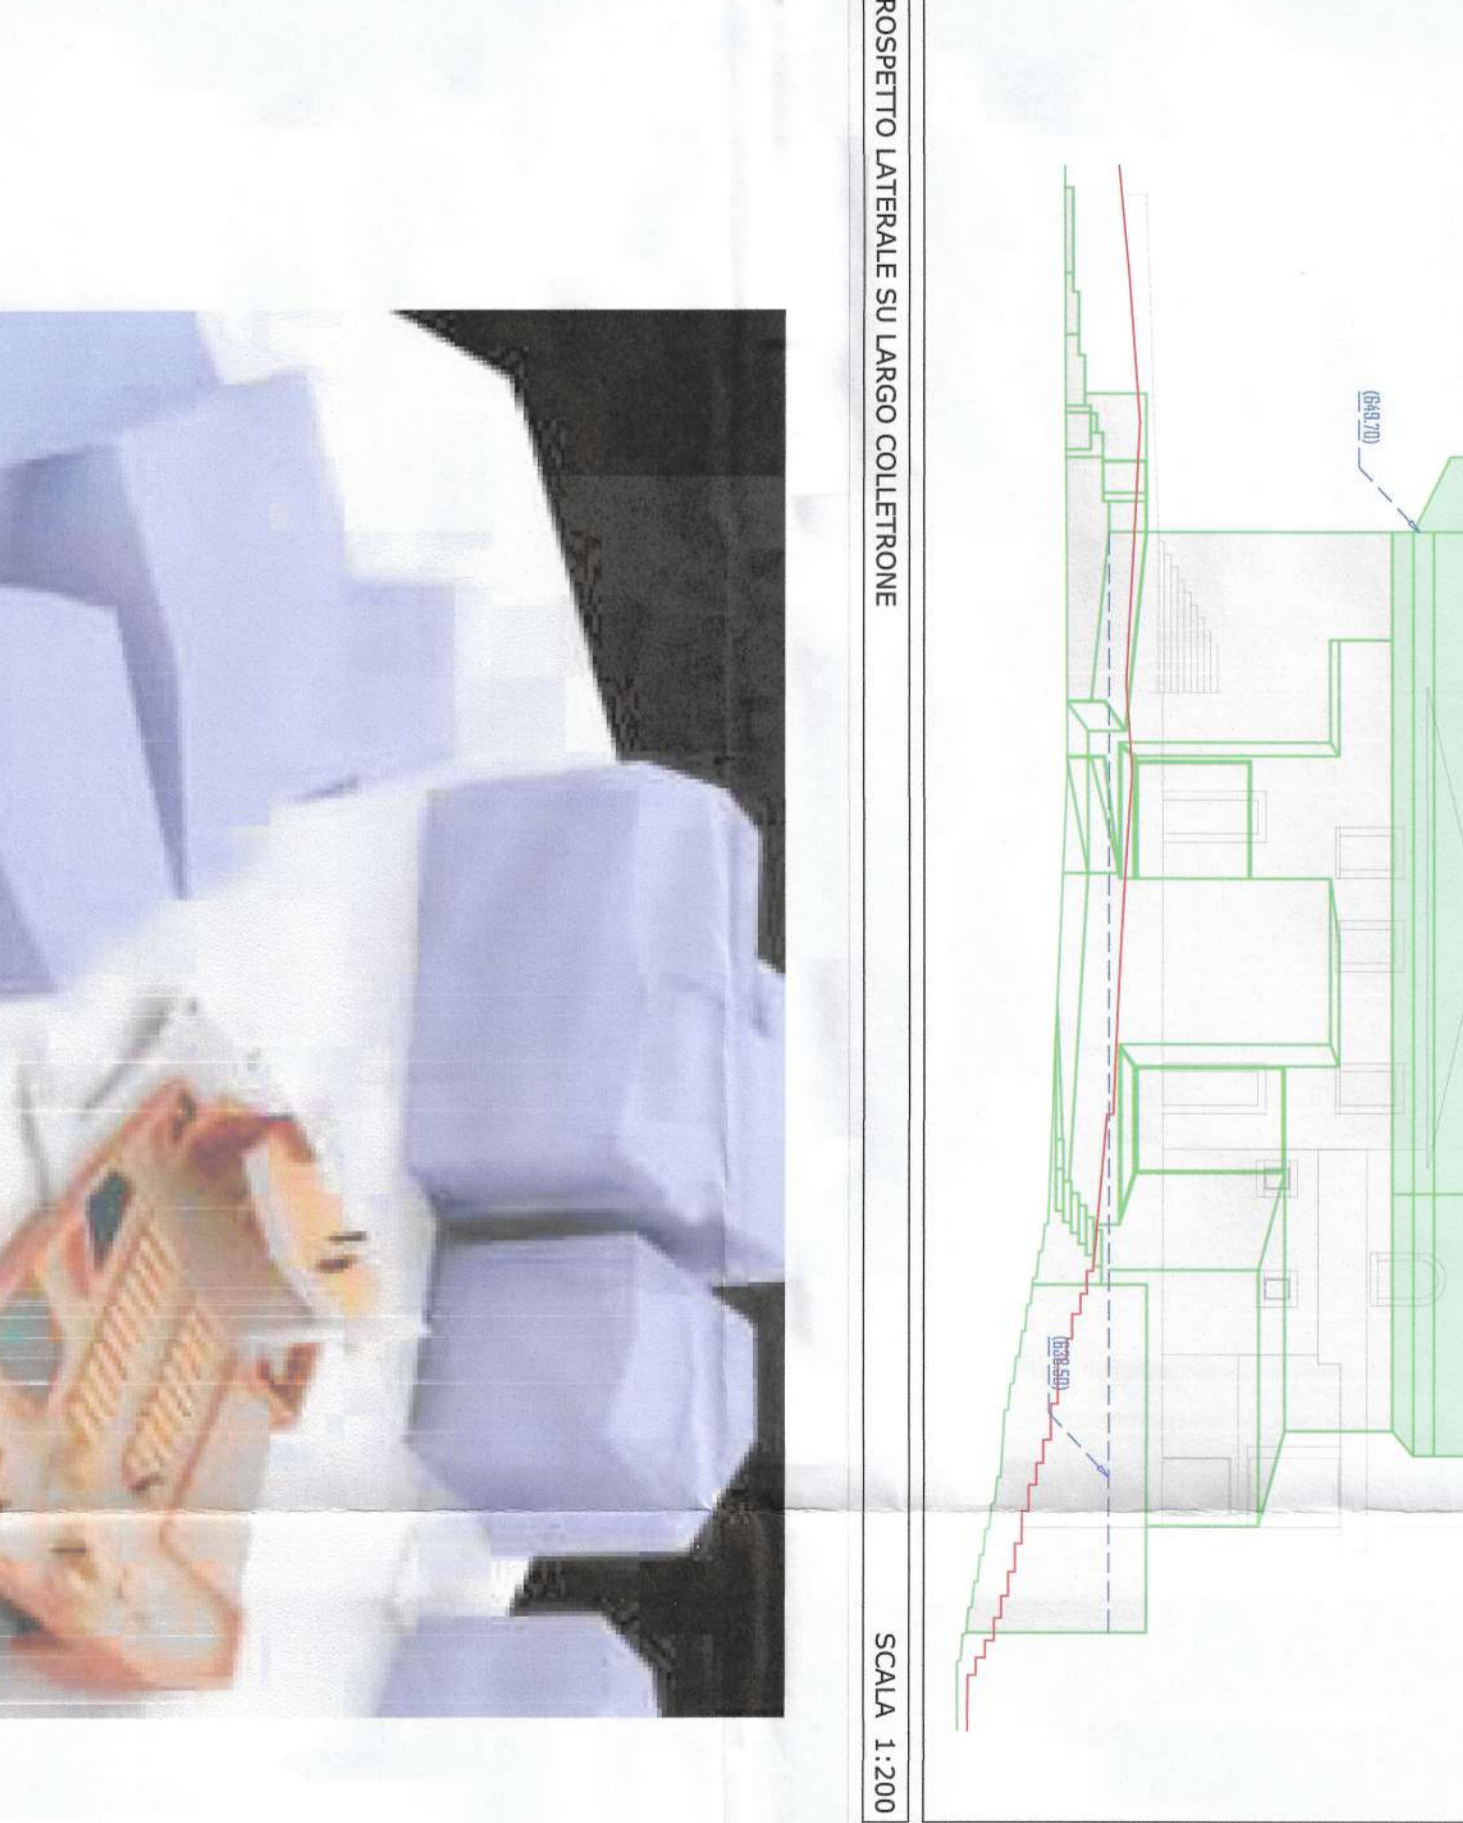


PROSPETTO LATERALE SU LARGO COLLETRONE
SCALA 1:200

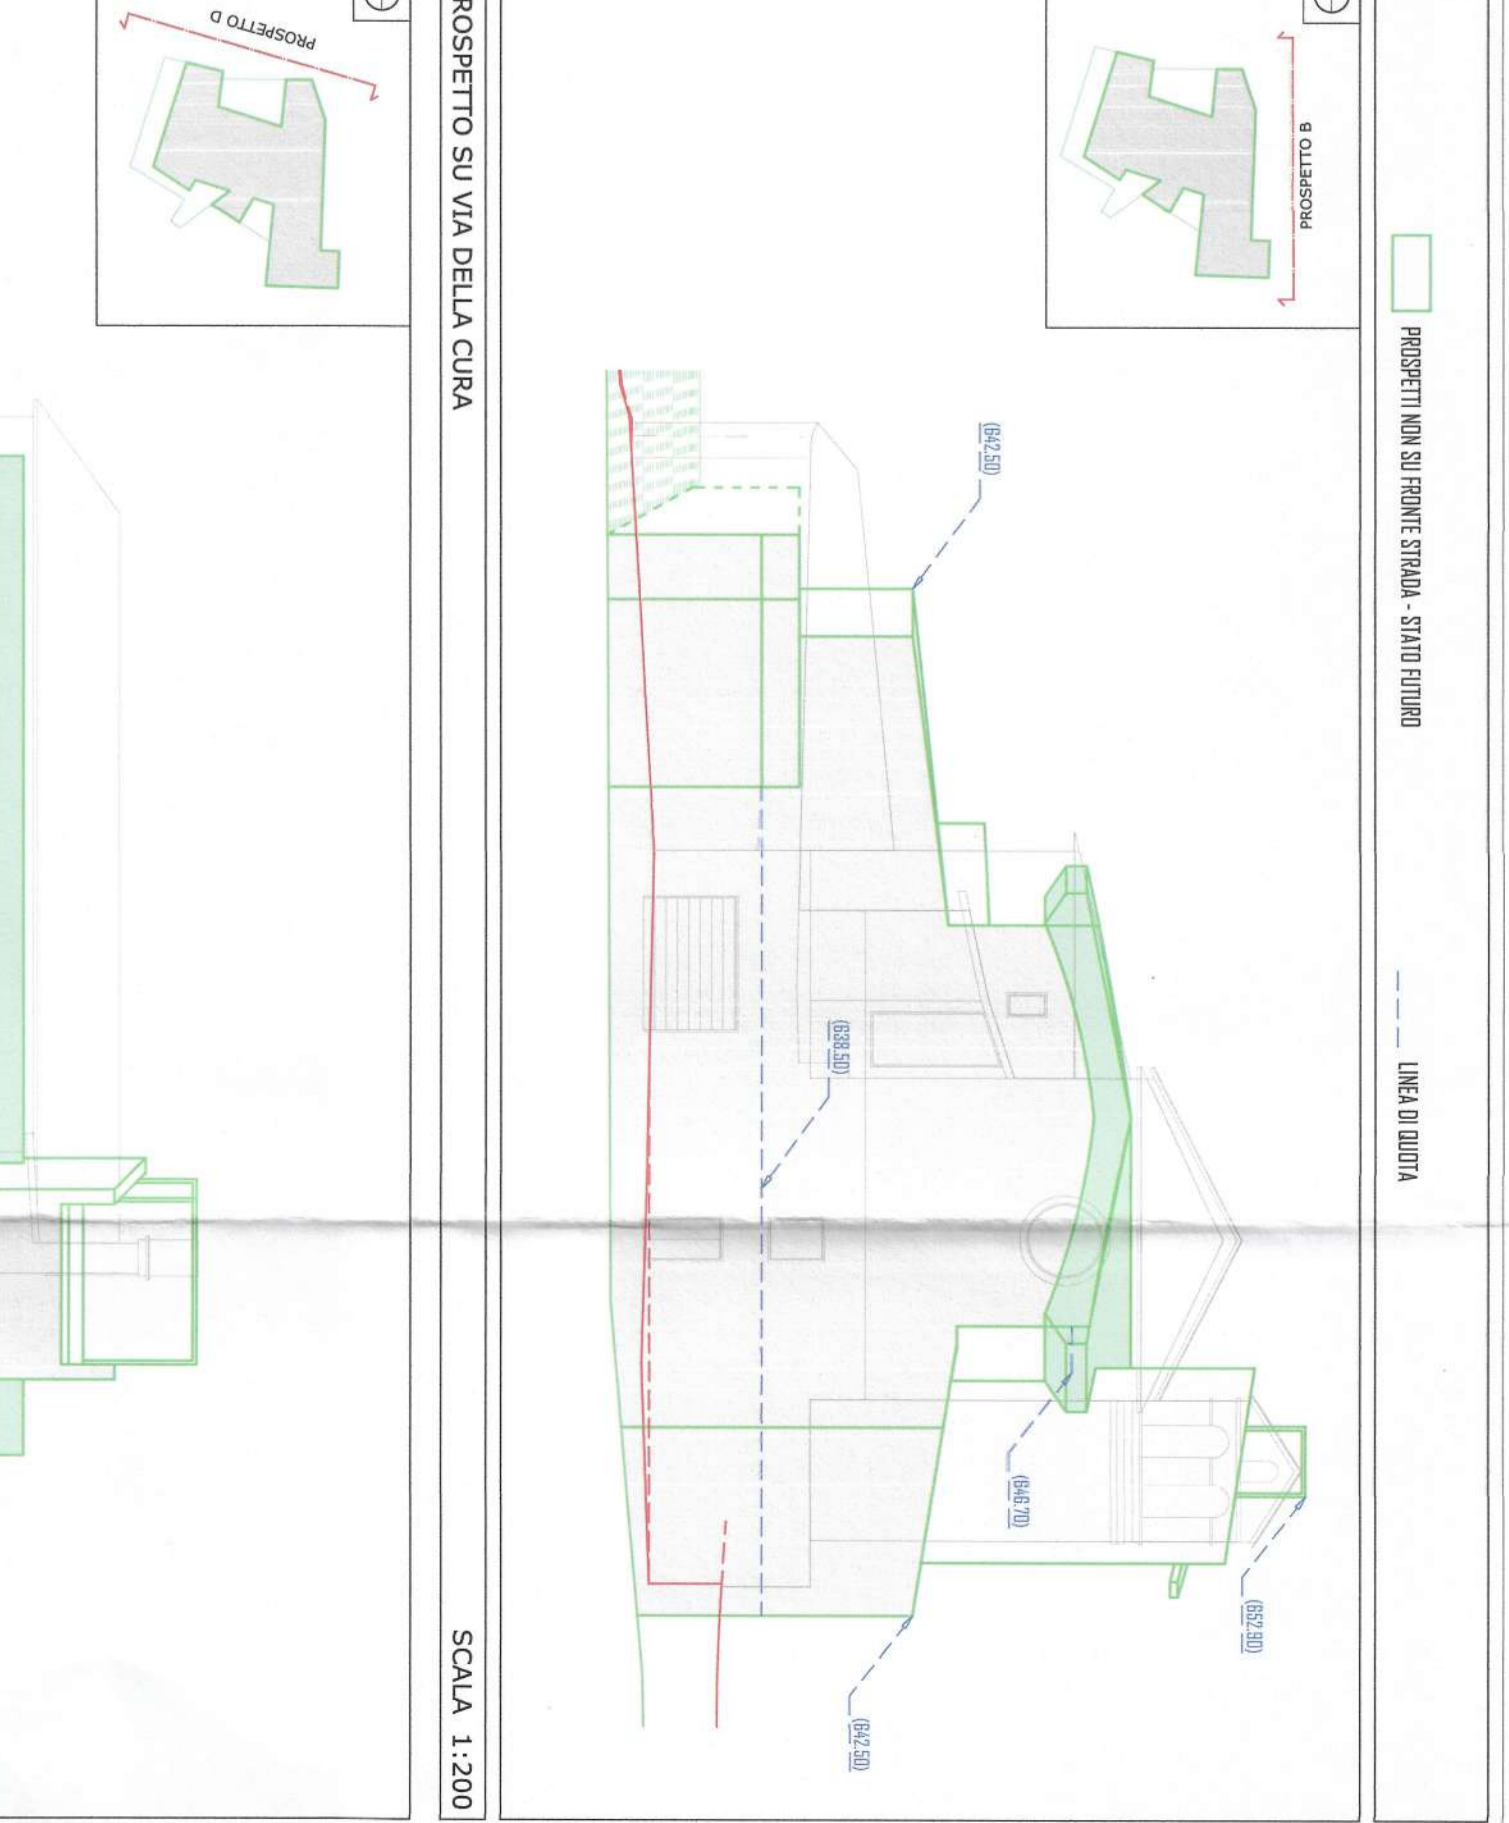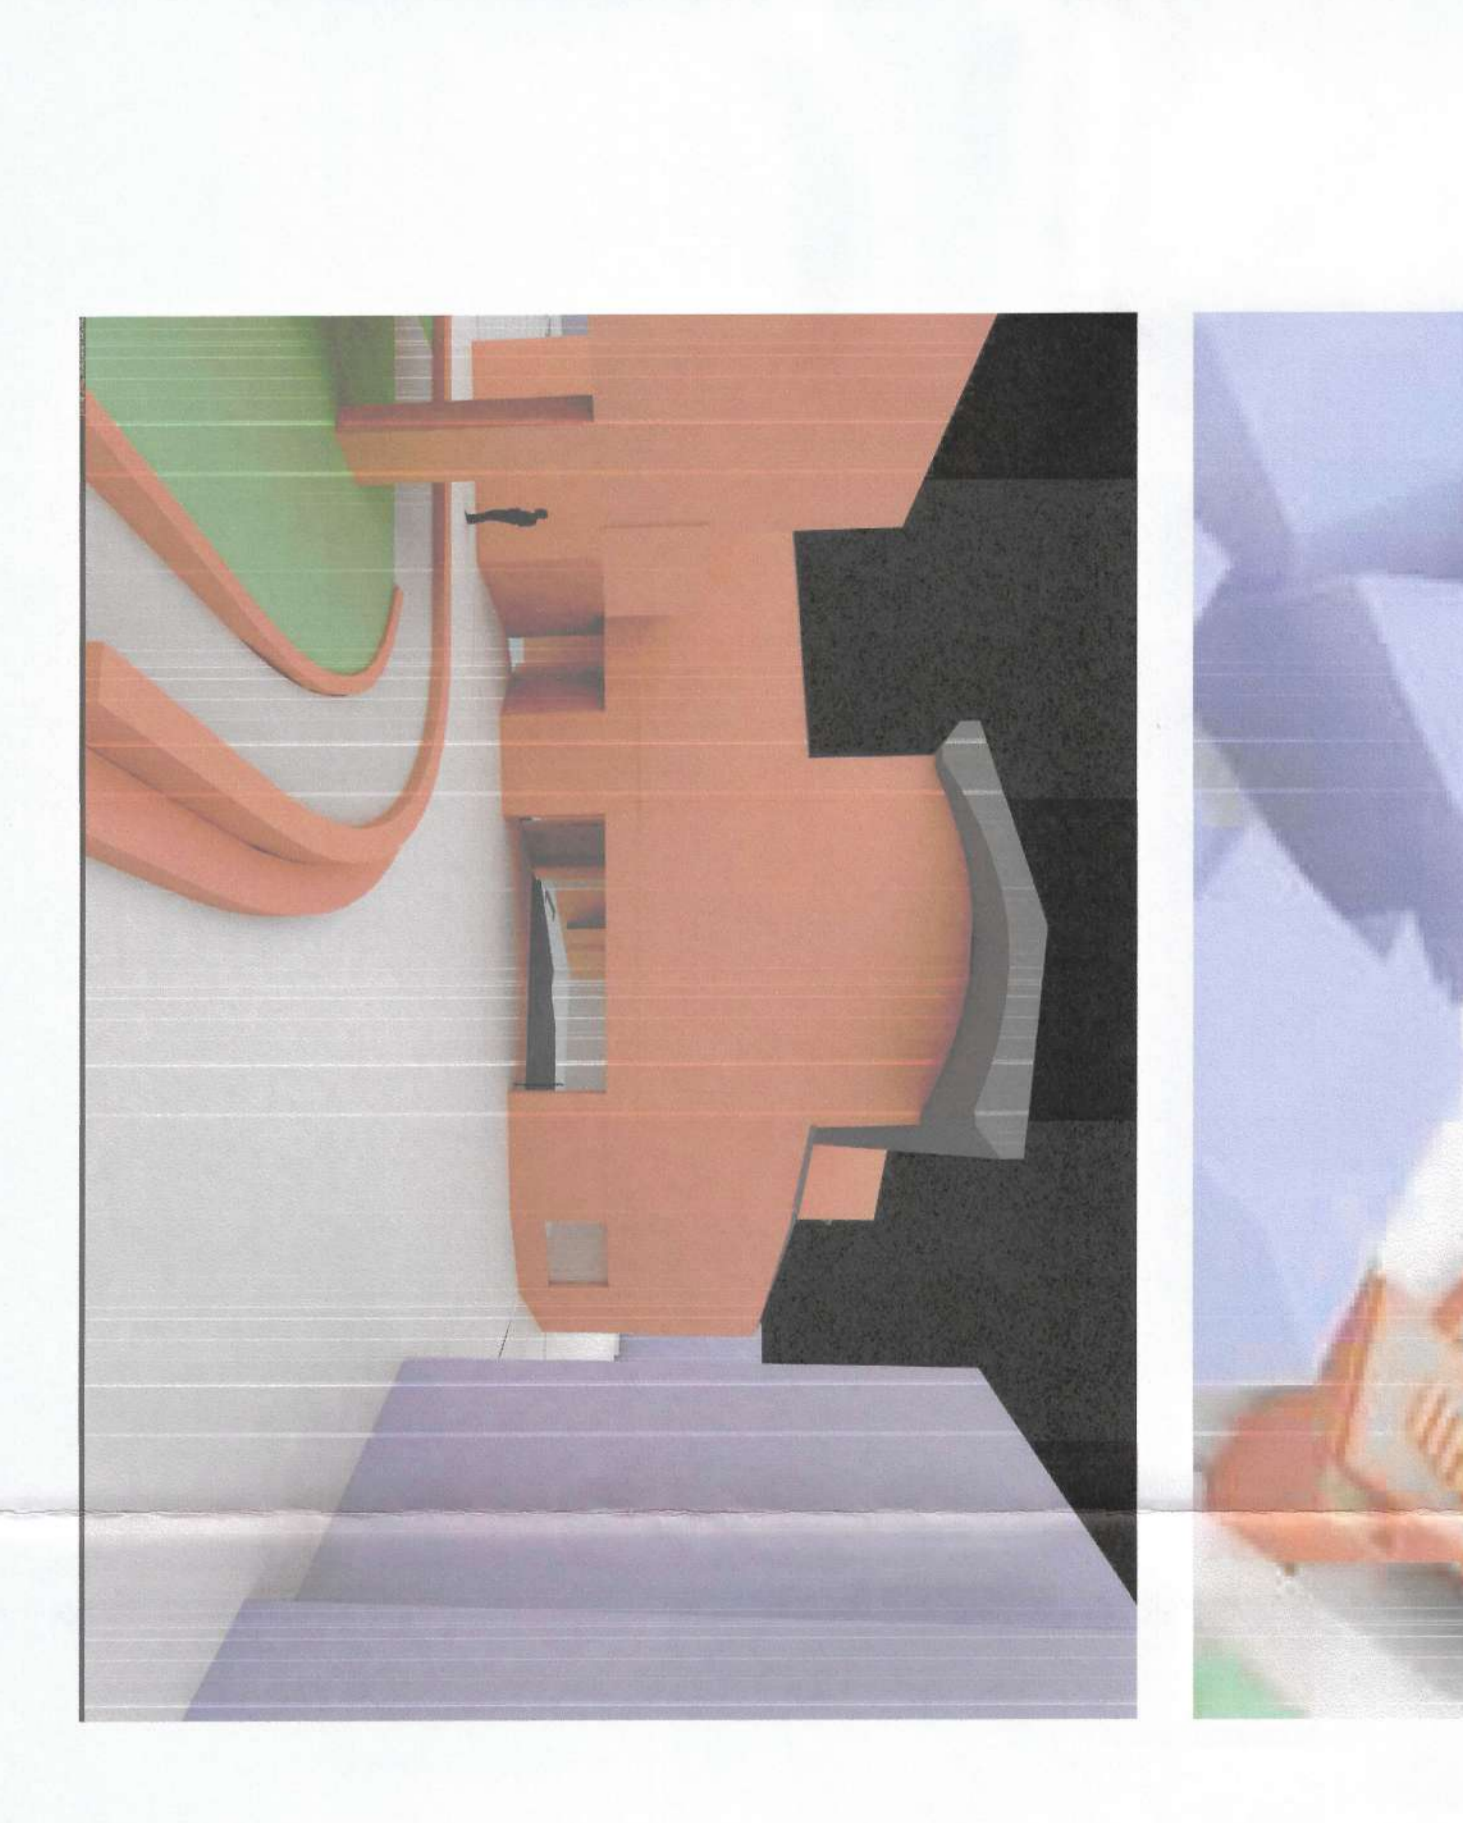

PROSPETTO FRONTALE SU VIA DELLA CURA
SCALA 1:200

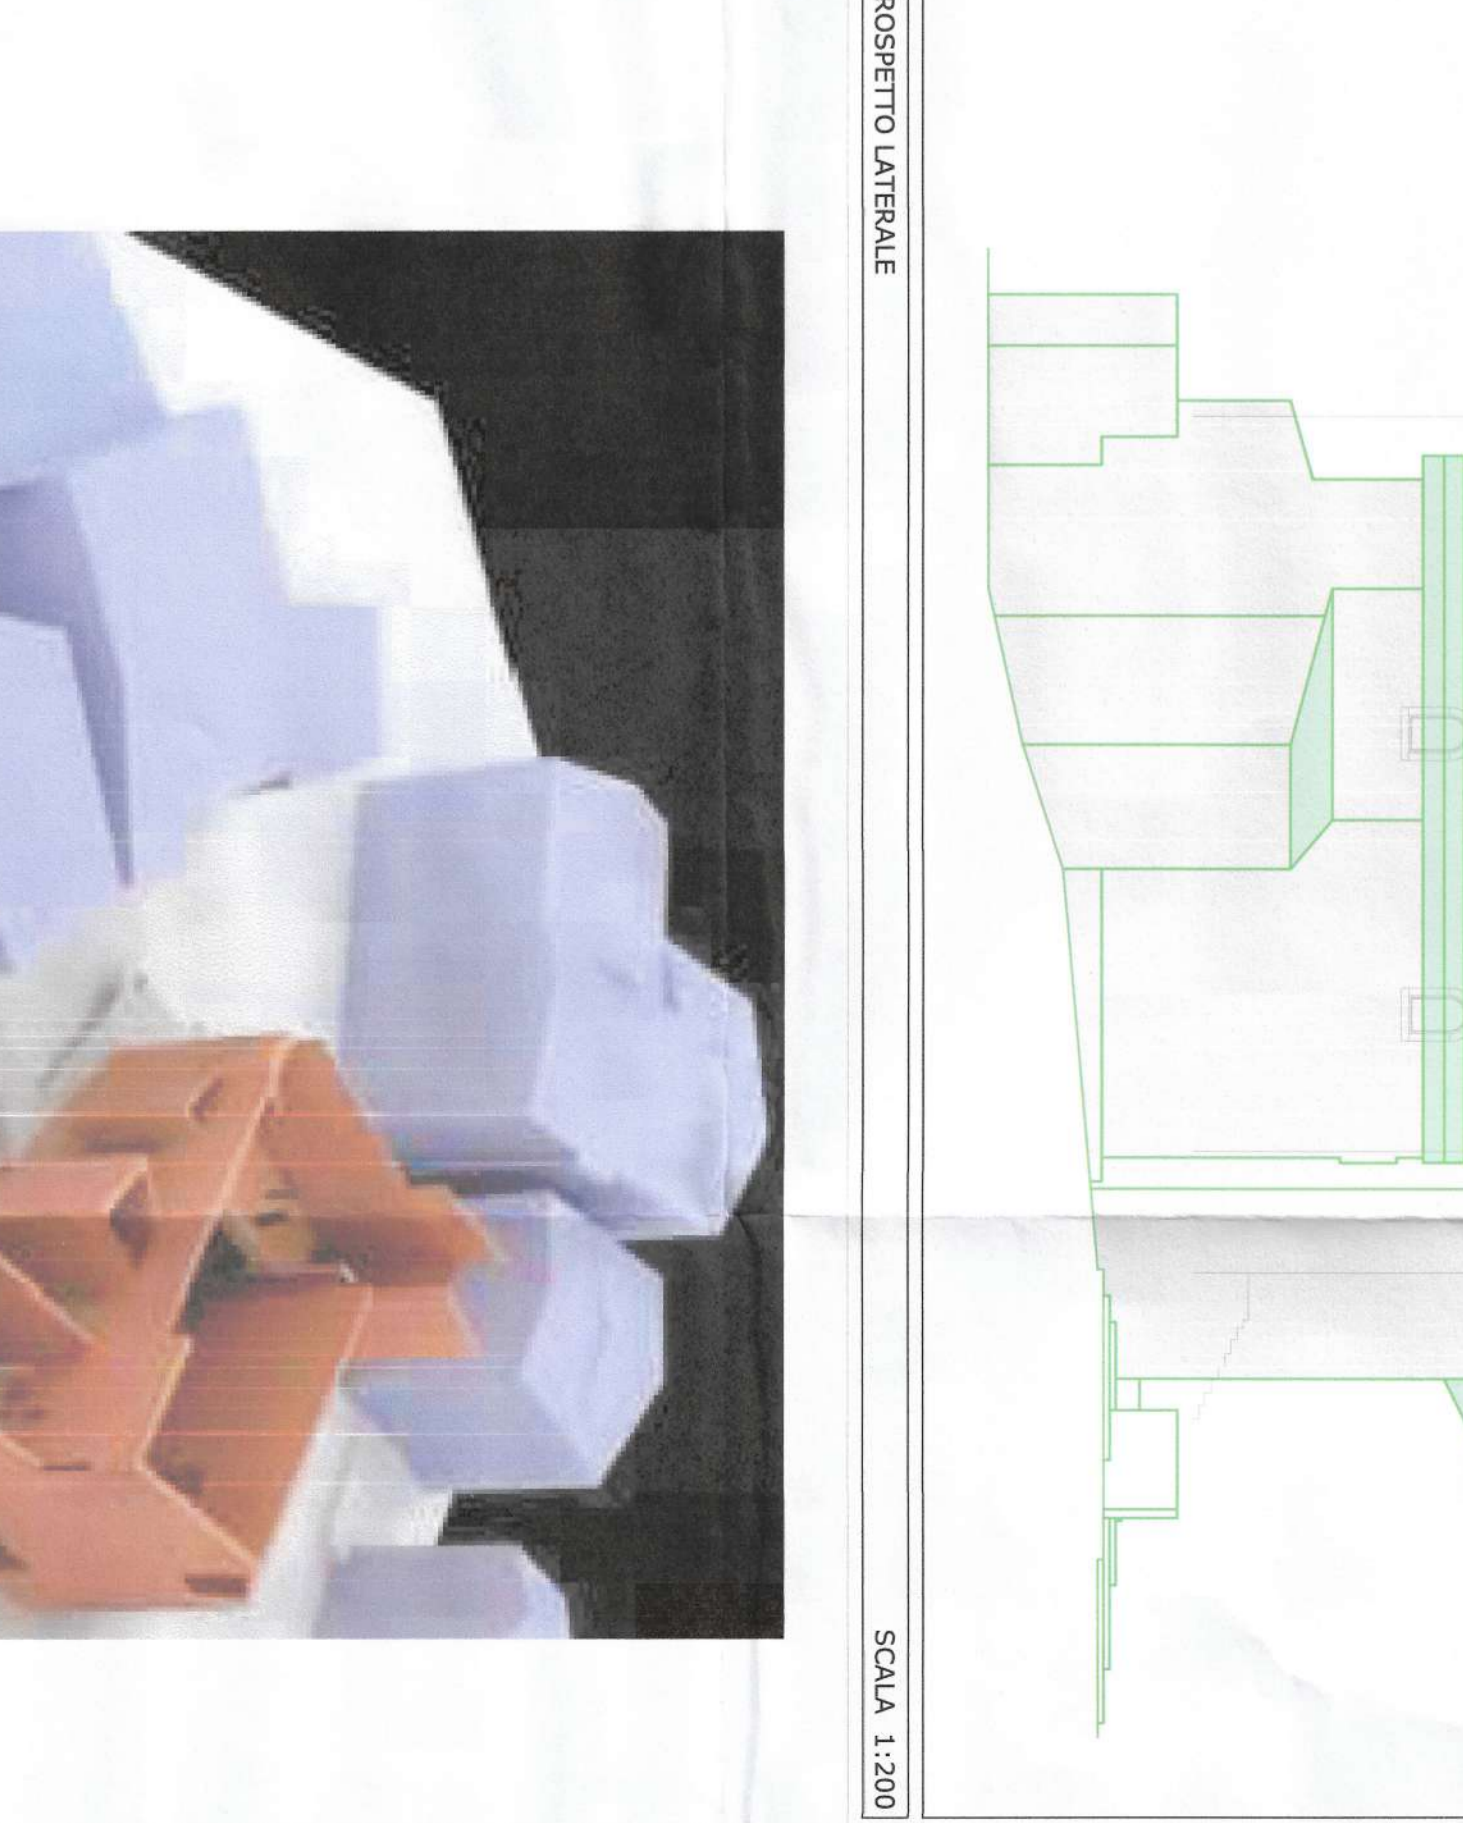

PROSPETTO LATERALE
SCALA 1:200

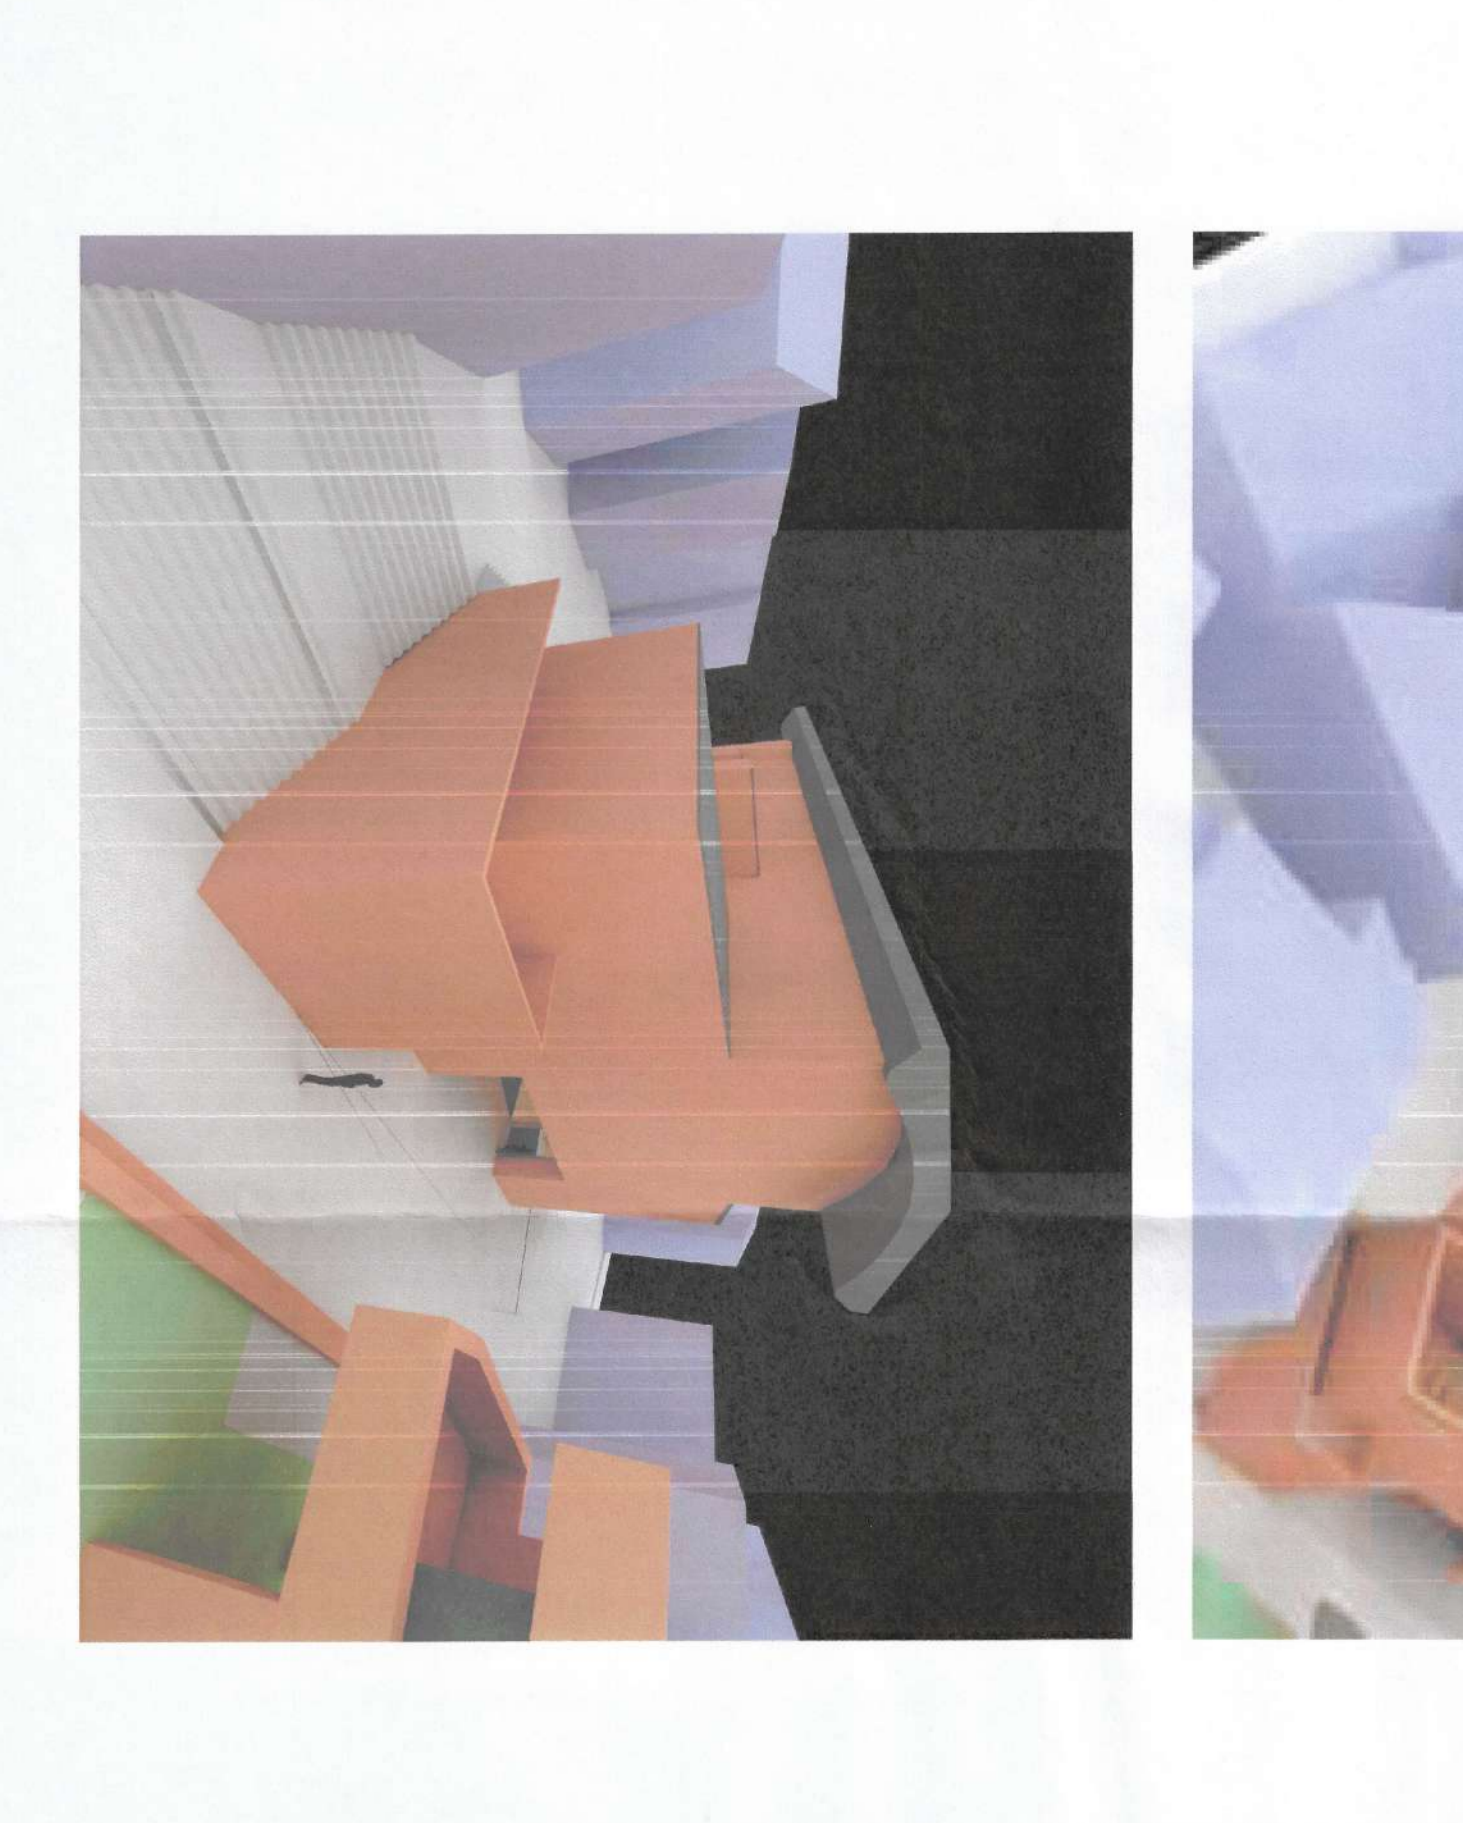

STATI DI FATTO - ANTE SISMA

LEGENDA:
PROSPETTO SU FRONTI SIMILI - STATO ATTUALE
PROSPETTO SU FRONTI SIMILI - STATO PRODOTTO
INDICAZIONE DELLE LINEE - STATO PRODOTTO
LINEE IN GRIGIA