



C.C. n. 8 del 21/11/17
 IL PRESIDENTE
COMUNE DE L'AQUILA

PIANO DI RECUPERO URBANO SUB AMBITO A1



tavola

31

oggetto:

PARAMETRI URBANISTICI

SOGHEDA PROGETTO AGGREGATO n. 4915931

data: 09/12/2016

elaborato: PROG - R - 12_01

scala: VARIE

ing. Sergio Alfonselli

ing. Michele Amoruso

arch. Antonio Castellucci

arch. Paolo Crocetti

arch. Desolina Mori

ing. Laura Pasquantonio

ing. Gianfranco Ruggieri



ing. Antonello Salvalor

arch. Vincenzo De Masi

arch. Giampiero Duronio

adozione:


protocollo:

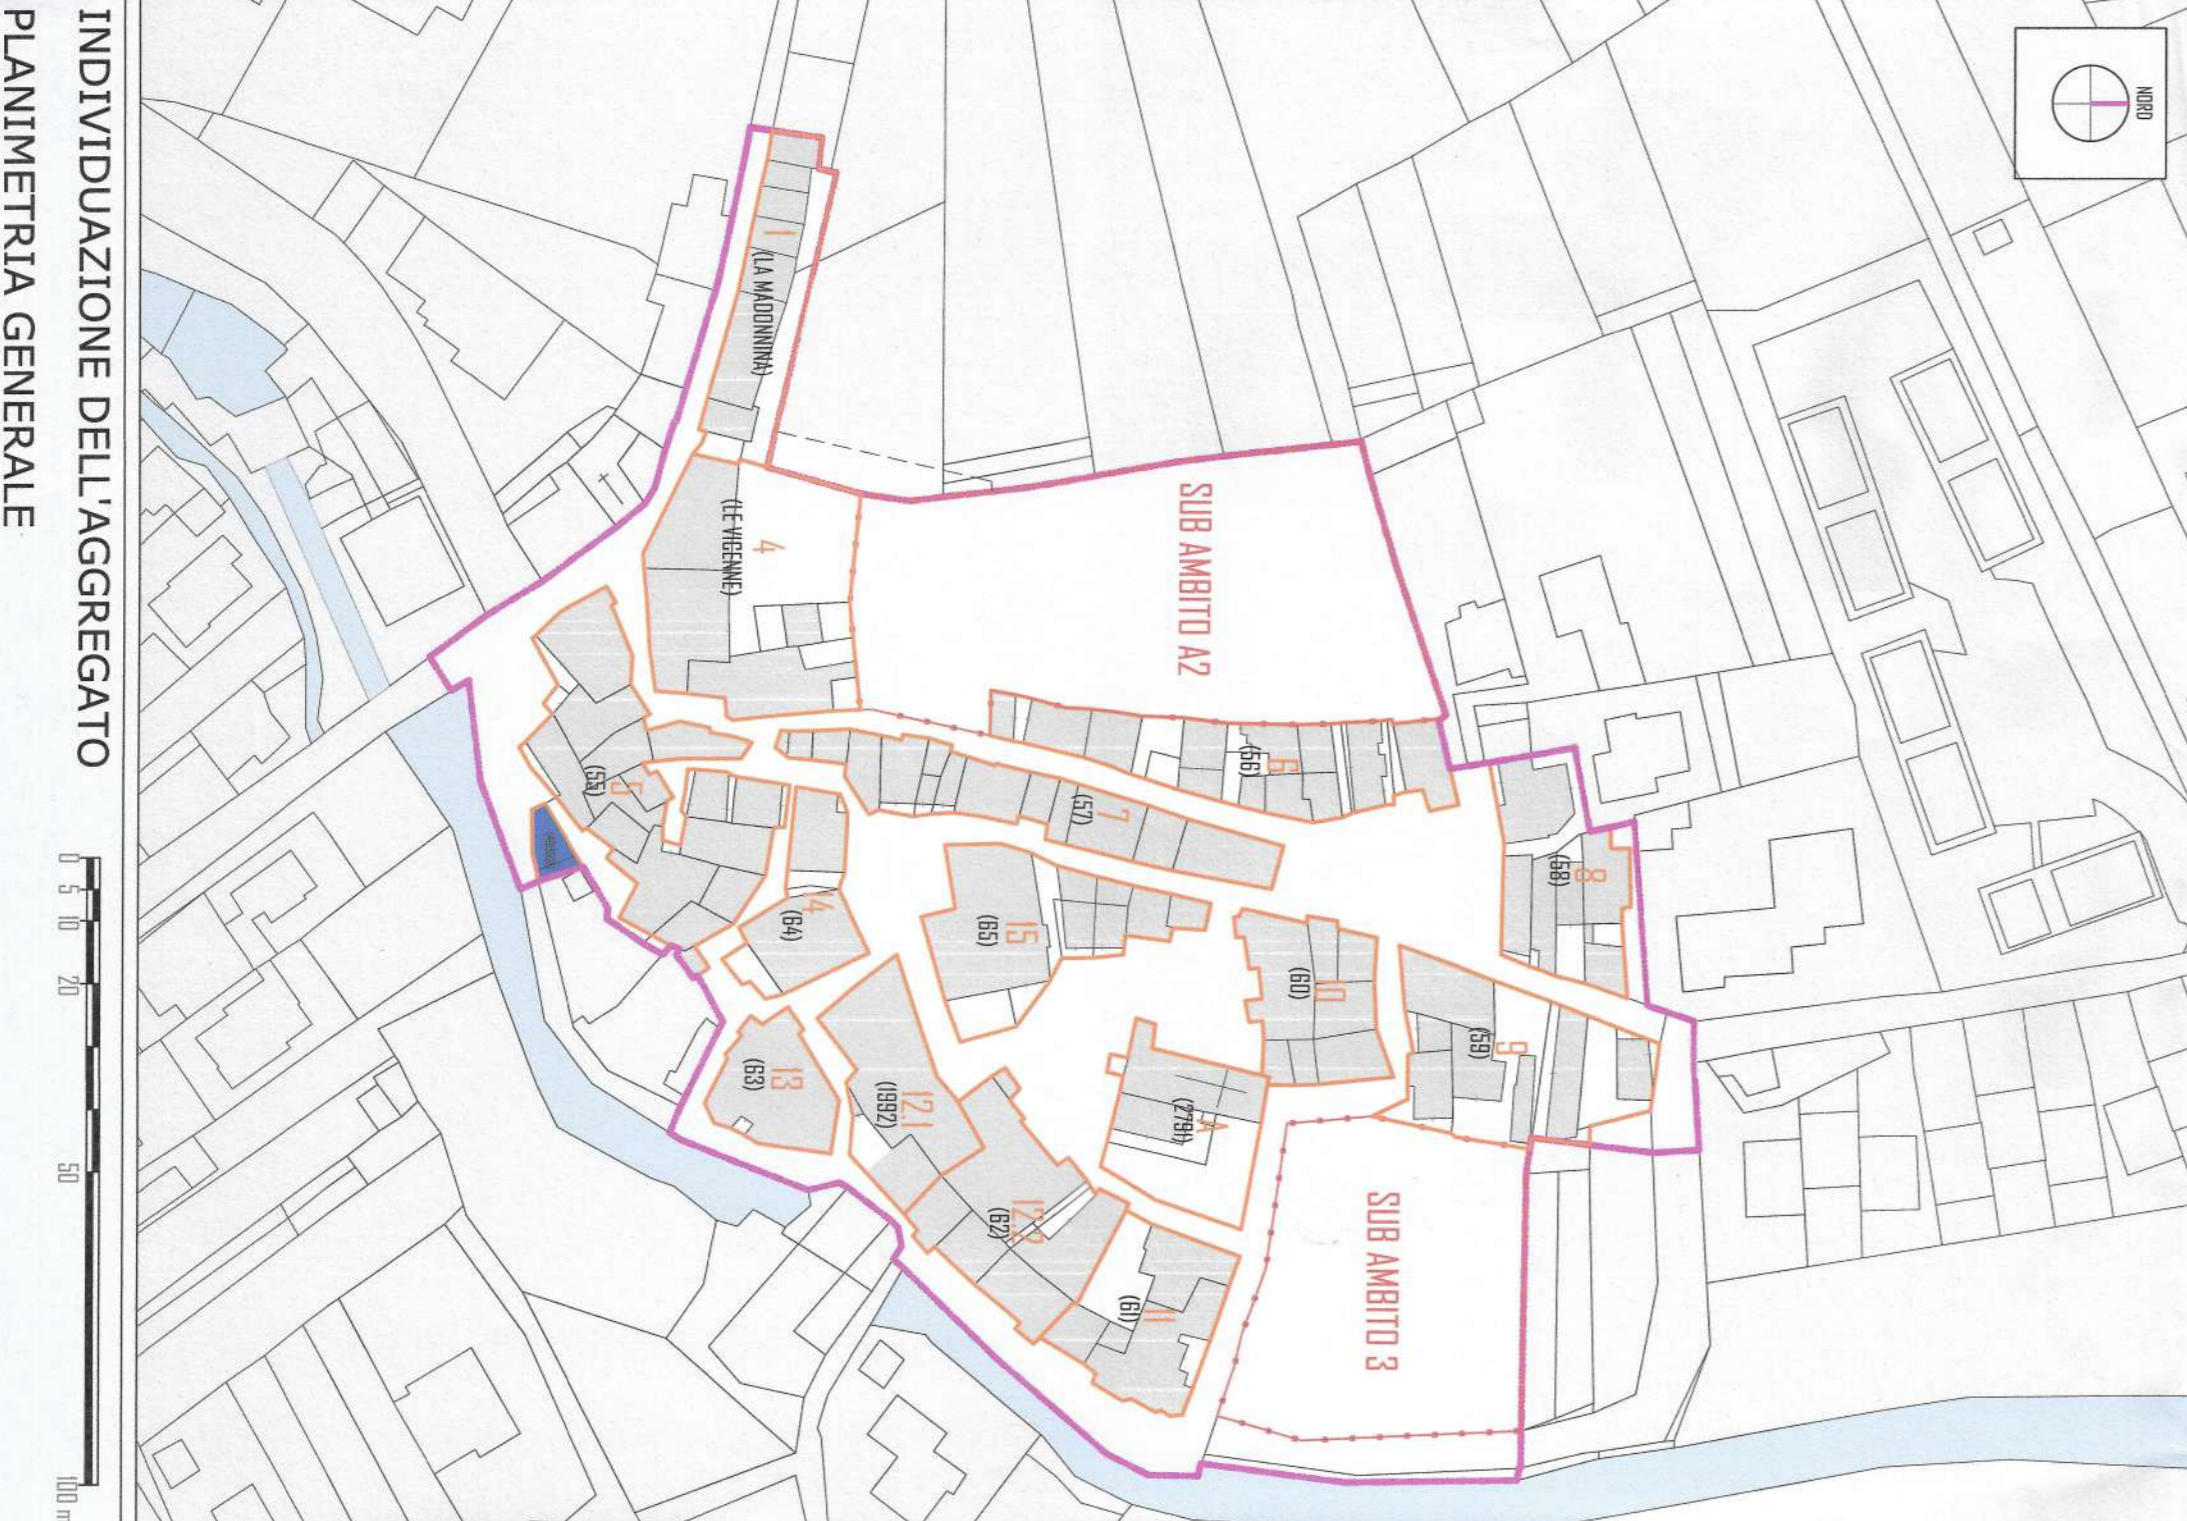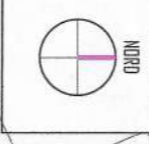

INDIVIDUAZIONE DELL'AGGREGATO




PLANIMETRICA GENERALE

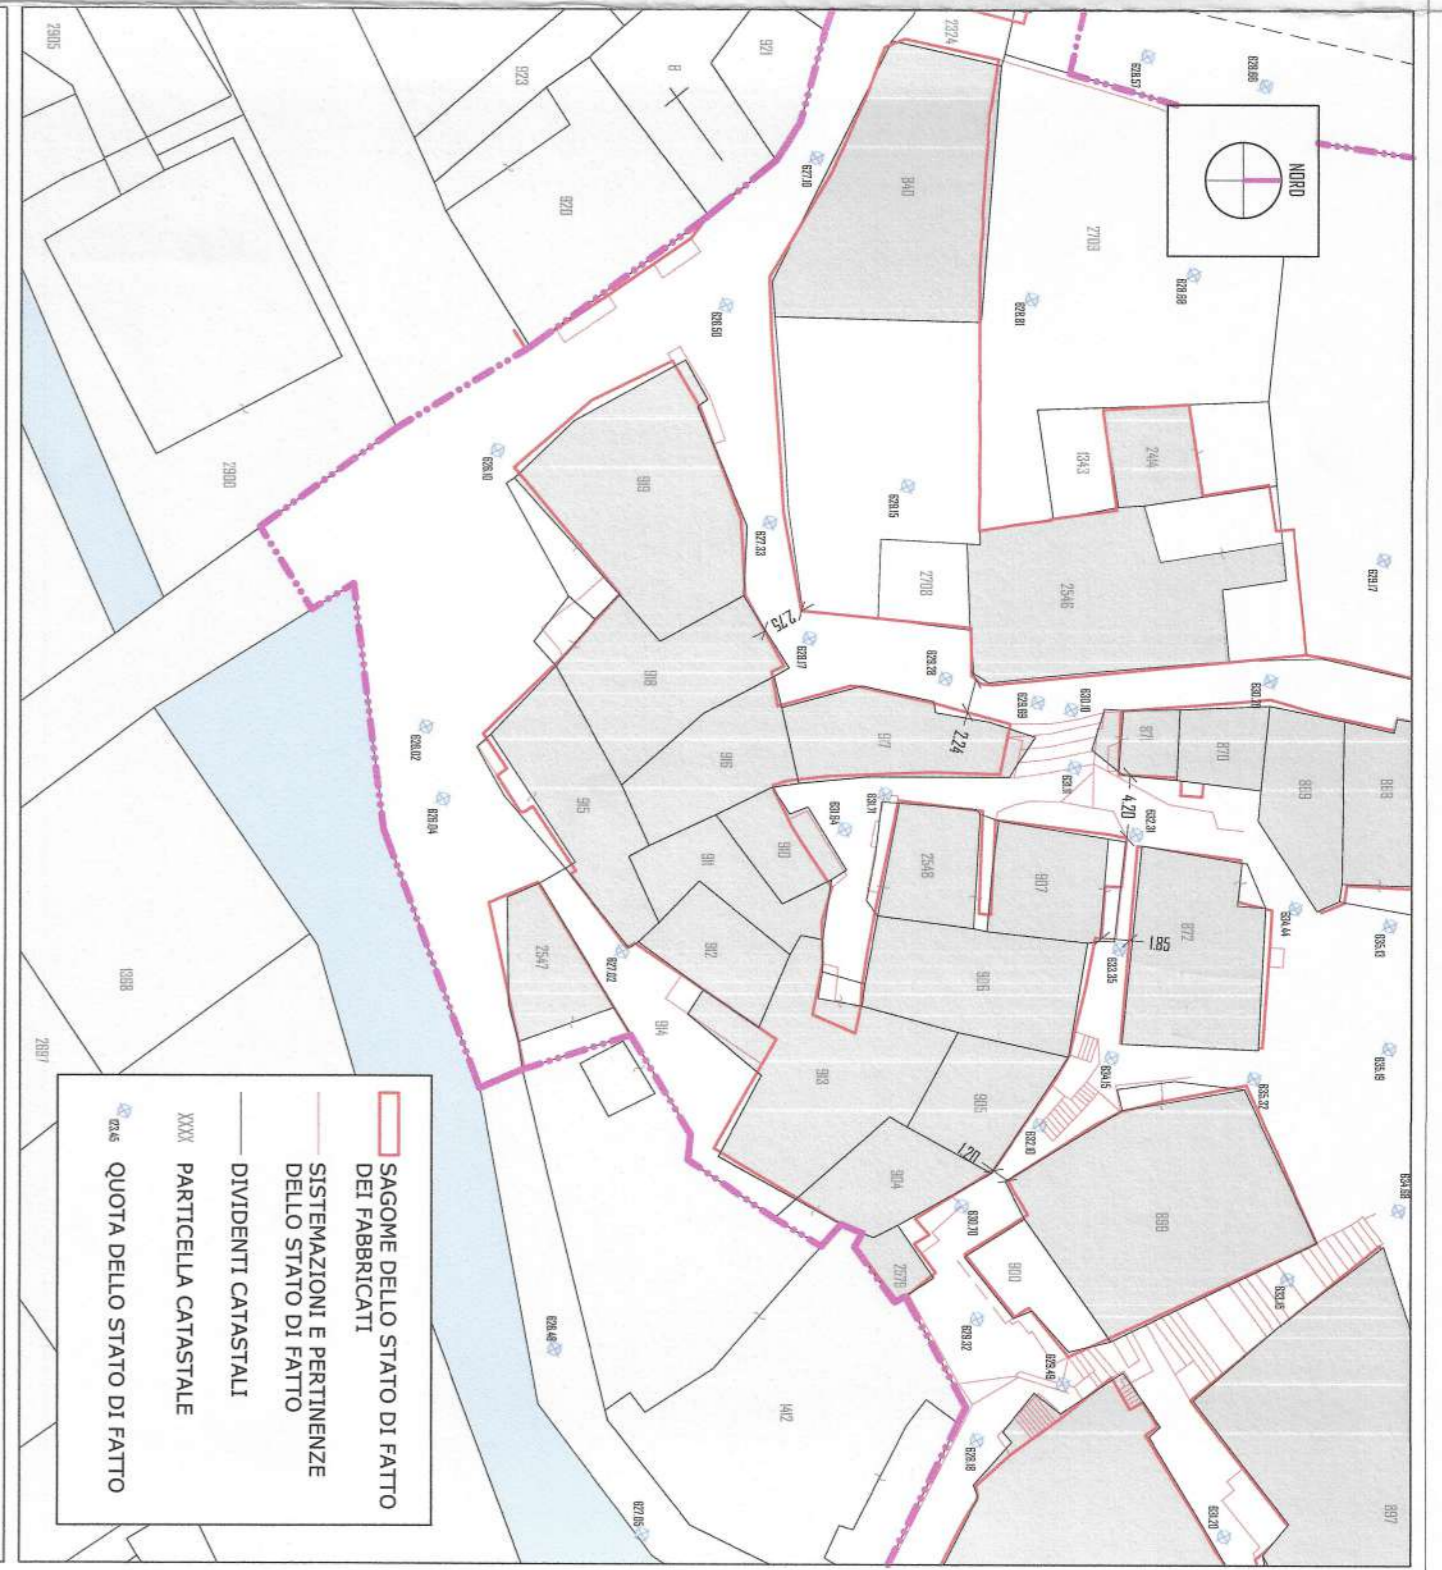

RIEVO DELLO STATO DI FATTO

SCALA 1:500


- ▭ SAGOME DELLO STATO DI FATTO DEI FABBRICATI
- ▭ SISTEMAZIONI E PERTINENZE DELLO STATO DI FATTO
- DIVIDENTI CATASTALI
- XXX PARTICELLA CATASTALE
- Q QUOTA DELLO STATO DI FATTO

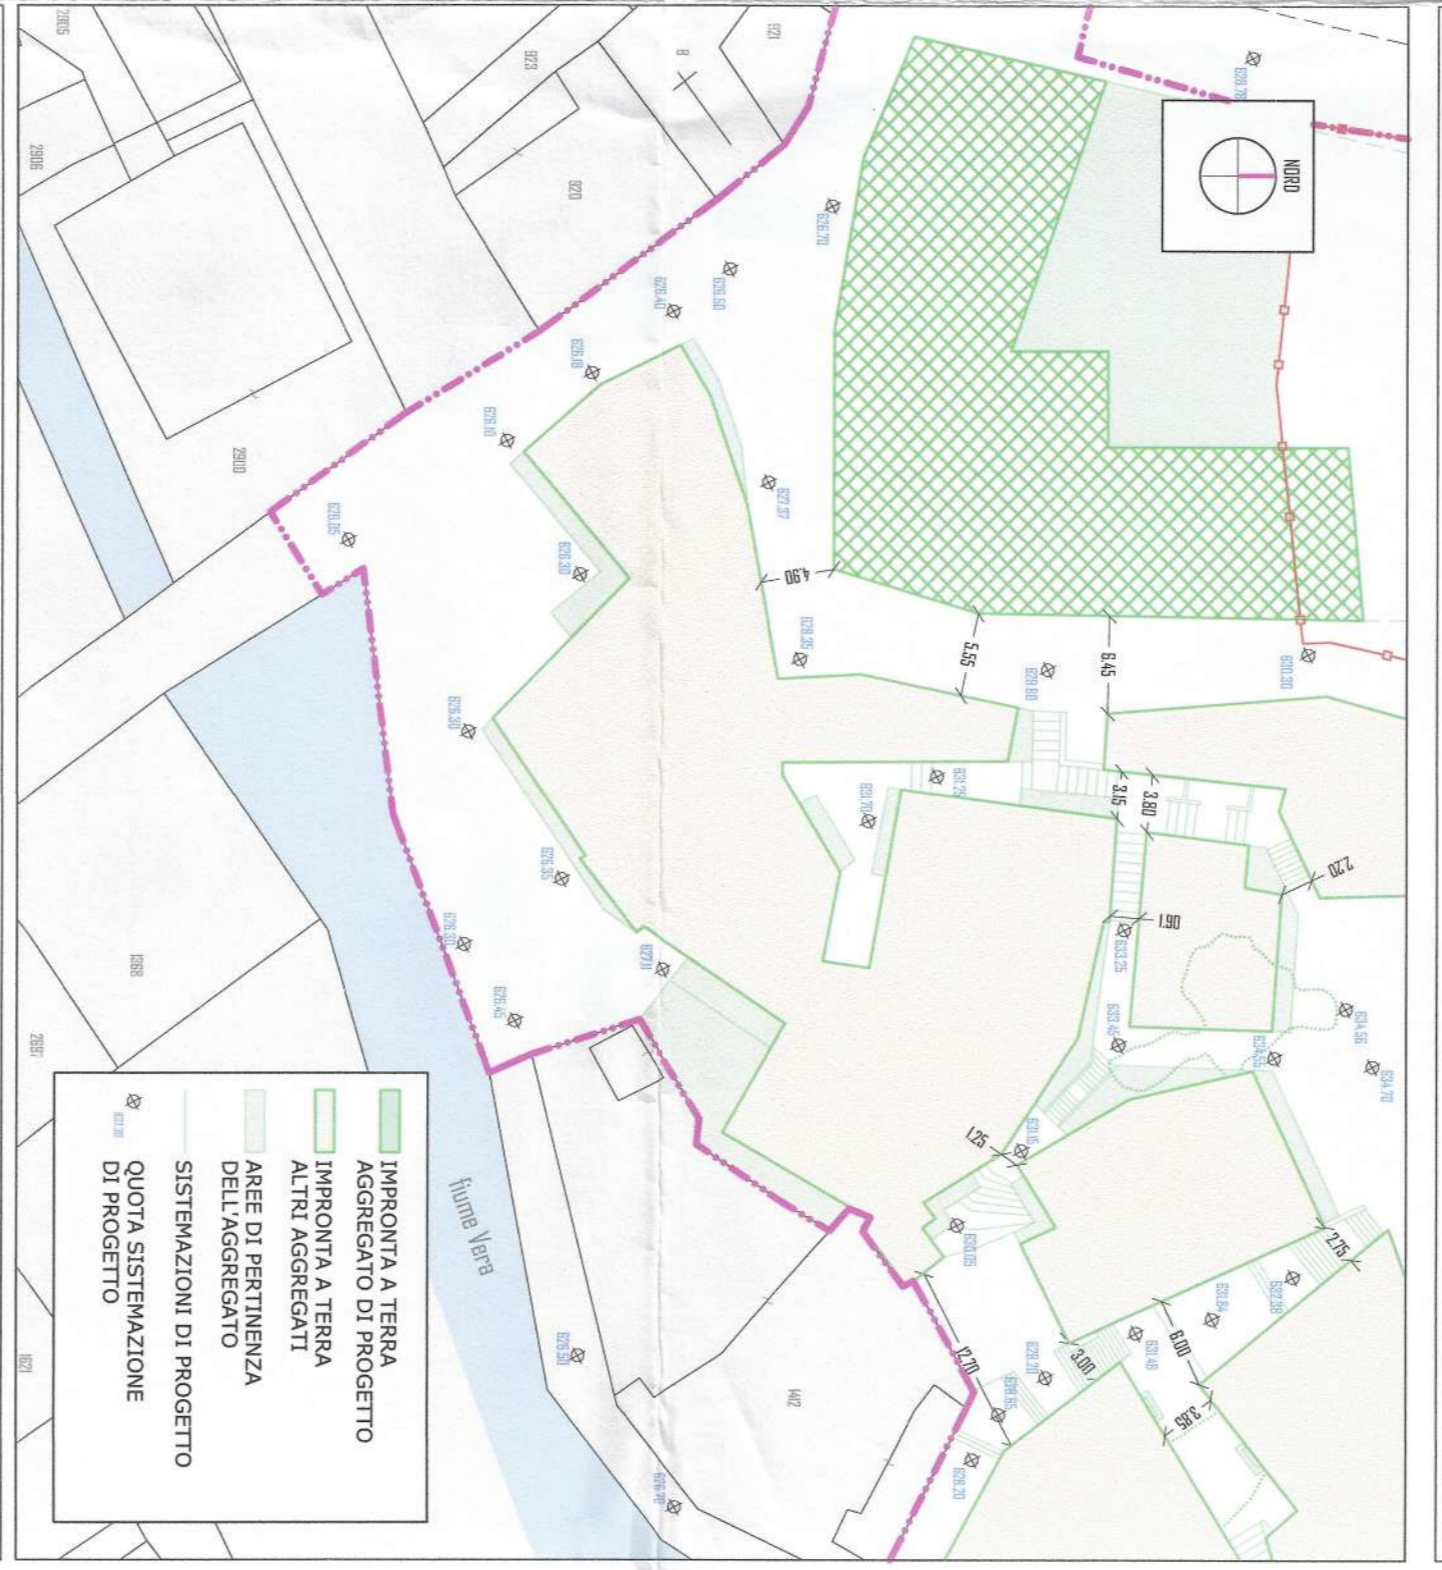

ASSETTO PIANO - ALTIMETRICO DI PROGETTO

SCALA 1:500


- ▭ IMPRONTA A TERRA AGGREGATO DI PROGETTO
- ▭ IMPRONTA A TERRA ALTRI AGGREGATI
- ▭ AREE DI PERTINENZA DELL'AGGREGATO
- ▭ SISTEMAZIONI DI PROGETTO
- ▭ QUOTA SISTEMAZIONE DI PROGETTO

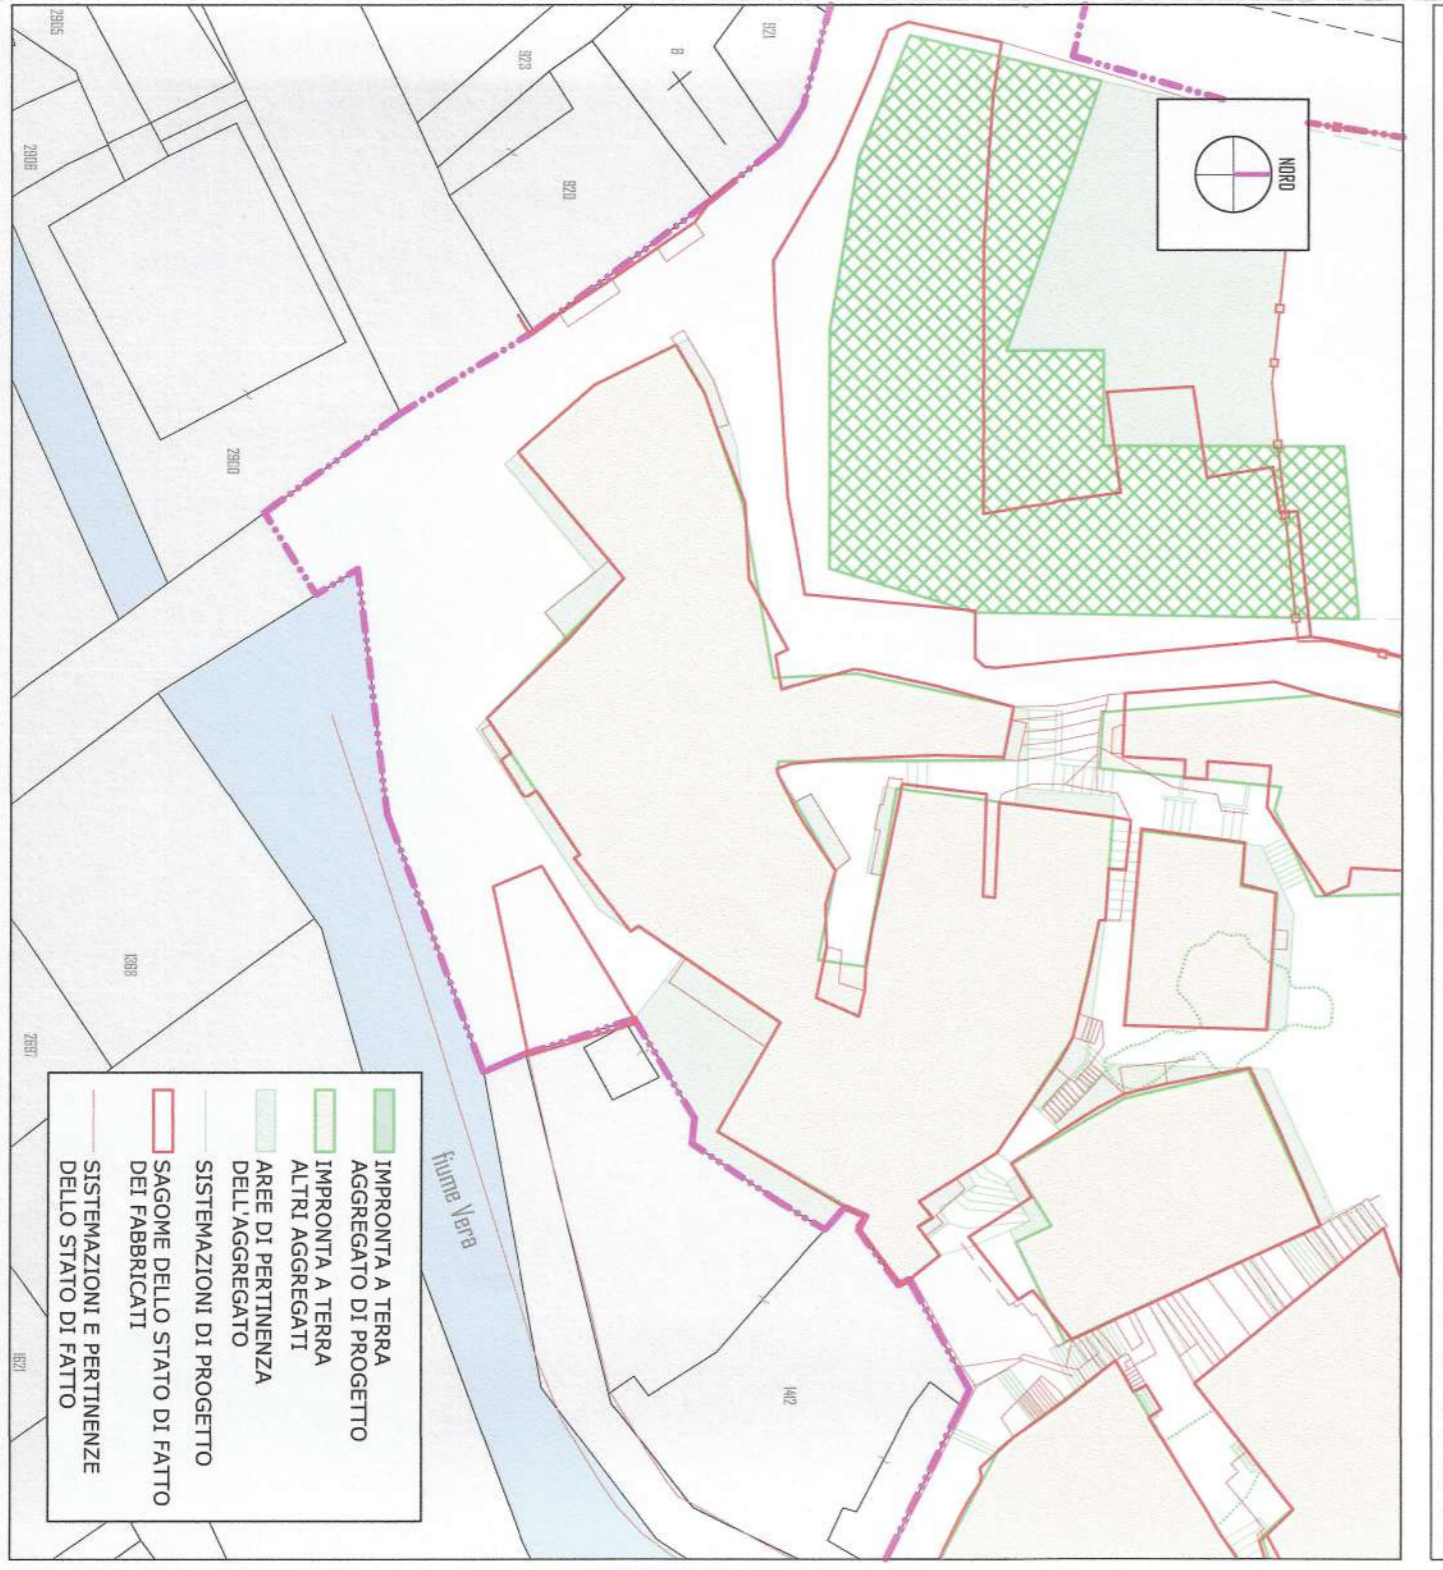

RAFFRONTO PLANIMETRICO DI ATTACCO A TERRA

SCALA 1:500


- ▭ IMPRONTA A TERRA AGGREGATO DI PROGETTO
- ▭ IMPRONTA A TERRA ALTRI AGGREGATI
- ▭ AREE DI PERTINENZA DELL'AGGREGATO
- ▭ SISTEMAZIONI DI PROGETTO
- ▭ SAGOME DELLO STATO DI FATTO DEI FABBRICATI
- ▭ SISTEMAZIONI E PERTINENZE DELLO STATO DI FATTO

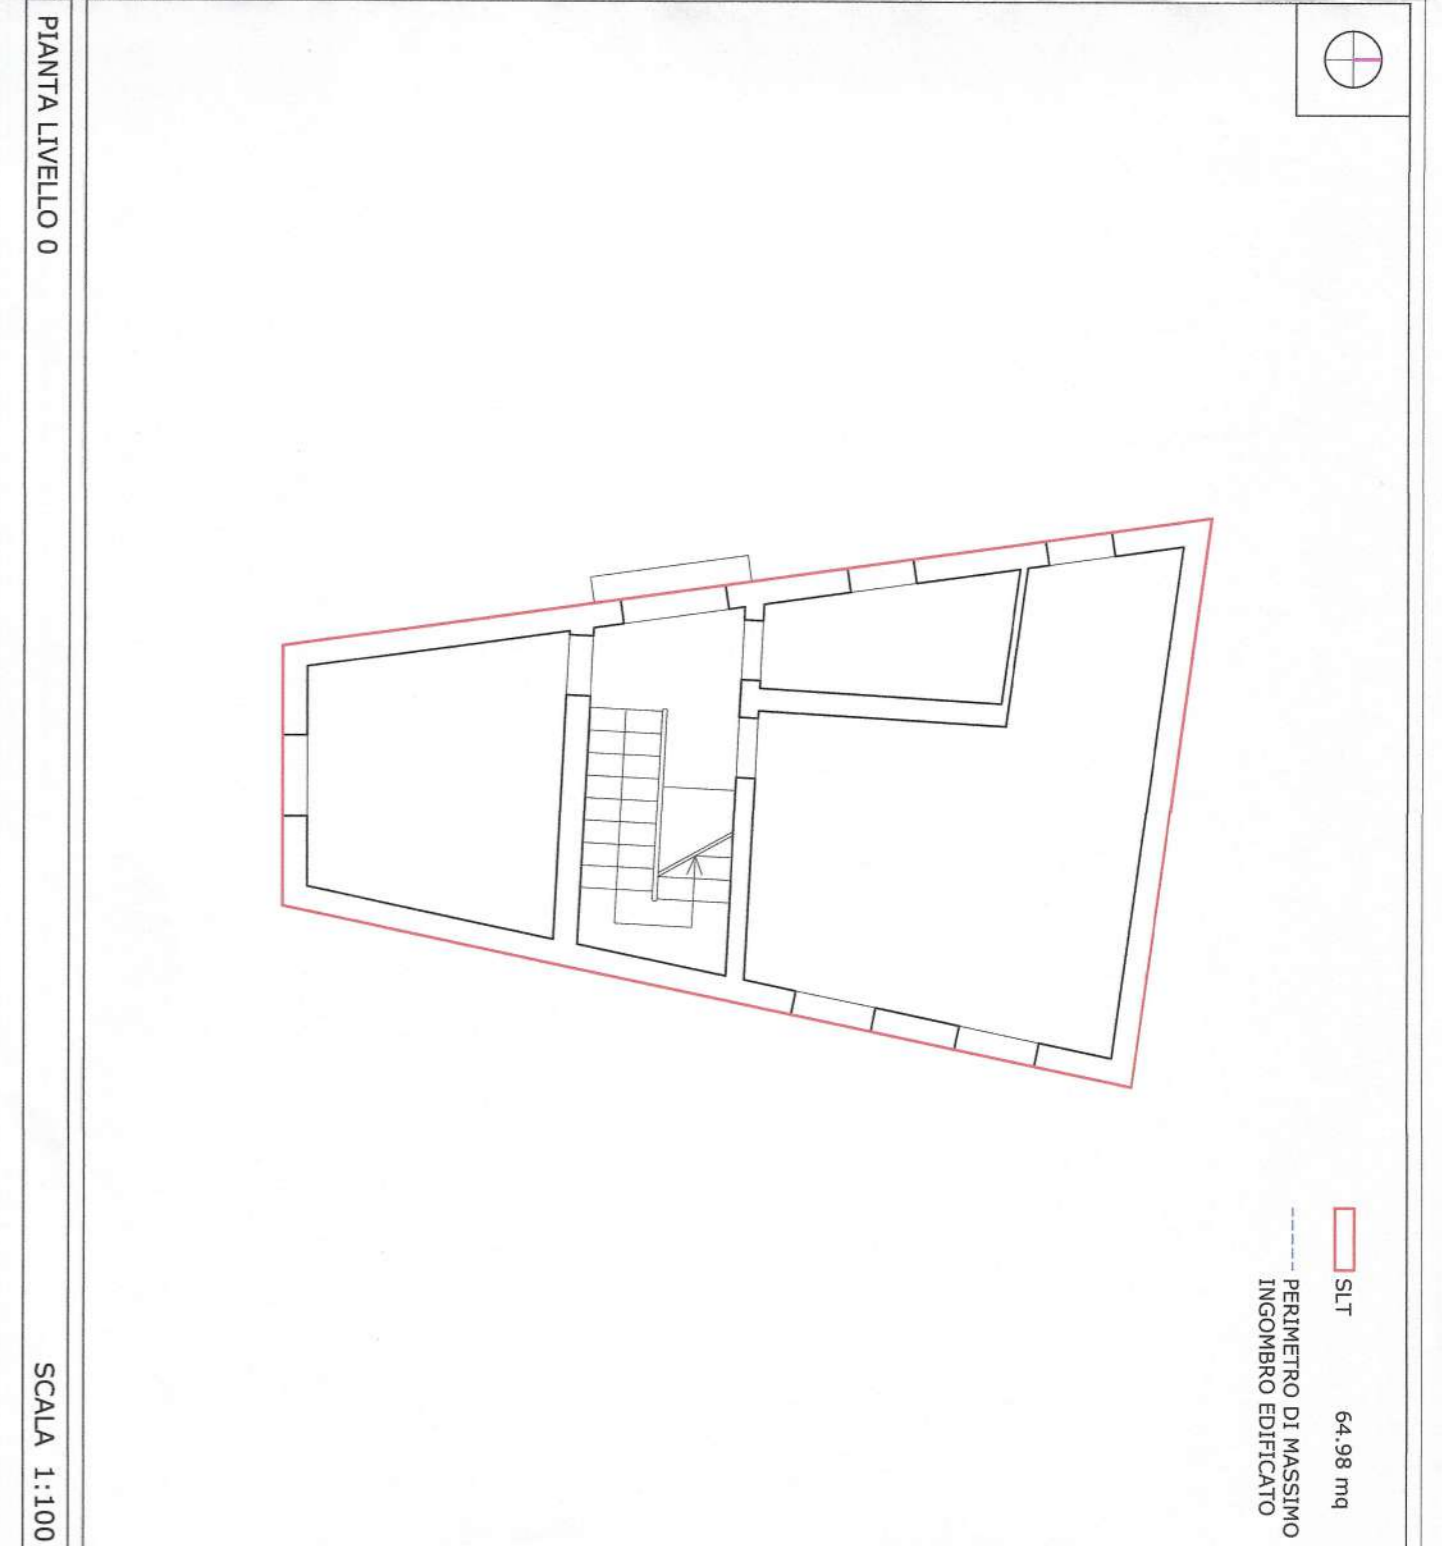

PIANTA LIVELLO 0

SCALA 1:100

- ▭ SLT 64,38 mq
- ▭ PERIMETRO DI MASSIMO INGOMBRO EDIFICATO

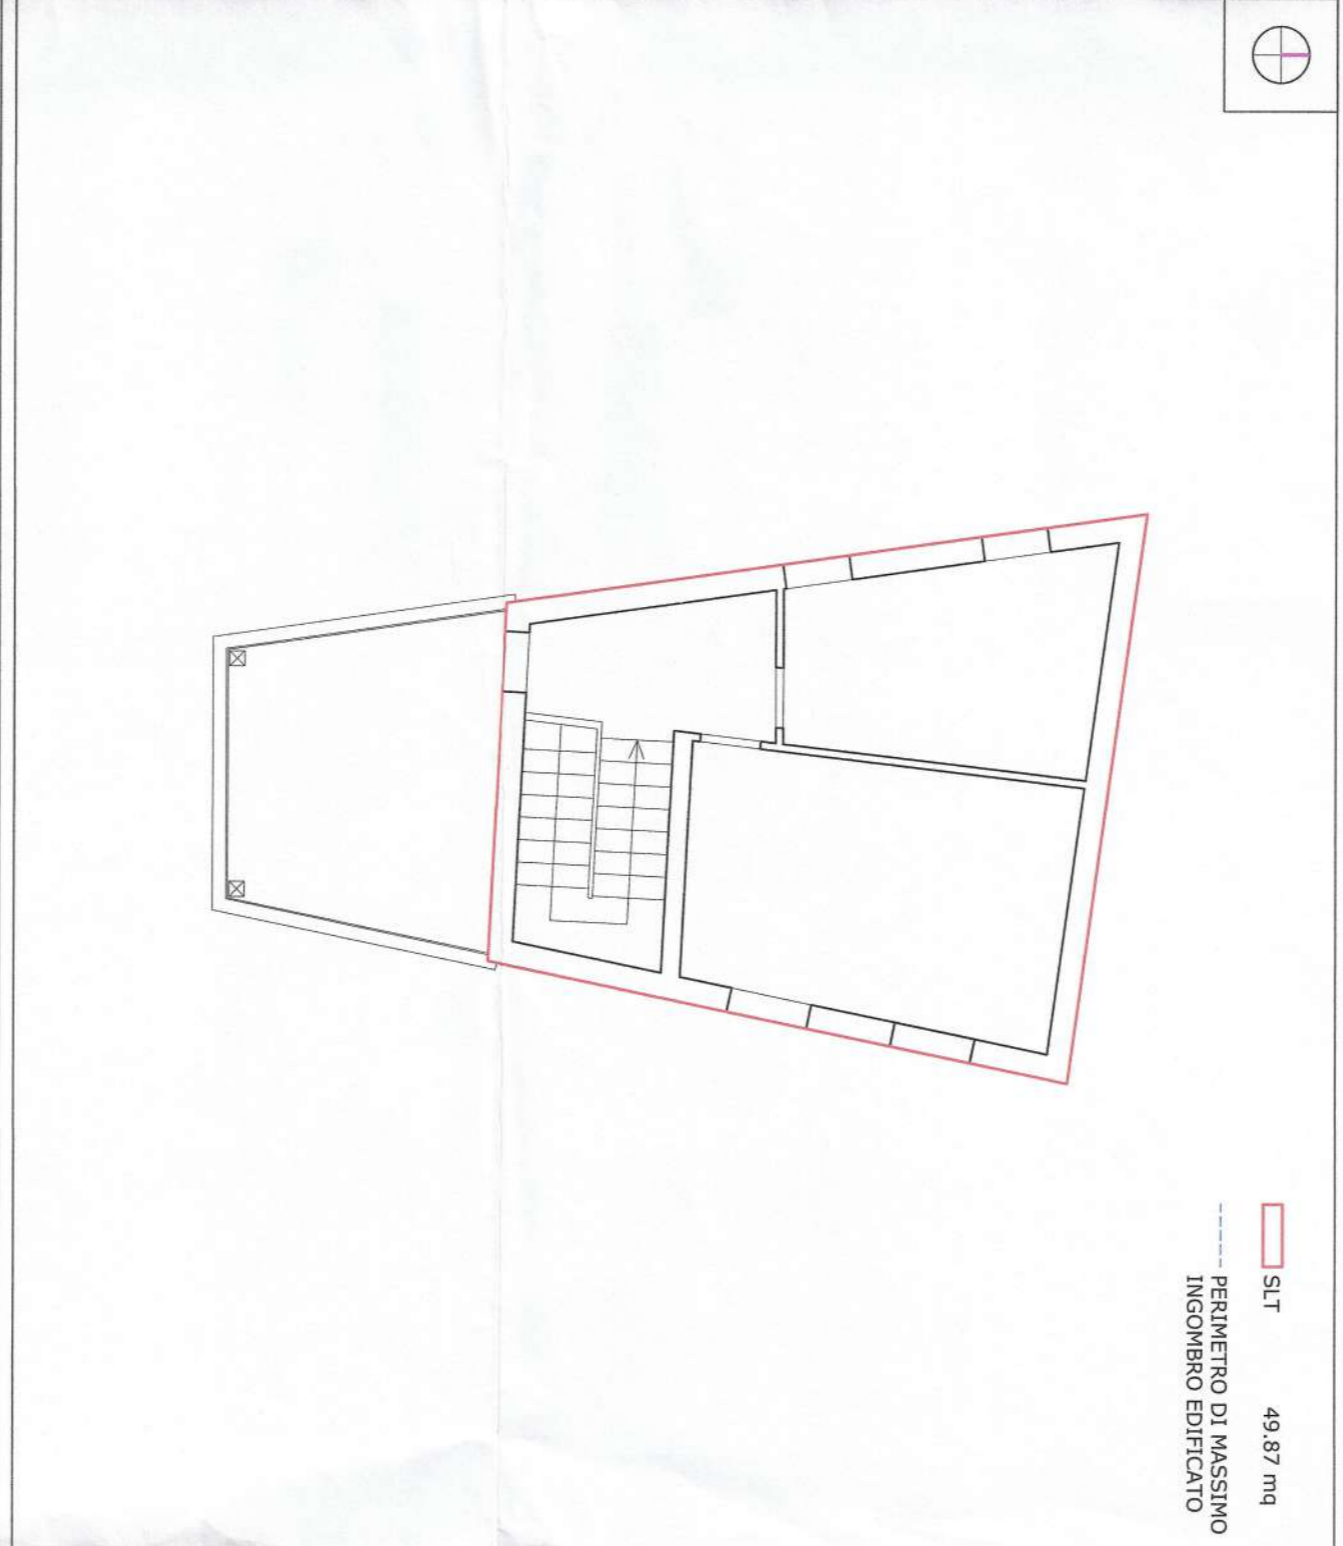

PIANTA LIVELLO 1

SCALA 1:250

- ▭ SLT 49,87 mq
- ▭ PERIMETRO DI MASSIMO INGOMBRO EDIFICATO



TOTALE AGGREGATO

▭ SLT = 114,74 mq

VOLUME UTILE LORDO = 428,50 mc

DATI E SCHEMI DIMENSIONALI

STATO DI FATTO - ANTE SISMA

NESSUNA RAPPRESENTAZIONE