

**REGIONE ABRUZZO - COMUNE DI L'AQUILA**

Project Financing, ai sensi dell'art. 37 BIS della Legge 109/94 e s.m. per la  
**"REALIZZAZIONE DI PARCHEGGIO PIAZZA S. BERNARDINO" - L'AQUILA -**

**PROGETTO ESECUTIVO**



Committente:  
**COMUNE DI L'AQUILA**

Concessionario:  
**VISION PARK s.r.l.**  
 Via Ugo La Malfa, 12  
 L'Aquila  
 Tel. +39.0862.204371


Progettisti:  
 Ing. Giovanni Di Filippo  
 Ing. Arturo Fiamma  
 Ing. Antonello Pellegrini

**OGGETTO:**  
**Progetto impianto antincendio**  
**PROGETTO AUTORIMESSA "B"**

Data:  
 **Ottobre 2018**

Aggiornamento:  
 .....

PARERI OBBLIGATORI	SPAZIO RISERVATO ALL'UFFICIO
Ripartizione Interventi sul Territorio: PARERE UFFICIO VIABILITA' n° _____ del _____	(Timbro visto arrivare)
Servizio Prevenzione e Igiene Ambientale: PARERE ASL n° _____ del _____	
Gestione delle Risorse Idriche: PARERE: n° _____ del _____	TIMBRO CONCESSIONE E/O AUTORIZZAZIONE
Servizio tecnico per il territorio: PARERE n° _____ del _____	
V.V.F.: PARERE n° _____ del _____	
Soprintendenza ai B.A.A.A.S.: PARERE n° _____ del _____	

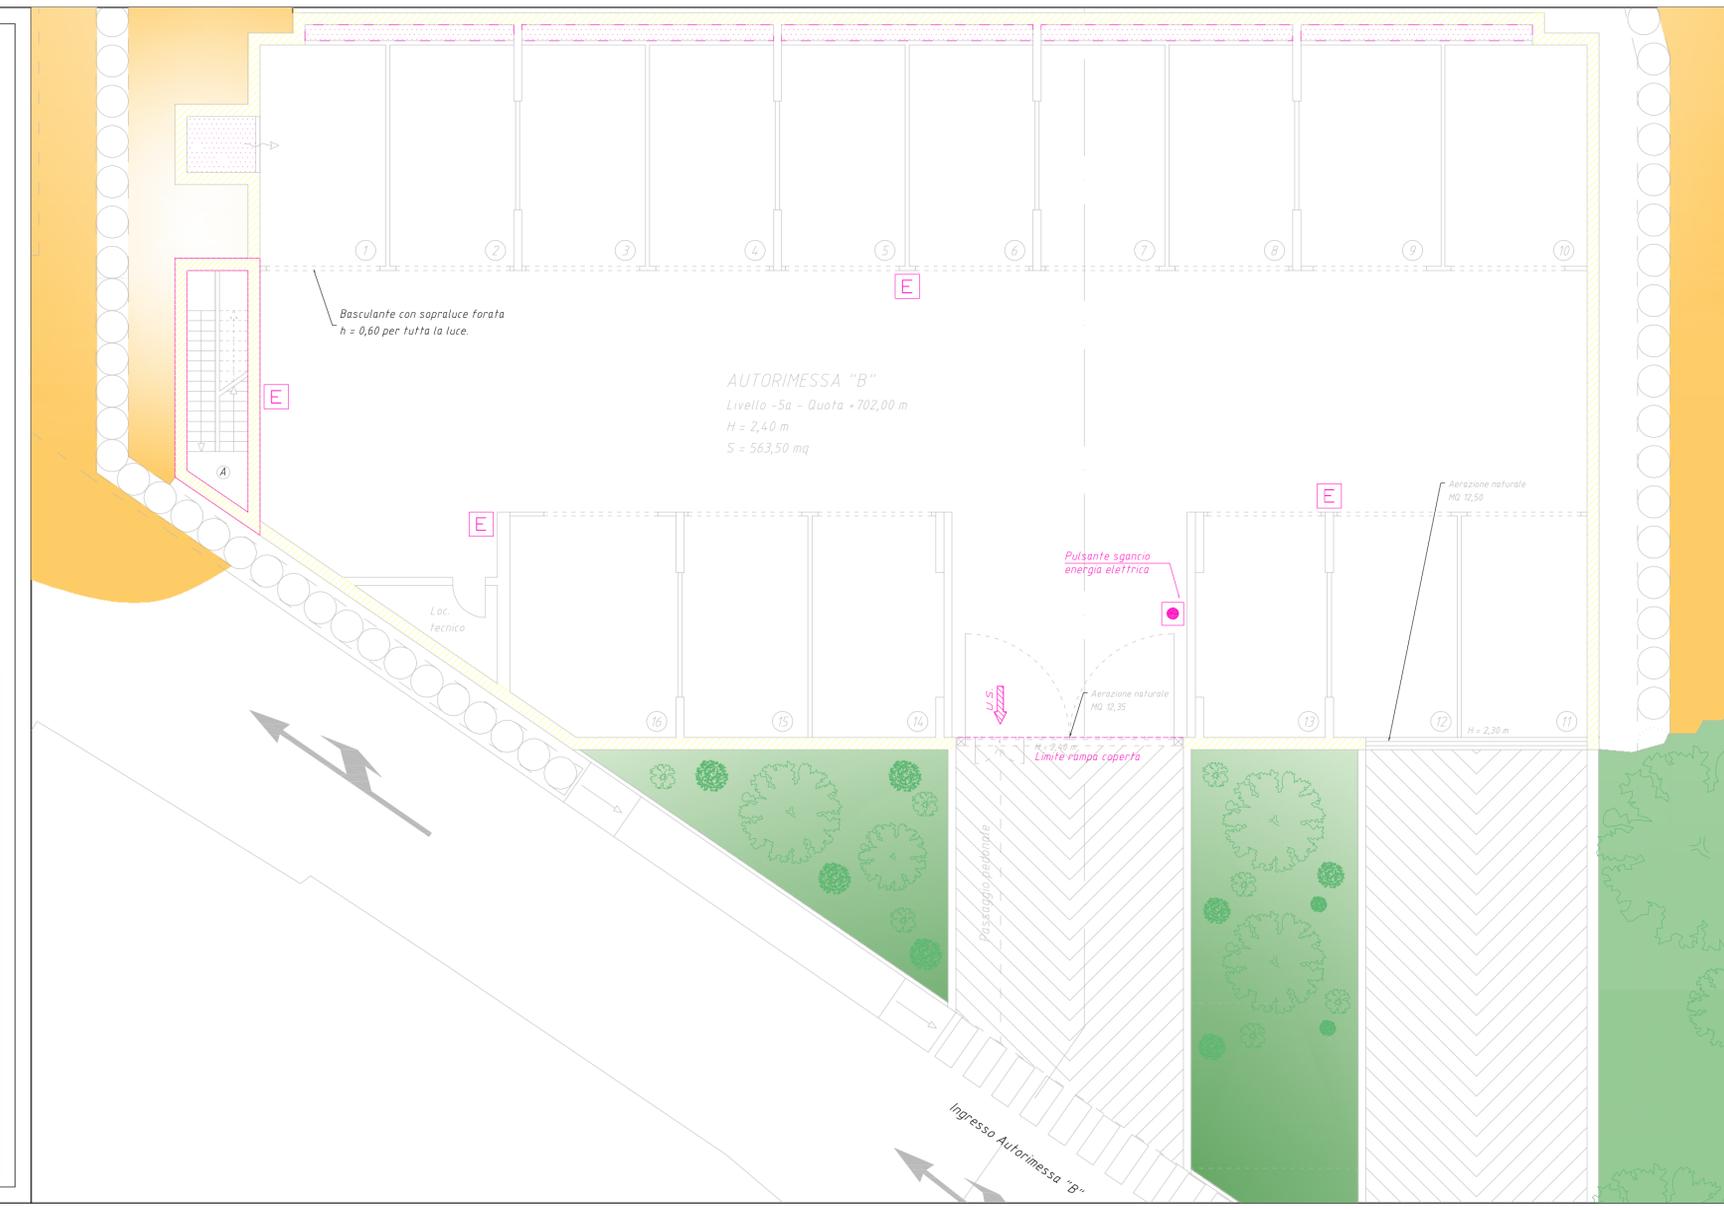

**SEZIONE A-A**

- Lev. "-3a" Pianta livello quota -8,60 m (+707,60 m)
- Lev. "-4a" Pianta livello quota -11,50 m (+704,70 m)
- Lev. "-5a" Pianta livello quota -14,20 m (+702,00 m)
- Lev. "-6a" Pianta livello quota -16,90 m (+699,30 m)

