COMUNE DI L'AQUILA

Settore 9.II - Trasporto Pubblico Locale, Mobilità sostenibile, Polotiche Europee

REALIZZAZIONE DEL COLLEGAMENTO STRADALE TRA VIALE OVIDIO E VIALE GRAN SASSO

(PIAZZA BATTAGLIONE DEGLI ALPINI)

RUP: dott. Sandro Tosone

I PROGETTISTI:

Studio di Ingegneria e Architettura F&I

Corso Vittorio Emanuele 95 67100 AQ studiofei@gmail.com

Ing. Lorenza Fanale,
co. Arch. Alina Burlac
Ing. Alessandro Holzknecht
co. Ing. Luigi Ridani

Firmato digitalmente da
Lorenzo Fanale
O = Ordine degli Ingegneri della Provincia de L'Aquila
C = IT

DATA	SCALA	TAV.
MARZO 2022	1:200	A1

ELABORATO

Rilievo Stato Attuale

Ortofoto

Scala 1:200

Viste Tridimensionali

nord-ovest

nord-est

SEZIONE A-A'
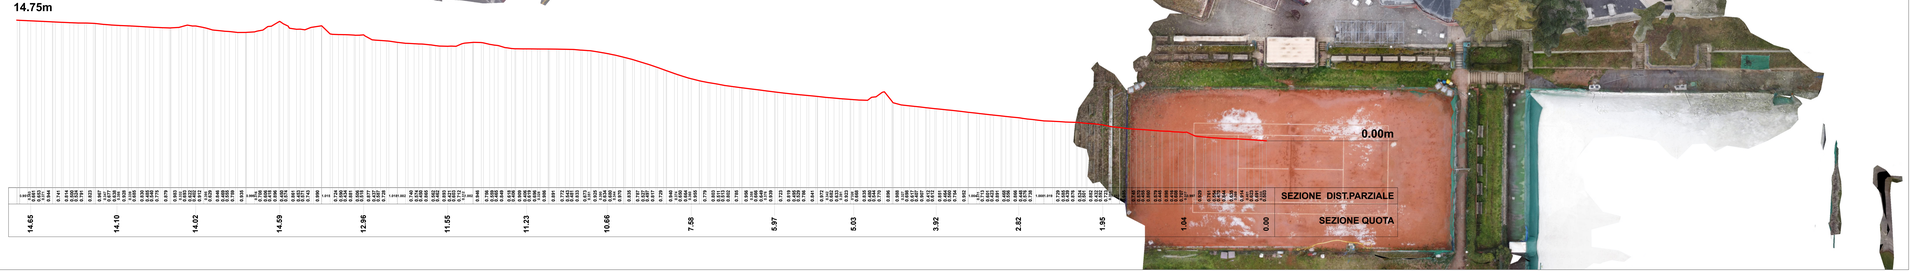
Scala 1:200