

COMUNE DI L'AQUILA

Settore 9.II - Trasporto Pubblico Locale, Mobilità sostenibile, Politiche Europee

REALIZZAZIONE DEL COLLEGAMENTO STRADALE TRA VIALE OVIDIO E VIALE GRAN SASSO (PIAZZA BATTAGLIONE DEGLI ALPINI)



RUP: dott. Sandro Tosone

I PROGETTISTI
Studio di Ingegneria e Architettura F&F
 Corso Vittorio Emanuele 95 67100 AQ studiofef@gmail.com


Ing. Lorenzo Fanale,
 co. Arch. Alina Burlac
 Ing. Alessandro Holzkecht
 co. Ing. Luigi Ridani



DATA	MARZO 2022	SCALA	RIF.
ELABORATO	Inquadramento Cartografico		U ₁

Piano Regolatore Generale


<https://geoportal.it/laquila/>

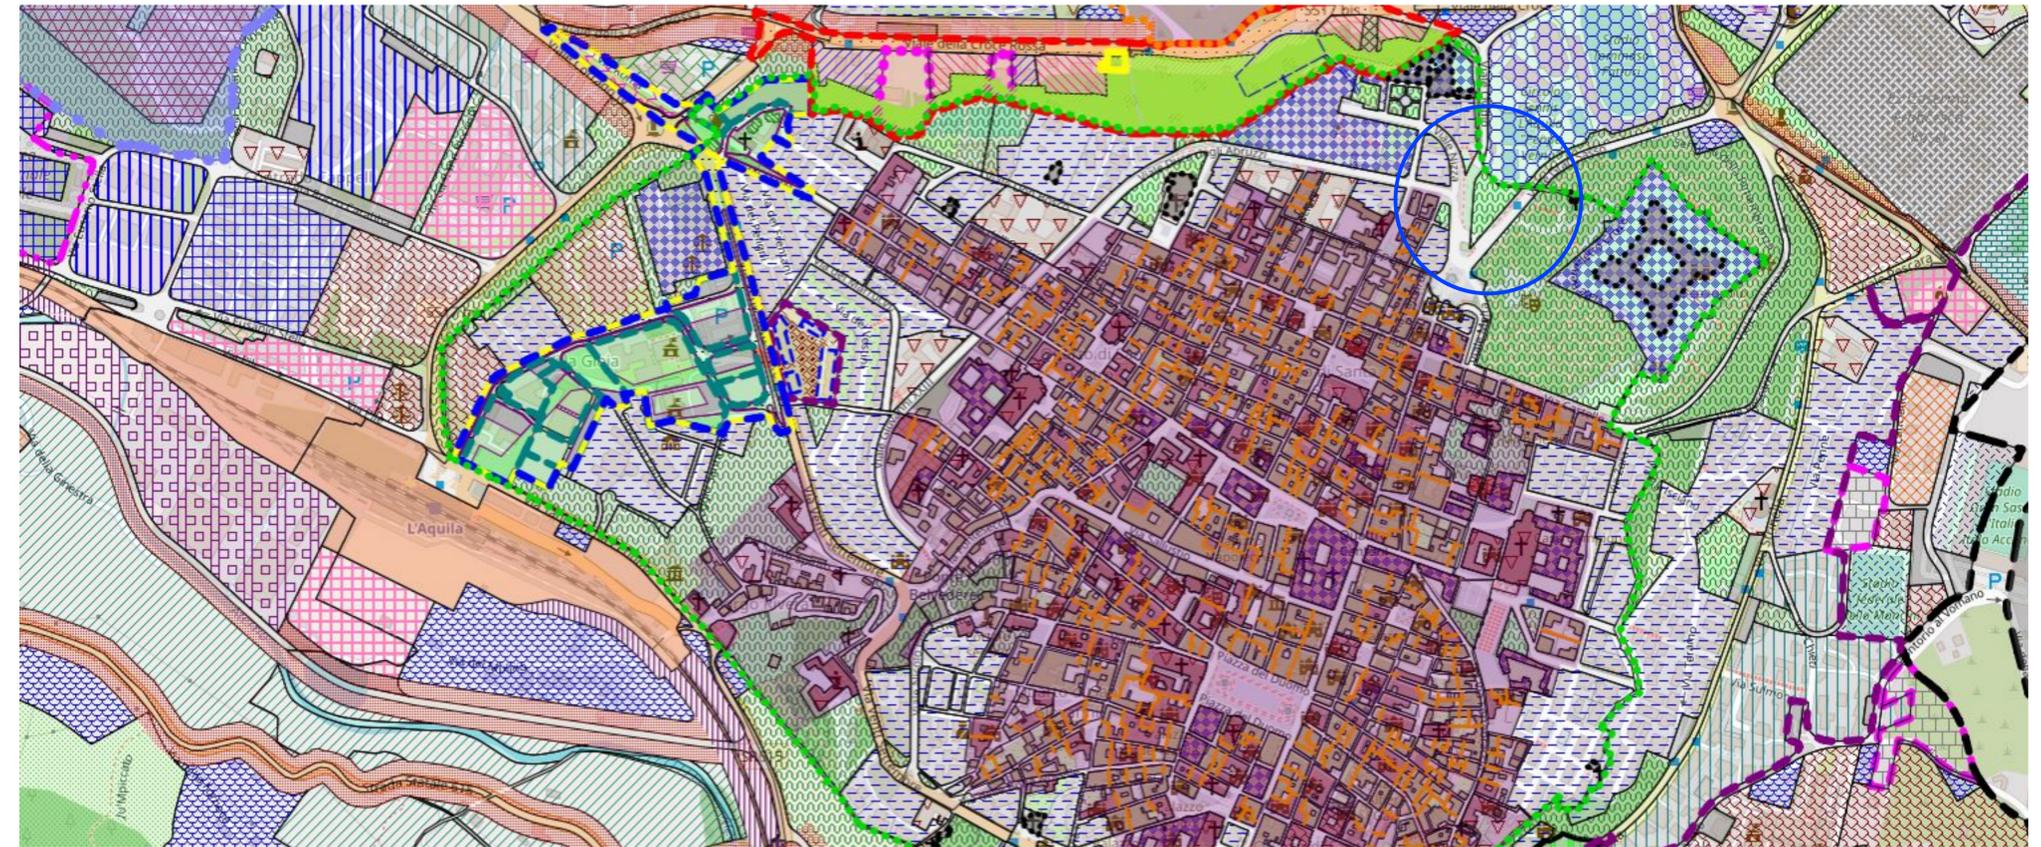

zone di pianificazione: ART.29 e ART.52

Stralcio P.U.M.S

<https://www.pumslaquila.it/pums/>

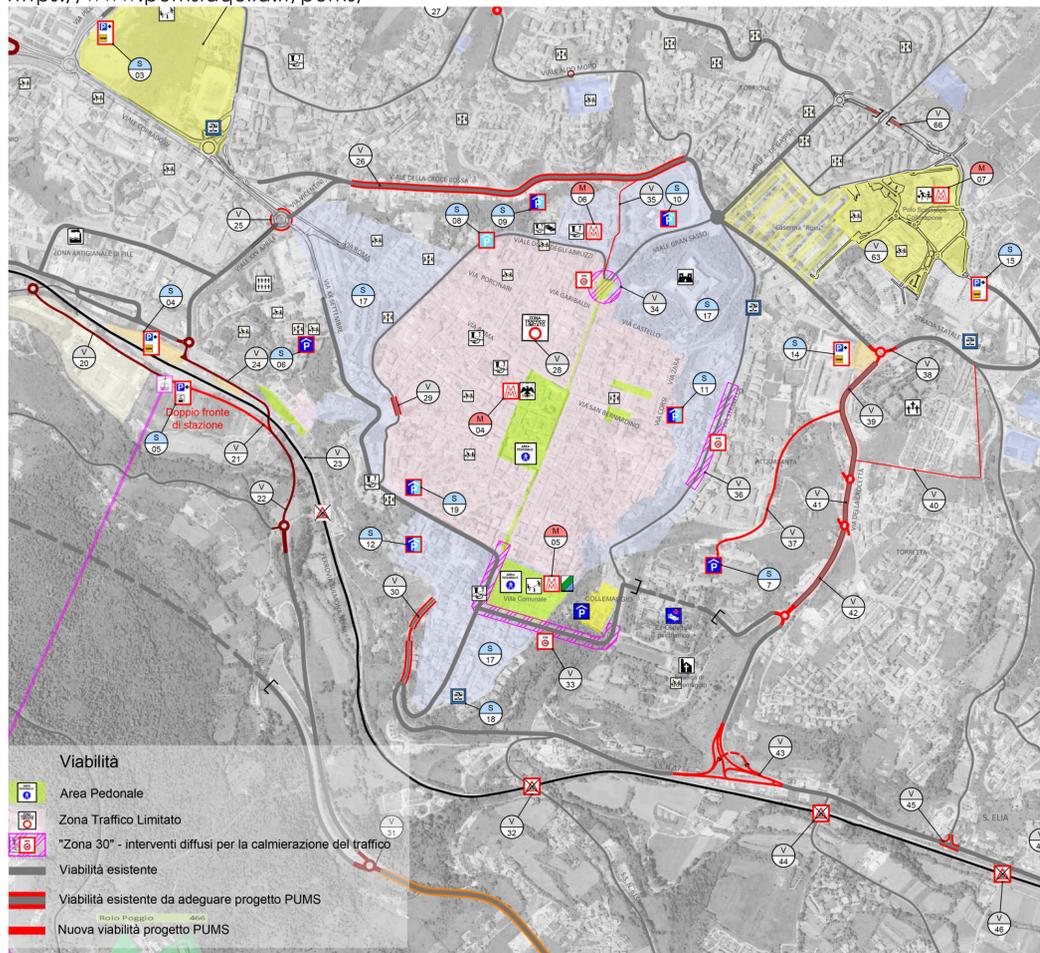

Stralcio P.S.D.A.

<https://geoportal.it/laquila/>




Planimetria vincolo Idrogeologico

<https://geoportal.it/laquila/>



Stralcio P.R.P. Ed 2004

<https://geoportal.it/laquila/>

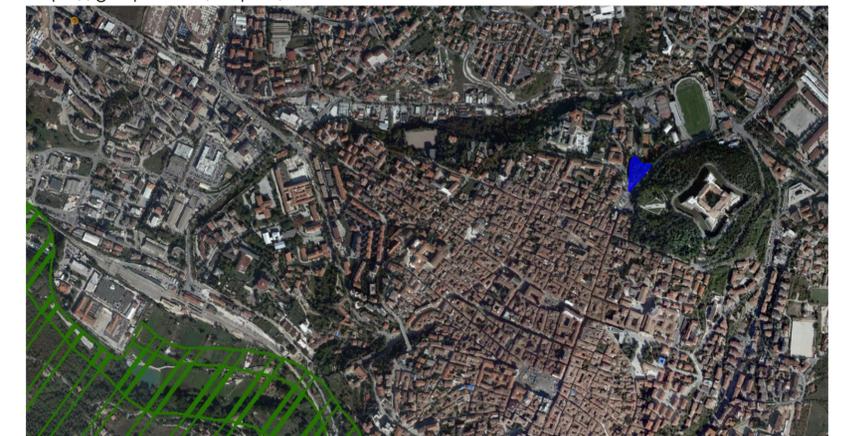

Planimetria vincolo Ex L.1497/39

<https://geoportal.it/laquila/>

