
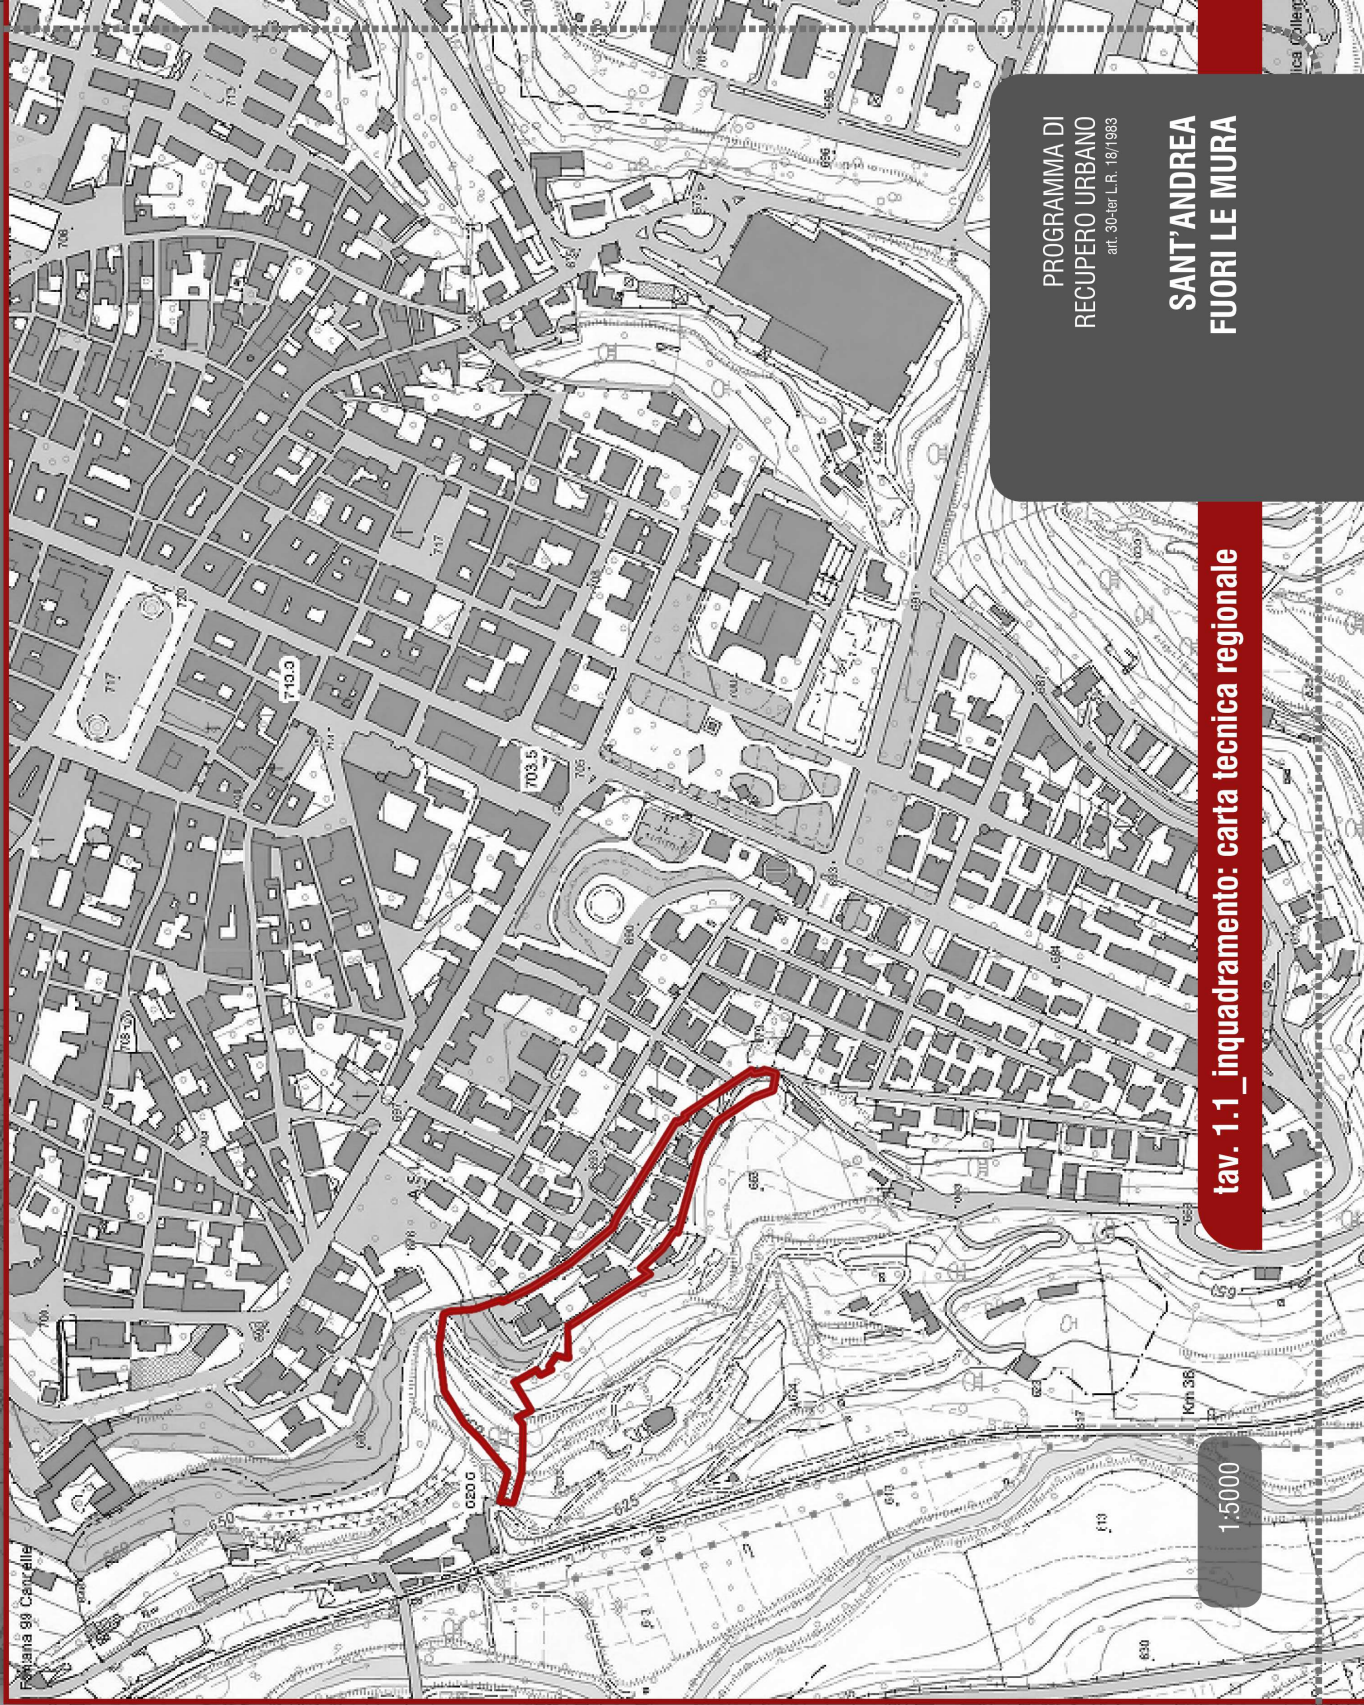


progetto strategico G
riqualificazione area
CAMPO DI FOSSA
S. ANDREA

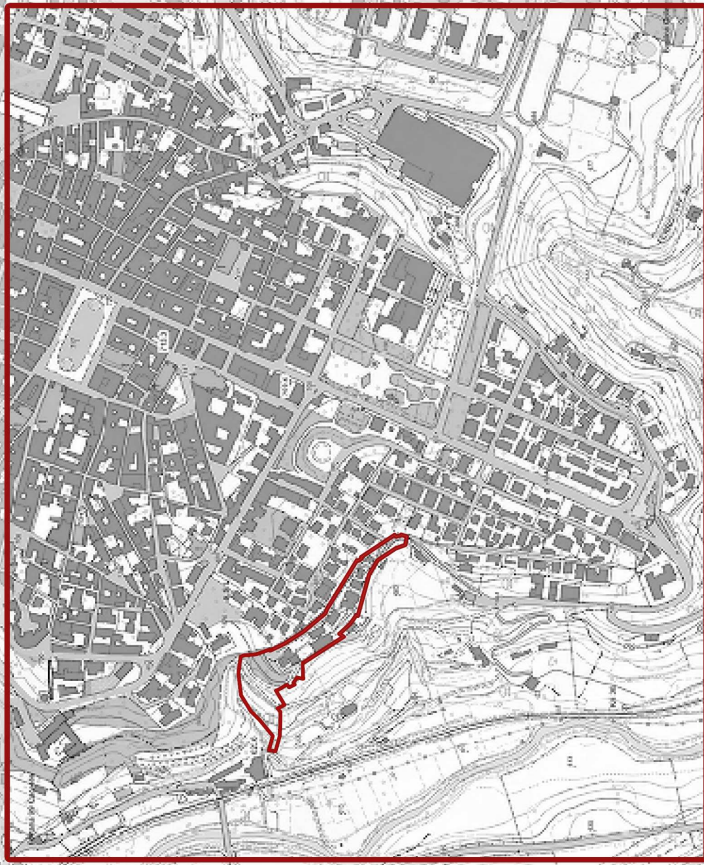

PROGRAMMA DI
RECUPERO URBANO
art. 30-bis L.R. 18/1983

SANT'ANDREA
FUORI LE MURA

tav. 1.1_inquadramento: carta tecnica regionale

1:5000

1:10000