


progetto strategico G
riqualificazione area
**CAMPO DI FOSSA
S. ANDREA**

1:2000



1:1000

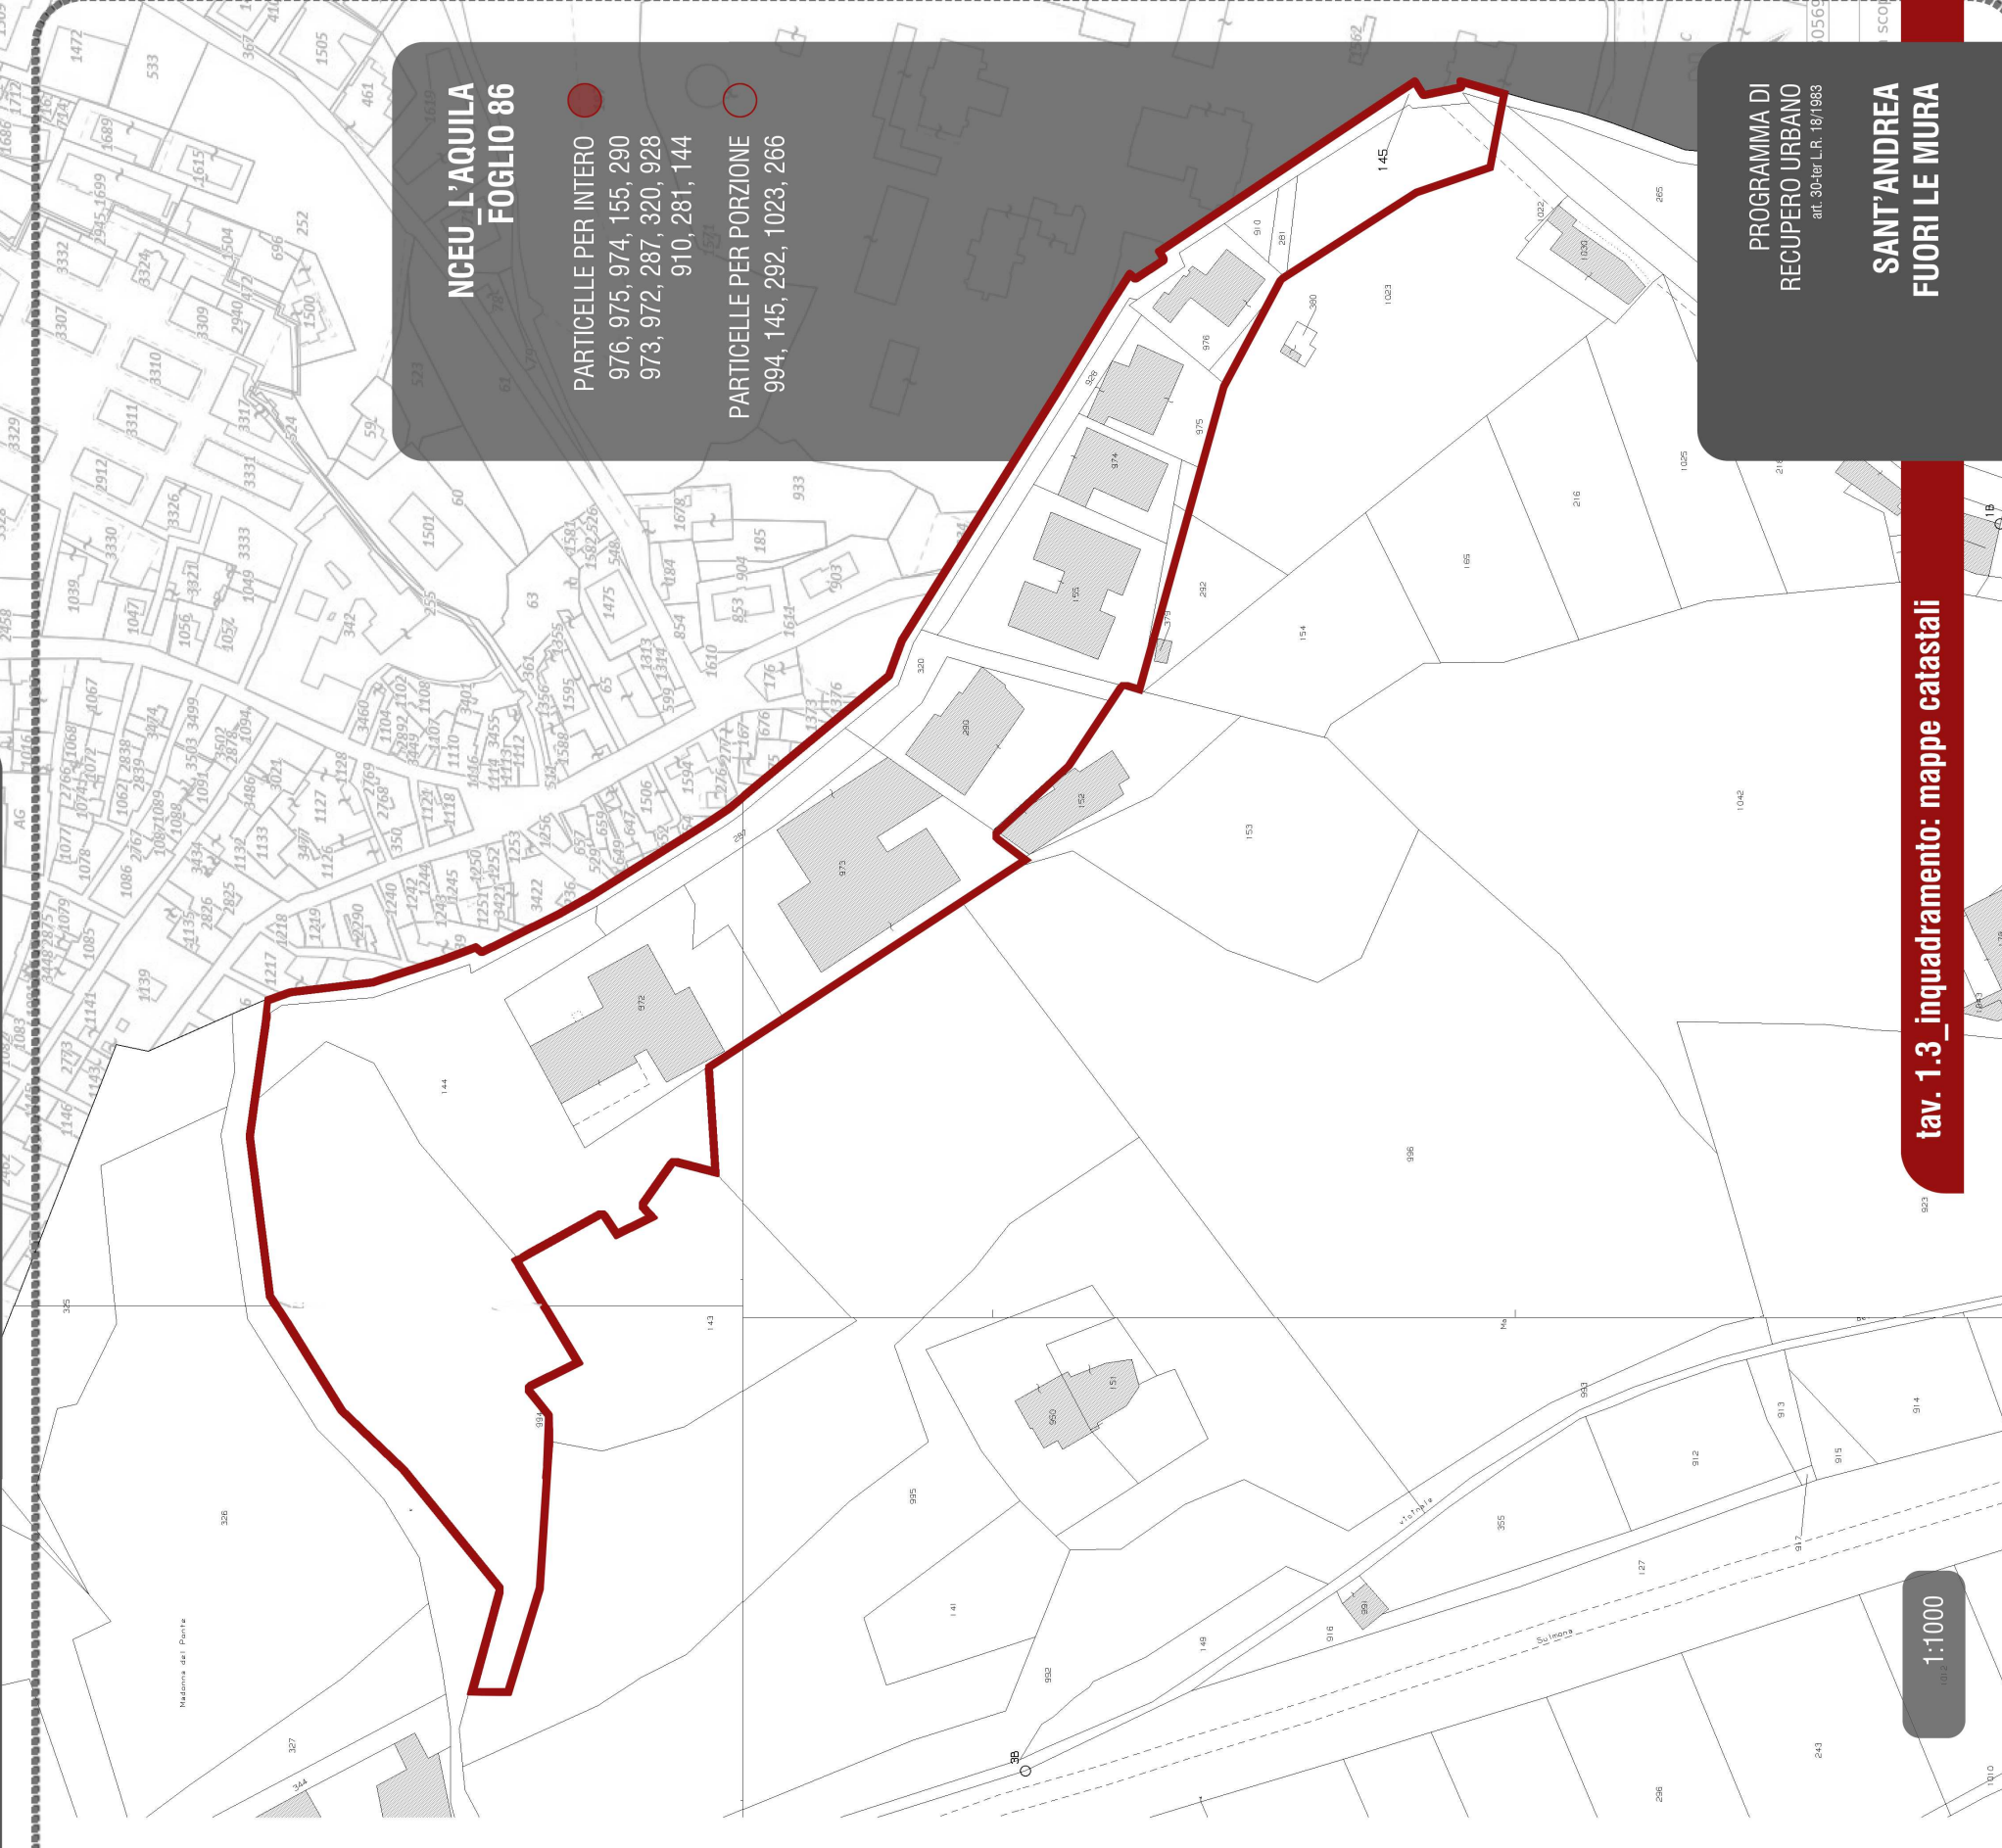

**NCEU_L'AQUILA
FOGLIO 86**

PARTICELLE PER INTERO
976, 975, 974, 155, 290
973, 972, 287, 320, 928
910, 281, 144

PARTICELLE PER PORZIONE
994, 145, 292, 1023, 266

PROGRAMMA DI
RECUPERO URBANO
art. 30-ter L.R. 18/1983

**SANT'ANDREA
FUORI LE MURA**

tav. 1.3_inquadramento: mappe catastali