




progetto strategico G
riqualificazione area
CAMPO DI FOSSA
S. ANDREA



1:1300

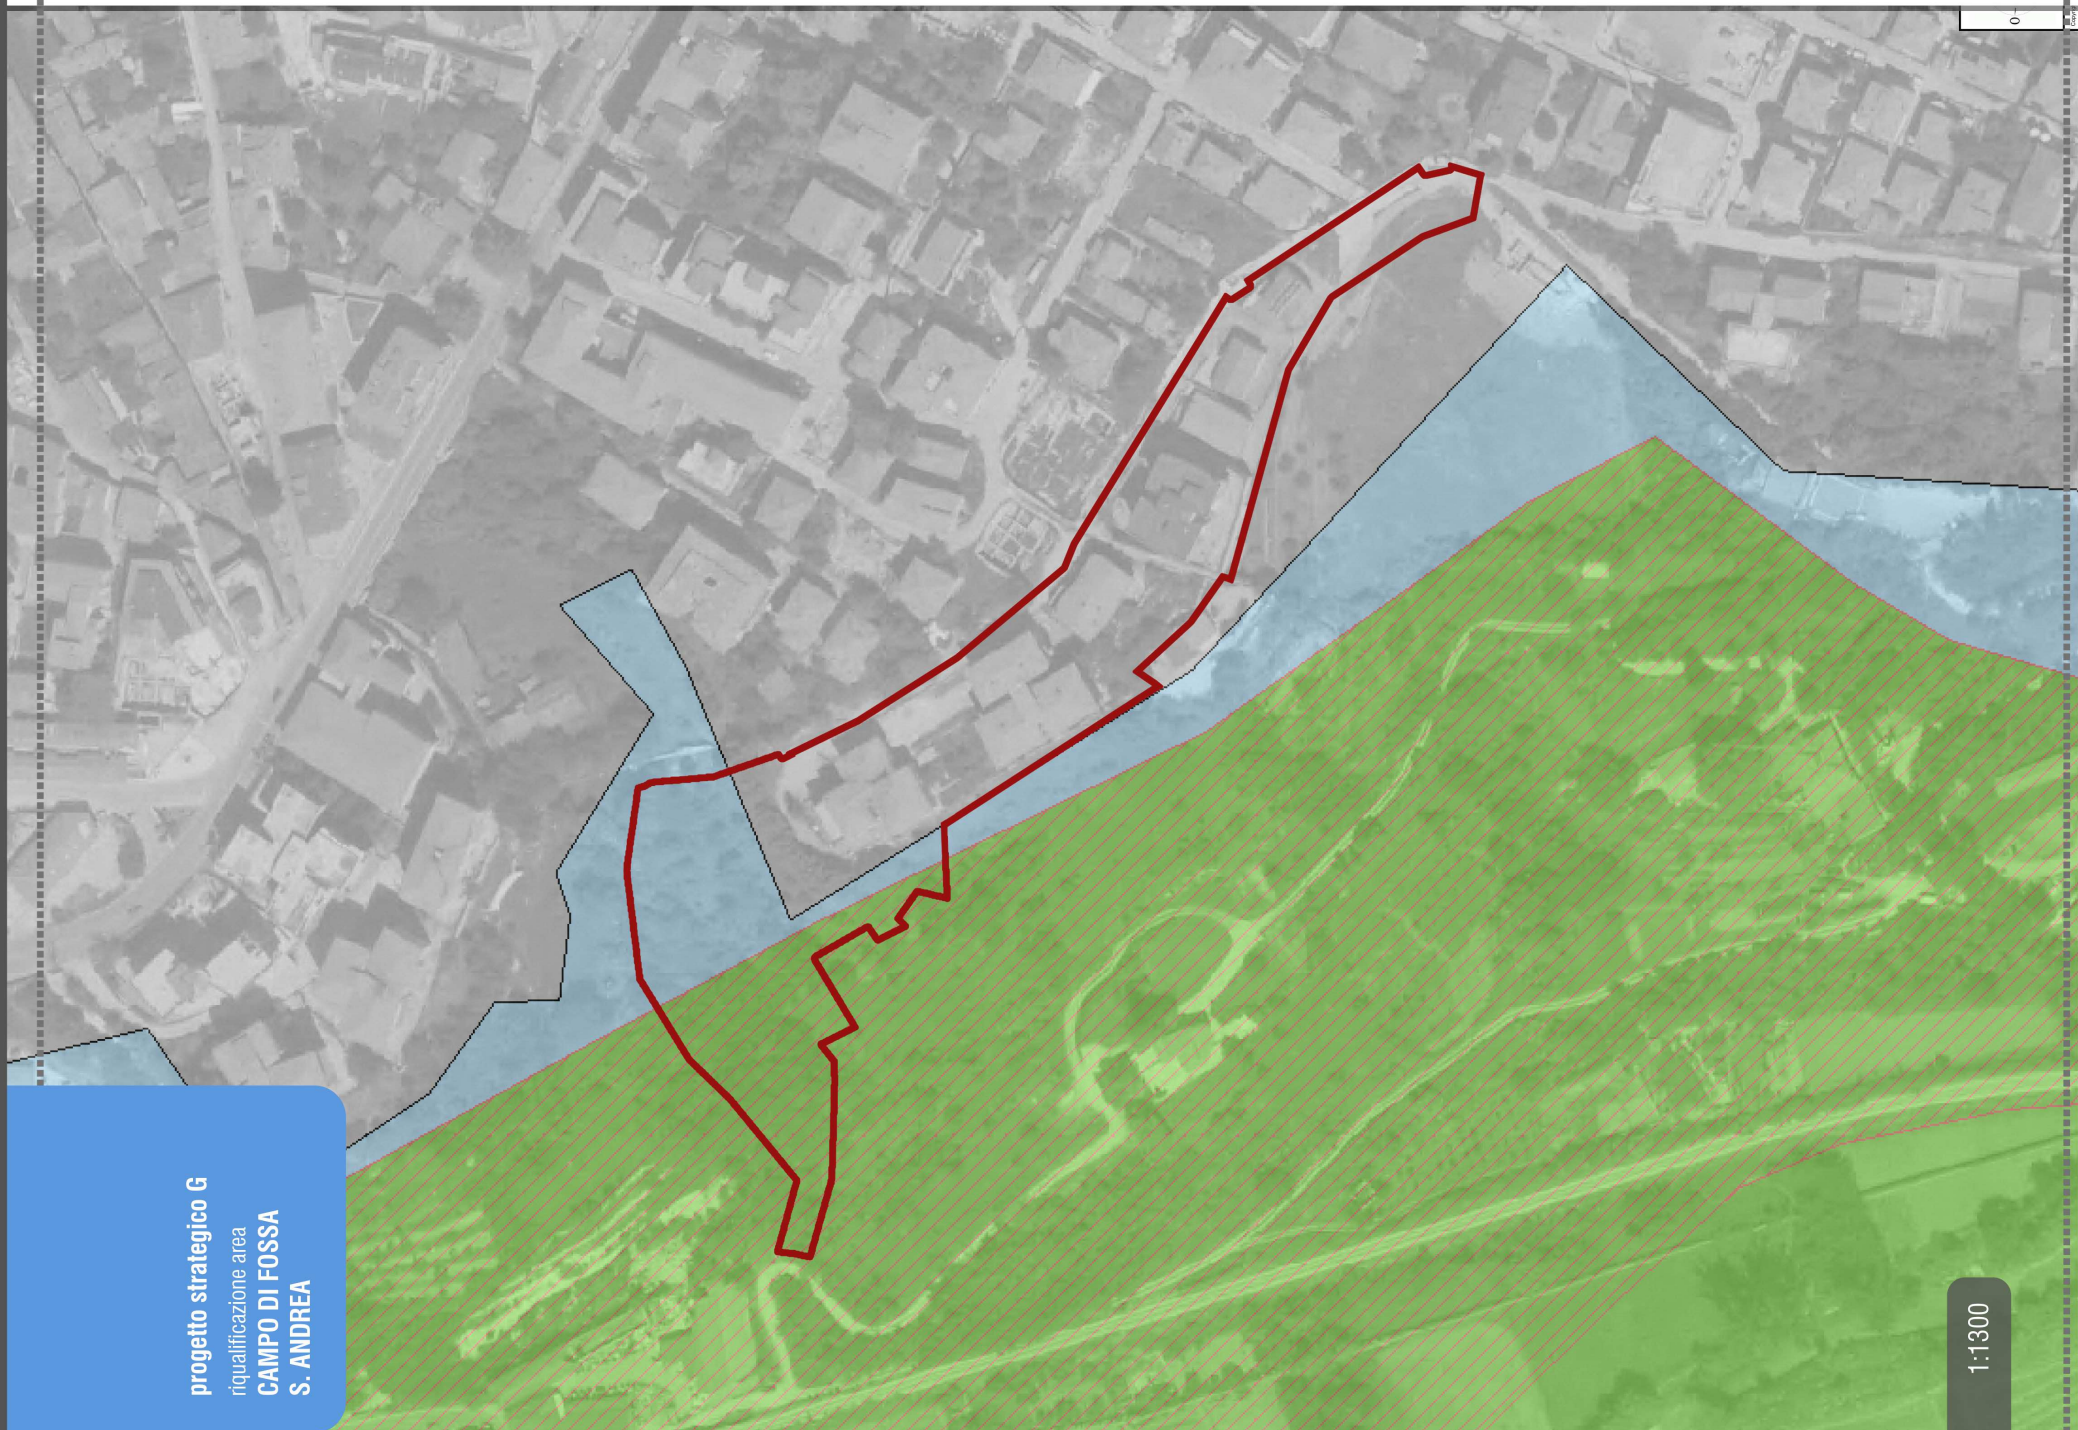

PIANO REGIONALE
PAESISTICO

- INSEDIAMENTI RESIDENZIALI CONSOLIDATI
- TRASFORMAZIONI A REGIME ORDINARIO
- CONSERVAZIONE PARZIALE A2

D. LGS. 42/2004
CODICE BENI CULTURALI

- VINCOLO EX ARTT. 136 E 157 [STATALE]

PROGRAMMA DI
RECUPERO URBANO
art. 30-bis L.R. 18/1983

SANT'ANDREA
FUORI LE MURA

tav. 1.4_inquadramento: vincoli areali

1:1300