


progetto strategico G  
riqualificazione area  
CAMPO DI FOSSA  
S. ANDREA

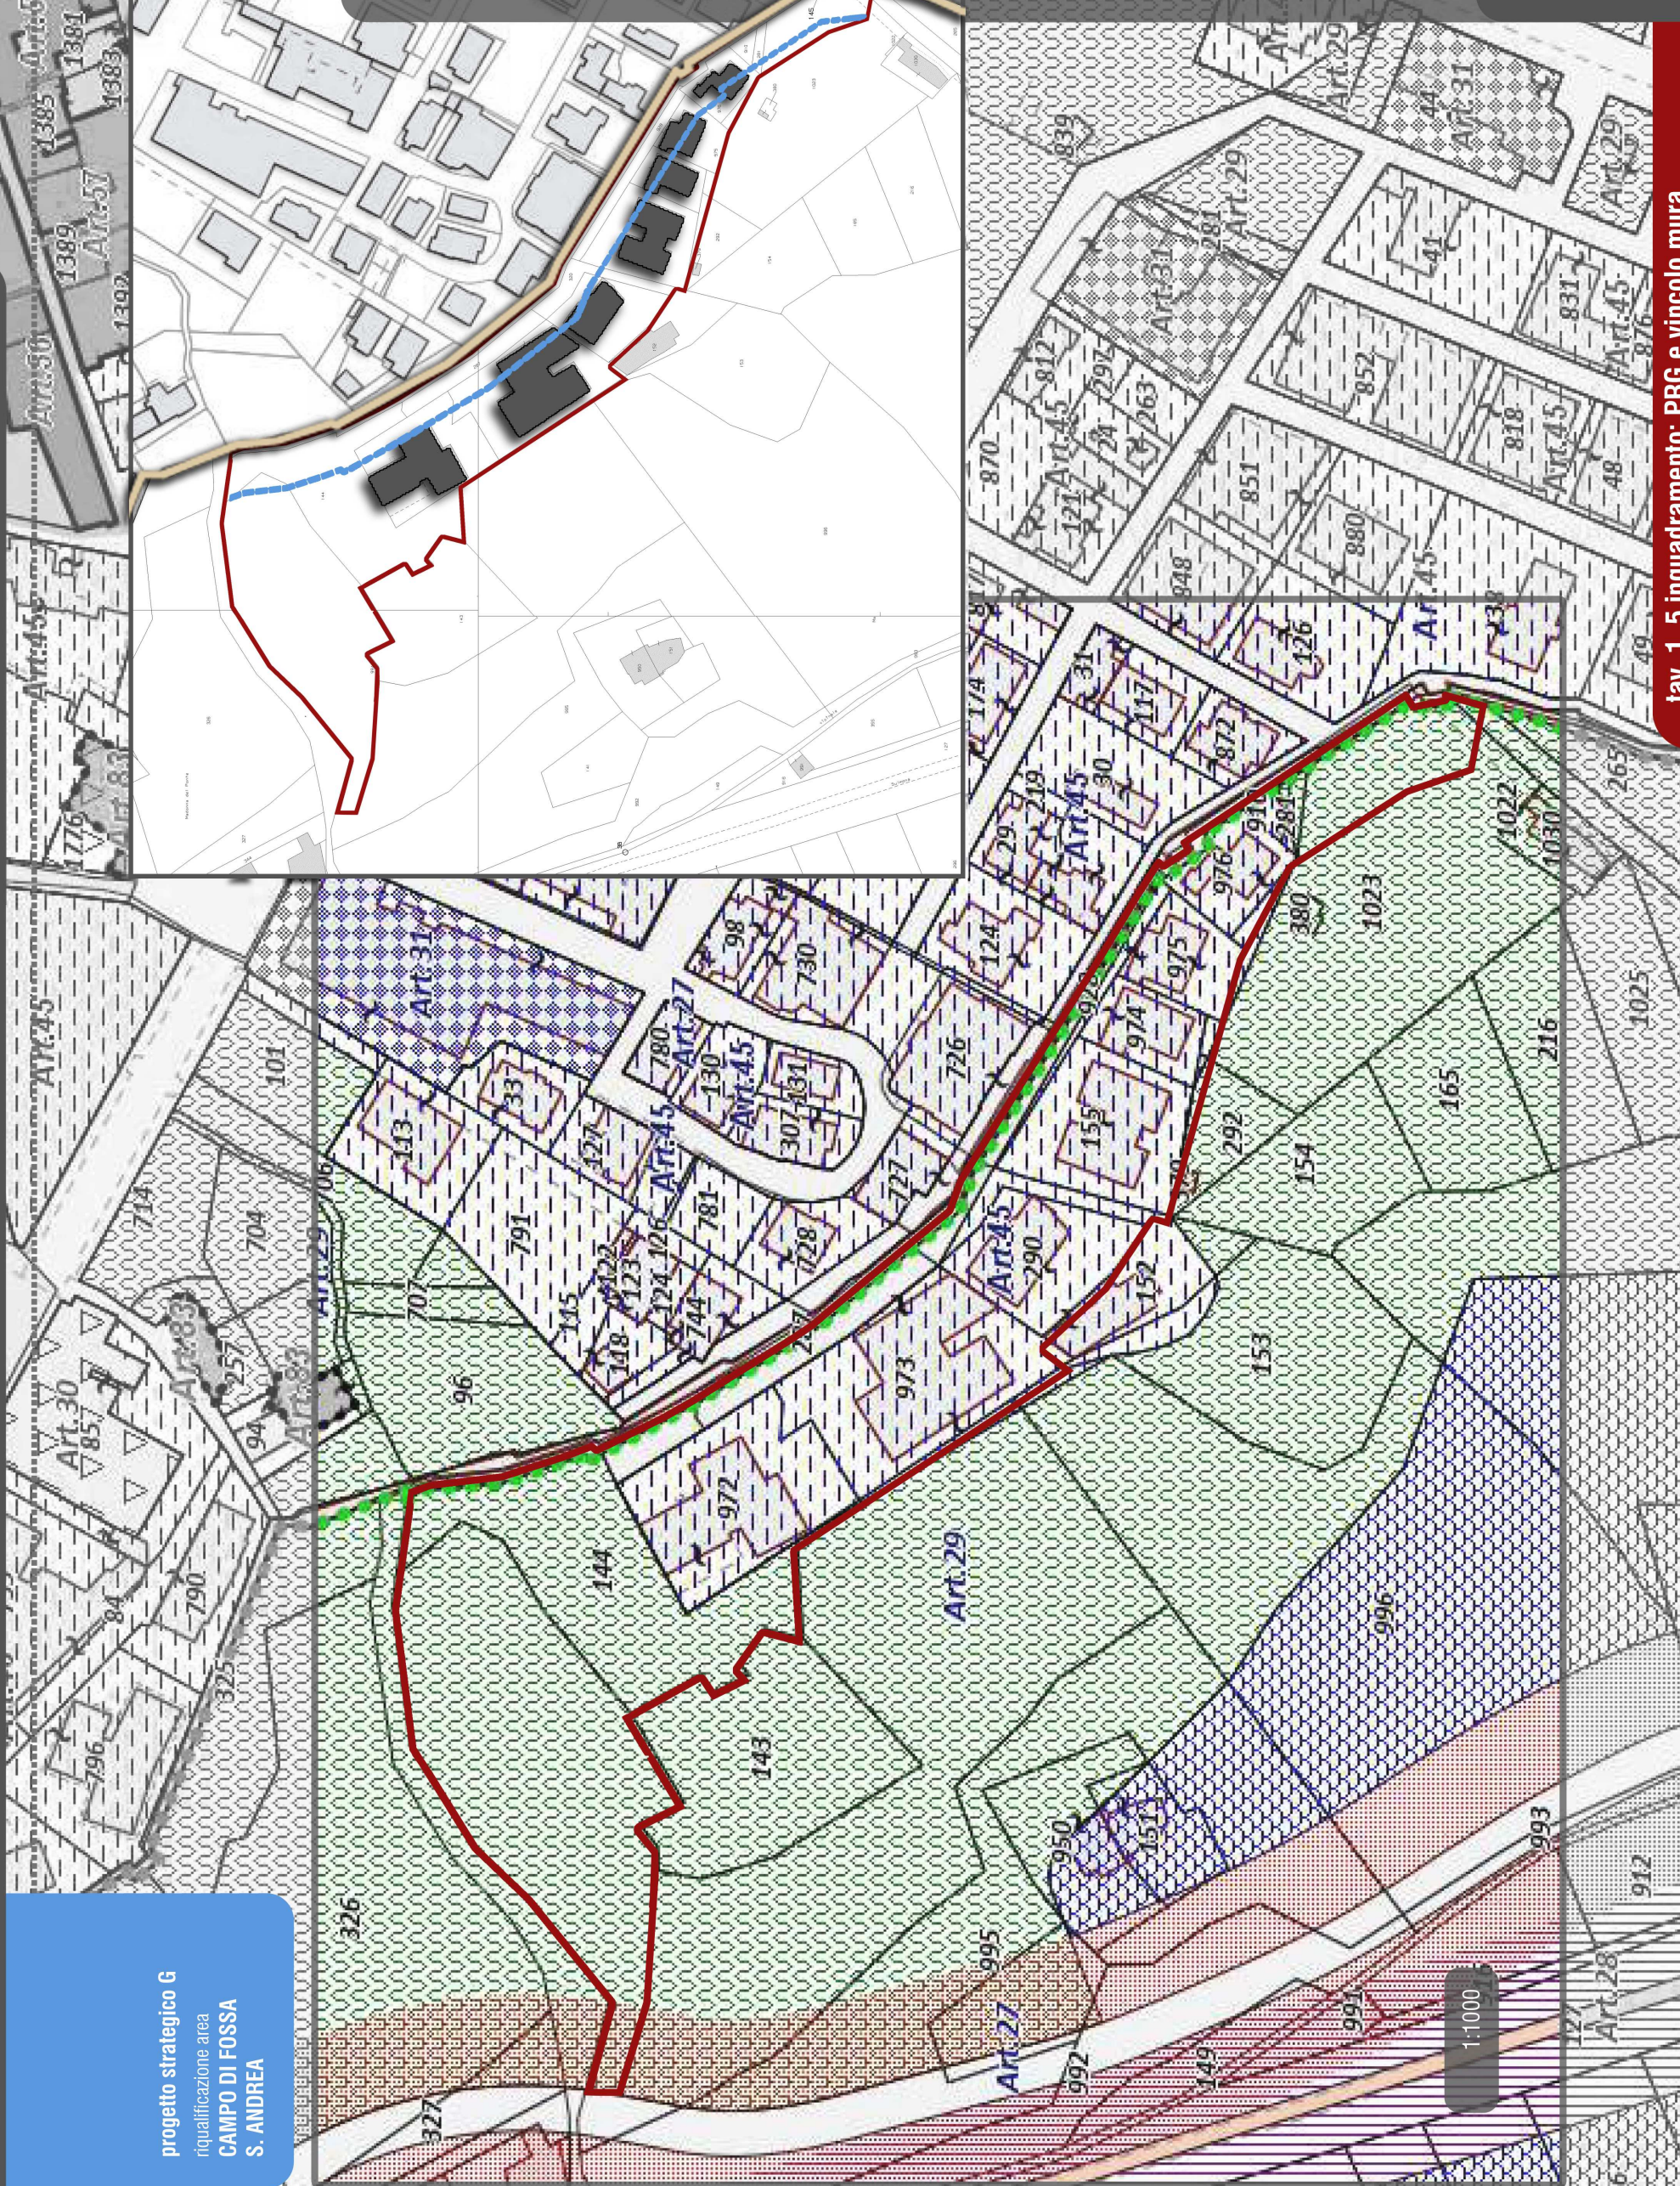

**PRG VIGENTE**

- NTA art. 27  
VIABILITÀ E PARCHEGGI
- NTA art. 29  
VERDE PUBBLICO ATTREZZATO
- NTA art. 45  
RISTRUTTURAZIONE

**D. LGS. 42/2004**

**CODICE BENI CULTURALI**

VINCOLO EX ARTT. 136 E 157  
[STATALE]

PROGRAMMA DI  
RECUPERO URBANO  
art. 30-bis L.R. 18/1983

**SANT'ANDREA  
FUORI LE MURA**

tav. 1\_5 inquadramento: PRG e vincolo mura