


progetto strategico G  
riqualificazione area  
CAMPO DI FOSSA  
S. ANDREA

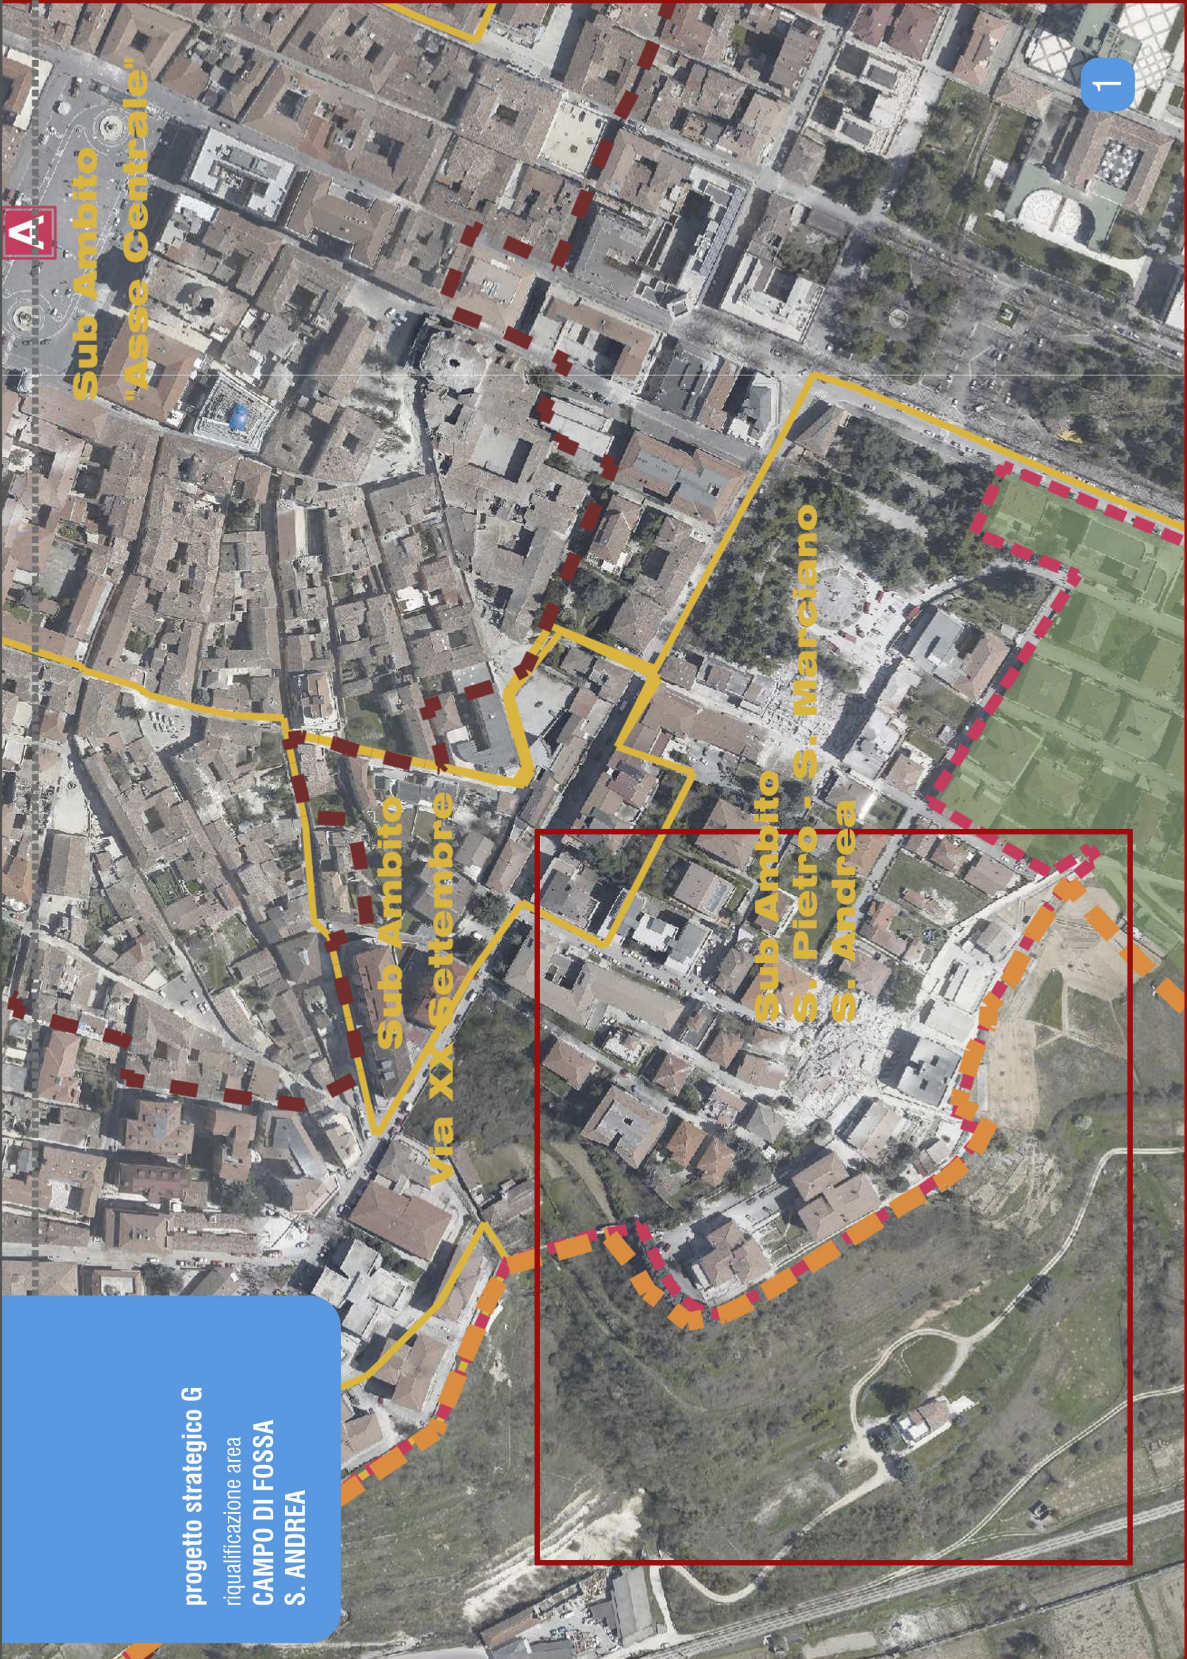

**1**  
PERIMETRAZIONE  
E AMBITI

- PERIMETRAZIONE  
EX ART. 2 DCR 3/2010
- AMBITO A  
CITTA' / BORGHI STORICI
- ZONA A DI PRG

**2**  
INDIVIDUAZIONE  
INTERVENTI E SOGGETTI

- INTERVENTI PRIVATI DIRETTI  
MANUTENZIONE STRAORDINARIA
- INTERVENTI PRIVATI DIRETTI  
RESTAURO E RISANAMENTO  
ART. 55, 56, 57 NTA PRG
- INTERVENTI PRIVATI DIRETTI  
RISTRUTTURAZIONE  
ART. 45 NTA PRG
- PROPOSTA IN VIA DI DEFINIZIONE  
[AMBITO A]
- RISTRUTTURAZIONE URBANISTICA  
ART. 30-BIS E 30-TER L.R. 18/83

**3**  
PROGETTI STRATEGICI  
DI INIZIATIVA PRIVATA

- AMBITI DI PARTICOLARE  
COMPLESSITA'

PROGRAMMA DI  
RECUPERO URBANO  
art. 30-ter L.R. 18/1983

SANT'ANDREA  
FUORI LE MURA

tav. 1\_6 ambito di PdR e modalità di intervento