
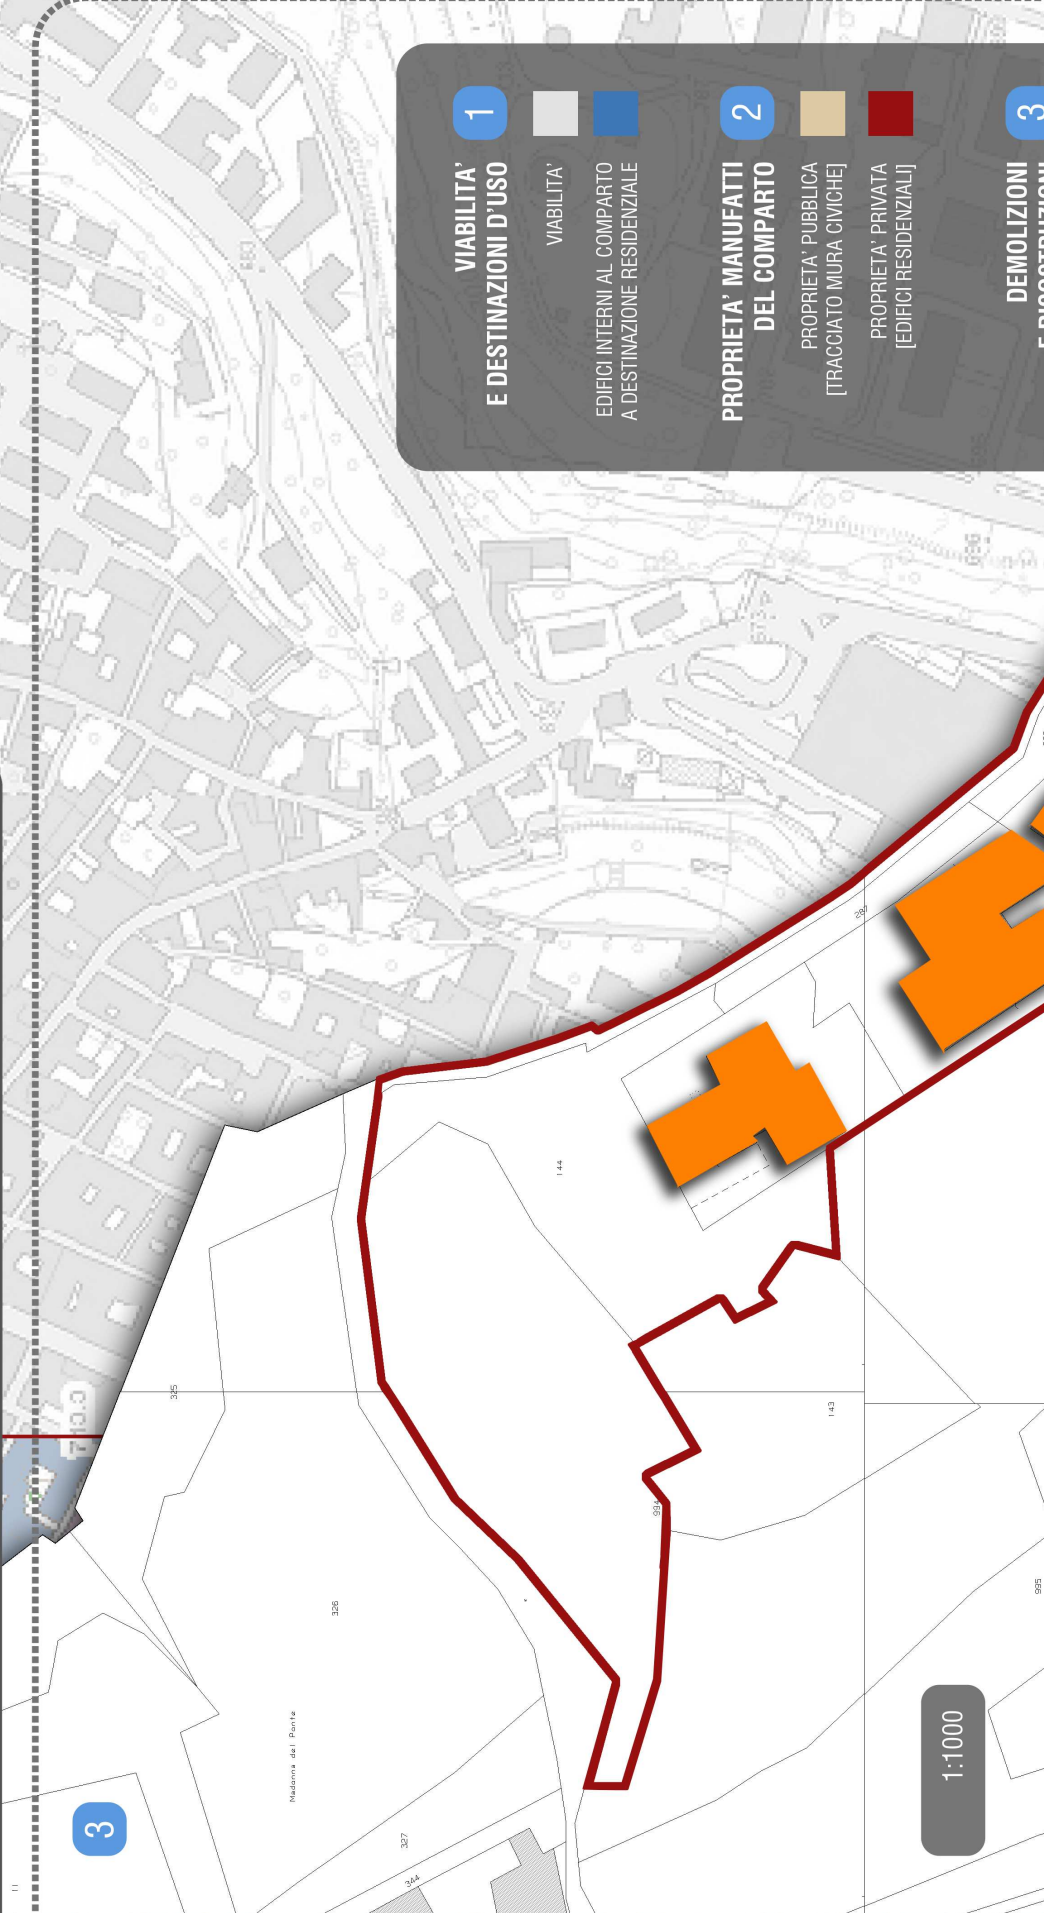


progetto strategico G
riqualificazione area
CAMPO DI FOSSA
S. ANDREA

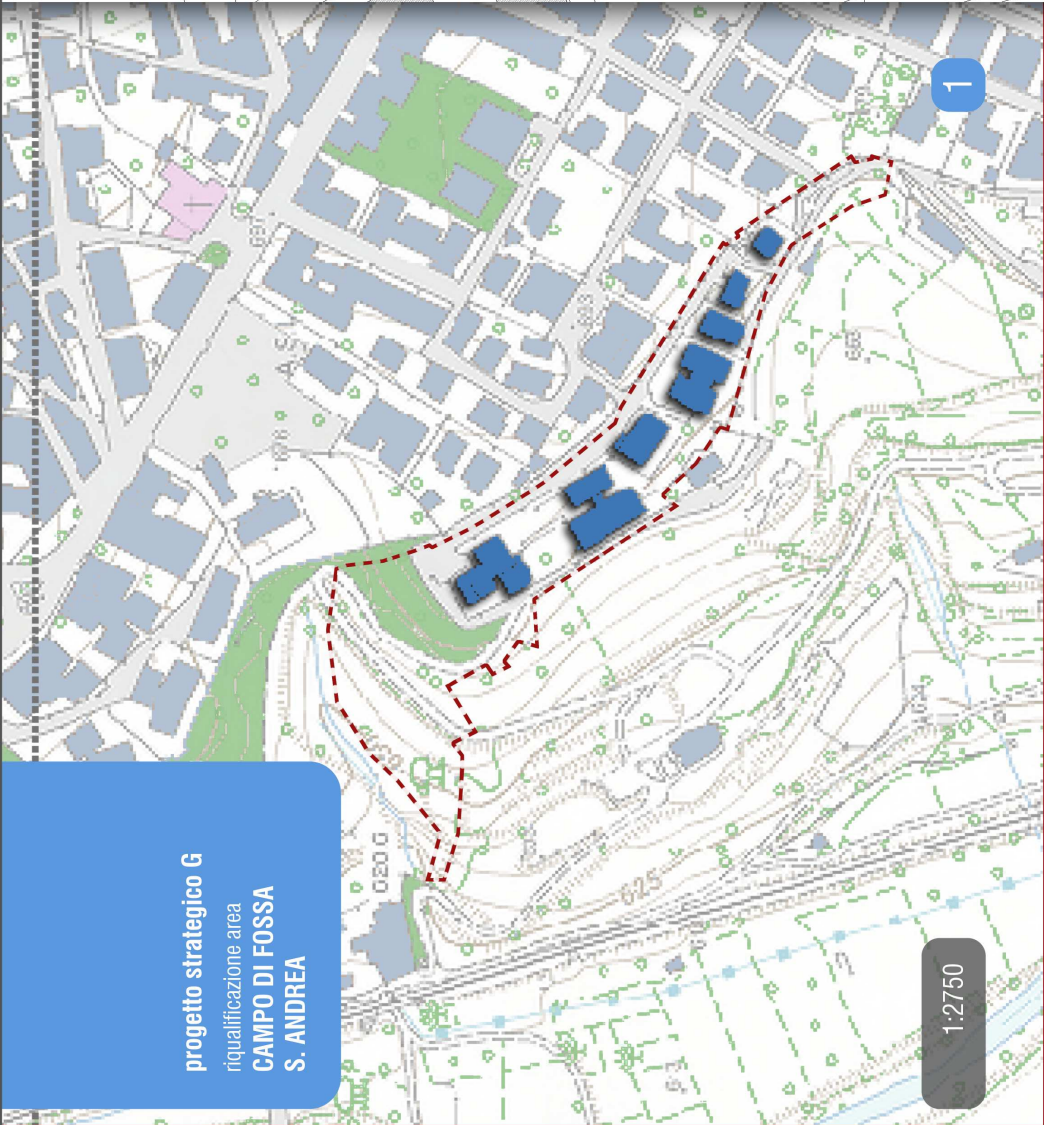

1
VIABILITA'
E DESTINAZIONI D'USO

VIABILITA'

EDIFICI INTERNI AL COMPARTO
A DESTINAZIONE RESIDENZIALE

2
PROPRIETA' MANUFATTI
DEL COMPARTO

PROPRIETA' PUBBLICA
[TRACCIATO MURA CIVICHE]

PROPRIETA' PRIVATA
[EDIFICI RESIDENZIALI]

3
DEMOLIZIONI
E RICOSTRUZIONI

EDIFICI DA RICOSTRUIRE

EDIFICI DA DEMOLIRE

PROGRAMMA DI
RECUPERO URBANO
art. 30-ter L.R. 18/1983

SANT'ANDREA
FUORI LE MURA

tav. 1_7 proprietà edifici, destinazioni d'uso, demolizioni

