

ACCORDO DI PROGRAMMA ai sensi degli artt. 8-bis e 8-ter L.R.U. n°18/1983
 Planivolumetrico di coordinamento con contenuti di Programma Integrato di Intervento in loc. "Lenze di Coppito"

Oggetto:
PROGETTO URBANISTICO - PARCHEGGI E VERDE PUBBLICO



PROGETTO PRELIMINARE DELLE OPERE DI URBANIZZAZIONE ai sensi dell'art.23, co.1-6, del D. Lgs. n°50/2016 ed ai sensi degli artt.24 e segg. DPR n°207/2010.
 PIANO ATTUATIVO DEGLI INTERVENTI EDILIZI ai sensi dell'art.3 della NTA del PII relativo al Lott. di Attuazione "L.U." e "V.S."




Committente:
Università degli Studi dell'Aquila
 Palazzo Camponeschi, Piazza Santa Margherita n.2, 67100 L'Aquila
 pec: rettore@pec.univaq.it / diramm@pec.univaq.it
 Il Rettore: Prof. Edoardo Alesses

Progettisti:
 Dott. Ing. Barbara MASUCCI
 Dott. Ing. Giovambattista MASUCCI
 Dott. Ing. Domenico CIMINI

Collaboratori:
 Dott. Ing. Martina FUSCHI
 Dott. Ing. Francesco ROCCHETTI
 Dott. Ing. Valentina PESCE
 Dott. Ing. Federico CIOCCA
 Dott. Ing. Alessandra FRANCESCHINI

n.	data	aggiornamenti	Nome file	Scala	Elaborato
0	02-02-2022	Emissione		1:1000	I01.02
A	18-02-2022	Rev. 01 - Aggiornamento degli standard			b
B	04-10-2022	Rev. 02 - Integrazioni	Layout		
C					

Planimetria Accordo di Programma PDC Lenze di Coppito

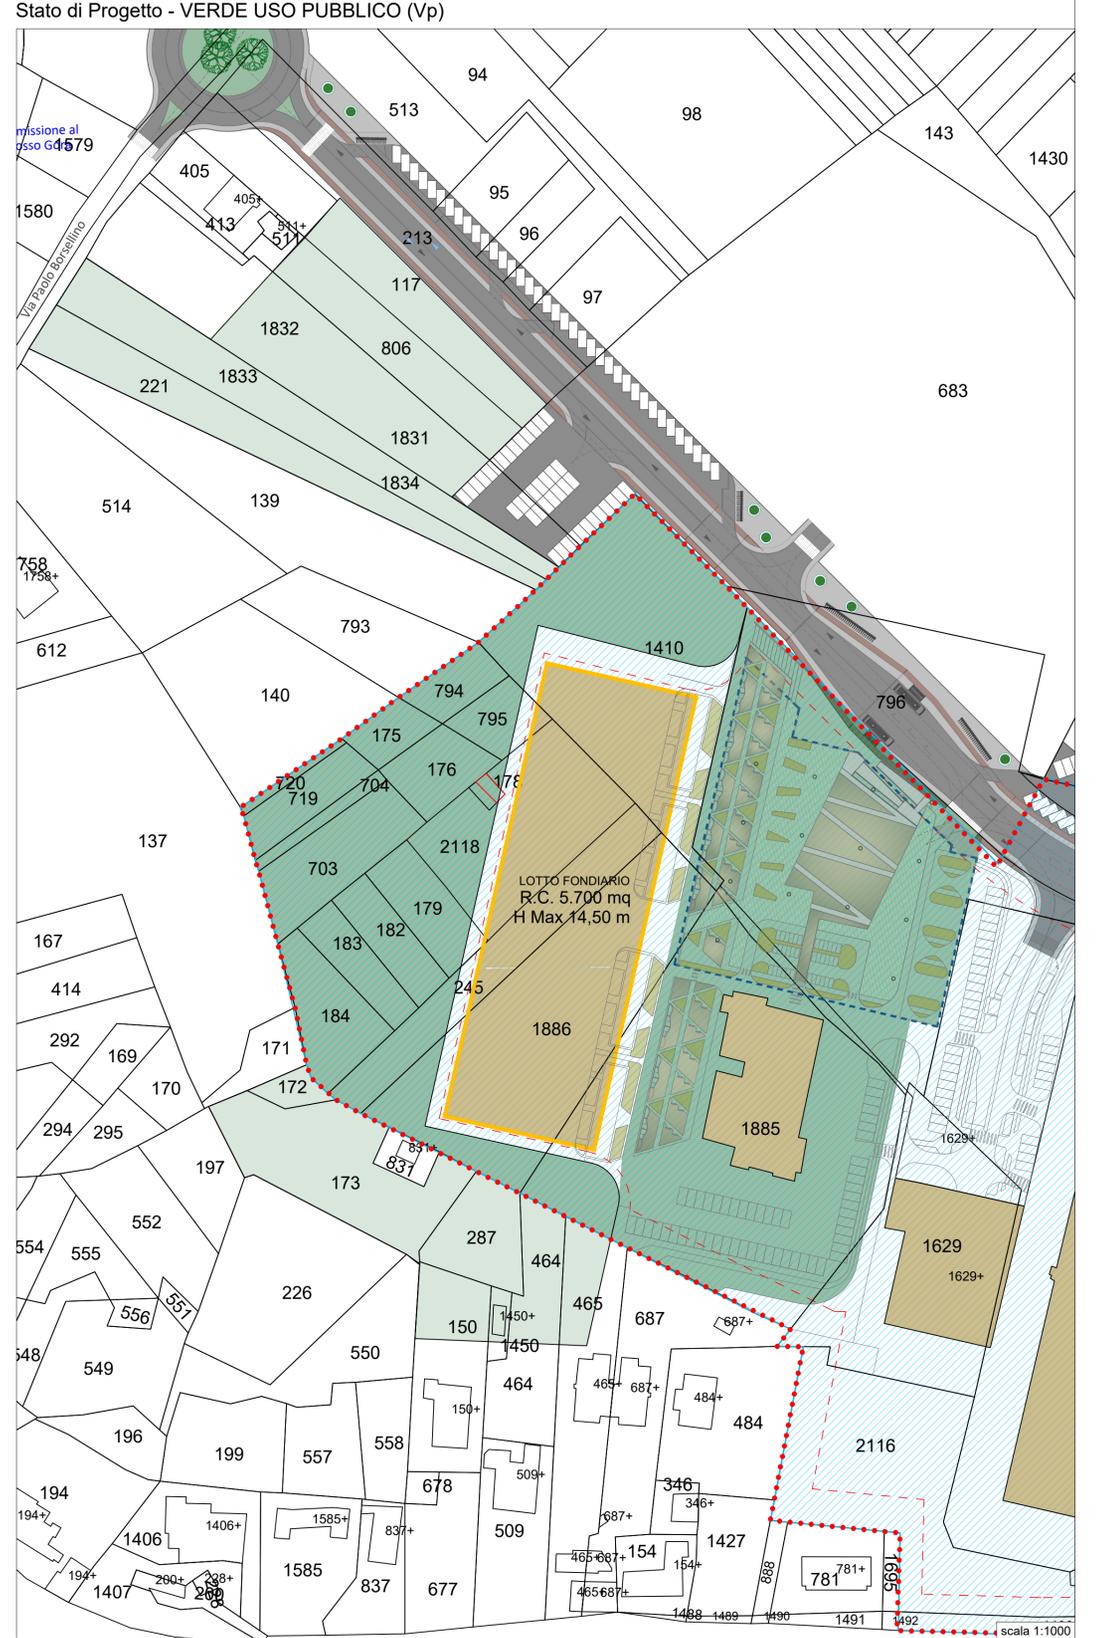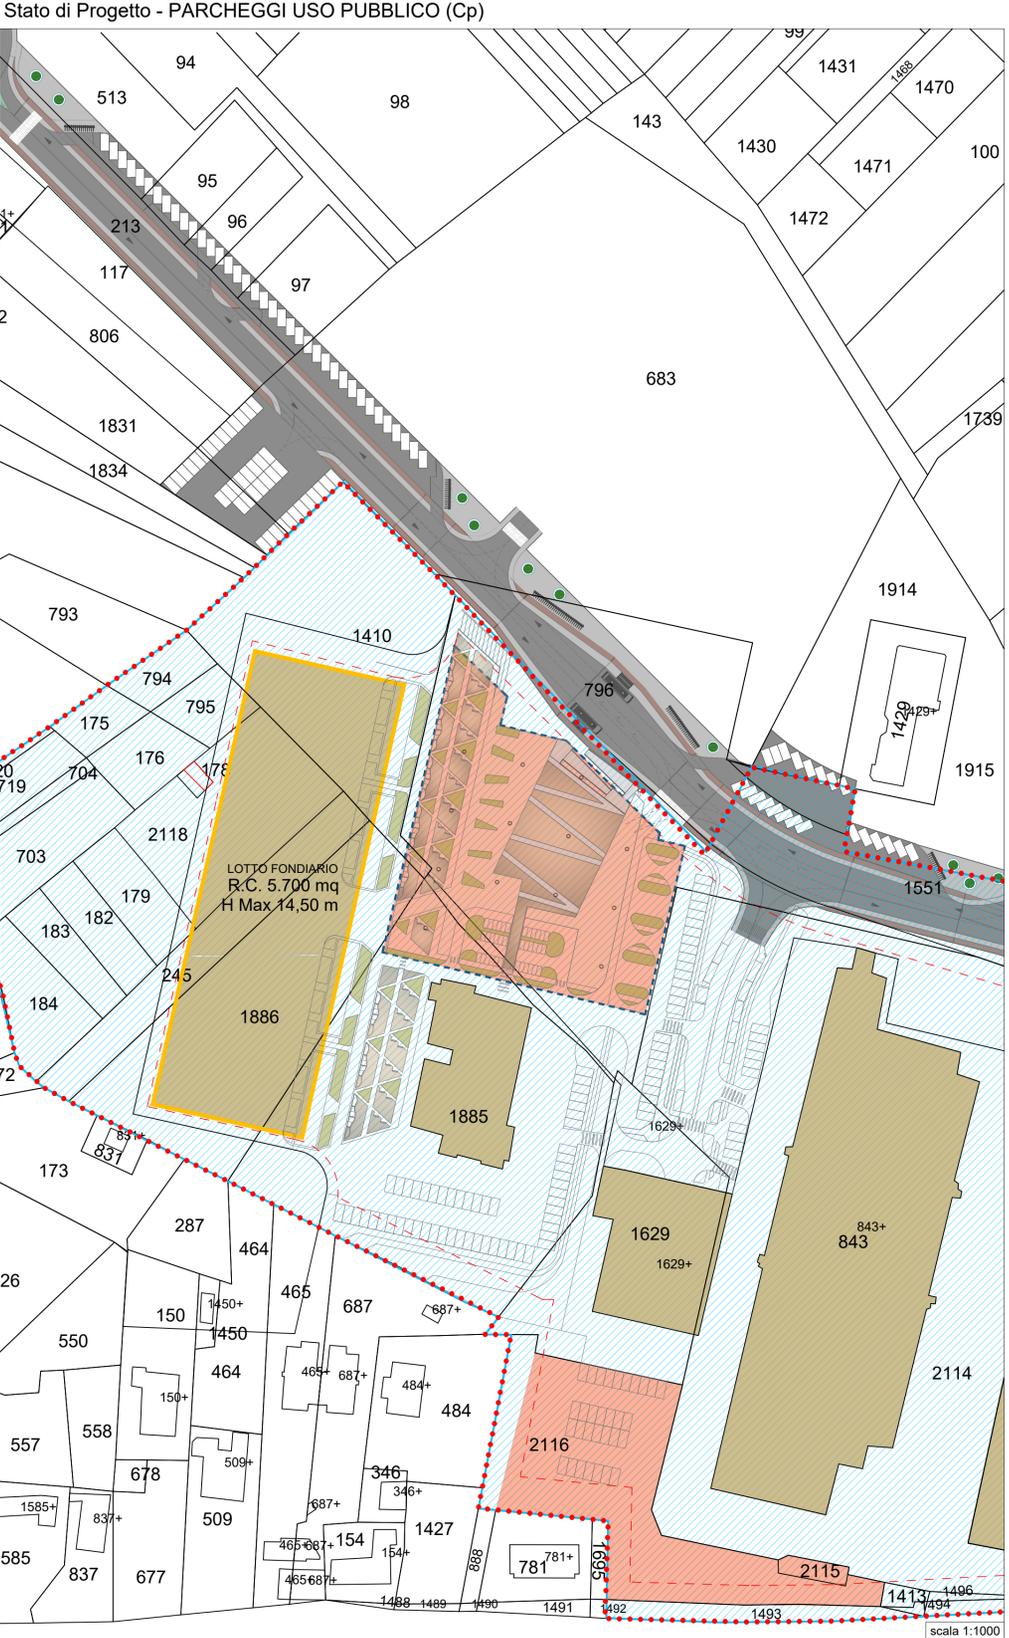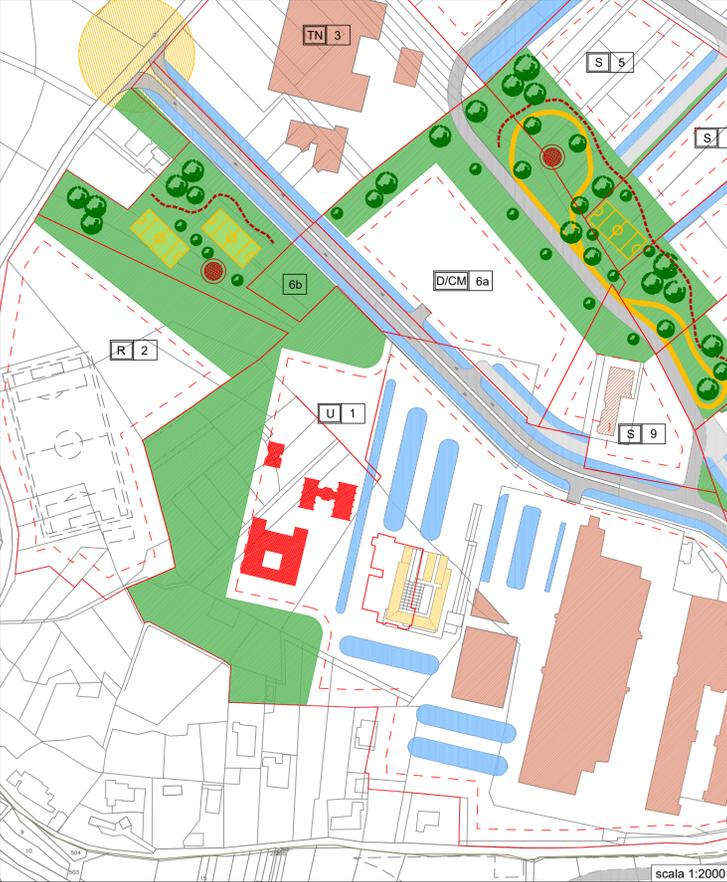

LEGENDA AdP PDC Lenze di Coppito

- Limite di comparto
- Limite lotti
- - - Massimo ingombro
- Verde pubblico
- Parcheeggi pubblici
- Viabilità pubblica:
 - Viabilità principale
 - Viabilità interna ai lotti
 - Piste ciclabili
 - Svincoli allo studio Settore OO.PP

LEGENDA

- SUPERFICIE TERRITORIALE (St)
- LIMITE DI MASSIMO INGOMBRO
- RAPPORTO DI COPERTURA (Re)
- PERIMETRO PROPRIETÀ UNIVAQ
- INGOMBRO PARCHEGGI INTERRATI
- AREA INGOMBRO NUOVO FABBRICATO
- VIABILITA' PREVISTA COME DA PLANIVOLUMETRICO DI COORDINAMENTO
- PARCHEGGI USO PUBBLICO (Pp)
- SUPERFICIE FONDIARIA (Sf)
- VERDE USO PUBBLICO (Vp) ALTRE PROPRIETÀ
- VERDE USO PUBBLICO (Vp) UNIVERSITÀ

TABELLA DEI PARAMETRI URBANISTICI - UNIVERSITÀ

UNIVERSITÀ LOTTO 1	Parcheeggi Pubblici o Privati di uso pubblico (Pp)	Verde Pubblico o Privato di uso pubblico (Vp)
Accordo di Programma PDC Lenze di Coppito - Università	6.069 mq	19.578 mq
Ricognizione dello stato attuativo - Università	14.481 mq	9.072 mq
Stato di Progetto Piano Attuativo - Università	8.187 mq	20.036 mq

* GLI STANDARD PREVISTI PER SERVIZI COLLETTIVI E SCUOLE, ASILI, ETC. VENGONO ATTUATI COME CESSIONE DI URBANIZZAZIONI SECONDARIE A VERDE, VIABILITA' E PARCHEGGI
 ** LE OPERE DI URBANIZZAZIONE PRIMARIA SONO COSTITuite DALLE RETI IDRICA, FOGNANTE E PUBBLICA ILLUMINAZIONE