




Sezione stradale tipo - pozzetto su carreggiata
Scala 1:50

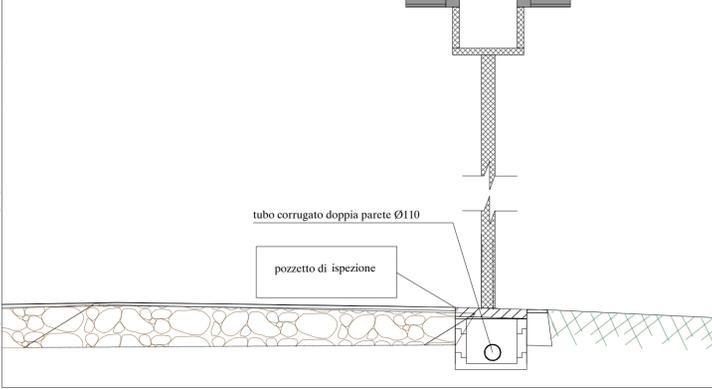

Particolare blocco di fondazione - palo
Fuori scala

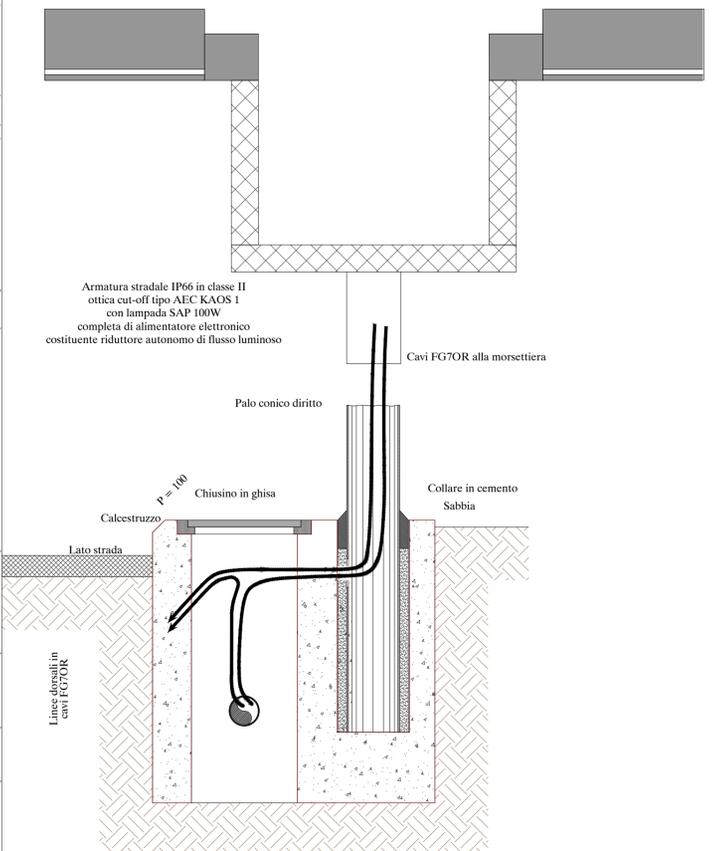

Particolare tipico palo cono dritto e armatura illuminante
Scala 1:20

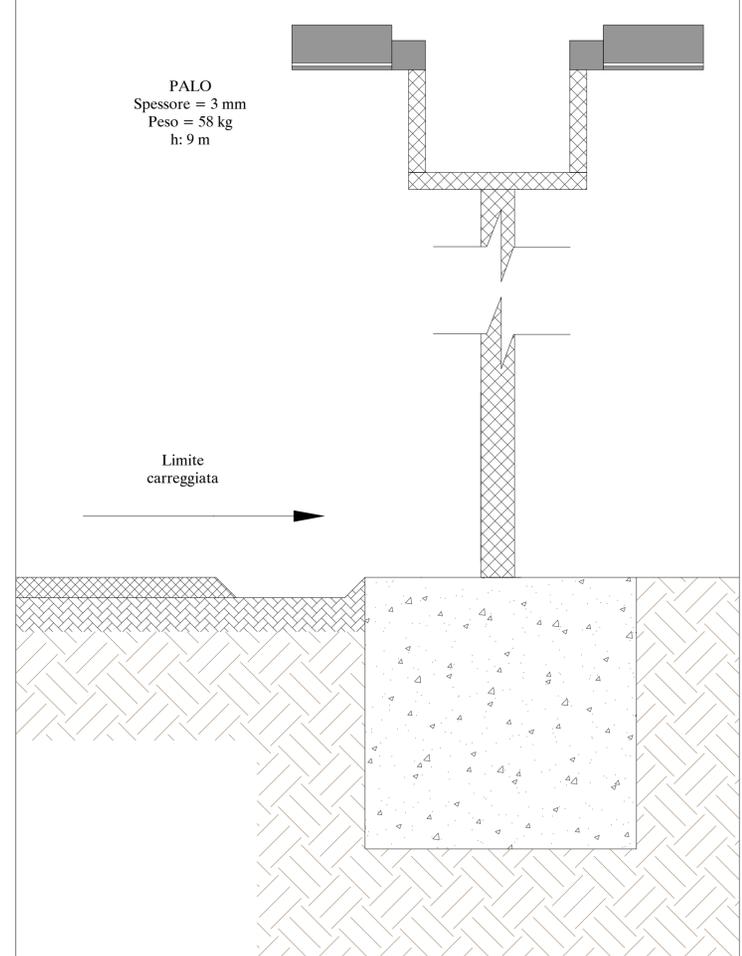

LEGENDA ELETTRICO

Linea Principale di distribuzione energia elettrica	Allocazione utenze
Pali per illuminazione aree destinate al pubblico - singoli e doppi	Allaccio Parco
Cavo interrato di distribuzione energia elettrica collocato in canalizzazione in PVC DN 60 mm	Allaccio Parcheggio
Pozzetto di ispezione del tipo standard prefabbricato	Cabina elettrica

- Regione Abruzzo -
COMUNE DELL'AQUILA
Provincia dell'Aquila

Assessorato alle Politiche Urbanistiche, Pianificazione ed Edilizia
Dipartimento per la Ricostruzione
Rigenerazione Urbana, Mobilità e Sviluppo
Servizio Edilizia ed Urbanistica

ACCORDO DI PROGRAMMA ai sensi degli artt. 8-bis e 8-ter L.R.U. n°18/1983
Pianivolumetrico di coordinamento con contenuti di Programma Integrato di Intervento in loc. "Lenze di Coppito"

Oggetto:
**ILLUMINAZIONE PUBBLICA:
PLANIMETRIA E DETTAGLI COSTRUTTIVI**

PROGETTO PRELIMINARE DELLE OPERE DI URBANIZZAZIONE ai sensi dell'art.23, co.1-6, del D.Lgs. n°50/2016 ed ai sensi degli artt.24 e segg. DPR n°207/2010
PIANO ATTUATIVO DEGLI INTERVENTI EDILIZI ai sensi dell'art.3 dell'NTA del PII relativo ai Lotti di Attuazione "1", "2" e "3" S1

Committente:
Università degli Studi dell'Aquila
Palazzo Camponeschi, Piazza Santa Margherita n.2, 67100 L'Aquila
pec: rettore@pec.univaq.it / diramm@pec.univaq.it
Il Rettore: Prof. Edoardo Alesse

Progettisti:
Dot. Ing. Barbara MASUCCI
Dot. Ing. Giovambattista MASUCCI
Dot. Ing. Domenico CIMINI

SOCIETA' DI INGEGNERIA a r.l. - Via Antica Arischia n°46/B, loc. Pettino - 67100 L'AQUILA
P.ta IVA: 01923040669 - pec: studiotecnicomasuccisrl@pec.it

AGGIORNAMENTI			Protocollo	Scala	Elaborato
n.	data	aggiornamenti	Nome file	1:1000	103.03
0	02-02-2022	Emissione			
A	18-02-2022	Rev. 01 - Aggiornamento degli standard			
B	04-10-2022	Rev. 02 - Integrazioni	Layout		
C					

Collaboratori:
Dot. Ing. Martina FUSCHI
Dot. Ing. Francesco ROCCHETTI
Dot. Ing. Valentina PESCE
Dot. Ing. Federico CIOCCA
Dot. Ing. Alessandra FRANCESCHINI