


ALLEGATO ALLA DELIBERA
di Giunta n. ____ del ____
Il Dirigente Ing. Giuseppe Belligno
L'Assessore Francesco De Santis

-  strade provinciali
-  strade statali
-  chilometriche
-  centri abitati

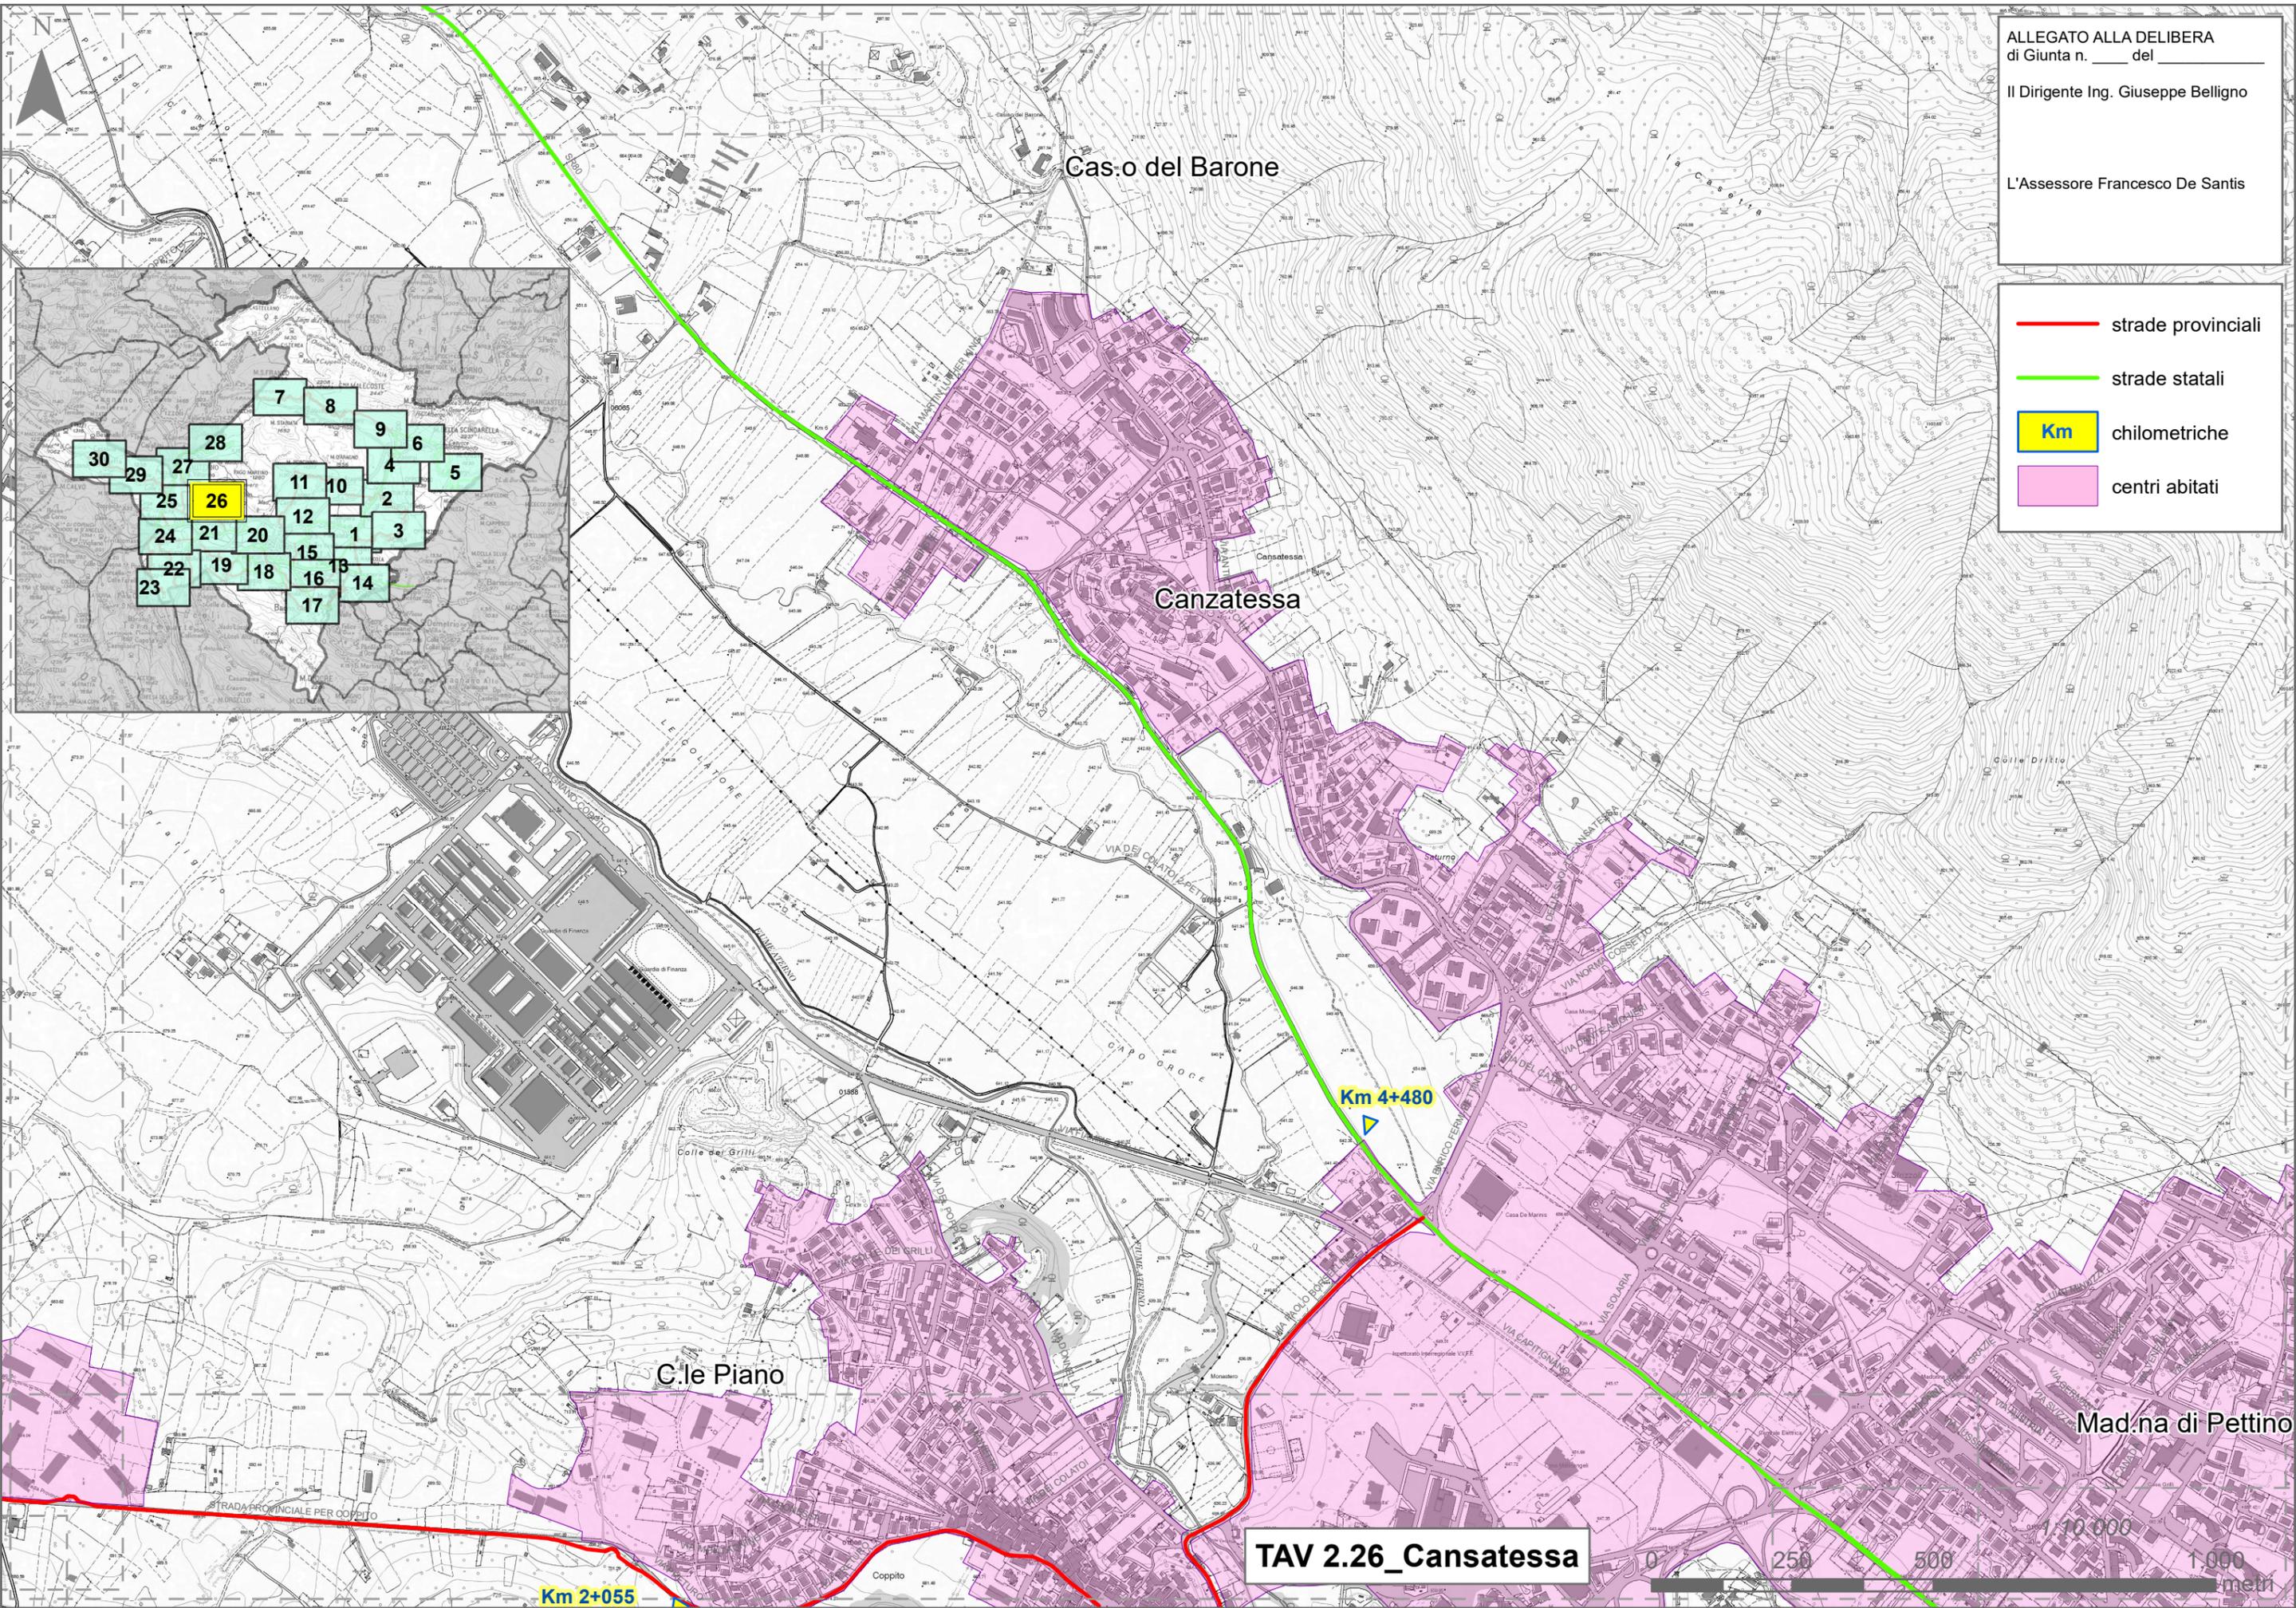

Cas.o del Barone

Cansatessa

C.le Piano

Mad.na di Pettino

TAV 2.26_Cansatessa

Km 2+055

Km 4+480

1:10.000

metri