



UBICAZIONE IMMOBILE: L'AQUILA
Indirizzo: VIA DELLA ZECCA/VIA
S. CHIARA D'ACQUILI
Piano: 2-3
CONDOMINIO NO

DESCRIZIONE IMMOBILE

L'immobile è situato nel centro della città, facilmente raggiungibile anche con i mezzi pubblici. Ha un ingresso principale, comune anche agli altri due appartamenti presenti nel fabbricato, situato su Via Santa Chiara D'Acquili e uno secondario, esclusivo, lungo via della Zecca.

Dalla scala principale si può accedere agli ambienti del secondo piano; si entra in un ampio salone attorno al quale si sviluppano le altre stanze: un soggiorno comunicante con la cucina e un disimpegno che consente l'accesso ad una camera e ad un bagno. Un secondo disimpegno, collegato anche con la scala secondaria, consente l'accesso ad un ripostiglio, una locale lavanderia e un secondo bagno.

La scala interna consente l'accesso al terzo piano dove si trovano cinque locali adibiti a deposito e un disimpegno che permette l'ingresso ad un ripostiglio, un bagno e due camere.

NUMERO LOCALI e SUPERFICI:

| | | |
|-------------------------------------|------------------|--|
| Cucina: | 1 | (mq 20.00) |
| Soggiorno: | 2 | (mq 31.14+42.70) |
| Camere: | 3 | (mq 25.90+14.10+19.75) |
| Bagni: | 3 | 8mq 6.90+6.50+5.50) |
| Locali accessori/disimpegni: | 12 | (mq 3.30+7.30+2.40+4.20+6.75+16.10+8.40+15.65+ 48.40+41.40+6.15+9.05) |
| Balconi/Terrazzi: | 0 | |
| Superficie netta abitazione: | 341.59 mq | |

Agenzia delle Entrate
CATASTO FABBRICATI
Ufficio Provinciale di
L' Aquila

Dichiarazione protocollo n. AQ0061233 del 17/06/2019

Planimetria di u.i.u. in Comune di L'Aquila

Via Santa Chiara D' Acquili

civ. 9

Identificativi Catastali:

Sezione:

Foglio: 100

Particella: 1904

Subalterno: 16

Compilata da:

Fabi Ernesto

Iscritto all'albo:

Geometri


Prov. L' Aquila

N. 1527

Scheda n. 1

Scala 1:200

PIANO SECONDO H=3,00m

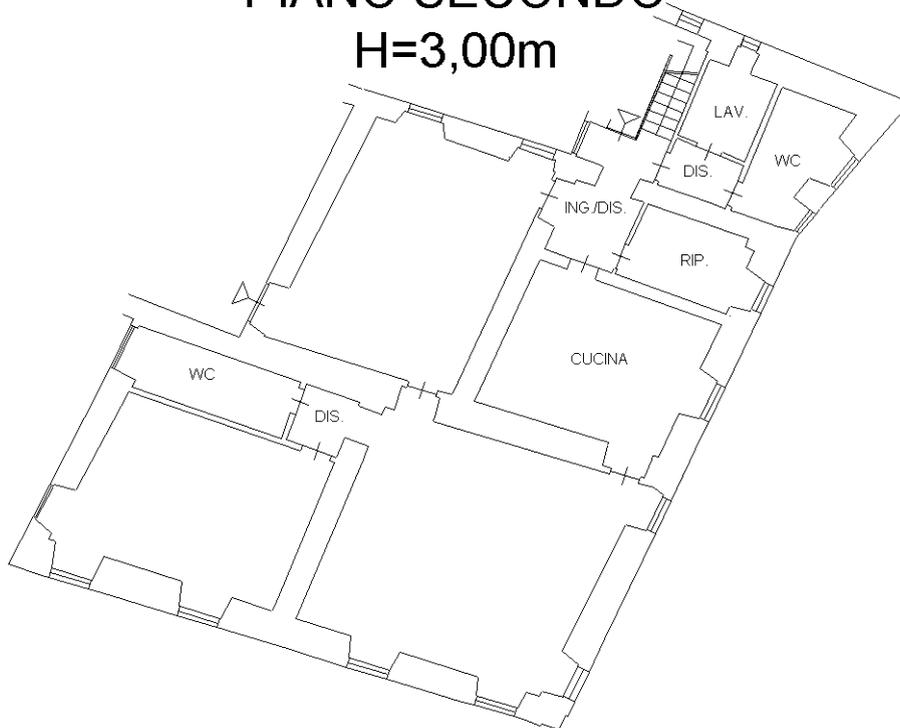

PIANO TERRA



Ultima planimetria in atti