



PRG
OSSERVAZIONI ACCOLTE

REDAZIONE A CURA DELL'UFFICIO DEL PIANO
Dott. Ing. RENATO AMOROSI
Geom. MARCO BOZZARI

Camarda
sostituisce la tavola corrispondente
tav. n° **9/2**
scala 1:2000

COMUNE dell'AQUILA
Dipartimento per la Ricostruzione
Politiche Urbane (Urbanistica, SUAP e SUE)
Servizio P.R.G. e Piani attuativi



Retrocessione di aree edificabili
ai sensi della L.R.18/83 art.33- L.R.58/23 art. 77

SINDACO Francesco Biondi
ASSESSORE Francesco De Santis
DIRETTORE Giuseppe Belligno
P.C. Roberto Spagnoli
GRUPPO DI LAVORO Andrea Ciammelli Maurizio Totò
Abruzzo Progetti S.p.a. Claudio Scimia Valentina Passariello
Giugno 2014

Elaborato Cartografico
P.R.G.
Tav. 9.2

scala 1:2.000

NUOVE DESTINAZIONI URBANISTICHE
Art.63 c.2.II-Zona agricola normale
Art.74-Zona di rispetto dell'abitato

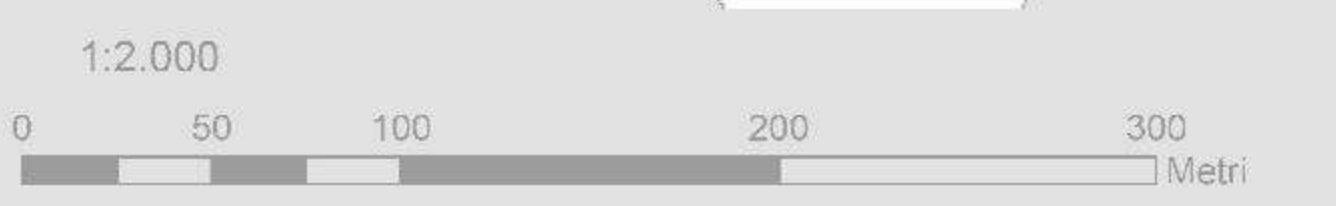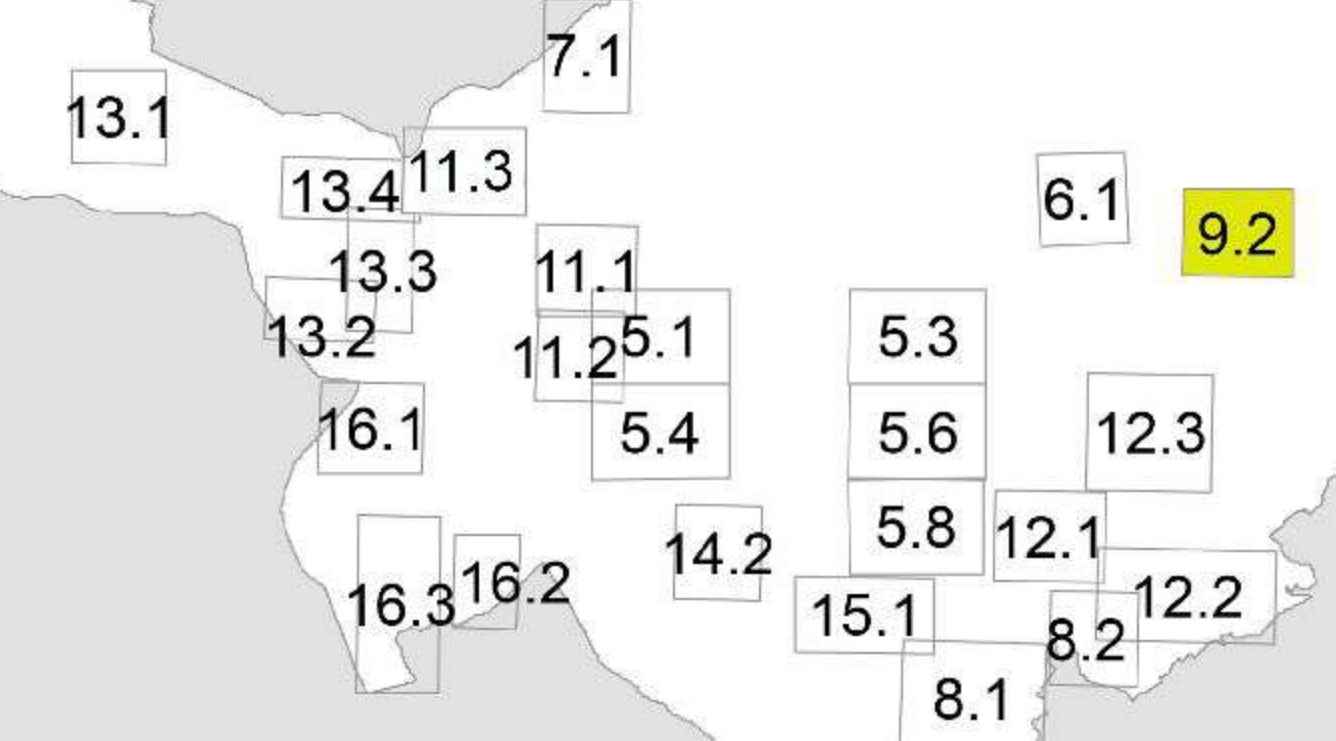

In base al... Commissione Consiliare N°176
7-1977
COMUNE DELL'AQUILA
PRG
PIANO REGOLATORE GENERALE
legge 17/8/42 n°1150 e successive modifiche e integrazioni

ORIGINALE
L'ASSESSORE ALL'URBANISTICA
(Dott. Renato Amorosi)

IL SINDACO
Maggio

IL SEGRETARIO GENERALE
Piero De Luigi

SINDACO SOTTILEGGIO DE MARAS
ASSESSORE ALL'URBANISTICA E AL PAESE SERRA
SEGRETARIO GENERALE EUGENIO SERRA

PROGETTO: P.R.G. REGIONALE EM. AN. 1977
REDAZIONE: UFFICIO DEL PIANO
CAMARDA

tav. n° 9/2 : Camarda
scala 1 / 2.000

