


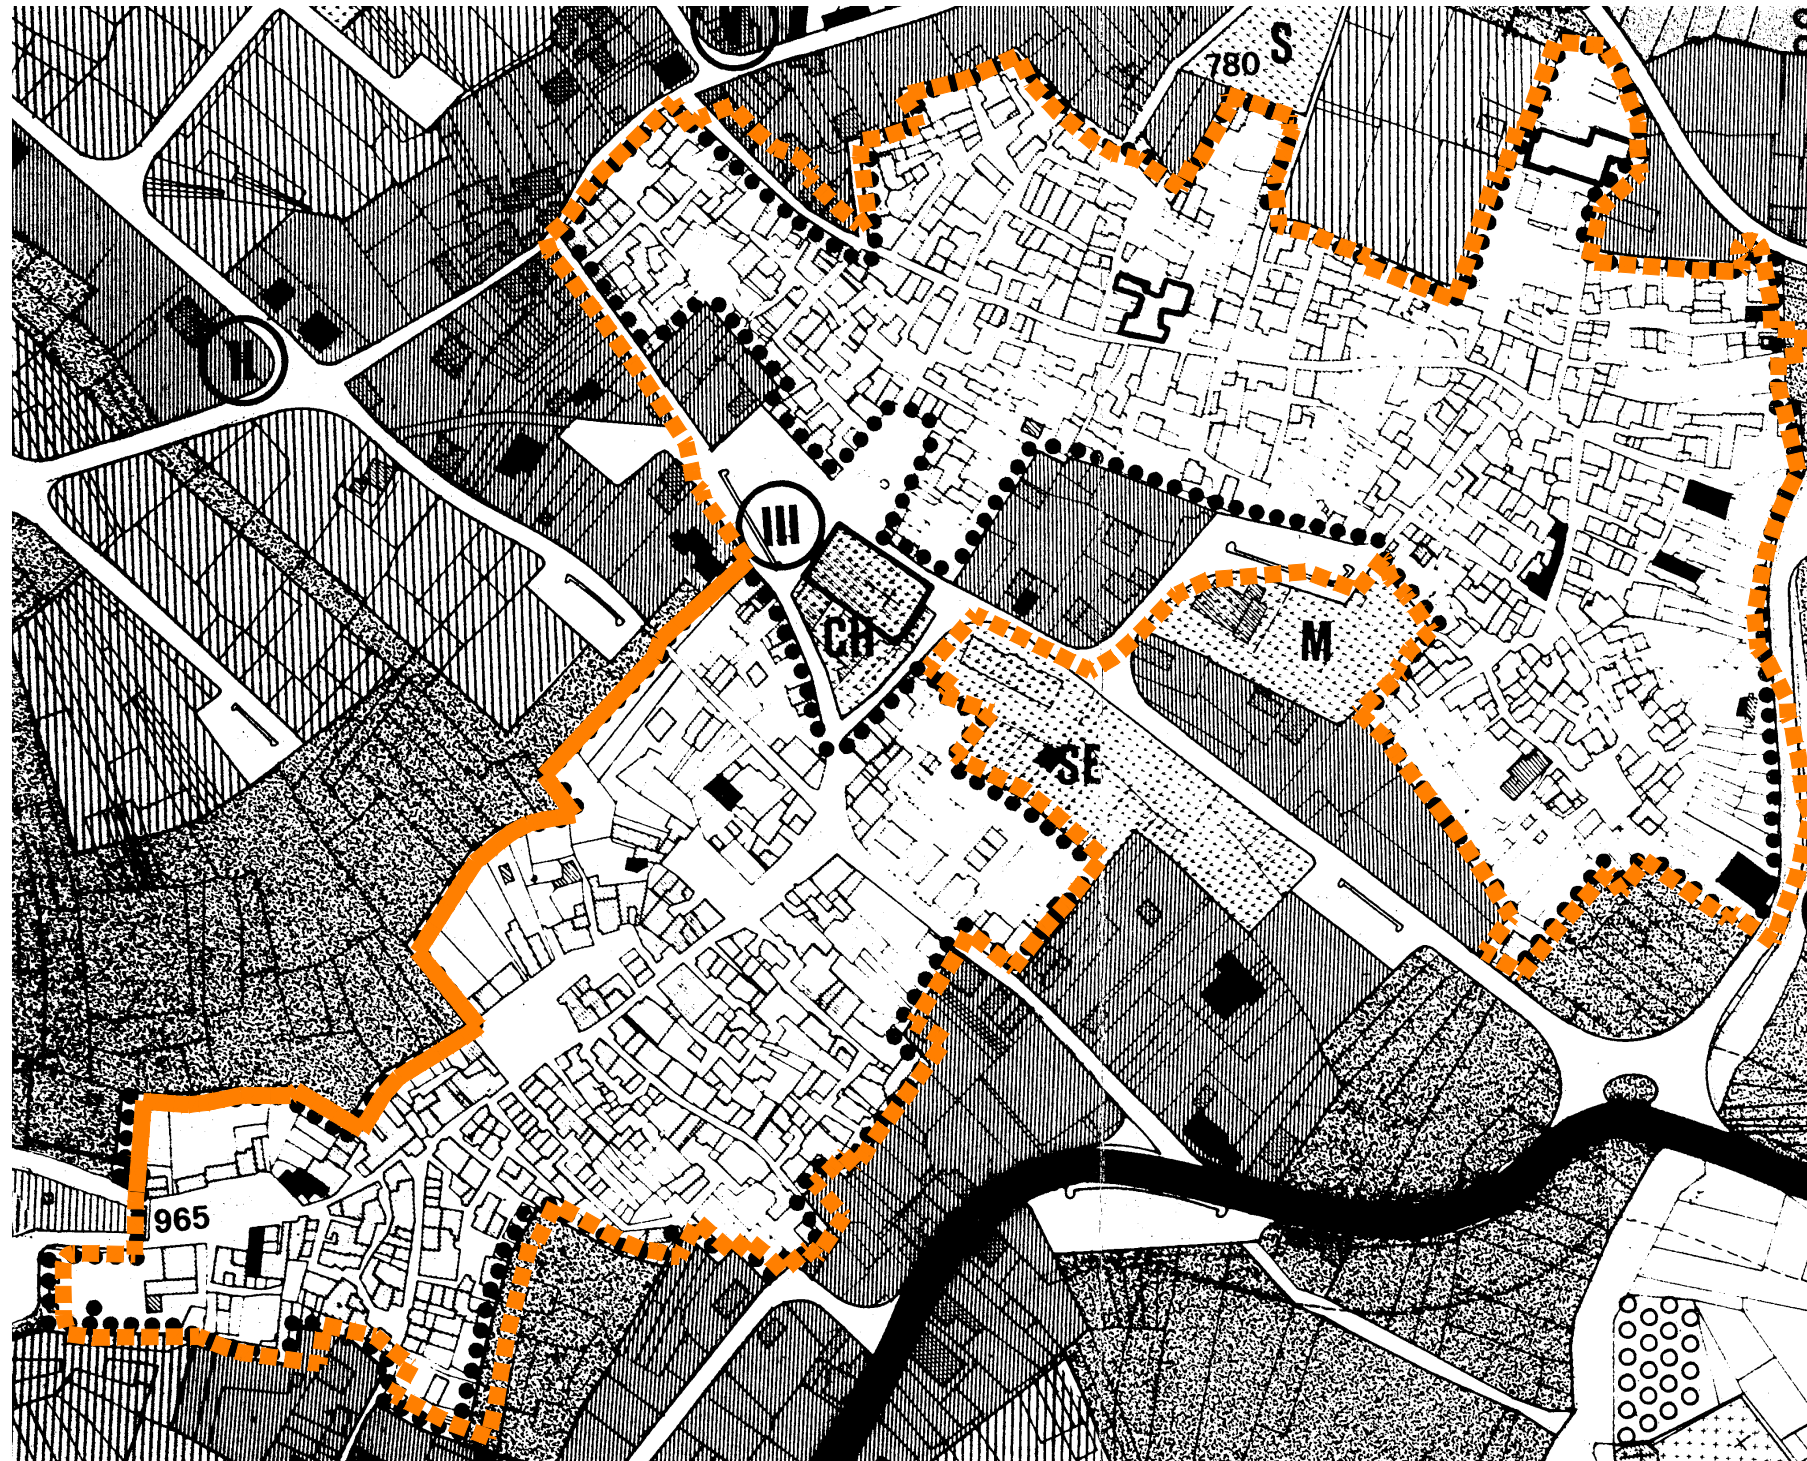

Perimetrazione (ex art. 2 DCR n. 3/2010)
Del.C.C. n. 35 del 30/04/2010



ZONE	ART.	DESTINAZIONE D'USO	SIMBOLOGIA		
			SCALA 1/10.000	SCALA 1/2.000	SCALA 1/1.000
ZONE DI USO PUBBLICO E DI INTERESSE GENERALE	27	ZONA DESTINATA ALLA VIABILITA' E PARCHEGGIO	[Symbol]	[Symbol]	[Symbol]
	28	ZONA FERROVIARIA	[Symbol]	[Symbol]	[Symbol]
	29	ZONA A VERDE PUBBLICO	[Symbol]	[Symbol]	[Symbol]
	29	ZONA A VERDE PUBBLICO ATTREZZATO	[Symbol]	[Symbol]	[Symbol]
	30	ZONA PER SERVIZI PUBBLICI ¹	[Symbol]	[Symbol]	[Symbol]
	32	ZONA PER ATTREZZATURE TECNOLOGICHE	TE	TG	[Symbol]
	33	ZONA PER ATTREZZATURE TECNICHE	TN	TN	[Symbol]
	34	ZONA PER ATTREZZATURE SOCIO-SANITARIE	S	S	S
	35	ZONA PER ATTREZZATURE CULTURALI	CL	CL	[Symbol]
	36	ZONA PER ATTREZZATURE PER L'ISTRUZIONE SECONDARIA	[Symbol]	[Symbol]	[Symbol]
	37	ZONA PER ATTREZZATURE UNIVERSITARIE ¹	[Symbol]	U	[Symbol]
	38	ZONA PER ATTREZZATURE COMMERCIALI	CM	CM	[Symbol]
	39	ZONA PER ATTREZZATURE DIREZIONALI	[Symbol]	D	[Symbol]
	40	ZONA PER ATTREZZATURE RICREATIVE	[Symbol]	R	[Symbol]
41	ZONA PER ATTREZZATURE RICETTIVE ¹	[Symbol]	RA	[Symbol]	
42	ZONA PER ATTREZZATURE MILITARI	[Symbol]	M	[Symbol]	
43	ZONA A PARCO PUBBLICO URBANO-TERRITORIALE	[Symbol]	[Symbol]	[Symbol]	
ZONE RESIDENZIALI	45	ZONA RESIDENZIALE DI RISTRUTTURAZIONE DEL CAPOLUOGO	[Symbol]	[Symbol]	[Symbol]
	46	ZONA RESIDENZIALE DI RISTRUTTURAZIONE DELLE FRAZIONI ¹	[Symbol]	[Symbol]	[Symbol]
	47	ZONA RESIDENZIALE DI COMPLETAMENTO DEL CAPOLUOGO	[Symbol]	[Symbol]	[Symbol]
	48	ZONA RESIDENZIALE DI COMPLETAMENTO DELLE FRAZIONI	[Symbol]	[Symbol]	[Symbol]
	49	ZONA RESIDENZIALE DI ESPANSIONE DEL CAPOLUOGO	[Symbol]	[Symbol]	[Symbol]
	50	ZONA RESIDENZIALE DI ESPANSIONE DI TIPO 1 DELLE FRAZIONI	[Symbol]	[Symbol]	[Symbol]
ZONA SILENTE DEL CAPOLUOGO	51	ZONA RESIDENZIALE DI ESPANSIONE DI TIPO 2 DELLE FRAZIONI	[Symbol]	[Symbol]	[Symbol]
	53	SPAZI INEDIFICATI PUBBLICI, DI USO PUBBLICO E PRIVATI ¹	[Symbol]	[Symbol]	[Symbol]
	54	INTERVENTO DI RESTAURO NELLA ZONA A DEL CENTRO STORICO	[Symbol]	[Symbol]	[Symbol]
ZONE PRODUTTIVE	55	INTERVENTO DI RISANAMENTO CONSERVATIVO NELLA ZONA A DEL CENTRO STORICO	[Symbol]	[Symbol]	[Symbol]
	63	ZONA AGRICOLA DI RISPETTO AMBIENTALE ¹	[Symbol]	[Symbol]	[Symbol]
	63	ZONA AGRICOLA NORMALE ¹	[Symbol]	[Symbol]	[Symbol]
	63	ZONA AGRICOLA INTENSIVA ¹	[Symbol]	[Symbol]	[Symbol]
	66	ZONA AGRICOLA SPECIALE PER L'ALLEVAMENTO	[Symbol]	[Symbol]	[Symbol]
ZONE A VINCOLO SPECIALE	68	ZONA INDUSTRIALE DI COMPLETAMENTO	[Symbol]	[Symbol]	[Symbol]
	69	ZONA INDUSTRIALE DI ESPANSIONE	[Symbol]	[Symbol]	[Symbol]
	71	ZONA ARTIGIANALE DI COMPLETAMENTO	[Symbol]	[Symbol]	[Symbol]
	72	ZONA ARTIGIANALE DI ESPANSIONE	[Symbol]	[Symbol]	[Symbol]
	74	ZONA DI RISPETTO DELL'ABITATO ¹	[Symbol]	[Symbol]	[Symbol]
ZONE A VINCOLO SPECIALE	75	ZONA DESTINATA AI CIMITERI	[Symbol]	[Symbol]	[Symbol]
	76	ZONA DI RISPETTO CIMITERIALE	[Symbol]	[Symbol]	[Symbol]
	77	ZONA DI RISPETTO STRADALE ¹	[Symbol]	[Symbol]	[Symbol]
	78	ZONA DI RISPETTO FERROVIARIO	[Symbol]	[Symbol]	[Symbol]
	79	ZONA D'ACQUA	[Symbol]	[Symbol]	[Symbol]
	80	ZONA DI RISERVA NATURALE	[Symbol]	[Symbol]	[Symbol]
	81	ZONA DI RISERVA NATURALE INTEGRALE	[Symbol]	[Symbol]	[Symbol]
	82	ZONA DI RISPETTO DELLA MONTAGNA ¹	[Symbol]	[Symbol]	[Symbol]
	82	ZONA SCIABILE ¹	[Symbol]	[Symbol]	[Symbol]
	83	EDIFICI DI PARTICOLARE PREGIO STORICO, ARTISTICO ED AMBIENTALE NON RICADENTI ALL'INTERNO DELLA ZONA A DEL CENTRO STORICO ¹	[Symbol]	[Symbol]	[Symbol]
84	ZONA A VERDE PUBBLICO DI RISPETTO SPECIALE PER LA SORGENTE DI PILE ¹	[Symbol]	[Symbol]	[Symbol]	
85	ZONA RISERVATA AL P.B.E.P.	[Symbol]	[Symbol]	[Symbol]	



COMUNE DI L'AQUILA

Assessorato alla Ricostruzione e Pianificazione
Settore Pianificazione e Ripianificazione del Territorio

Frazione: ARISCHIA