

Messa in sicurezza degli edifici tav.6



Art.46 Prg '75 - zona residenziale di ristrutturazione delle frazioni

DCR n. 3/2010:

PERIMETRAZIONE E AMBITI DI RICOSTRUZIONE



Perimetrazione (ex art. 2 DCR n. 3/2010) DCC n. 35 del 30/04/2010



Ambito A - Città/borghi storici Avviso Pubblico del 21/10/2010 prot. n. 1760



Aree fattibilità a breve termine all'interno dell'ambito A

MESSA IN SICUREZZA DEGLI EDIFICI




Puntellamenti eseguiti



Puntellamenti da eseguire



Tessuto edilizio - Base catastale

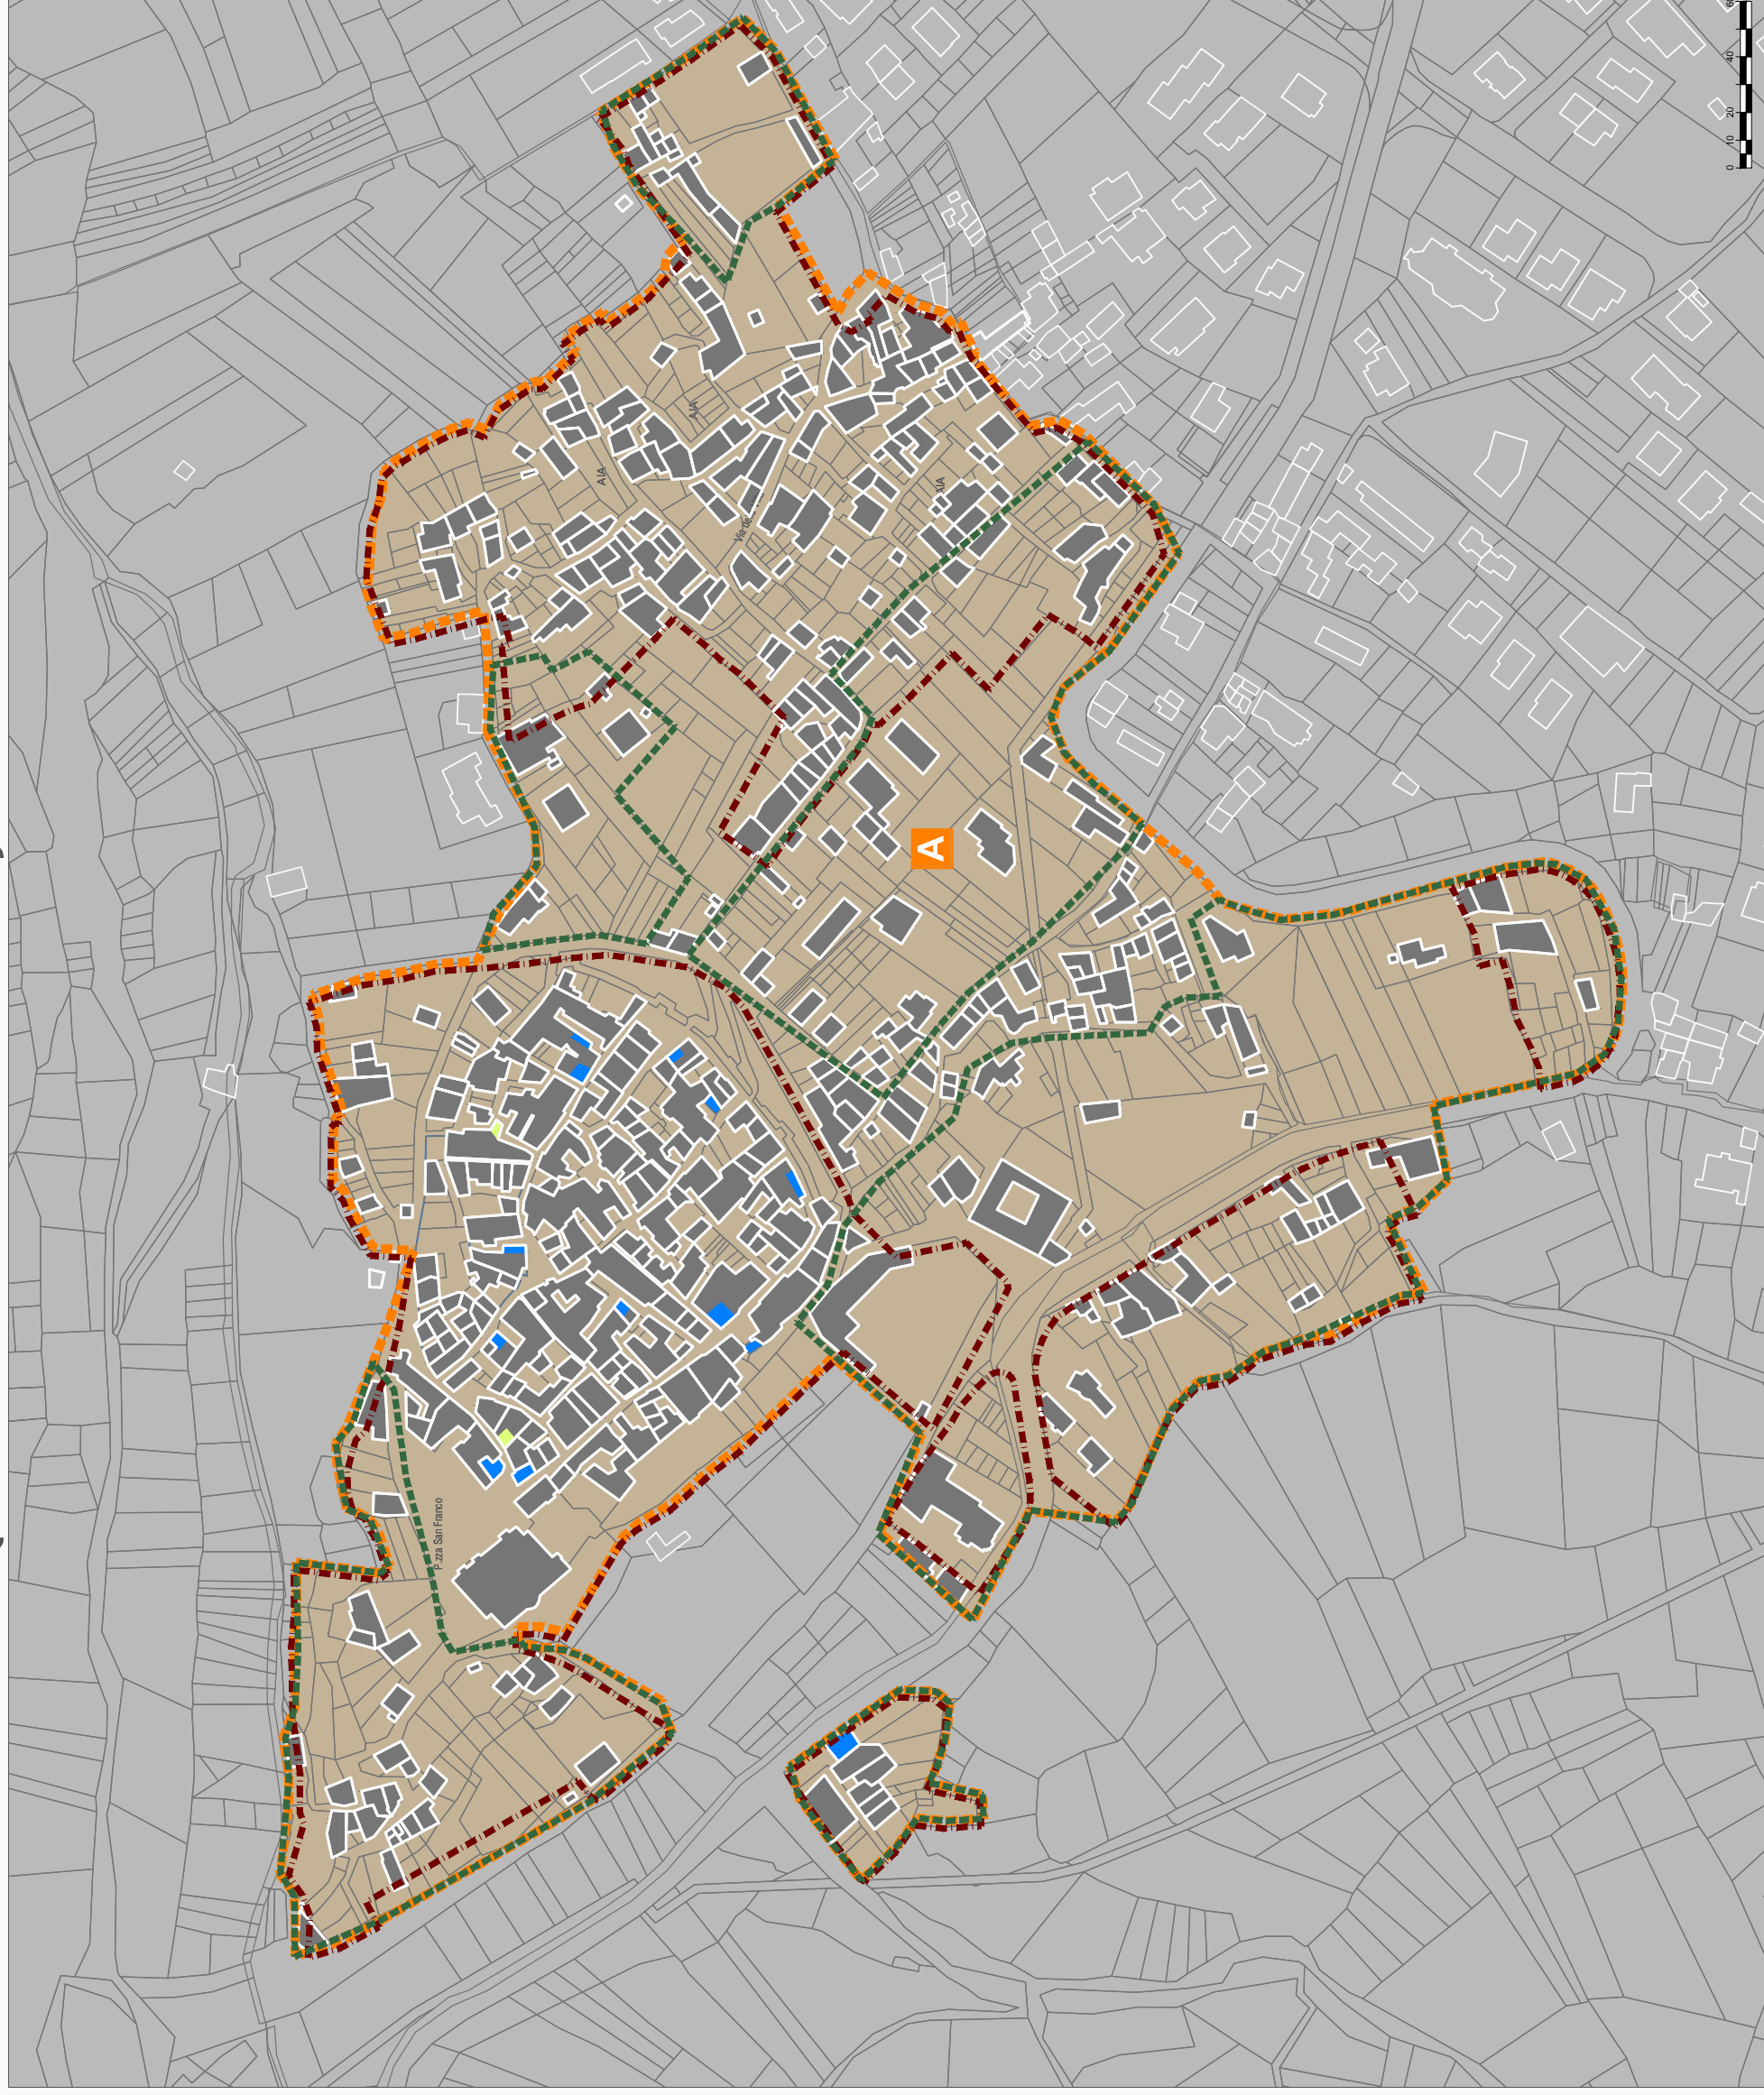

In collaborazione con il Settore Emergenza sisma e Ricostruzione privata



COMUNE DI L'AQUILA

Assessorato alla Ricostruzione e Pianificazione

Settore Pianificazione e Ripianificazione del Territorio

Frazione: ASSERGI