


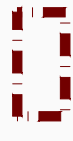






Messa in sicurezza degli edifici **tav.6**

-  Art.46 Prg '75 - zona residenziale di ristrutturazione delle frazioni
- DCR n. 3/2010:
PERIMETRAZIONE E AMBITI DI RICOSTRUZIONE
-  Perimetrazione (ex art. 2 DCR n. 3/2010)
DCC n. 35 del 30/04/2010
-  Ambito A - Città/borghi storici
Avviso Pubblico del 21/10/2010 prot. n. 1760
-  Aree fattibilità a breve termine all'interno dell'ambito A

- MESSA IN SICUREZZA DEGLI EDIFICI
-  Puntellamenti eseguiti
 -  Puntellamenti da eseguire
 -  Tessuto edilizio - Base catastale

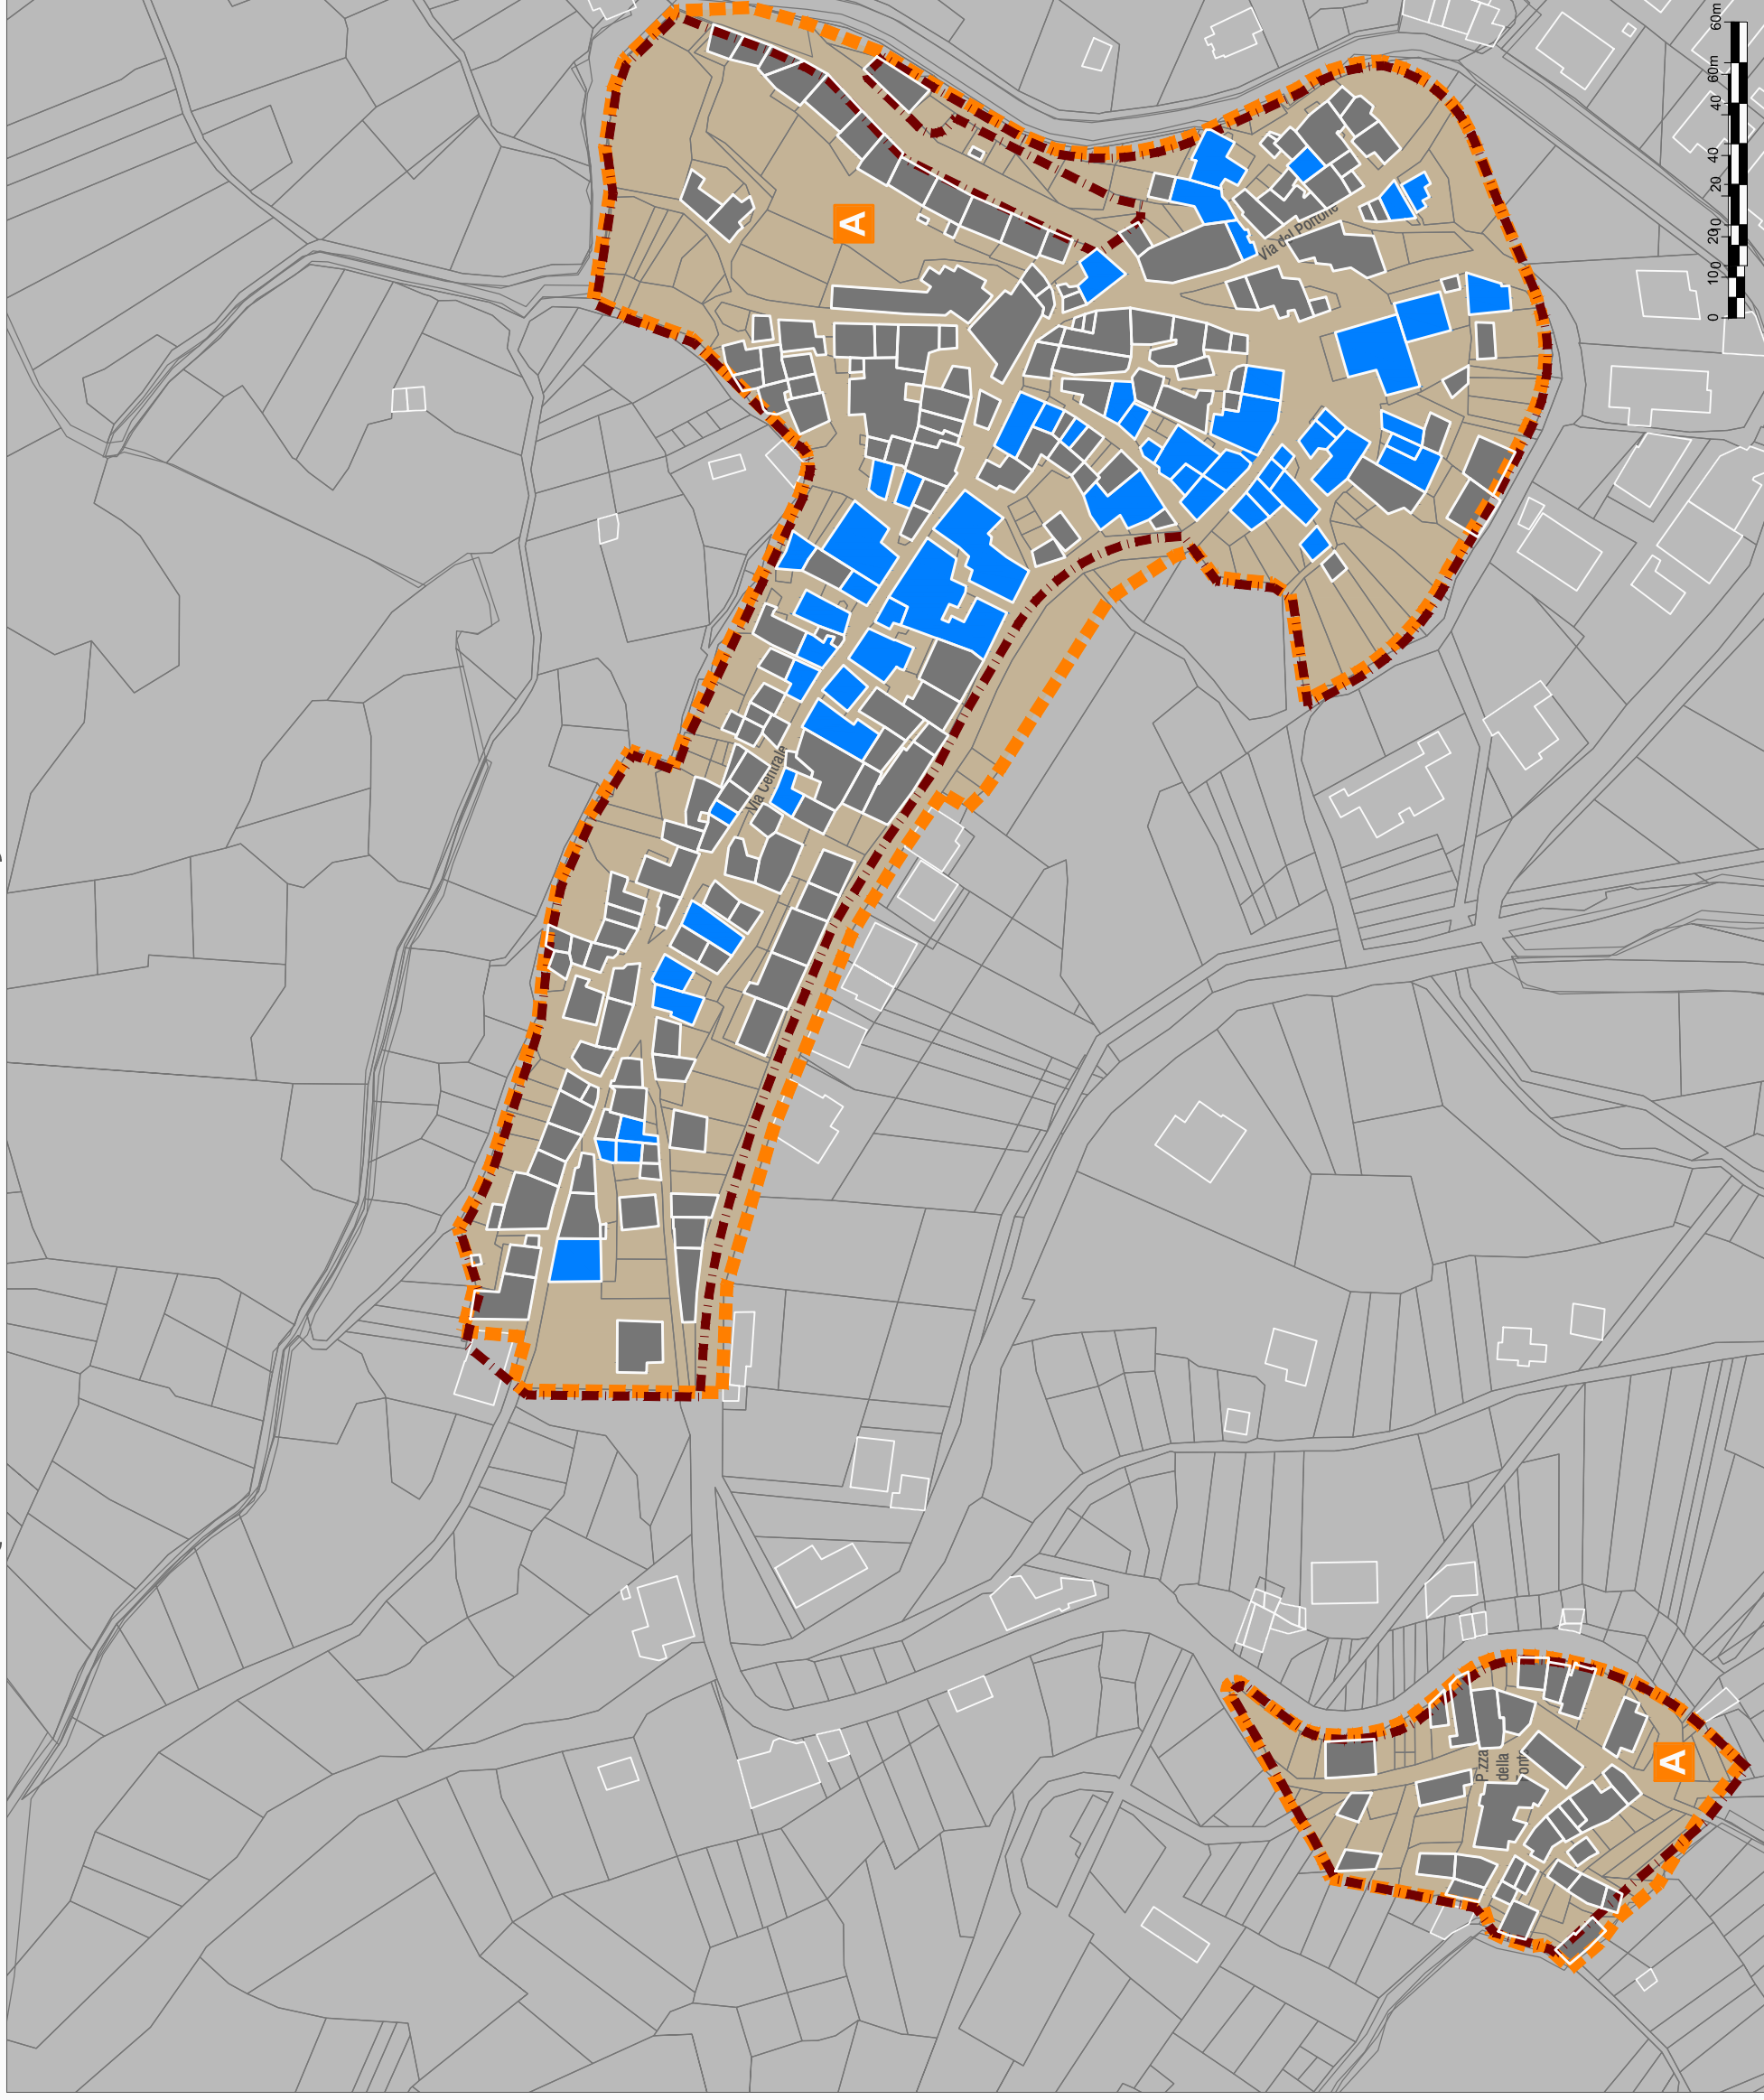

In collaborazione con il Settore Emergenza sisma e Ricostruzione privata



COMUNE DI L'AQUILA

Assessorato alla Ricostruzione e Pianificazione
Settore Pianificazione e Ripianificazione del Territorio

Frazione: BAGNO GRANDE E RIPA