


**Beni culturali e paesaggistici.
Spazi pubblici** **tav.3**

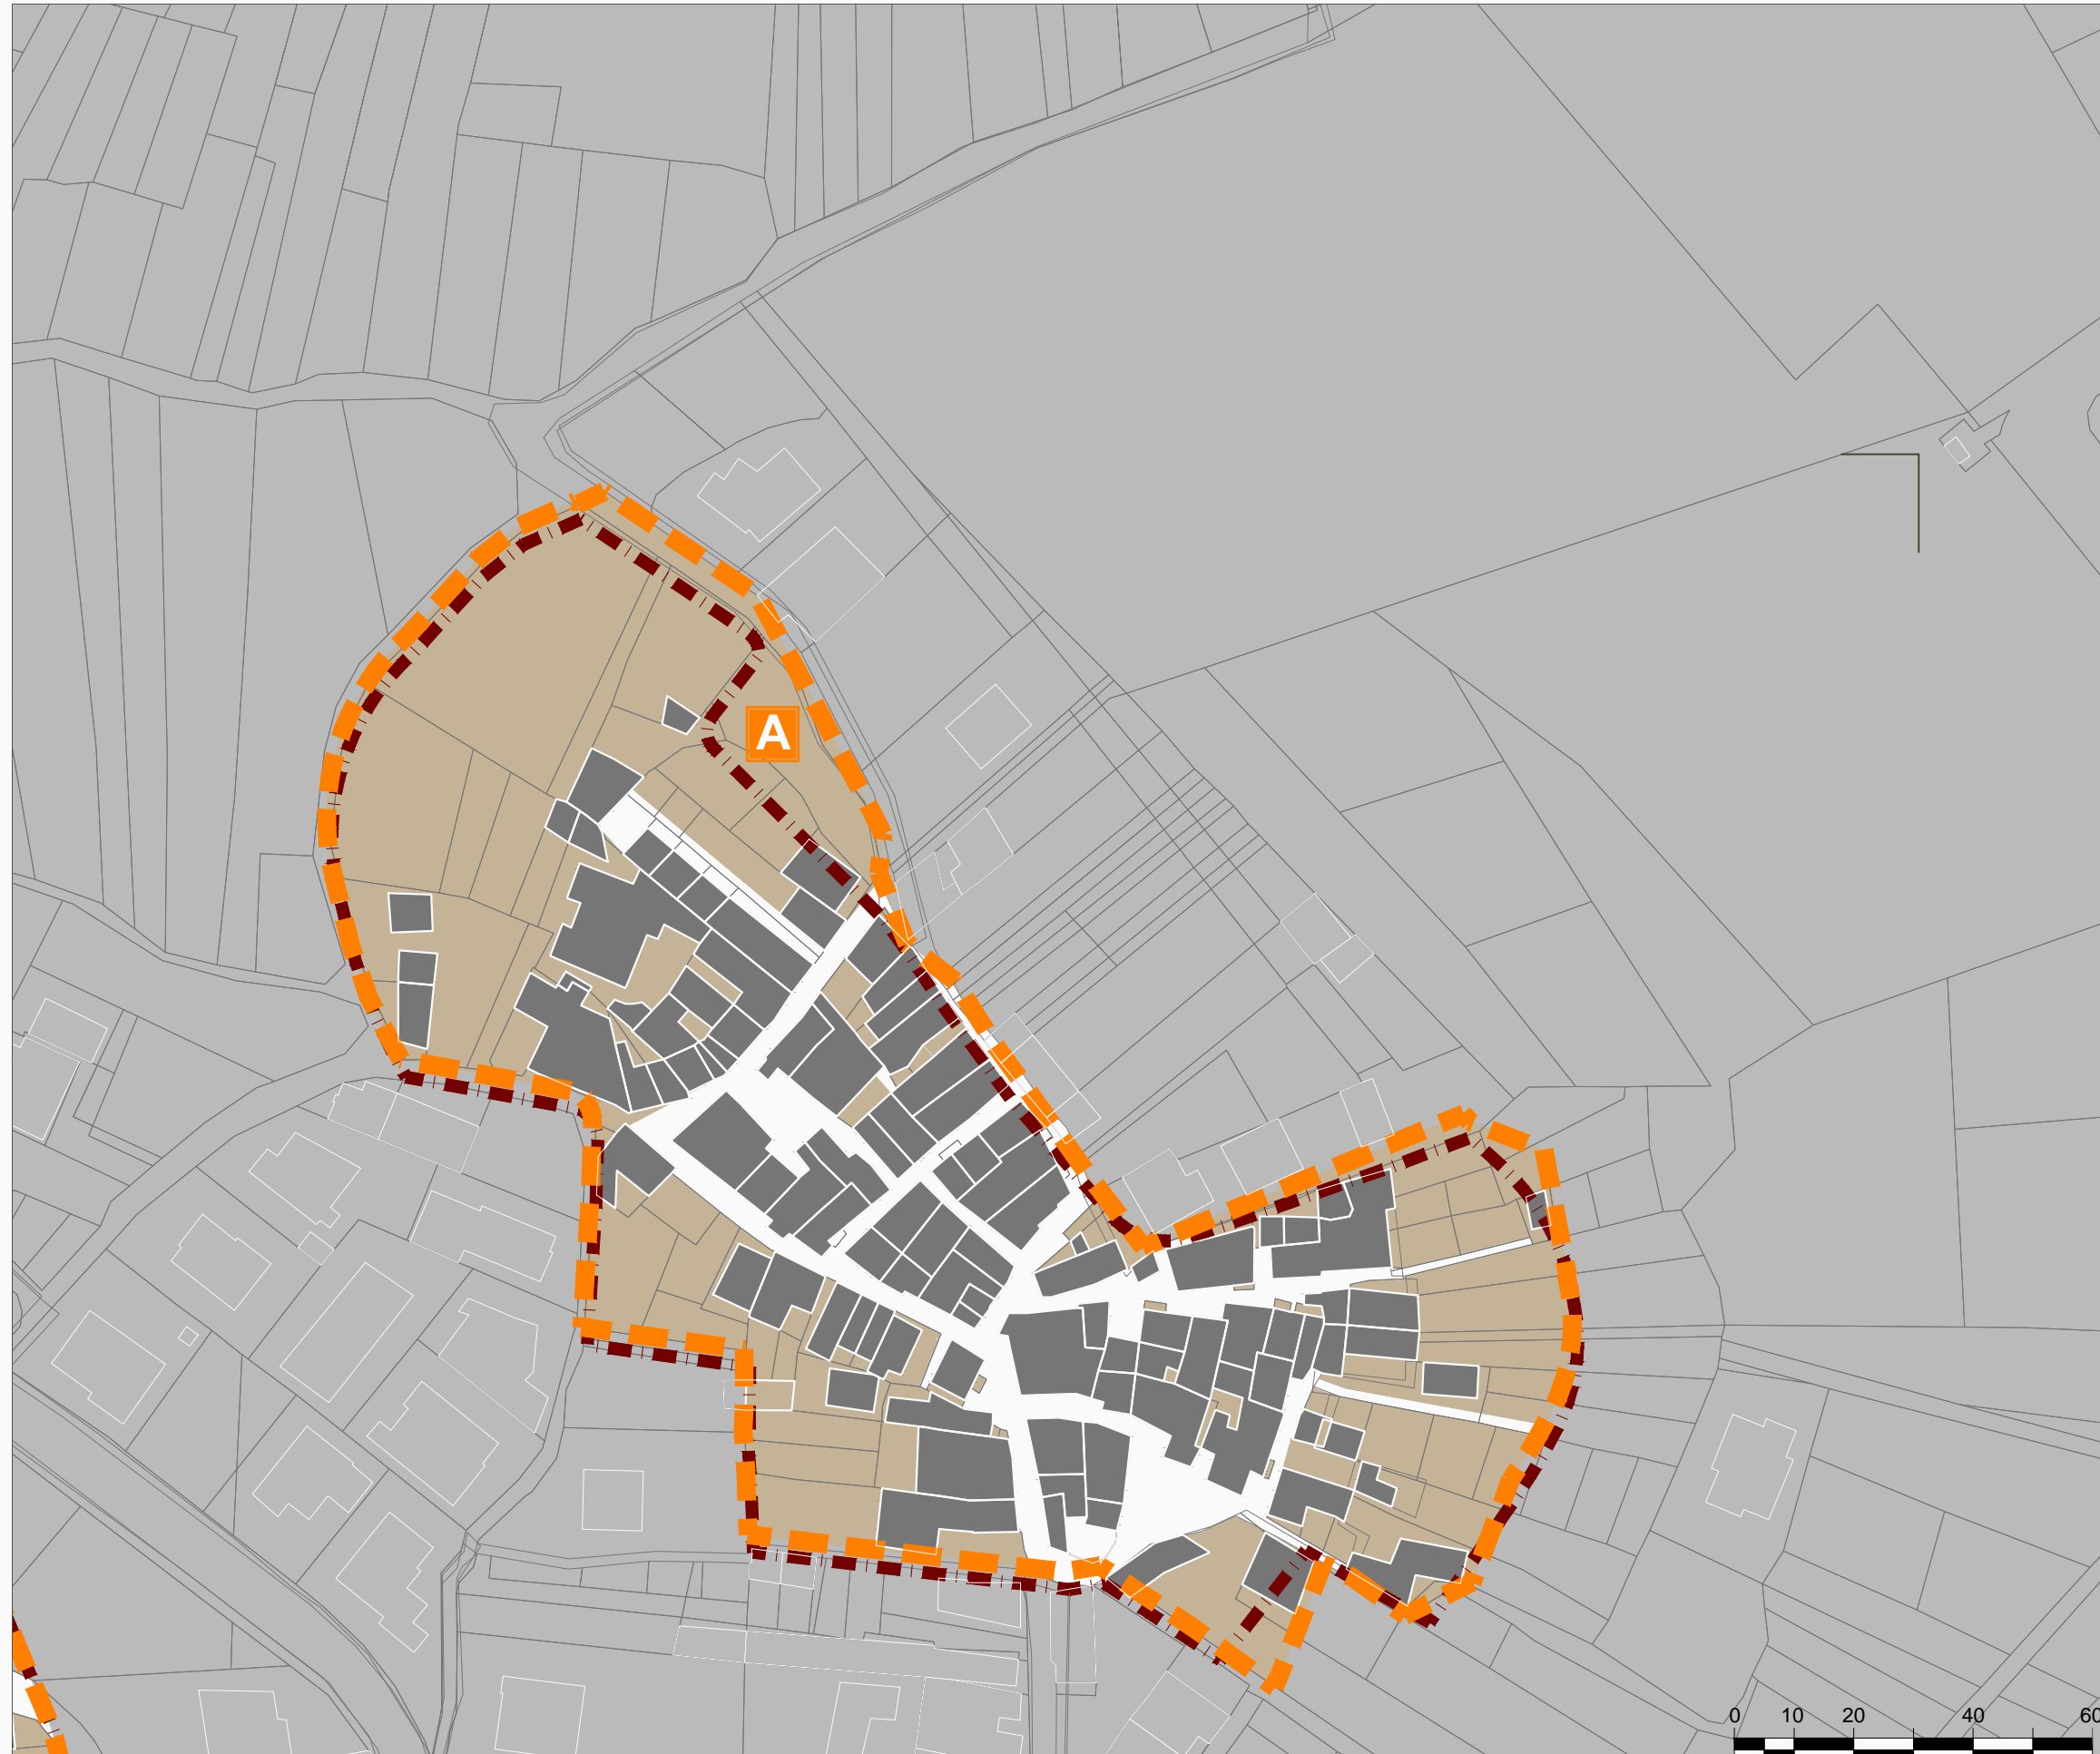

Art.46 Prg '75 - zona residenziale di ristrutturazione delle frazioni

DCR n. 3/2010:
PERIMETRAZIONE E AMBITI DI RICOSTRUZIONE

Perimetrazione (ex art. 2 DCR n. 3/2010)
Del.C.C. n. 35 del 30/04/2010

A Ambito A - Città/borghi storici
Avviso Pubblico del 21/10/2010 prot. n. 1760

Strade, piazze e aie

Beni culturali - parte II del DLgvo 42/2004 *

Tessuto edilizio - Base catastale

Aree libere

VINCOLI DLgs n°42/04 e ssmii
Art. 142 (vincoli ex. L431/85)

lett.a, b, c
Fascia di rispetto della costa, dei laghi,
dei fiumi e dei torrenti

lett.d
Montagne oltre i 1200 m slm

lett.e
Ghiacciai

lett.f
Parchi e riserve

lett.g
Boschi

lett.h
Università agrarie e usi civici

lett.i
Zone umide

lett.m
Zone di interesse archeologico

Tratturo
Art. 146 (vincoli ex. RD n. 1497/39)

elementi areali
elementi lineari
elementi puntuali
Beni paesaggistici
vincoli ex. RD n. 1497/39

* la tavola non è esaustiva di tutti i decreti di vincoli emessi della S.B.A.P.

COMPUTO SUPERFICI E VOLUMI	
Sup. complessiva Ambito A - D.C.C. 35/2010	16.770 mq
Sup. complessiva strade e piazze	2.860 mq
Sup. coperta	6.960 mq
Volumetria complessiva esistente	55.680 mc

