




Aggregati Edilizi
 OPCM 3820/2010 s.m.i. **tav.9**

 Art.46 Prg '75 - zona residenziale di ristrutturazione delle frazioni

DCR n. 3/2010:
 PERIMETRAZIONE E AMBITI DI RICOSTRUZIONE


 Perimetrazione (ex art. 2 DCR n. 3/2010)
 Del.C.C. n. 35 del 30/04/2010

 Ambito A - Città/borghi storici
 Avviso Pubblico del 21/10/2010 prot. n. 1760

 Aree con fattibilità a breve termine
 all'interno dell'ambito A

OPCM 3820/2010
 IDENTIFICAZIONE AGGREGATI EDILIZI

 **123** Aggregati identificati

 Aggregati identificati con riserva
 (proposte sovrapposte o separazioni da precisare)


 Aggregati identificati d'ufficio


 Edificio Singolo in ambito A

 Edificio Singolo in area a fattibilità a breve termine
 all'interno dell'ambito A

 Porzione di aggregato

 Confine aggregato, porzione, edificio singolo

 Proposta associata

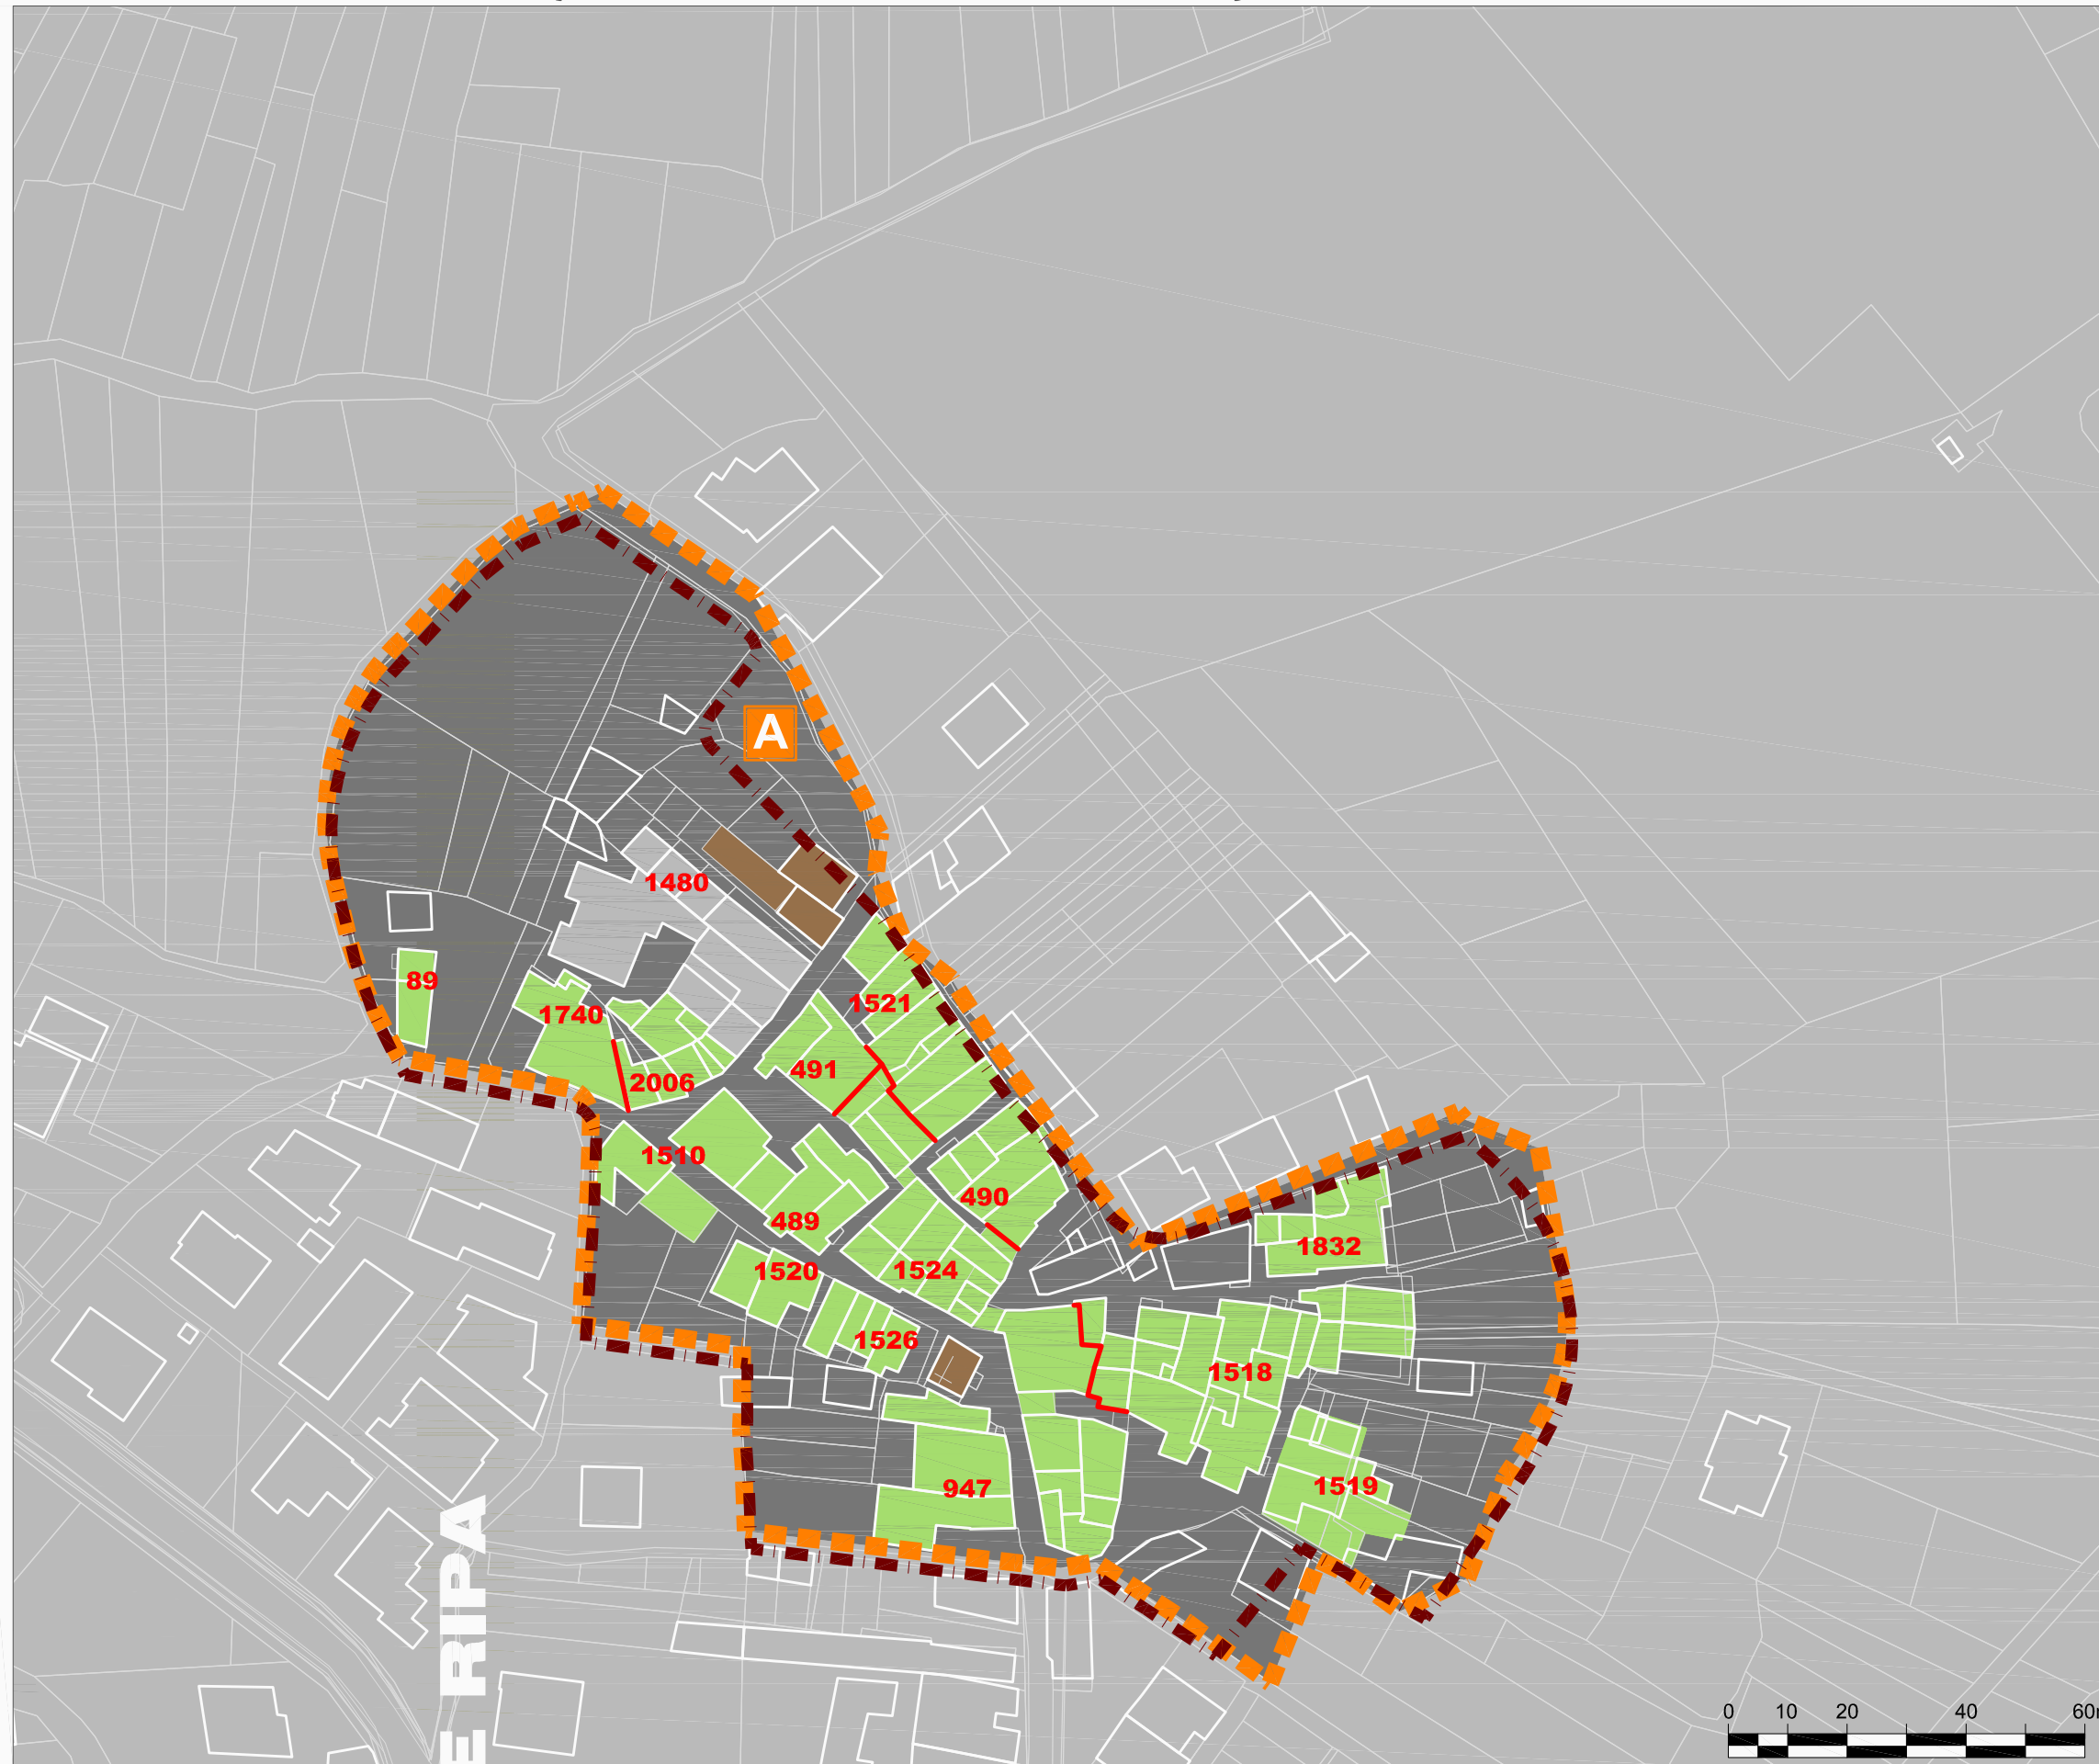

COMUNE DI L'AQUILA

Assessorato alla Ricostruzione e Pianificazione
 Settore Pianificazione e Ripianificazione del Territorio

Frazione: BAGNO PICCOLO