


**Tipologie degli interventi privati**  
**tav.10**

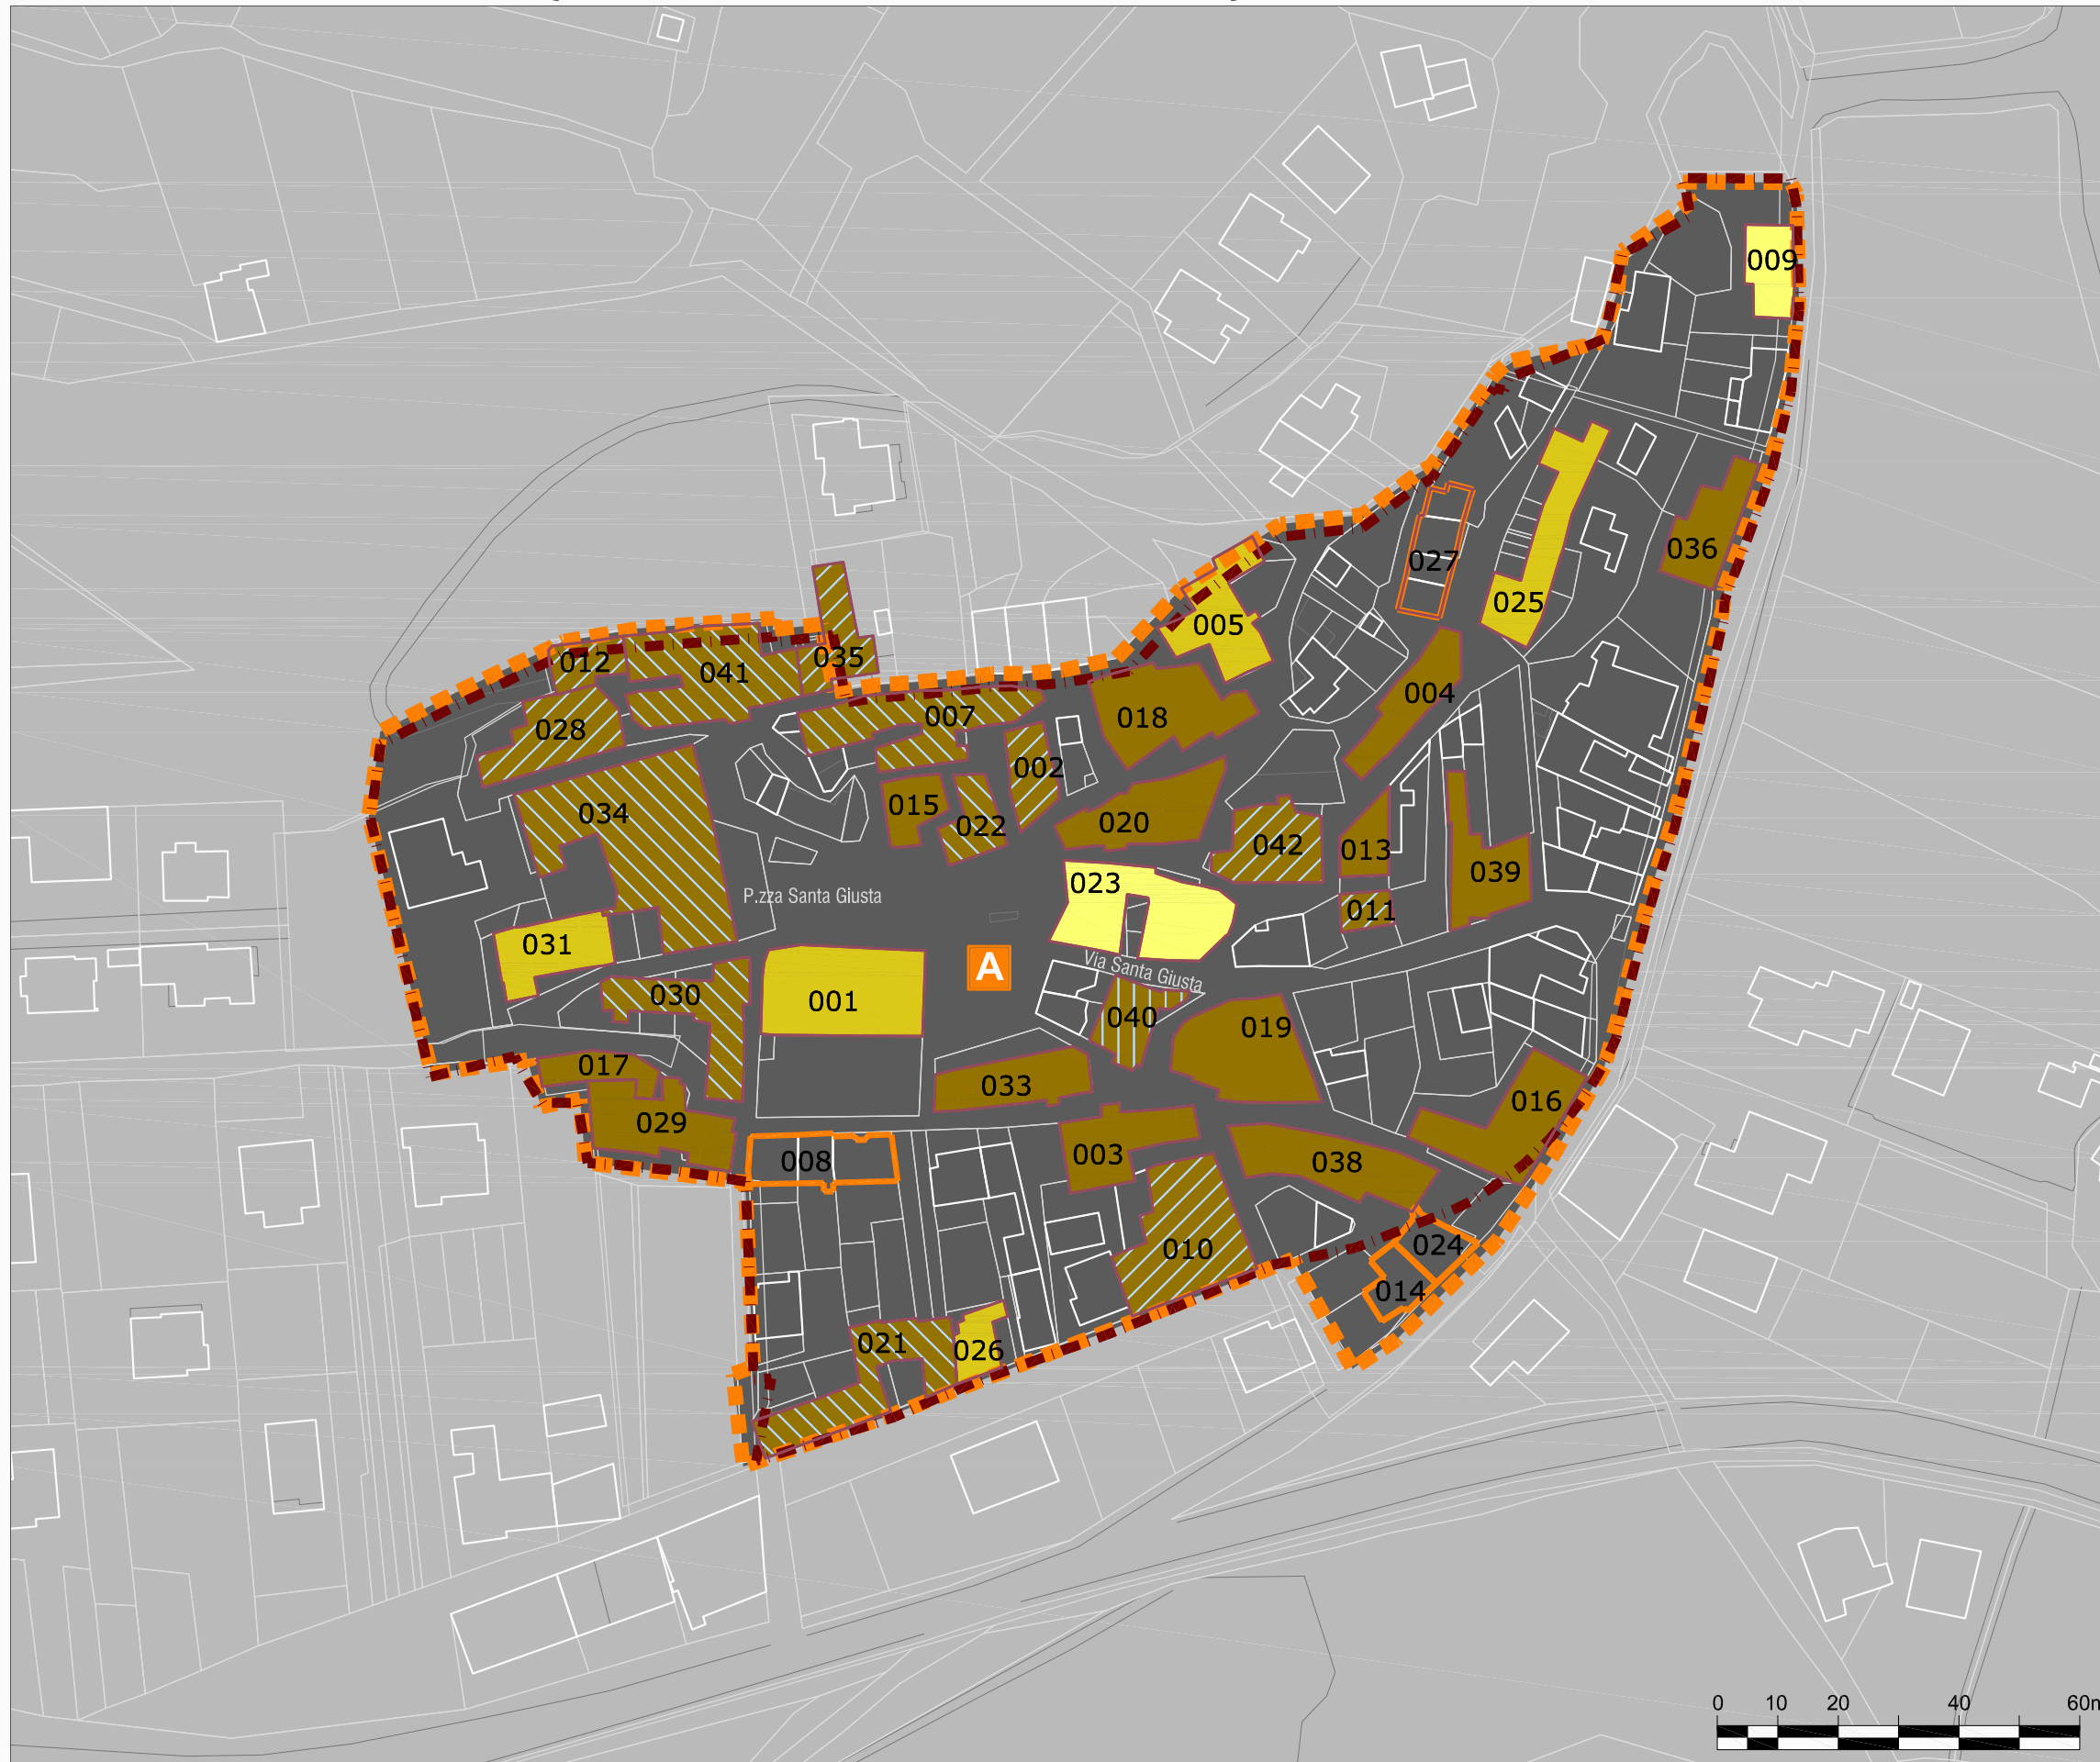

Art.46 Prg '75 - zona residenziale di ristrutturazione delle frazioni

DCR n. 3/2010:  
PERIMETRAZIONE E AMBITI DI RICOSTRUZIONE

Perimetrazione (ex art. 2 DCR n. 3/2010) Del.C.C. n. 35 del 30/04/2010

Ambito A - Città/borghi storici Avviso Pubblico del 21/10/2010 prot. n. 1760

Aree con fattibilità a breve termine all'interno dell'ambito A

DPR 380/2001 Art. 3 comma 1  
TIPOLOGIE DEGLI INTERVENTI PROPOSTI

Manutenzione straordinaria (lett.b)

Restauro e risanamento (lett.c)

Ristrutturazione edilizia (lett.d)

Ristrutturazione urbanistica (lett.f)

**123** Identificativo proposta di intervento privata

Proposta in corso di definizione

Proposta associata

PROPOSTE DI DEMOLIZIONI

Demolizione totale

Demolizione parziale

Eventuale demolizione totale

Eventuale demolizione parziale

