


**Beni culturali e paesaggistici.  
Spazi pubblici** **tav.3**

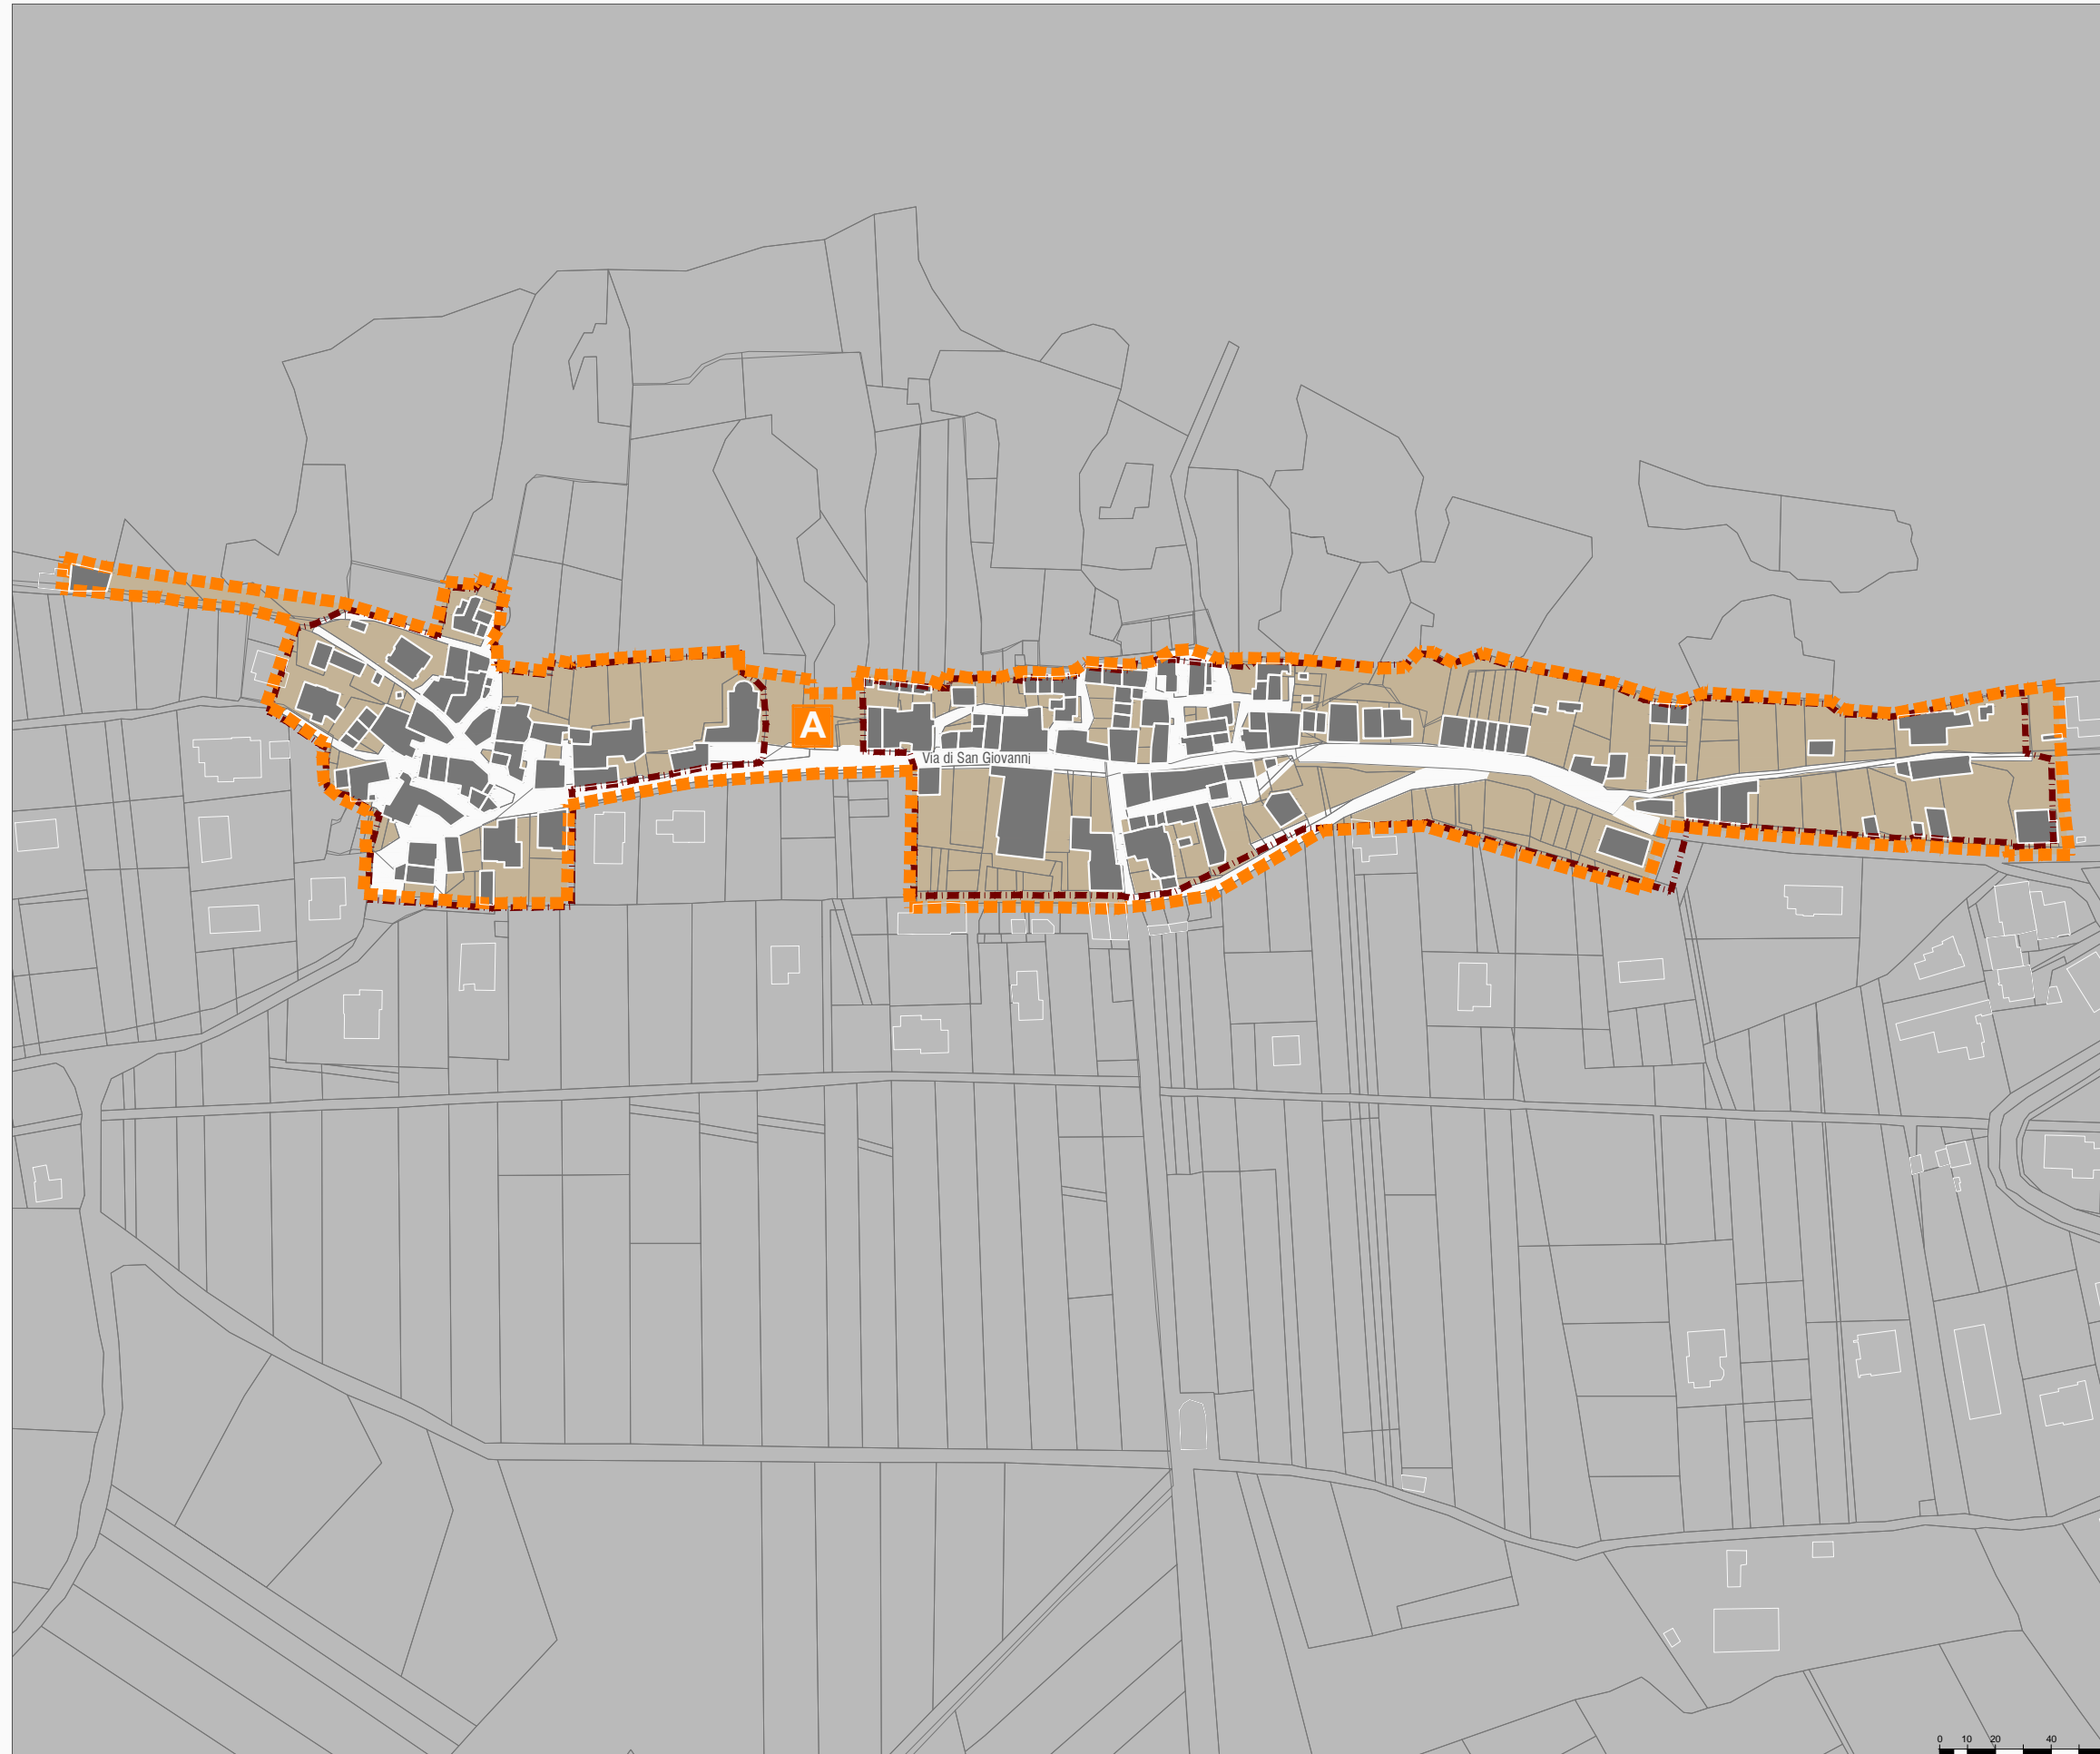

Art.46 Prg '75 - zona residenziale di ristrutturazione delle frazioni

DCR n. 3/2010:  
PERIMETRAZIONE E AMBITI DI RICOSTRUZIONE

Perimetrazione (ex art. 2 DCR n. 3/2010)  
Del.C.C. n. 35 del 30/04/2010

**A** Ambito A - Città/borghi storici  
Avviso Pubblico del 21/10/2010 prot. n. 1760

Strade, piazze e aie

Beni culturali - parte II del DLgvo 42/2004 \*

Tessuto edilizio - Base catastale

Aree libere

VINCOLI DLgs n°42/04 e ssmmii  
Art. 142 (vincoli ex. L431/85)

lett.a, b, c  
Fascia di rispetto della costa, dei laghi,  
dei fiumi e dei torrenti

lett.d  
Montagne oltre i 1200 m slm

lett.e  
Ghiacciai

lett.f  
Parchi e riserve

lett.g  
Boschi

lett.h  
Università agrarie e usi civici

lett.i  
Zone umide

lett.m  
Zone di interesse archeologico

Tratturo

Art. 146 (vincoli ex. RD n. 1497/39)

elementi areali

elementi lineari


elementi puntuali

Beni paesaggistici  
vincoli ex. RD n. 1497/39

\* la tavola non è esaustiva di tutti i decreti di vincoli emessi della S.B.A.P.

**COMPUTO SUPERFICI E VOLUMI**

Sup. complessiva Ambito A - D.C.C. 35/2010	42.000 mq
Sup. complessiva strade e piazze	8.970 mq
Sup. coperta	12.310 mq
Volumetria complessiva esistente	86.170 mc

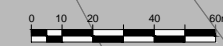

**COMUNE DI L'AQUILA**

Assessorato alla Ricostruzione e Pianificazione  
Settore Pianificazione e Ripianificazione del Territorio

**Frazione: CESE DI PRETURO**