



**Tipologie degli interventi privati**  
**tav.10**

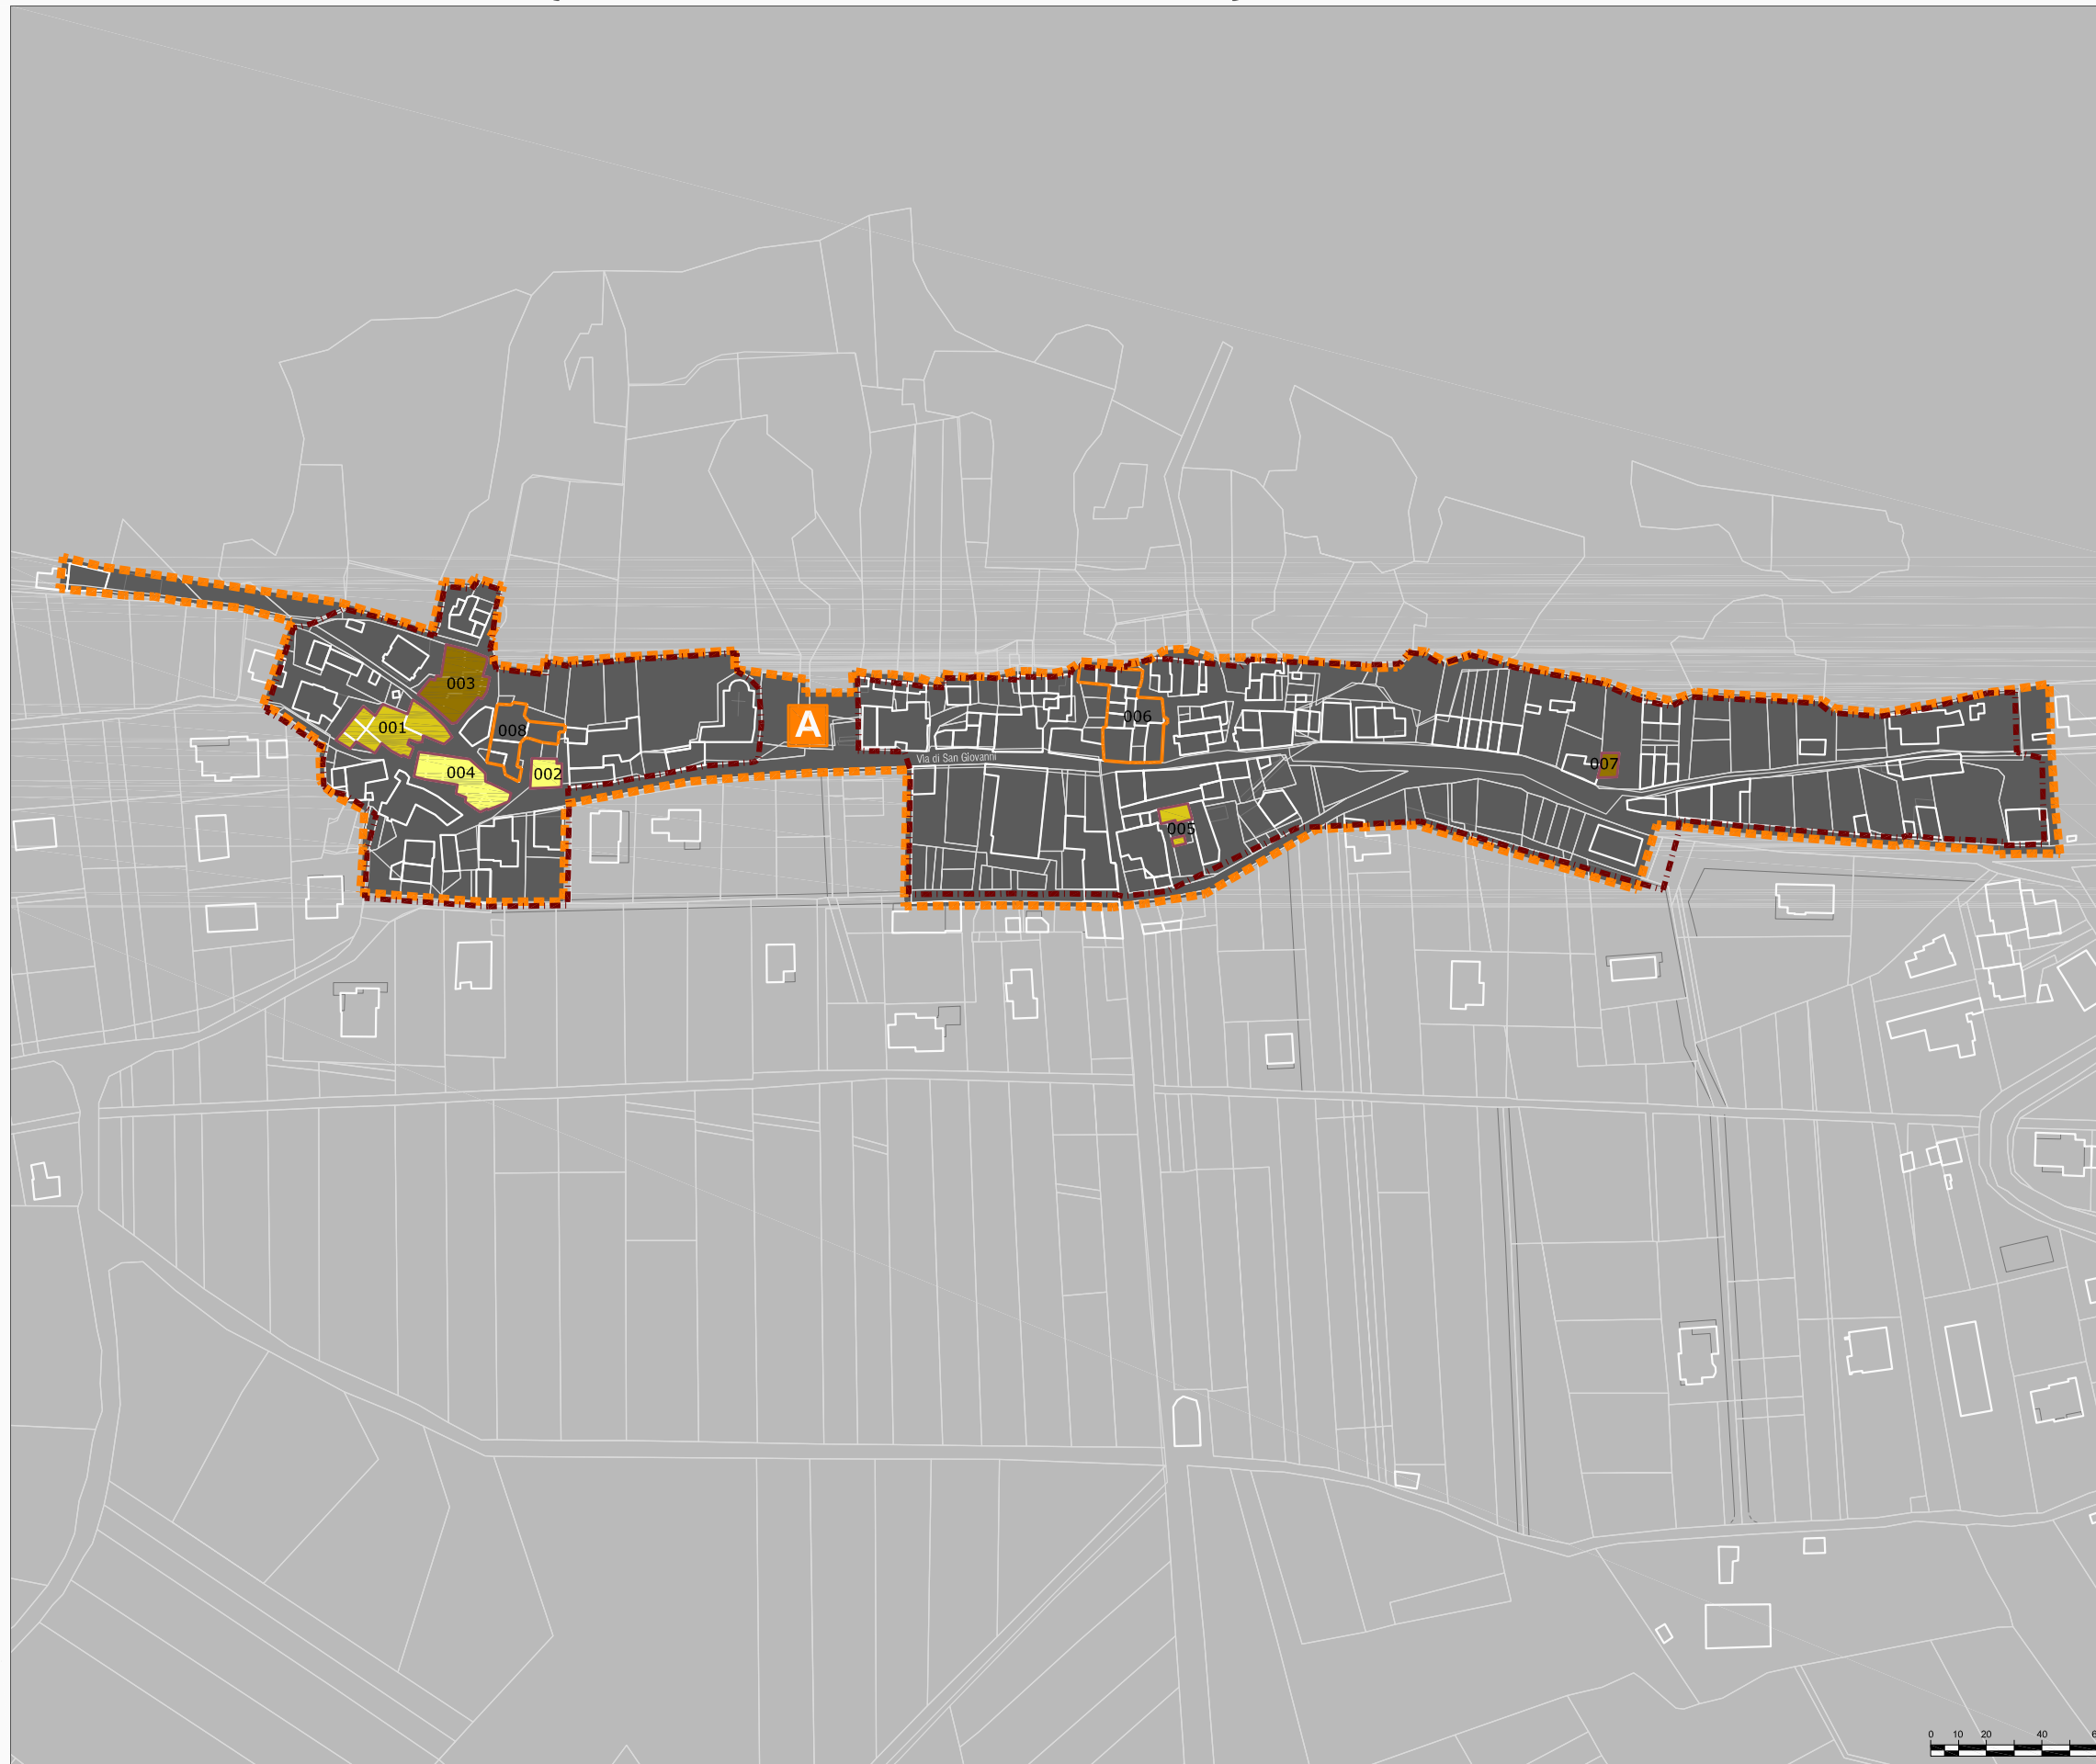

 Art.46 Prg '75 - zona residenziale di ristrutturazione delle frazioni

DCR n. 3/2010:  
PERIMETRAZIONE E AMBITI DI RICOSTRUZIONE


 Perimetrazione (ex art. 2 DCR n. 3/2010) Del.C.C. n. 35 del 30/04/2010


 Ambito A - Città/borghi storici Avviso Pubblico del 21/10/2010 prot. n. 1760


 Aree con fattibilità a breve termine all'interno dell'ambito A

DPR 380/2001 Art. 3 comma 1  
TIPOLOGIE DEGLI INTERVENTI PROPOSTI

 Manutenzione straordinaria (lett.b)


 Restauro e risanamento (lett.c)

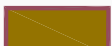 Ristrutturazione edilizia (lett.d)

 Ristrutturazione urbanistica (lett.f)

**123** Identificativo proposta di intervento privata

 Proposta in corso di definizione

 Proposta associata

PROPOSTE DI DEMOLIZIONI

 Demolizione totale

 Demolizione parziale

 Eventuale demolizione totale

 Eventuale demolizione parziale



**COMUNE DI L'AQUILA**

Assessorato alla Ricostruzione e Pianificazione  
Settore Pianificazione e Ripianificazione del Territorio

**Frazione: CESE DI PRETURO**