


Ipotesi di sub-ambiti di intervento unitario tav. 1 1

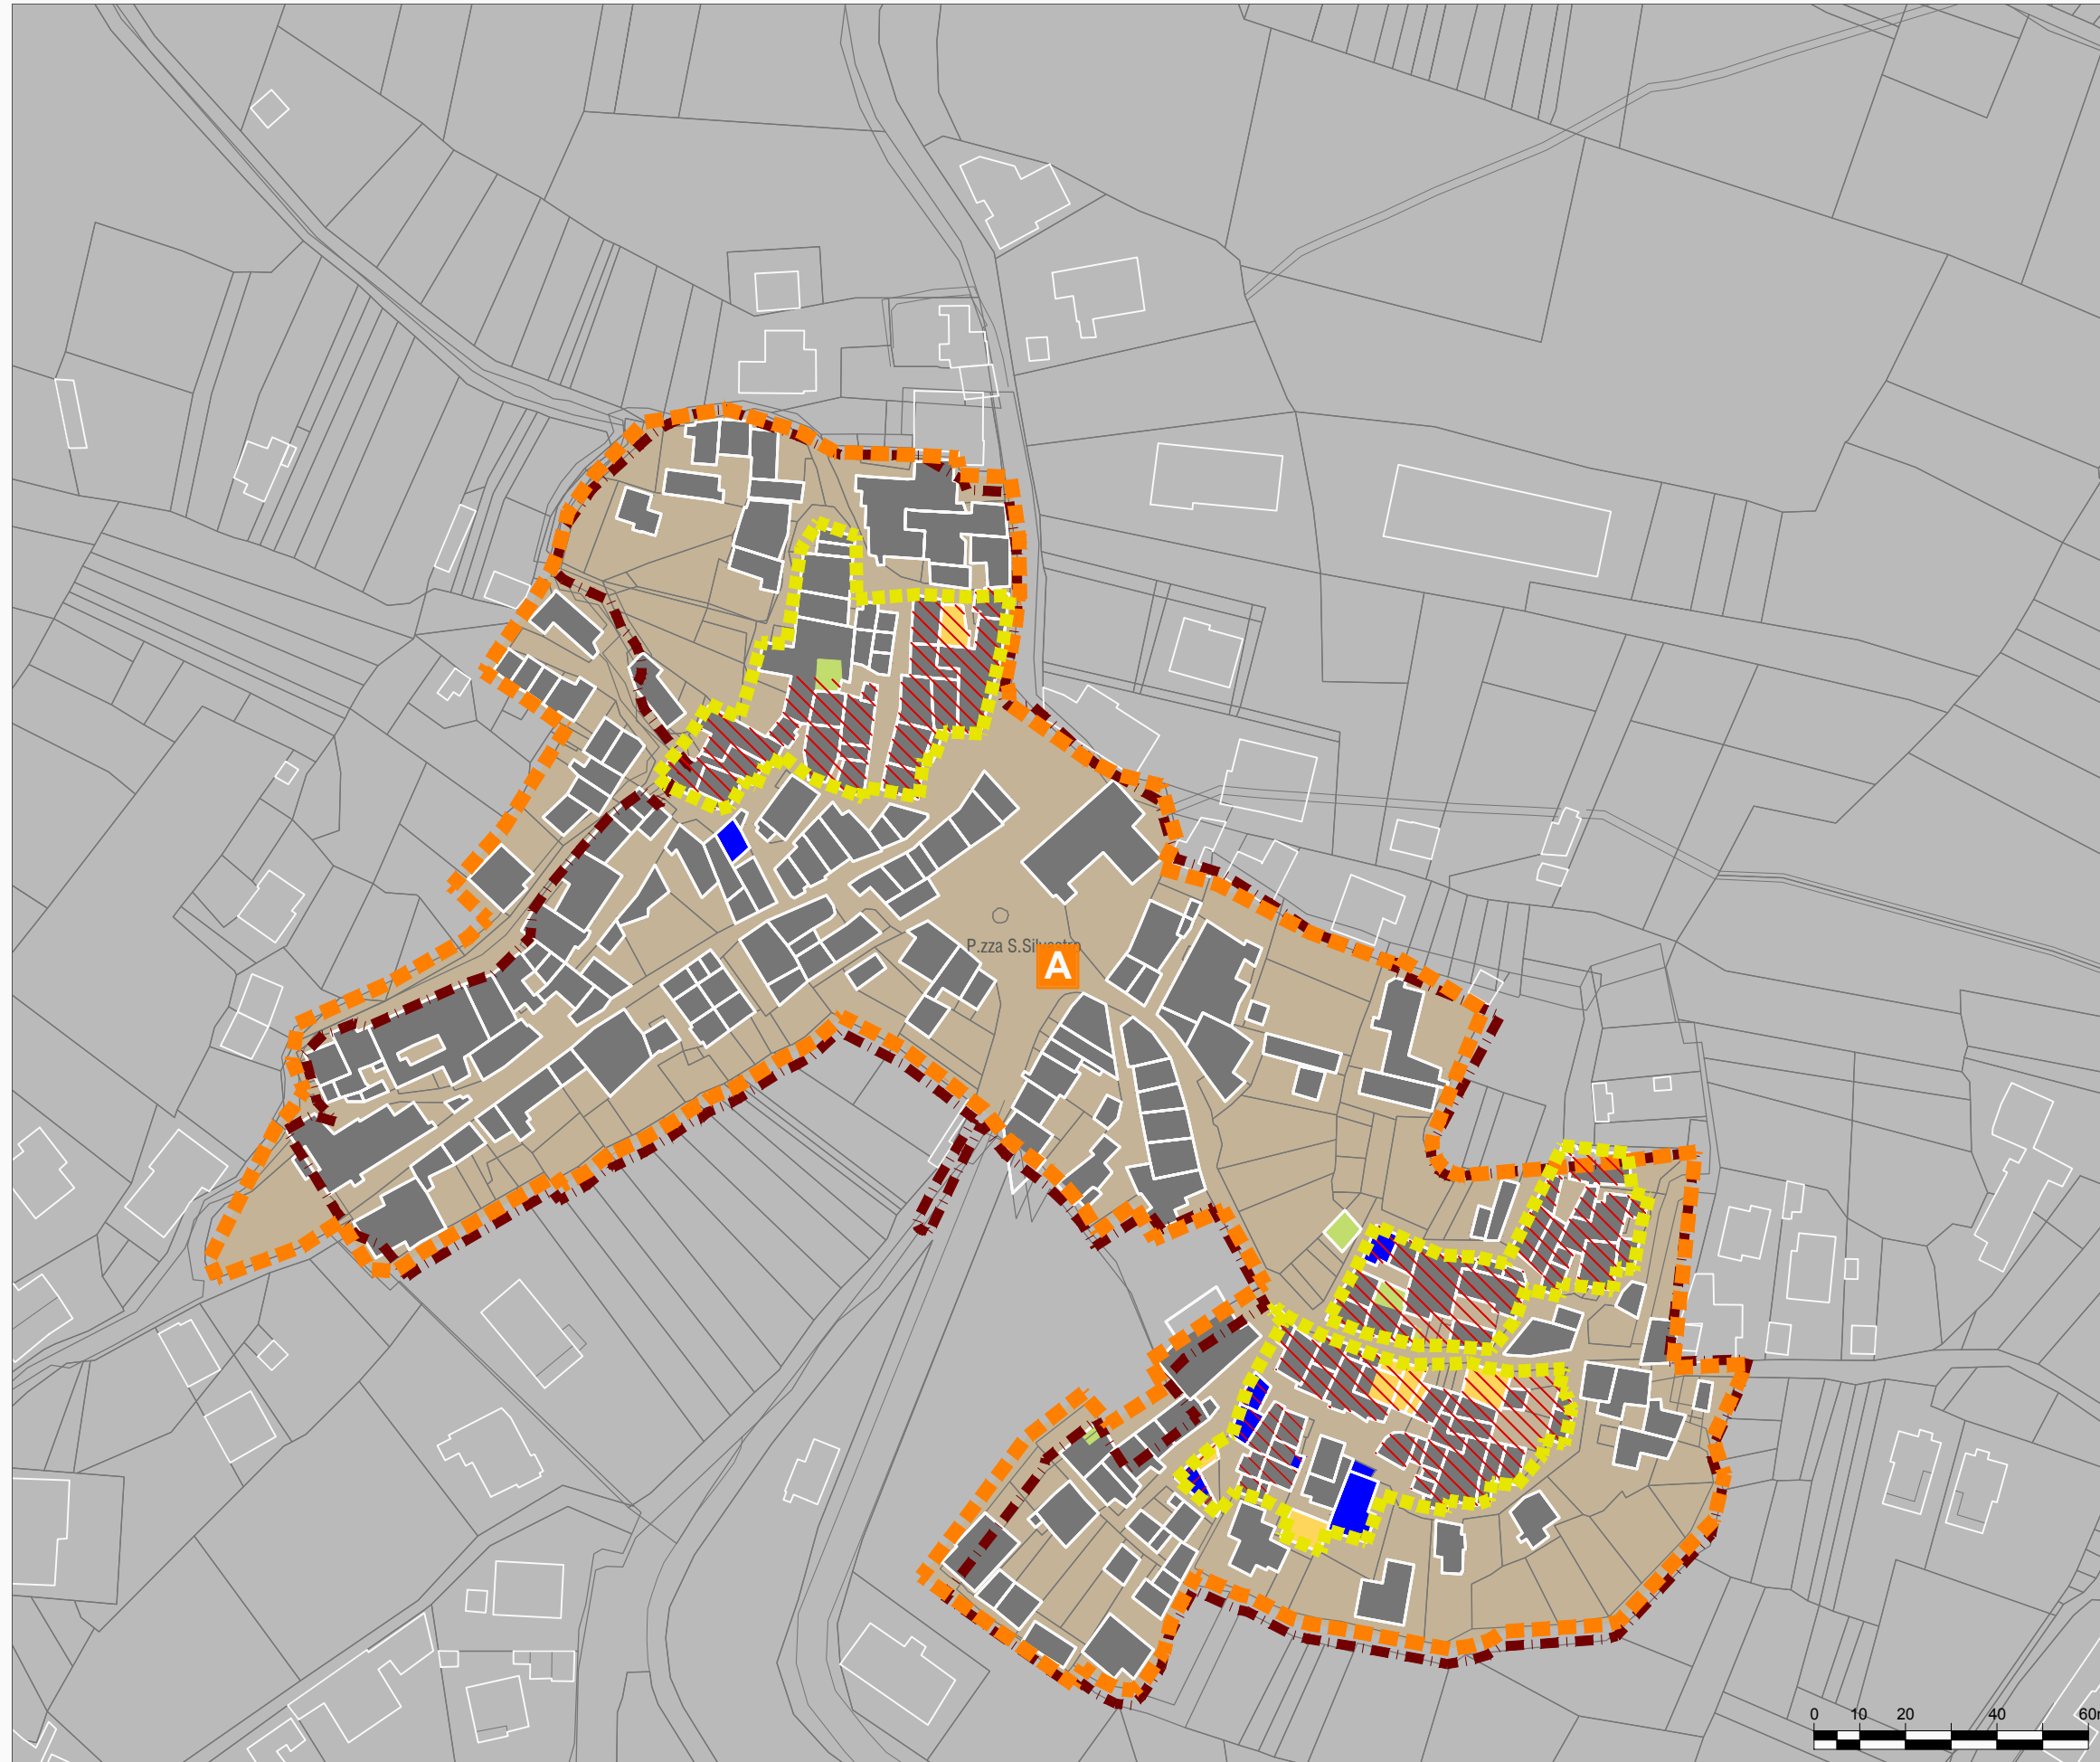

Art.46 Prg '75 - zona residenziale di ristrutturazione delle frazioni

DCR n. 3/2010:
PERIMETRAZIONE E AMBITI DI RICOSTRUZIONE

Perimetrazione (ex art. 2 DCR n. 3/2010)
Del.C.C. n. 35 del 30/04/2010

A Ambito A - Città/borghi storici
Avviso Pubblico del 21/10/2010 prot. n. 1760

Aree fattibilità a breve termine
all'interno dell'ambito A

STATO DI FATTO EDILIZIO

Crolli

Demolizioni totali da ordinanza sindacale

Demolizioni parziali da ordinanza sindacale

PROPOSTE DI DEMOLIZIONE DA SCHEDE-PROGETTO

Demolizione totale

Demolizione parziale

IPOSTESI DI SUB-AMBITI DI INTERVENTO UNITARIO

Perimetro sub-ambiti

Piani di Ricostruzione Frazioni

Tessuto edilizio - Base catastale

In collaborazione con il Settore Emergenza sisma
e Ricostruzione privata



COMUNE DI L'AQUILA

Assessorato alla Ricostruzione e Pianificazione
Settore Pianificazione e Ripianificazione del Territorio

Frazione: COLLEBRINCIONI