



ONNNA

ANALISI DEGLI ISOLATI E DEGLI SPAZI PUBBLICI-LEGENDA

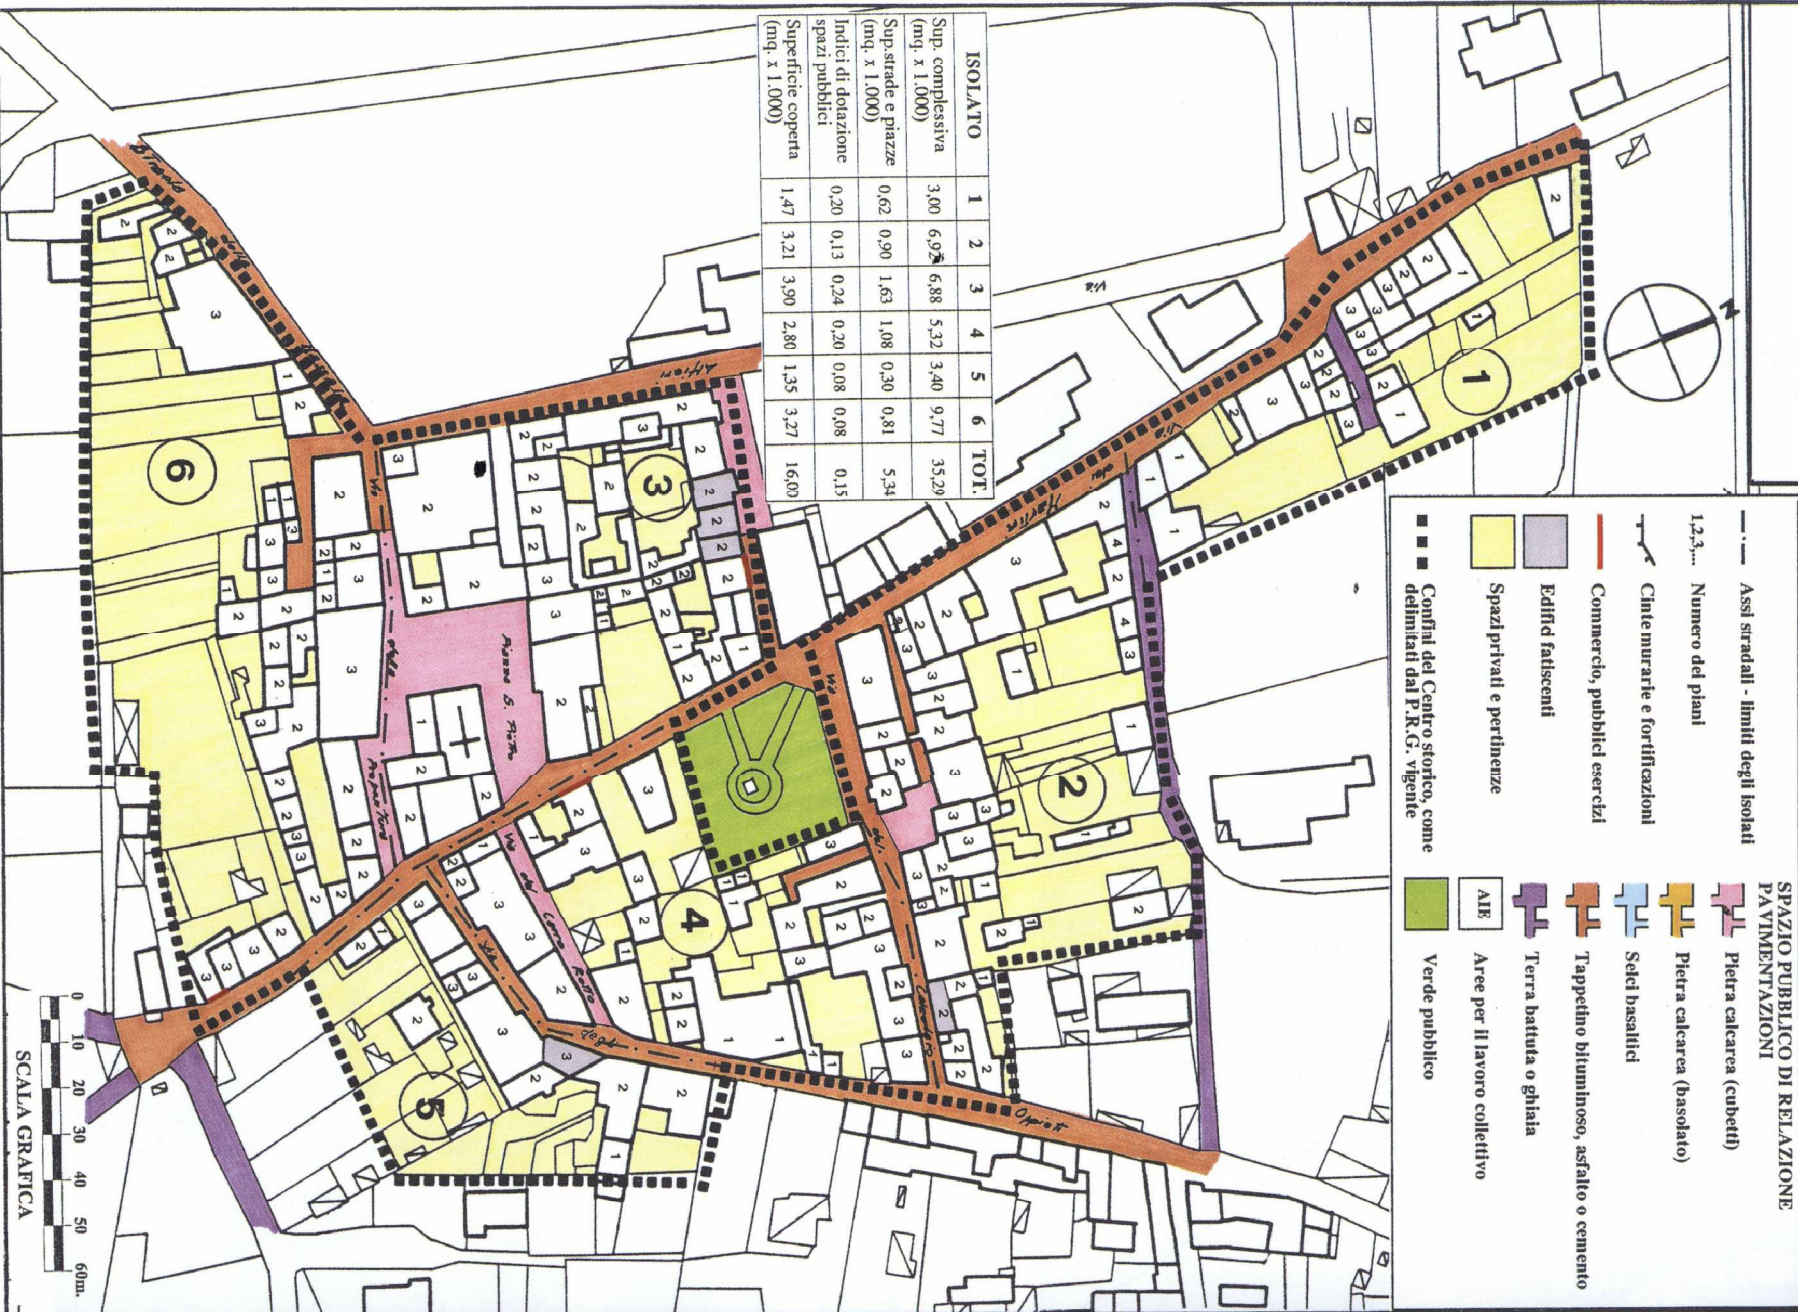

ONNNA

ETA' DEGLI EDIFICI - LEGENDA

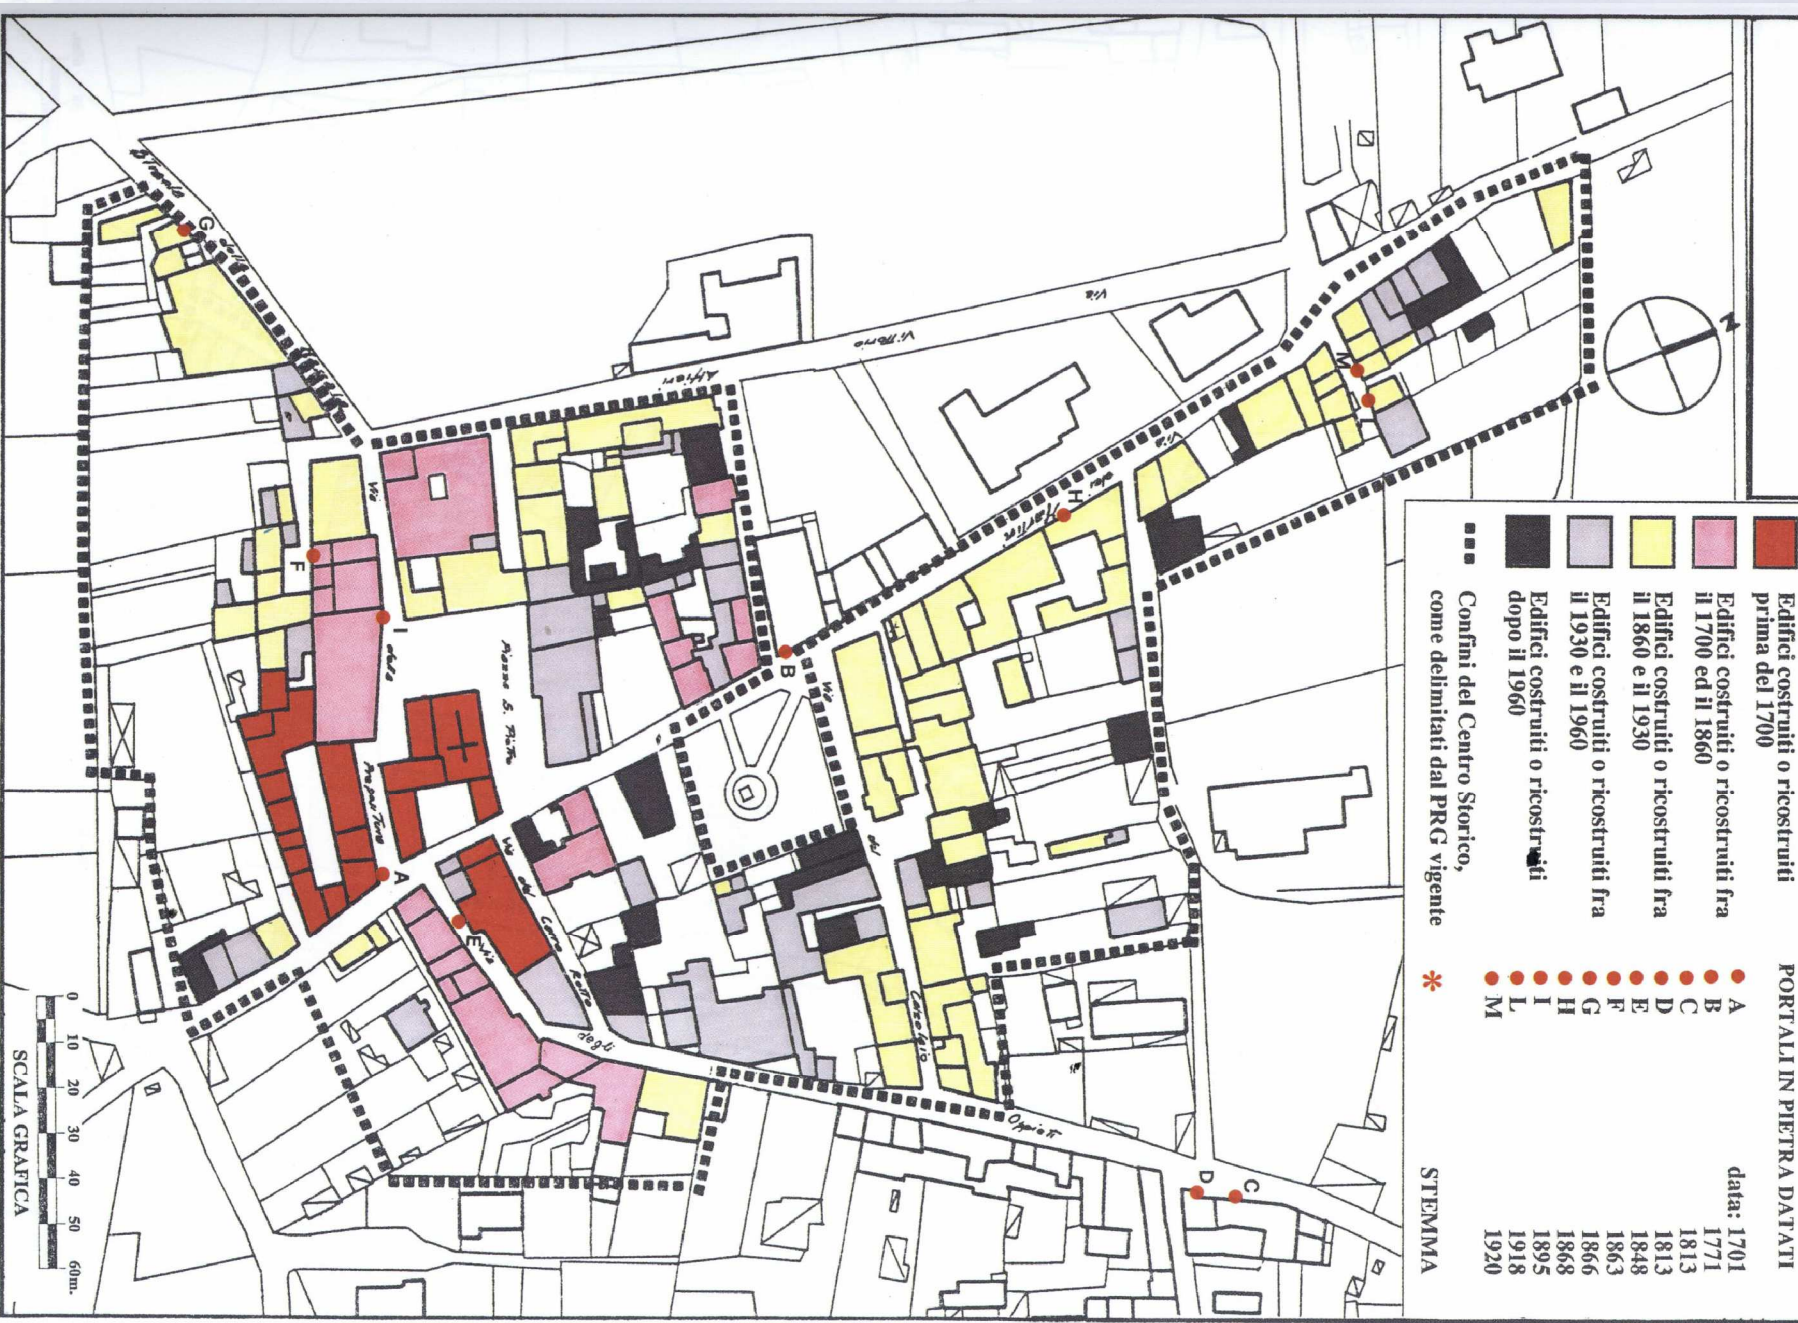

COMUNE DI L'AQUILA

Assessorato alla Ricostruzione e Pianificazione
Settore Pianificazione e Ripianificazione del Territorio

Frazione: ONNNA

Analisi dello stato dei luoghi - tav. 7a

FONTE: "Recupero e riqualificazione dei centri storici del COMITATUS AQUILANUS" a cura di Marcello Vittorini, Andromeda editrice, L'Aquila 1999

