


Tipologie degli interventi privati
tav.10

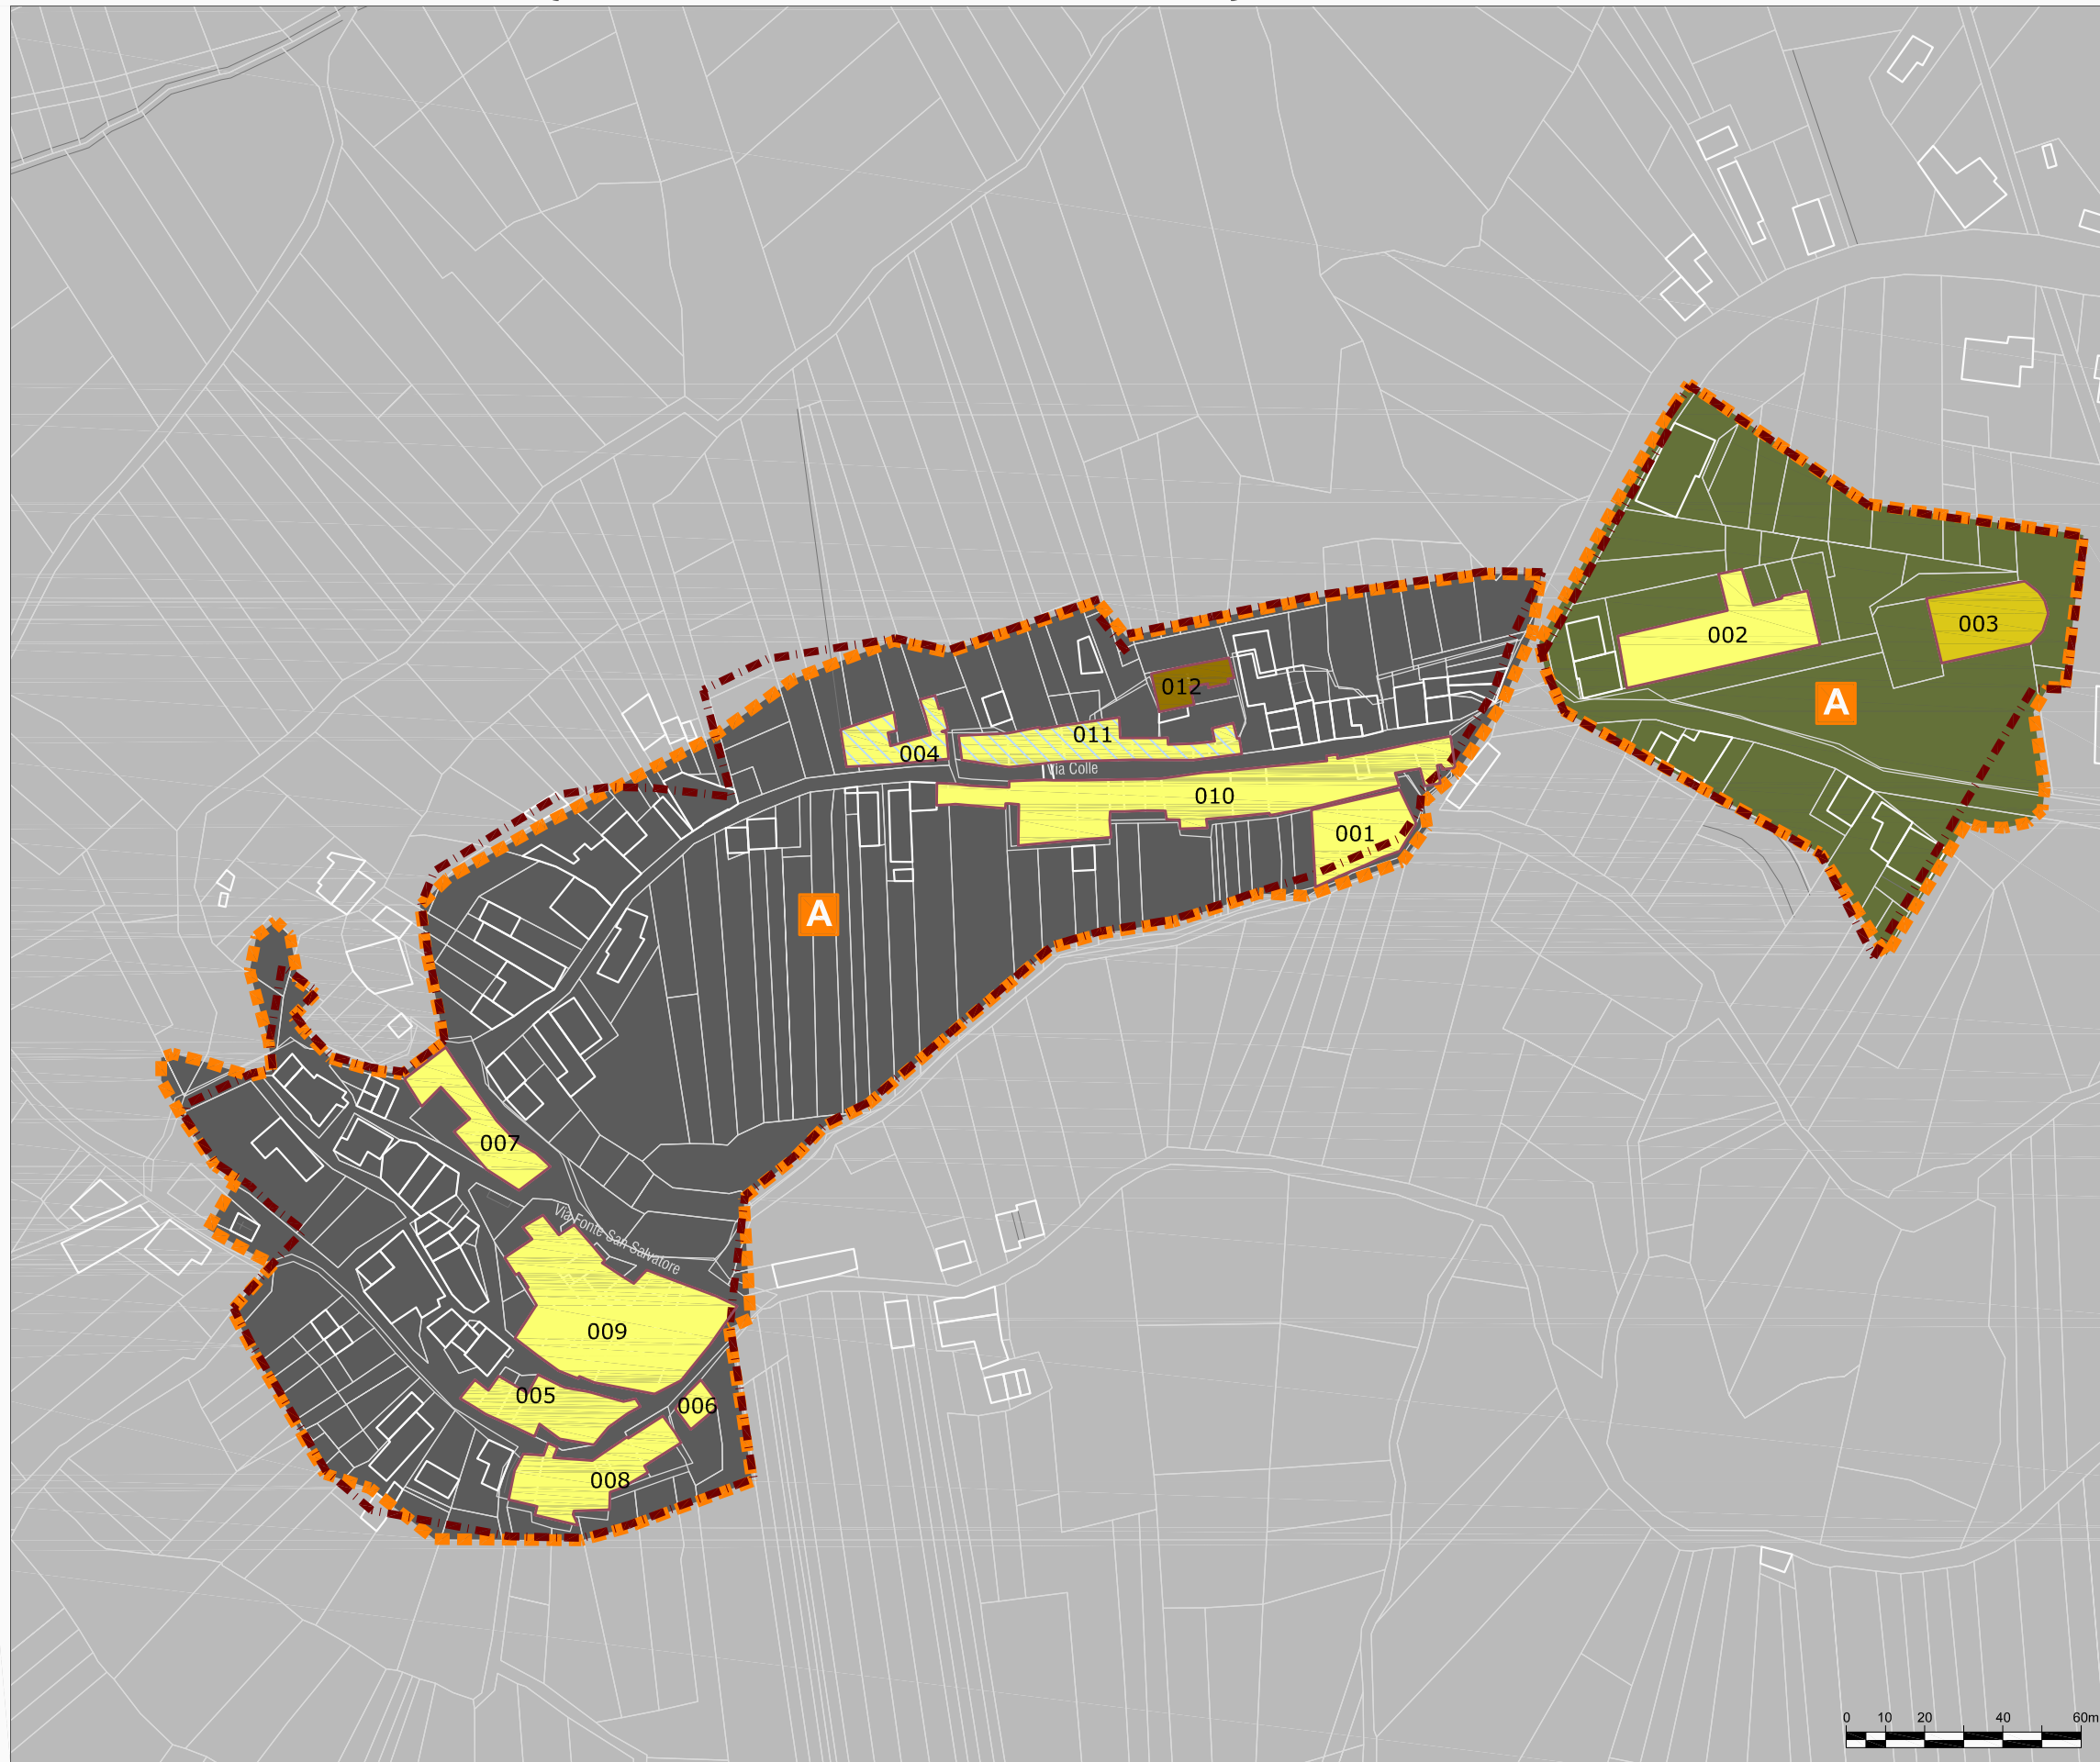

Art.46 Prg '75 - zona residenziale di ristrutturazione delle frazioni

DCR n. 3/2010:
PERIMETRAZIONE E AMBITI DI RICOSTRUZIONE

Perimetrazione (ex art. 2 DCR n. 3/2010) Del.C.C. n. 35 del 30/04/2010

Ambito A - Città/borghi storici Avviso Pubblico del 21/10/2010 prot. n. 1760

Aree con fattibilità a breve termine all'interno dell'ambito A

DPR 380/2001 Art. 3 comma 1
TIPOLOGIE DEGLI INTERVENTI PROPOSTI

Manutenzione straordinaria (lett.b)

Restauro e risanamento (lett.c)

Ristrutturazione edilizia (lett.d)

Ristrutturazione urbanistica (lett.f)

123 Identificativo proposta di intervento privata

Proposta in corso di definizione

Proposta associata


PROPOSTE DI DEMOLIZIONI

Demolizione totale

Demolizione parziale

Eventuale demolizione totale

Eventuale demolizione parziale

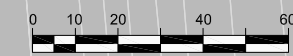

COMUNE DI L'AQUILA

Assessorato alla Ricostruzione e Pianificazione
Settore Pianificazione e Ripianificazione del Territorio

Frazione: POGGIO S.MARIA