


Perimetrazione (ex art. 2 DCR n. 3/2010)
Del.C.C. n. 35 del 30/04/2010

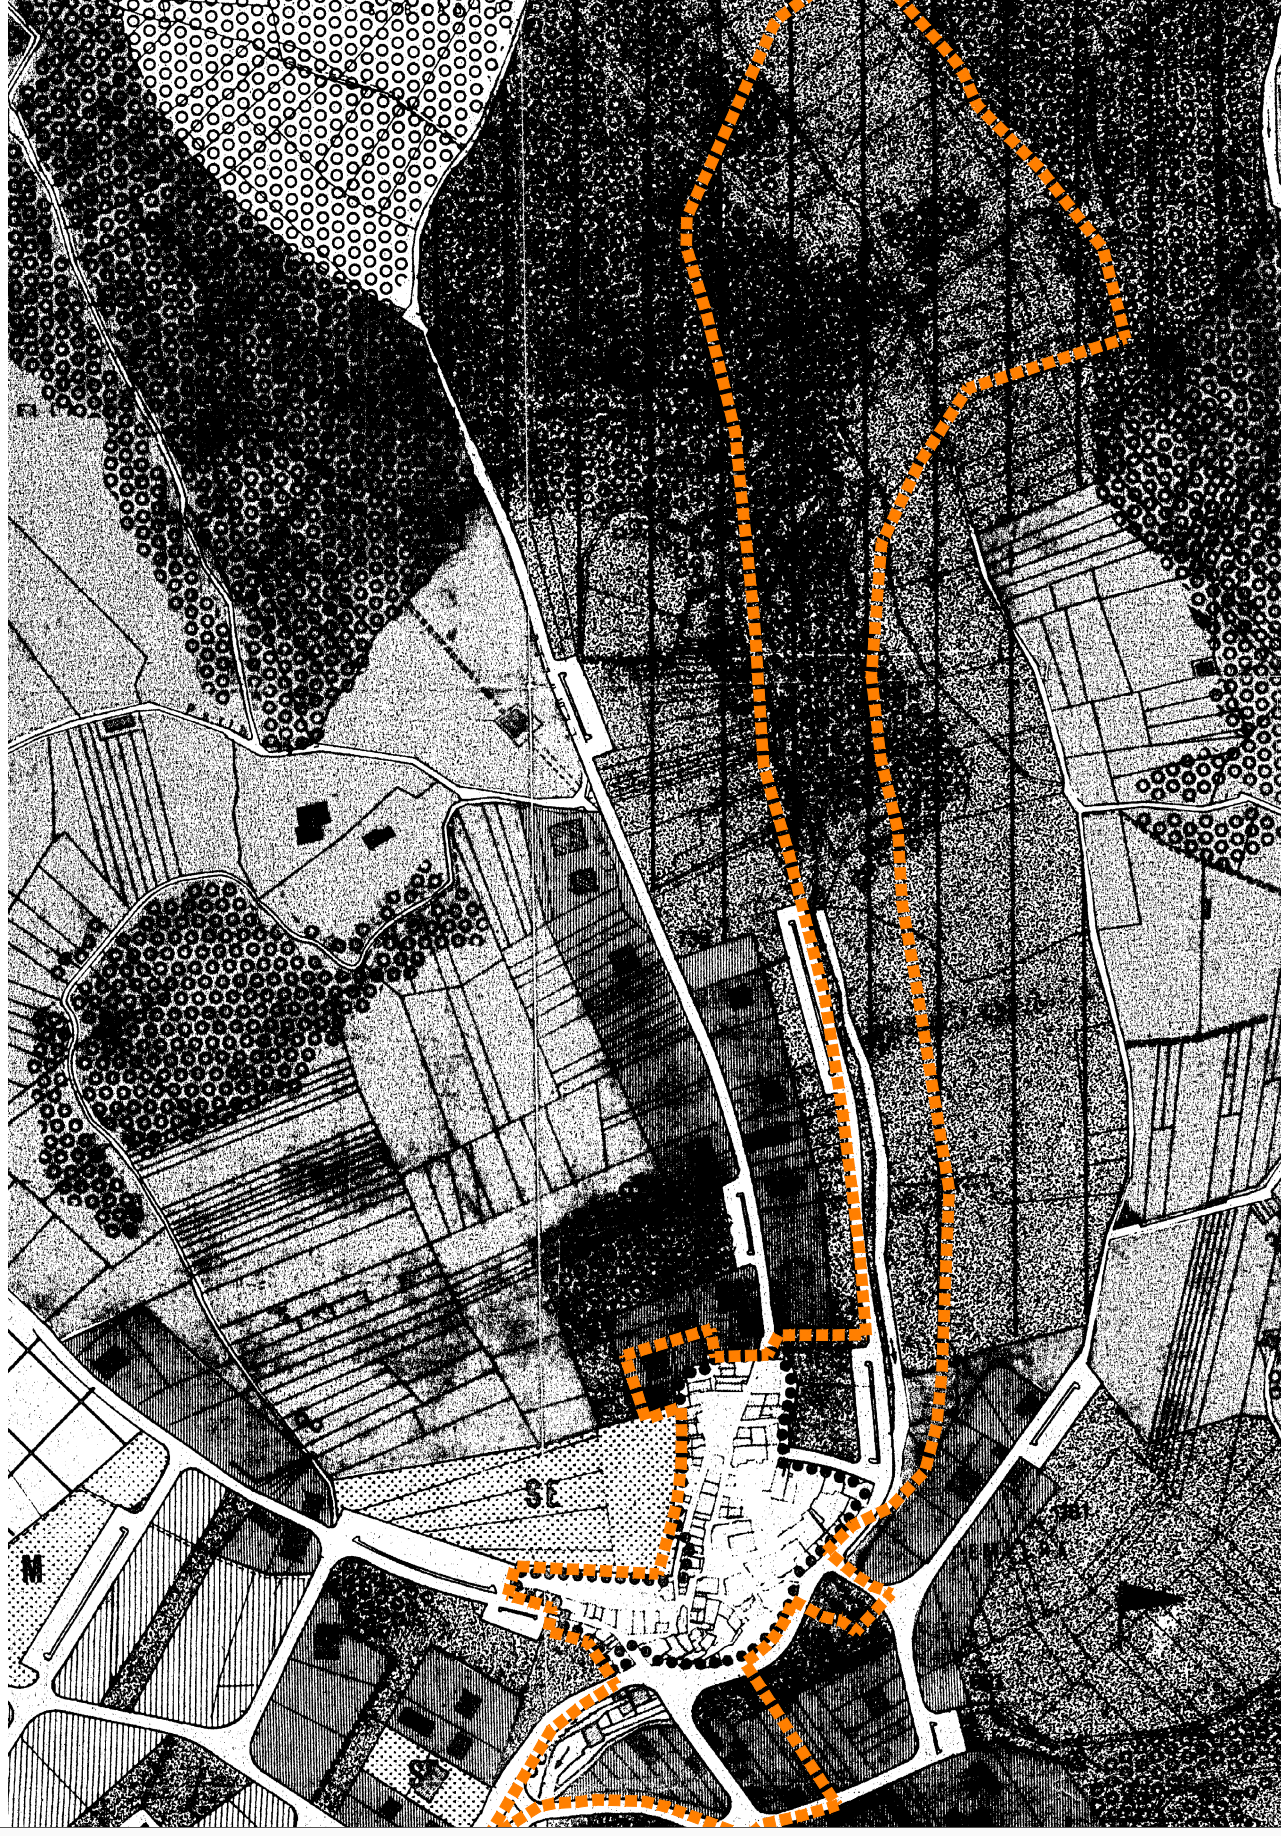

ZONE	AMT.	DESTINAZIONE D'USO	SCALA 1/10.000	SCALA 1/2.000	SCALA 1/1.000
ZONE DI USO PUBBLICO E DI INTERESSE GENERALE	27	ZONA DESTINATA ALLA VIABILITA' E PARCHEGGIO			
	28	ZONA FERROVIARIA			
	29	ZONA A VERDE PUBBLICO			
	29	ZONA A VERDE PUBBLICO ATTREZZATO			
	30	ZONA PER SERVIZI PUBBLICI			
	32	ZONA PER ATTREZZATURE TECNOLOGICHE			
	33	ZONA PER ATTREZZATURE TECNICHE			
	34	ZONA PER ATTREZZATURE SOCIO-SANITARIE			
	35	ZONA PER ATTREZZATURE CULTURALI			
	36	ZONA PER ATTREZZATURE PER L'ISTRUZIONE SECONDARIA			
ZONE RESIDENZIALI	37	ZONA PER ATTREZZATURE UNIVERSITARIE			
	38	ZONA PER ATTREZZATURE COMMERCIALI			
	39	ZONA PER ATTREZZATURE D'USO DOMESTICO			
	40	ZONA PER ATTREZZATURE RICREATIVE			
	41	ZONA PER ATTREZZATURE RICETTIVE			
	42	ZONA PER ATTREZZATURE MILITARI			
	43	ZONA A PARCO PUBBLICO URBANO-TERRITORIALE			
	45	ZONA RESIDENZIALE DI RISTRUTTURAZIONE DEL CAPOLUOGO			
	46	ZONA RESIDENZIALE DI RISTRUTTURAZIONE DELLE FRAZIONI			
	47	ZONA RESIDENZIALE DI COMPLETAMENTO DEL CAPOLUOGO			
ZONE RESIDENZIALI	48	ZONA RESIDENZIALE DI COMPLETAMENTO DELLE FRAZIONI			
	49	ZONA RESIDENZIALE DI ESPANSIONE DEL CAPOLUOGO			
	50	ZONA RESIDENZIALE DI ESPANSIONE DI TIPO "IBELE FRAZIONI"			
	51	ZONA RESIDENZIALE DI ESPANSIONE DI TIPO 2 DELLE FRAZIONI			
	53	SPAZI INDICATIVI PUBBLICI, DI USO PUBBLICO E PRIVATI			
	54	INTERVENTO DI RESTAURO NELLA ZONA A DEL CENTRO STORICO			
	55	INTERVENTO DI RISANAMENTO CONSERVATIVO NELLA ZONA A DEL CENTRO STORICO			
	63	ZONA AGRICOLA DI RISPETTO AMBIENTALE			
	63	ZONA AGRICOLA NORMALE			
	63	ZONA AGRICOLA INTENSIVA			
ZONE PRODUTTIVE	66	ZONA AGRICOLA SPECIALE PER L'ALLEVAMENTO			
	68	ZONA INDUSTRIALE DI COMPLETAMENTO			
	69	ZONA INDUSTRIALE DI ESPANSIONE			
	71	ZONA ARTIGIANALE DI COMPLETAMENTO			
	72	ZONA ARTIGIANALE DI ESPANSIONE			
	74	ZONA DI RISPETTO DELL'ABITATO			
	75	ZONA DESTINATA AI CIMITERI			
	76	ZONA DI RISPETTO CIMITERIALE			
	77	ZONA DI RISPETTO STRADALE			
	78	ZONA DI RISPETTO FERROVIARIO			
ZONE A VINCOLO SPECIALE	79	ZONA D'ACQUA			
	80	ZONA DI RISERVA NATURALE			
	81	ZONA DI RISERVA NATURALE INTEGRALE			
	82	ZONA DI RISPETTO DELLA MONTAGNA			
	82	ZONA SCIABILE			
	83	EDIFICI DI PARTICOLARE PRELIO STORICO, ARTISTICO ED AMBIENTALE NON RICADENTI ALL'INTERNO DELLA ZONA A DEL CENTRO STORICO			
	84	ZONA A VERDE PUBBLICO DI RISPETTO SPECIALE PER LA MONTAGNA DI FILLE			
85	ZONA RISERVATA AL P.R.E.P.				



COMUNE DI L'AQUILA

Assessorato alla Ricostruzione e Pianificazione

Settore Pianificazione e Ripianificazione del Territorio

Frazione: TEMPERA