



Art.46 Prg '75 - zona residenziale di ristrutturazione delle frazioni

DCR n. 3/2010:

PERIMETRAZIONE E AMBITI DI RICOSTRUZIONE



Perimetrazione (ex art. 2 DCR n. 3/2010) DCC n. 35 del 30/04/2010



Ambito A - Città/borgghi storici Avviso Pubblico del 21/10/2010 prot. n. 1760



Aree fattibilità a breve termine all'interno dell'ambito A

MESSA IN SICUREZZA DEGLI EDIFICI




Puntellamenti eseguiti



Puntellamenti da eseguire



Tessuto edilizio - Base catastale

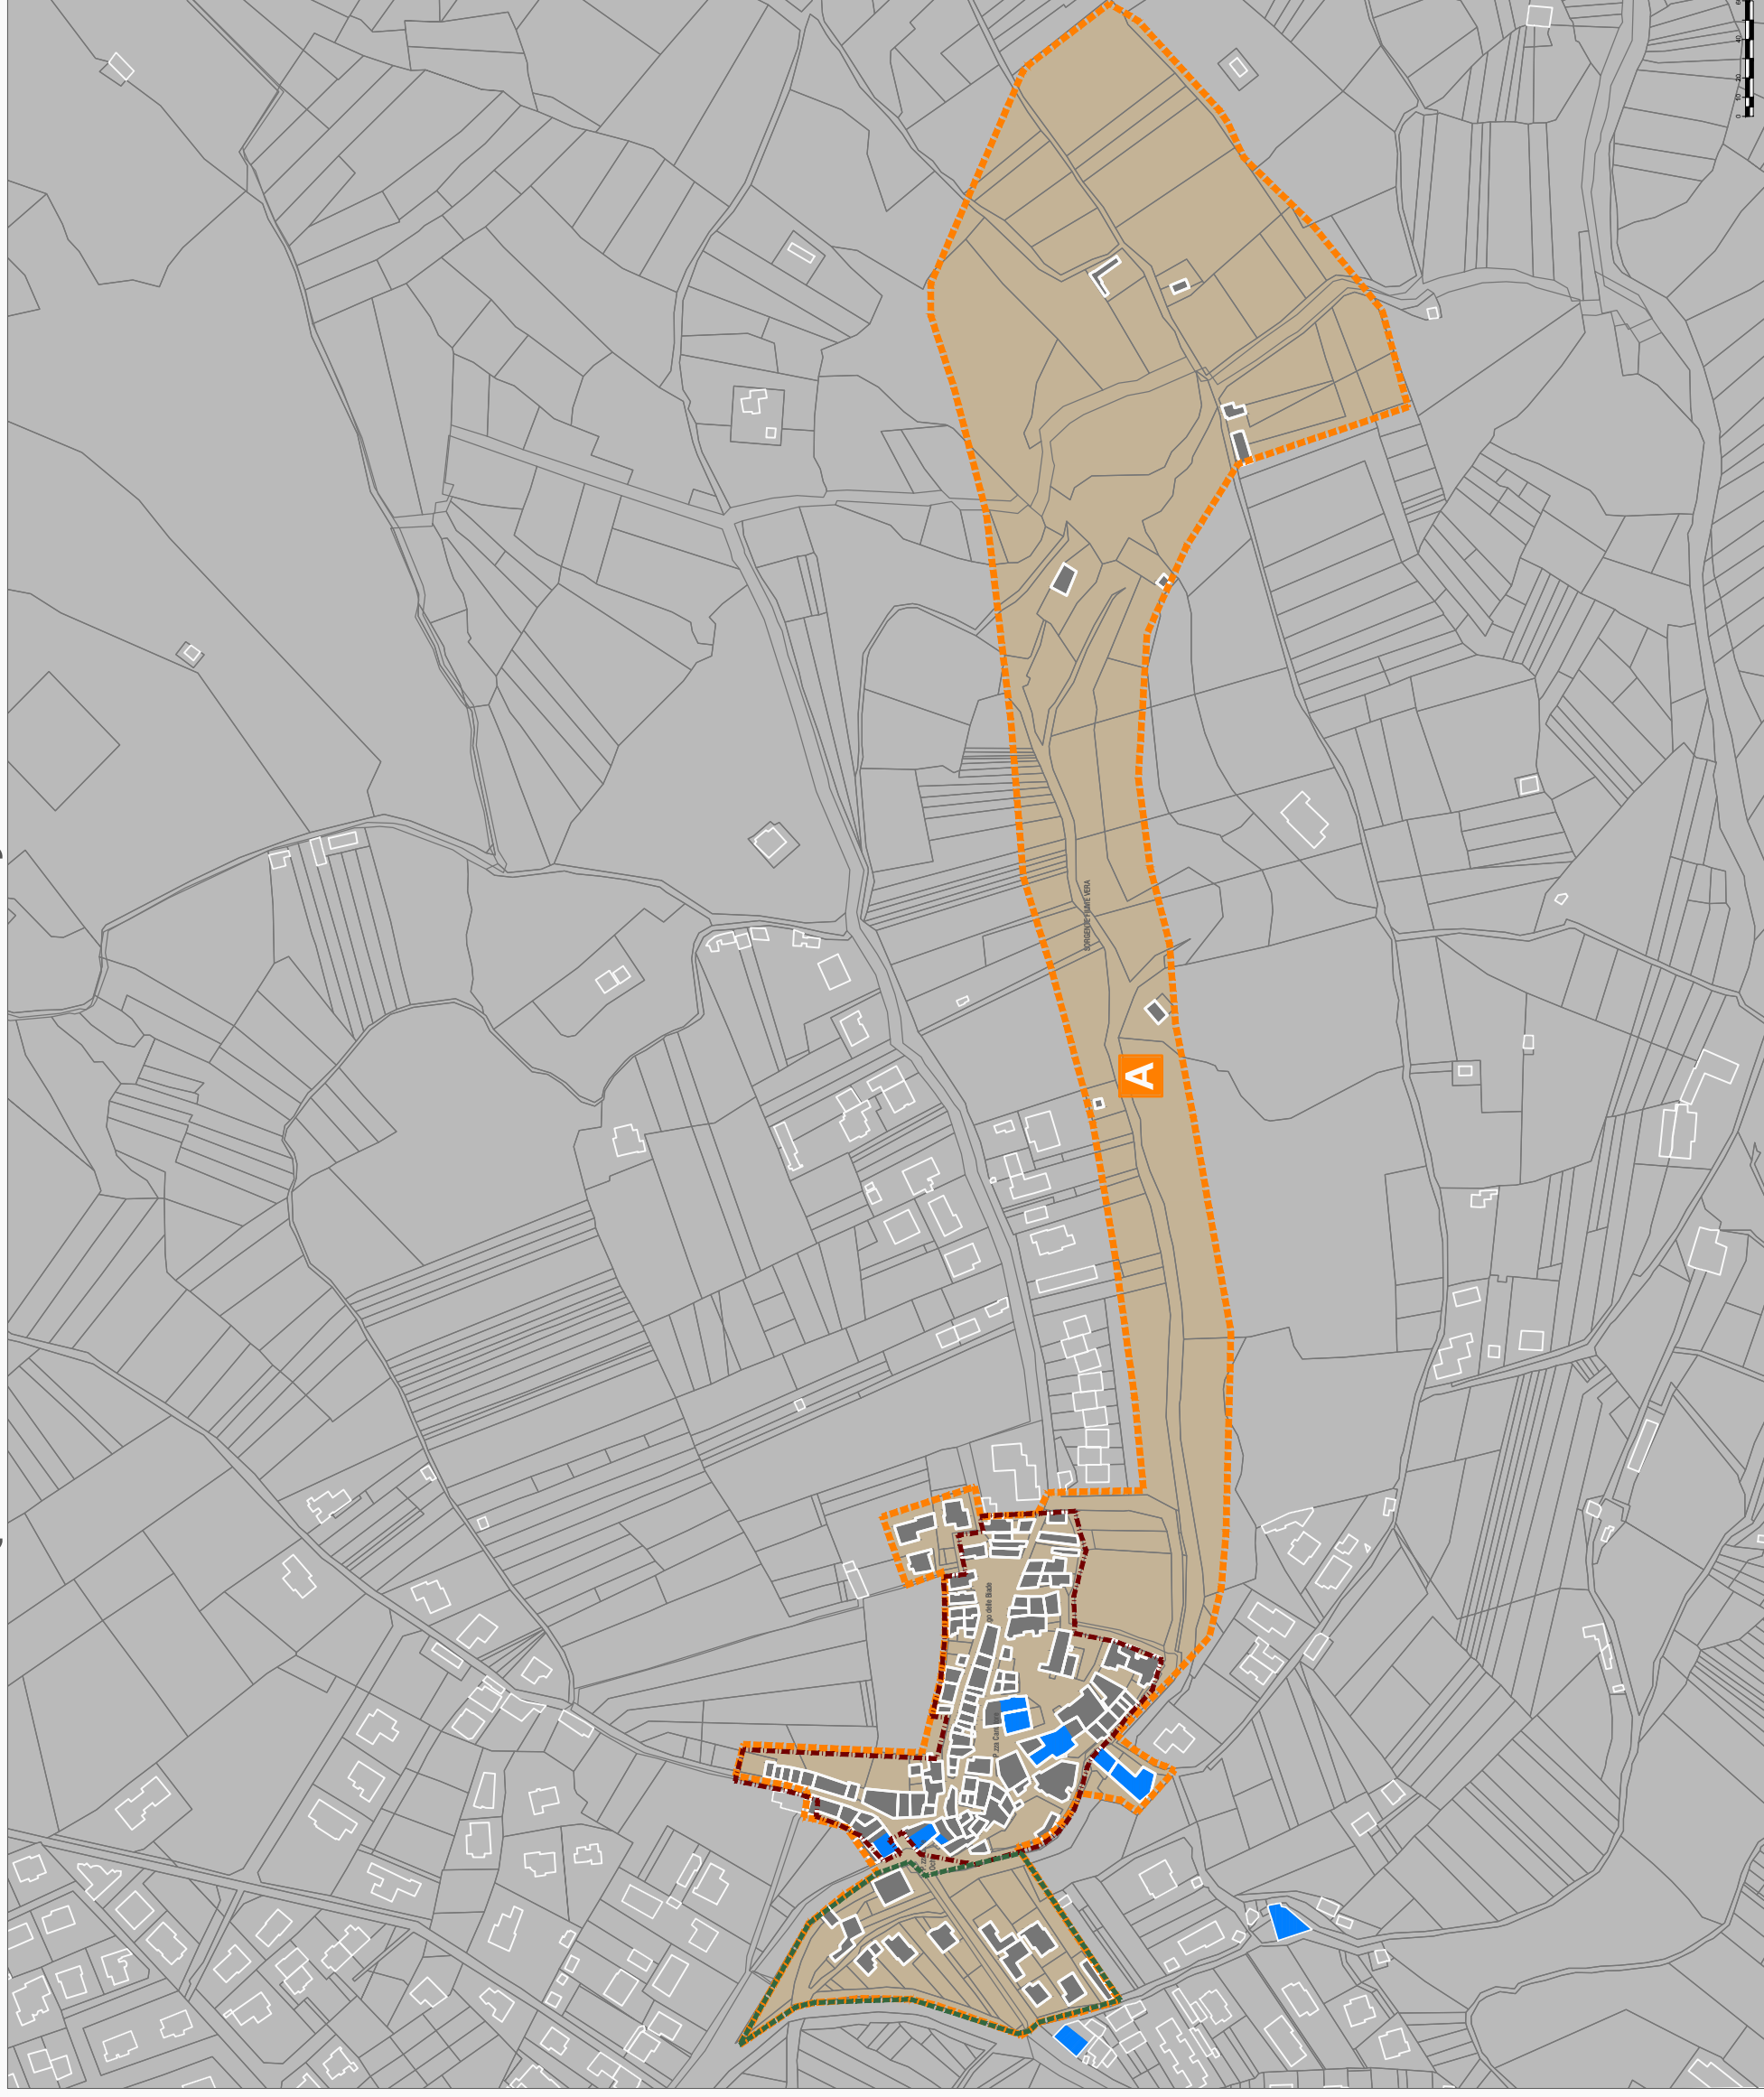

**COMUNE DI L'AQUILA**

Assessorato alla Ricostruzione e Pianificazione

Settore Pianificazione e Ripianificazione del Territorio

**Frazione: TEMPERA**

In collaborazione con il Settore Emergenza sisma e Ricostruzione privata