


**Ipotesi di sub-ambiti di intervento unitario tav.11**

- Art.46 Prg '75 - zona residenziale di ristrutturazione delle frazioni
- DCR n. 3/2010: PERIMETRAZIONE E AMBITI DI RICOSTRUZIONE
- Perimetrazione (ex art. 2 DCR n. 3/2010) Del.C.C. n. 35 del 30/04/2010
- Ambito A - Città/borghesi storici Avviso Pubblico del 21/10/2010 prot. n. 1760
- Area fattibilità a breve termine all'interno dell'ambito A
- STATO DI FATTO EDILIZIO
  - Crolli
  - Demolizioni totali da ordinanza sindacale
  - Demolizioni parziali da ordinanza sindacale
- PROPOSTE DI DEMOLIZIONE DA SCHEDE-PROGETTO
  - Demolizione totale
  - Demolizione parziale
- IPOTESI DI SUB-AMBITI DI INTERVENTO UNITARIO
  - Perimetro sub-ambiti
  - Piani di Ricostruzione Frazioni
- Tessuto edilizio - Base catastale

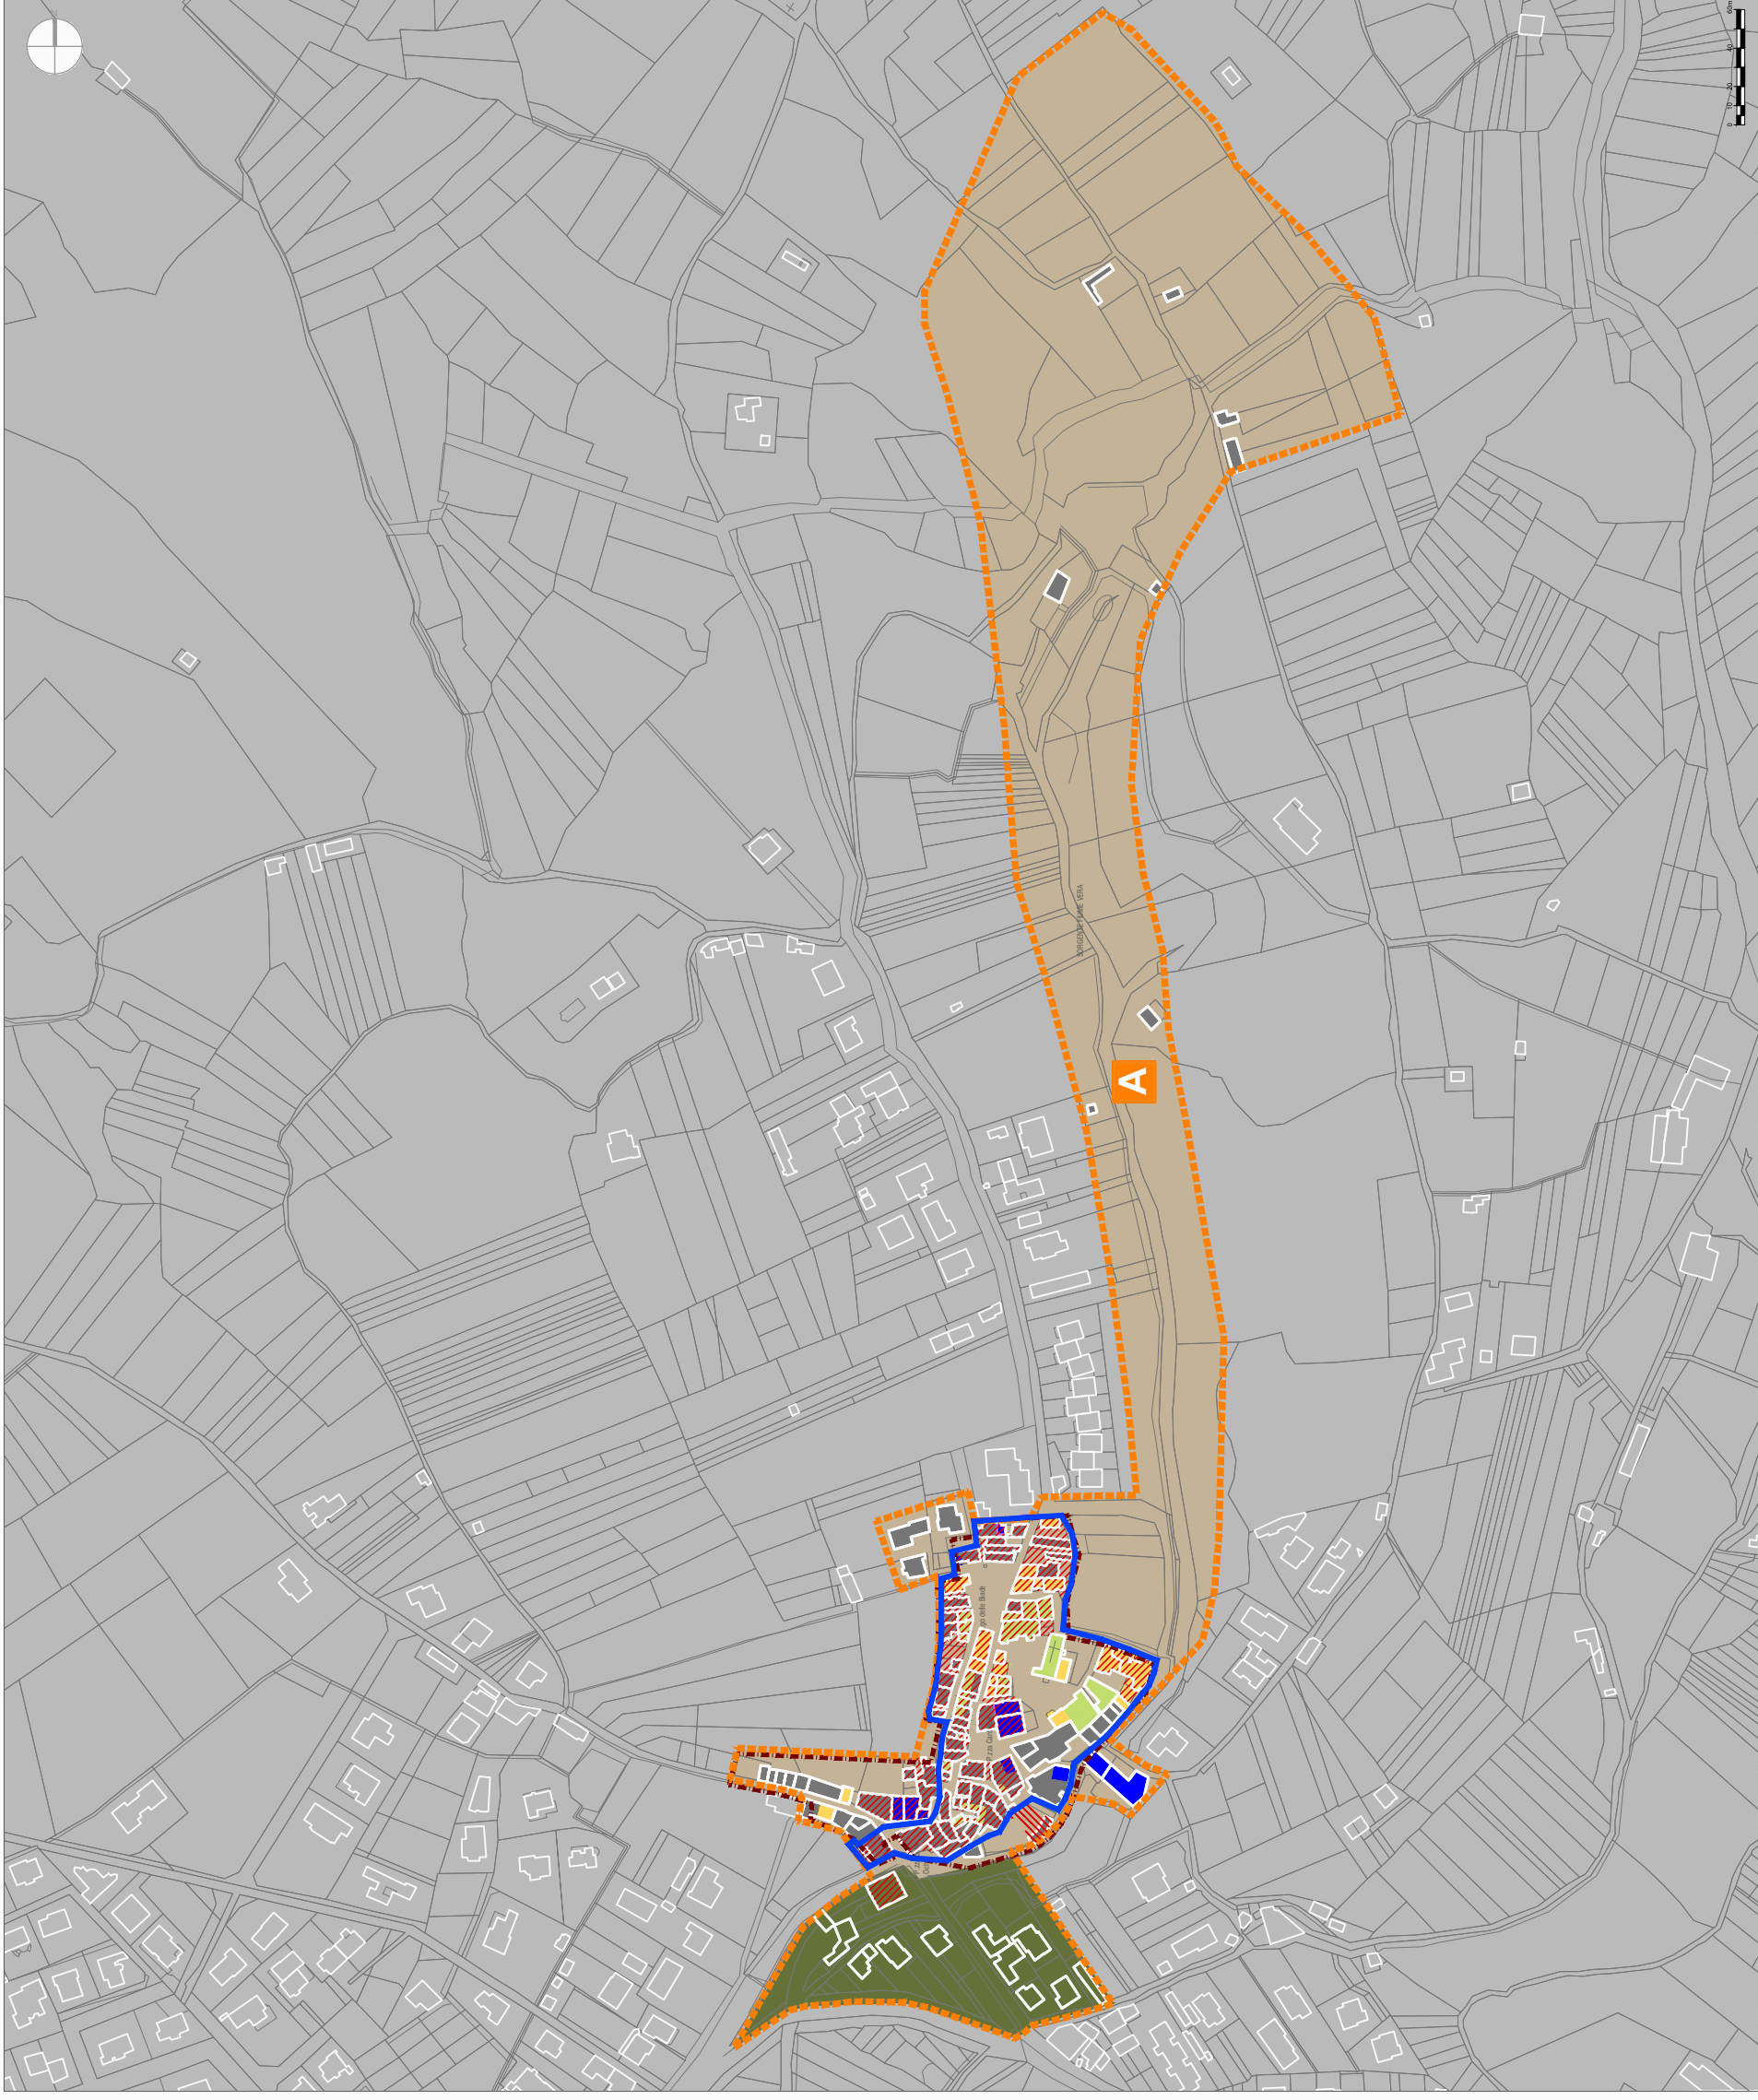

In collaborazione con il Settore Emergenza sisma e Ricostruzione privata

