


Messa in sicurezza degli edifici **tav.6**

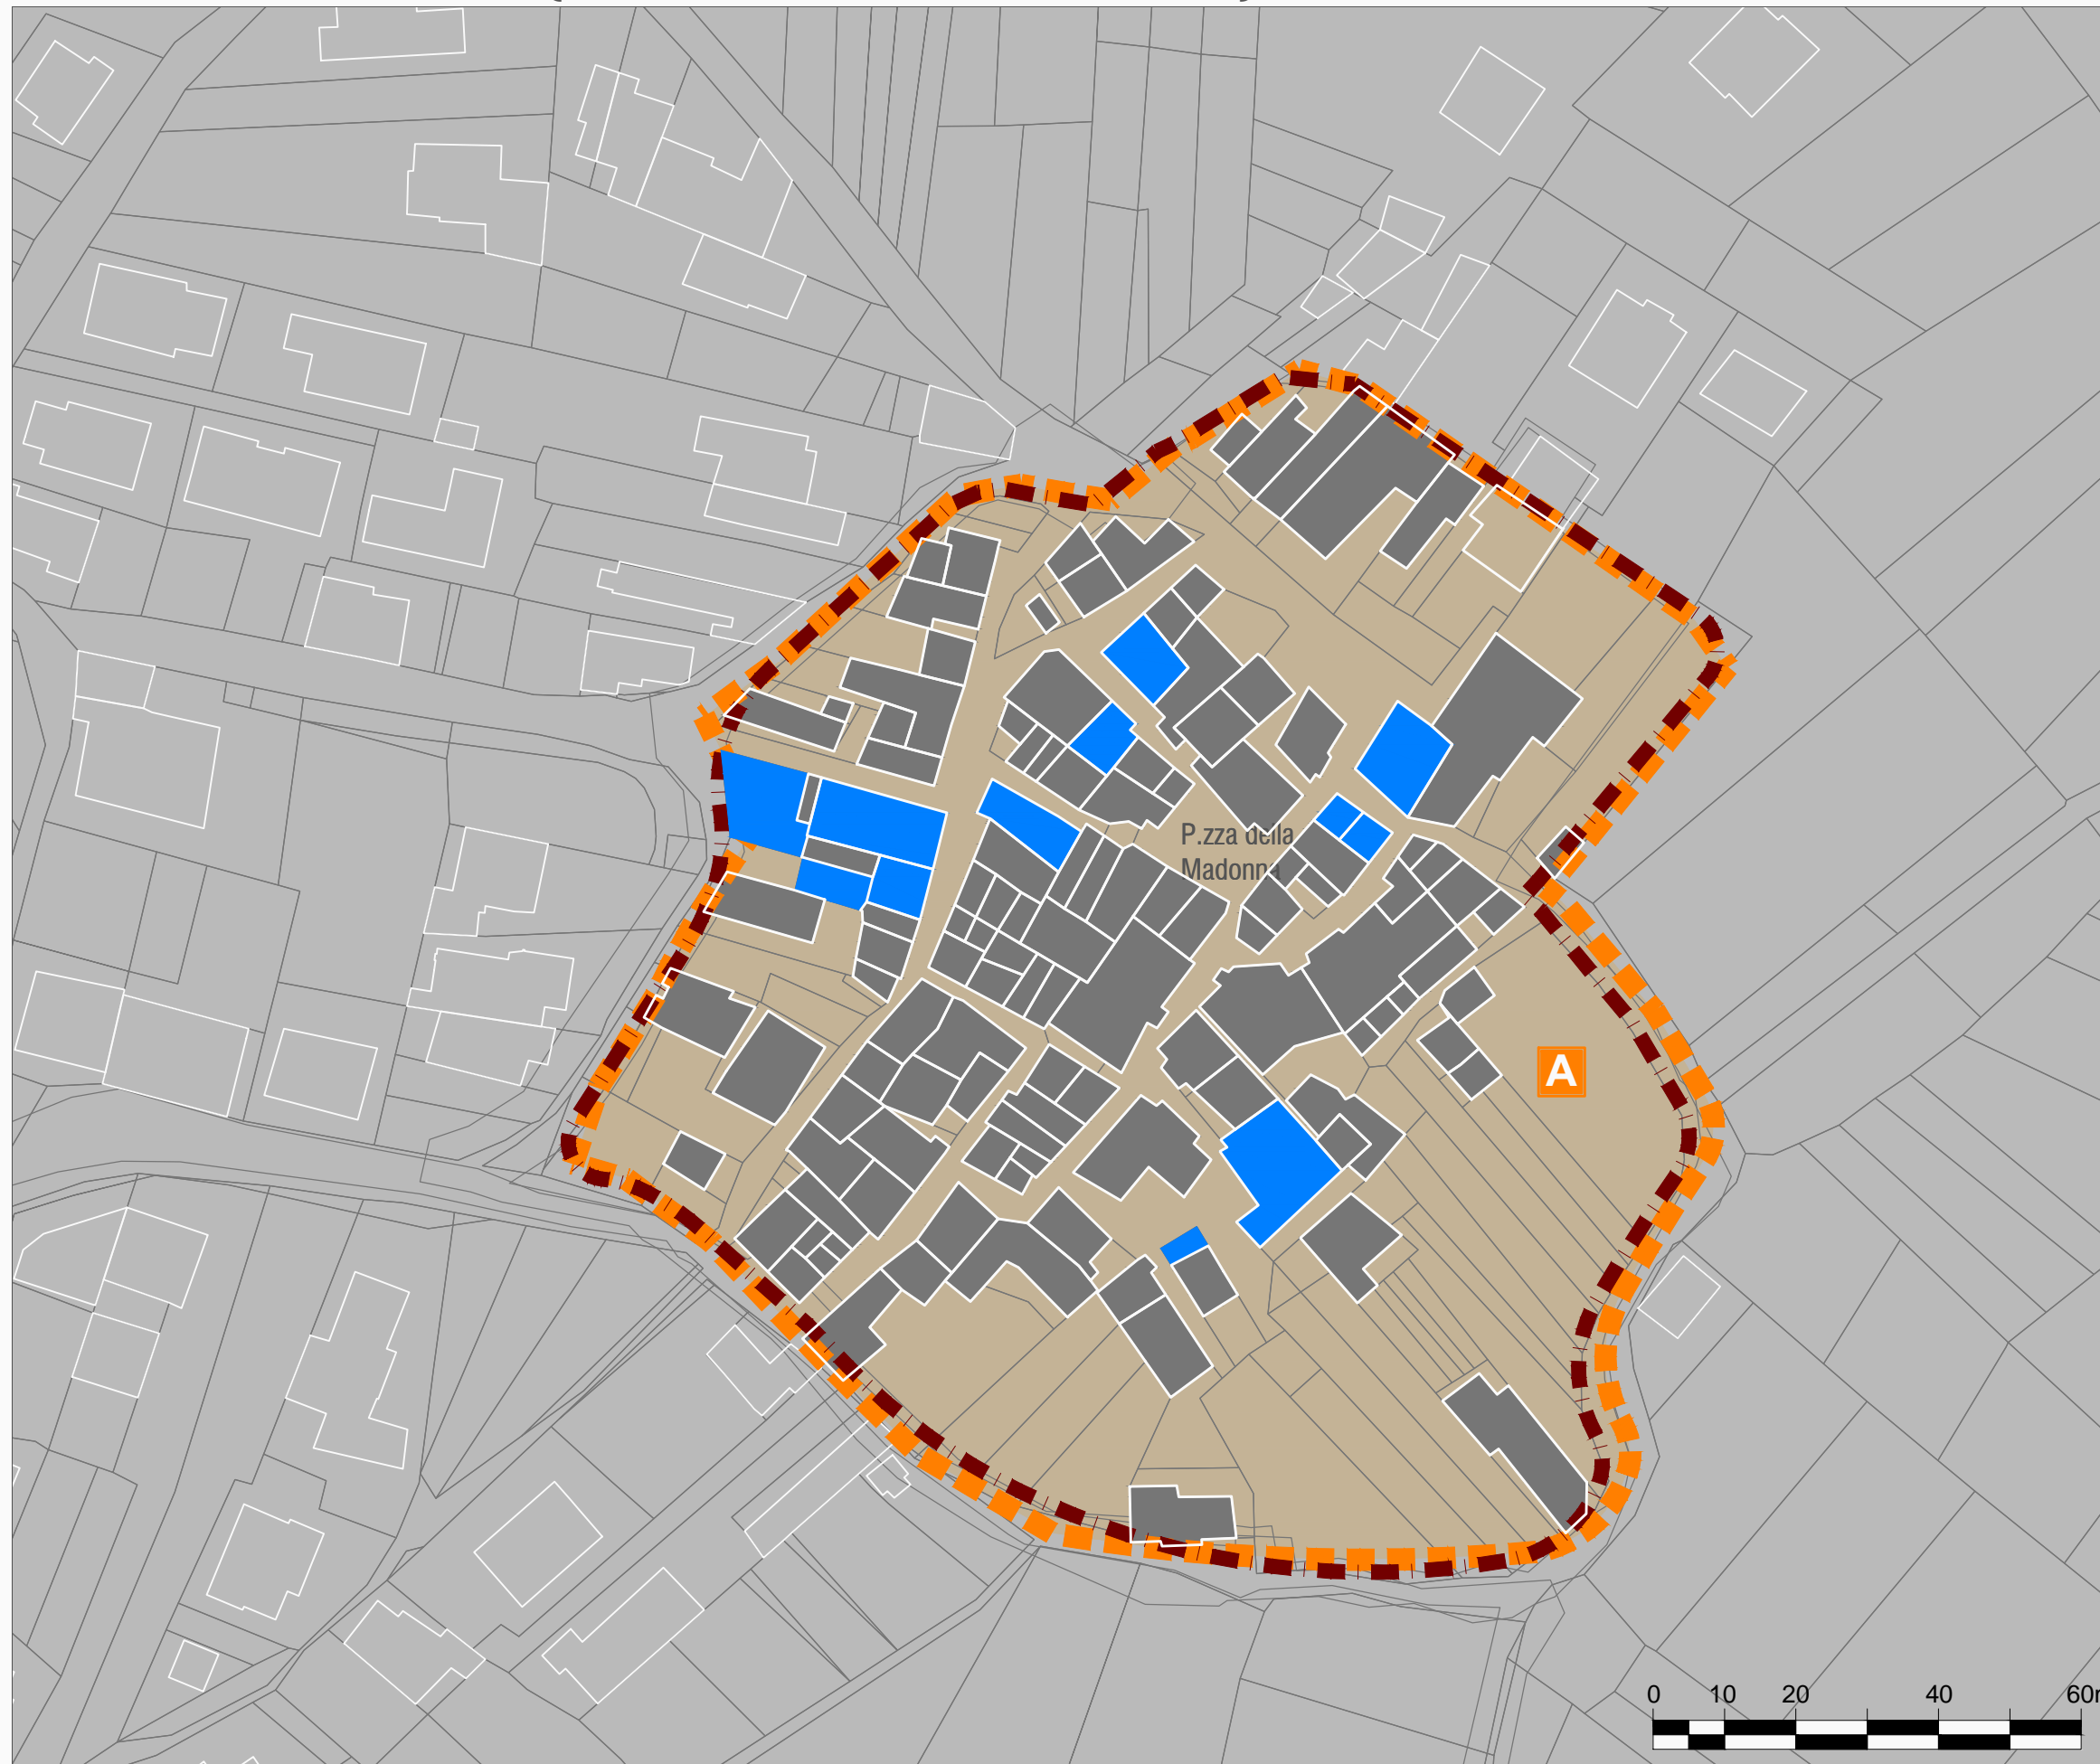

Art.46 Prg '75 - zona residenziale di ristrutturazione delle frazioni

DCR n. 3/2010:
PERIMETRAZIONE E AMBITI DI RICOSTRUZIONE

Perimetrazione (ex art. 2 DCR n. 3/2010)
DCC n. 35 del 30/04/2010

Ambito A - Città/borghi storici
Avviso Pubblico del 21/10/2010 prot. n. 1760

Aree fattibilità a breve termine
all'interno dell'ambito A

MESSA IN SICUREZZA DEGLI EDIFICI

Puntellamenti eseguiti

Puntellamenti da eseguire

Tessuto edilizio - Base catastale



In collaborazione con il Settore Emergenza sisma
e Ricostruzione privata



COMUNE DI L'AQUILA

Assessorato alla Ricostruzione e Pianificazione
Settore Pianificazione e Ripianificazione del Territorio

Frazione: **SAN BENEDETTO**