



S. MARCO

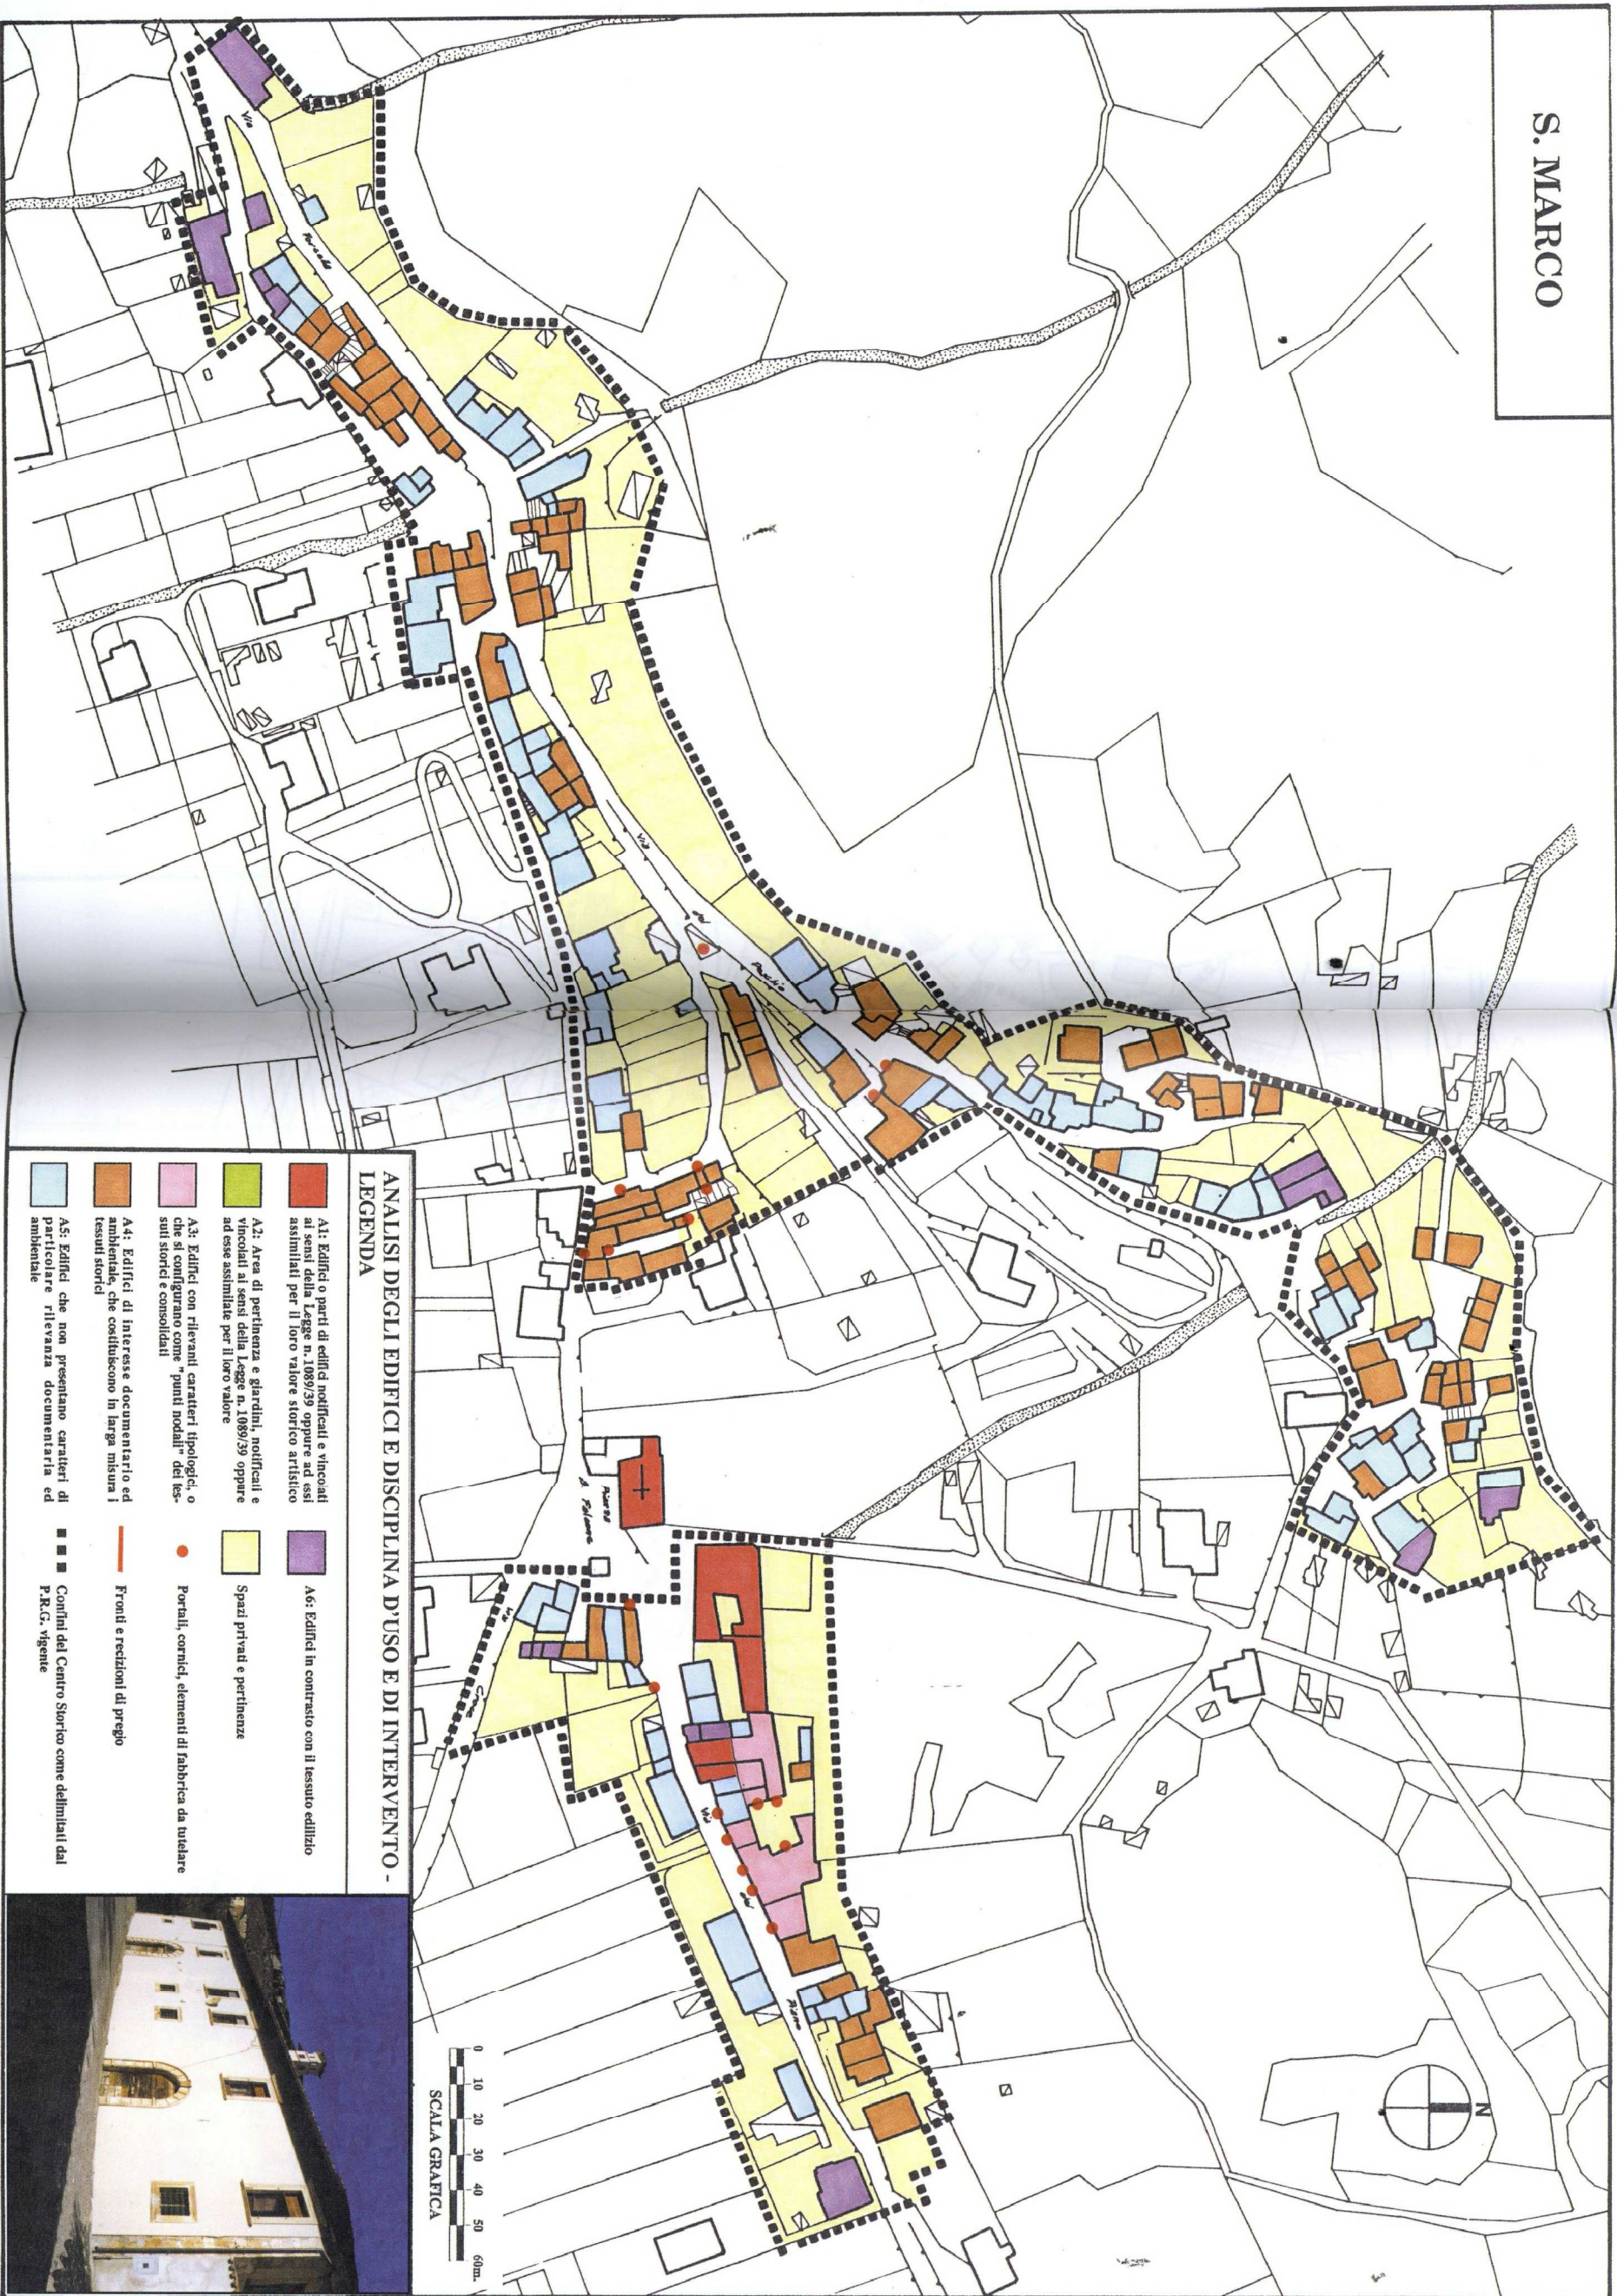

**ANALISI DEGLI EDIFICI E DISCIPLINA D'USO E DI INTERVENTO -
LEGENDA**

- A1: Edifici o parti di edifici notifficati e vincolati ai sensi della Legge n.1089/39 oppure ad essi assimilati per il loro valore storico artistico
- A6: Edifici in contrasto con il tessuto edilizio
- A2: Area di pertinenza e giardini, notifficati e vincolati ai sensi della Legge n.1089/39 oppure ad essi assimilati per il loro valore
- Spazi privati e pertinenze
- A3: Edifici con rilevanti caratteri tipologici, o che si configurano come "punti nodali" del tessuto storico e consolidati
- Portali, cornici, elementi di fabbrica da tutelare
- A4: Edifici di interesse documentario ed ambientale, che costituiscono in larga misura i tessuti storici
- Fronti e recinzioni di pregio
- A5: Edifici che non presentano caratteri di particolare rilevanza documentaria ed ambientale
- Confine del Centro Storico come delimitati dal P.R.G. vigente

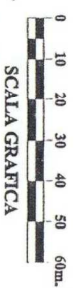

COMUNE DI L'AQUILA

Assessorato alla Ricostruzione e Pianificazione
Settore Pianificazione e Ripianificazione del Territorio

Frazione: S. MARCO

Analisi dello stato dei luoghi - tav. 7 c

FONTE: "Recupero e riqualificazione dei centri storici del COMITATUS AQUILANUS" a cura di Marcello Vittorini, Andromeda editrice, L'Aquila 1999

