





Ipotesi di sub-ambiti di intervento unitario tav. 1 1

 Art.46 Prg '75 - zona residenziale di ristrutturazione delle frazioni

DCR n. 3/2010:
PERIMETRAZIONE E AMBITI DI RICOSTRUZIONE


 Perimetrazione (ex art. 2 DCR n. 3/2010)
Del.C.C. n. 35 del 30/04/2010


 Ambito A - Città/borghi storici
Avviso Pubblico del 21/10/2010 prot. n. 1760

 Aree fattibilità a breve termine
all'interno dell'ambito A

STATO DI FATTO EDILIZIO


 Crolli

 Demolizioni totali da ordinanza sindacale

 Demolizioni parziali da ordinanza sindacale

PROPOSTE DI DEMOLIZIONE DA SCHEDE-PROGETTO


 Demolizione totale


 Demolizione parziale

IPOSTESI DI SUB-AMBITI DI INTERVENTO UNITARIO

 Perimetro sub-ambiti

 Piani di Ricostruzione Frazioni

 Tessuto edilizio - Base catastale

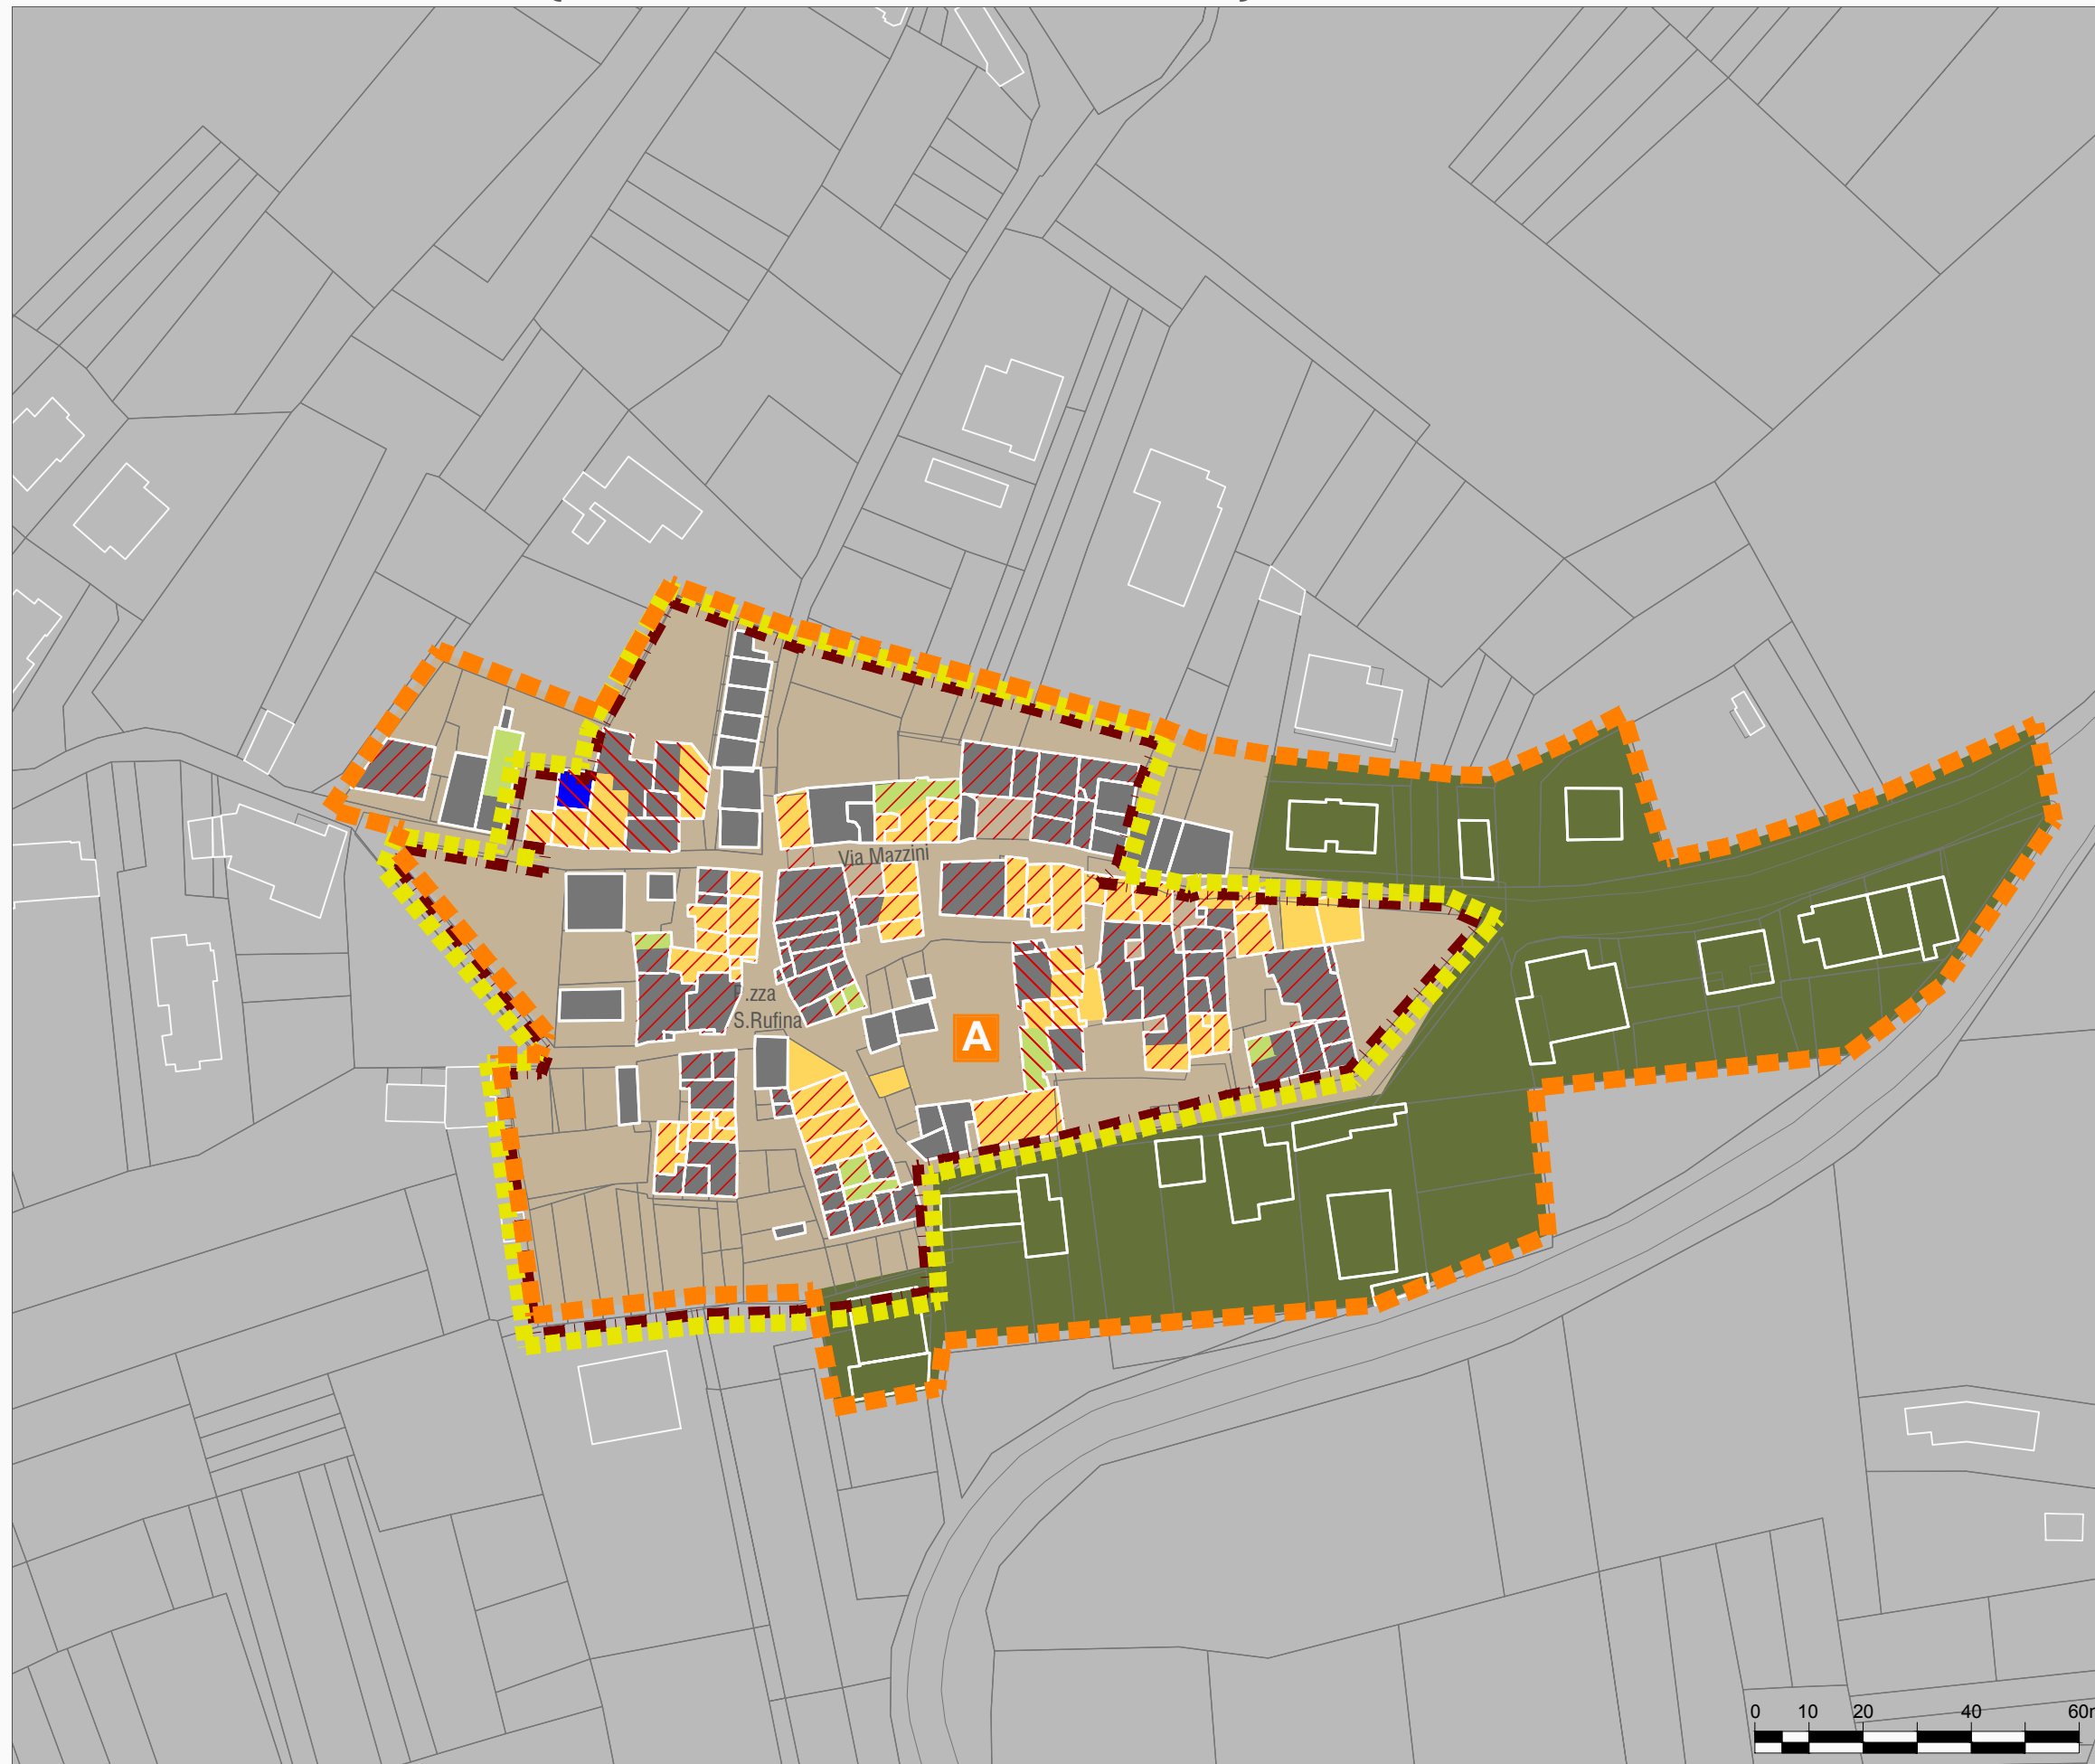

In collaborazione con il Settore Emergenza sisma e Ricostruzione privata



COMUNE DI L'AQUILA

Assessorato alla Ricostruzione e Pianificazione
Settore Pianificazione e Ripianificazione del Territorio

Frazione: SANTA RUFINA