

STESHA CONFORME ALLA DELIBERAZIONE N° 176 DEL 29/11/1997
 - CONTRIBUTI ALLE OSSERVAZIONI -

Gli elaborati sono stati eseguiti introducendo nella cartografia del P.R.G., adottato, le modifiche conseguenti alla definitiva approvazione - (Deliberazione Consiglieri Regionale n. 162/33 del 6/7/1993).
 La presente tavola è pertanto copia conforme della tavola originale depositata, in unica copia colorata a mano, presso la Segreteria Generale-Ufficio del P.R.G.,
 Il SEGRETARIO GENERALE

REDAZIONE A CURA DELL'UFFICIO DEL PIANO
 Dott. Ing. RENATO AMOROSI
 Geom. MARCO BOZZARI

tav. n° **5/2**
 scala 1:2000

Capoluogo
 sostituisce la tavola corrispondente

ORIGINALE


IL SEGRETARIO GENERALE
 IL SEGRETARIO GENERALE

tav. n° 5/2 : Capoluogo.
 scala 1/ 2.000

5-1 5-2 5-3
 5-4 5-5 5-6
 5-7 5-8



VARIANTE DI SALVAGUARDIA PER LA CESSIONE PEREQUATIVA DEGLI STANDARD URBANISTICI

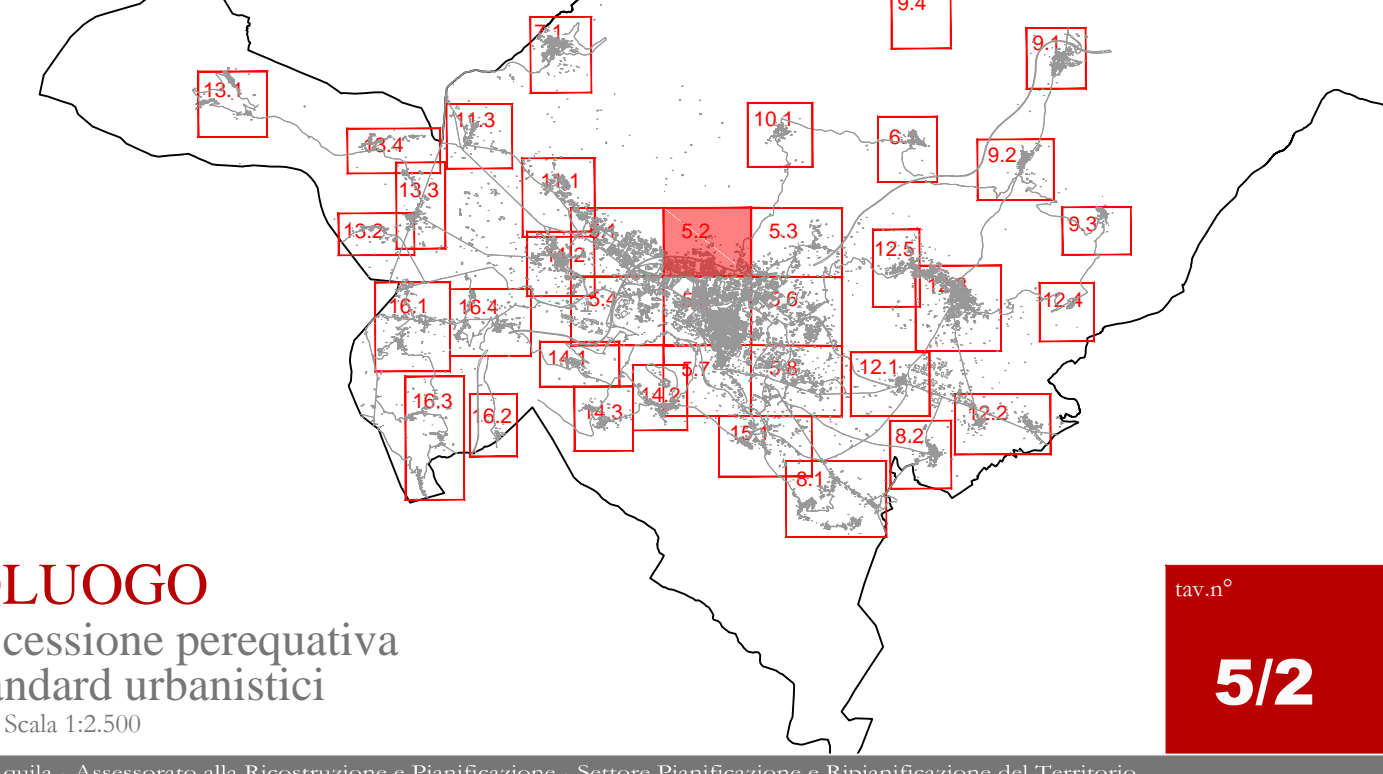

- LEGENDA**
 Zone di cessione perequativa degli standard urbanistici
- Zona verde pubblico e a servizi pubblici - art. 29-30 PRG
 - Parcheggi - art. 27 PRG
 - Utilizzazione delle aree:
 Aree occupate con diverse destinazioni o già acquisite ad uso pubblico