

# PRG

OSSERVAZIONI ACCOLTE

STESURA CONFORME ALLA DELIBERAZIONE N° 176 DEL 29/7/1977  
CONTRODECUZIONI ALLE OSSERVAZIONI.

Gli elaborati sono stati eseguiti introducendo nella cartografia del P.R.G. adottato, le modifiche conseguenti alla definitiva approvazione. (Deliberazione Consiglio Regionale n. 162733 del 6/7/1979).

La presente tavola è pertanto copia conforme della tavola originale depositata. In unica copia esemplata a mani, presso la Segreteria Generale-Ufficio del P.R.G.

IL SEGRETARIO GENERALE

REDAZIONE A CURA DELL'UFFICIO DEL PIANO  
Dott. Ing. RENATO AMOROSI  
Geom. MARCO BOZZARI

Capoluogo  
tav. n° **5/7**  
sostituisce la tavola corrispondente  
scala 1:2000

# PRG

PIANO REGOLATORE GENERALE  
legge 17/8/42 n° 1150 e successive modifiche e integrazioni

IL SEGRETARIO GENERALE  
Dott. Ing. RENATO AMOROSI

IL SEGRETARIO GENERALE  
Dott. Ing. RENATO AMOROSI

tav. n° 5/7 : Capoluogo.  
scala 1 / 2.000

5-1 5-2 5-3  
5-4 5-5 5-6  
5-7 5-8



Vedi Piano di Riqualificazione della Viabilità - Area Acquasanta Collemaggio - Tav. C1.1

IL SINDACO  
Dott. Massimo Galenti

ASSESSORATO ALLA RICOSTRUZIONE  
Assessore Pietro DI STEFANO


SETTORE PIANIFICAZIONE E RIPIANIFICAZIONE DEL TERRITORIO  
Dirigente  
Arch. Chiara Santoro

Ufficio  
Urbanista: Renzo, Ines Coppola, Beatrice De Miano, Gianluca Fugère, Alessandro Giannini  
Piazz. Urbino, Claudio Mancini, Claudio Rossetti, Andrea Santoro, Massimo Toffi  
Comodanti  
Arch. Daniele LACOVONE, Ave. Paolo URBANI

## COMUNE DI L'AQUILA

Assessorato alla Ricostruzione e Pianificazione  
Settore Pianificazione e Ripianificazione del territorio

### VARIANTE DI SALVAGUARDIA PER LA CESSIONE PEREQUATIVA DEGLI STANDARD URBANISTICI

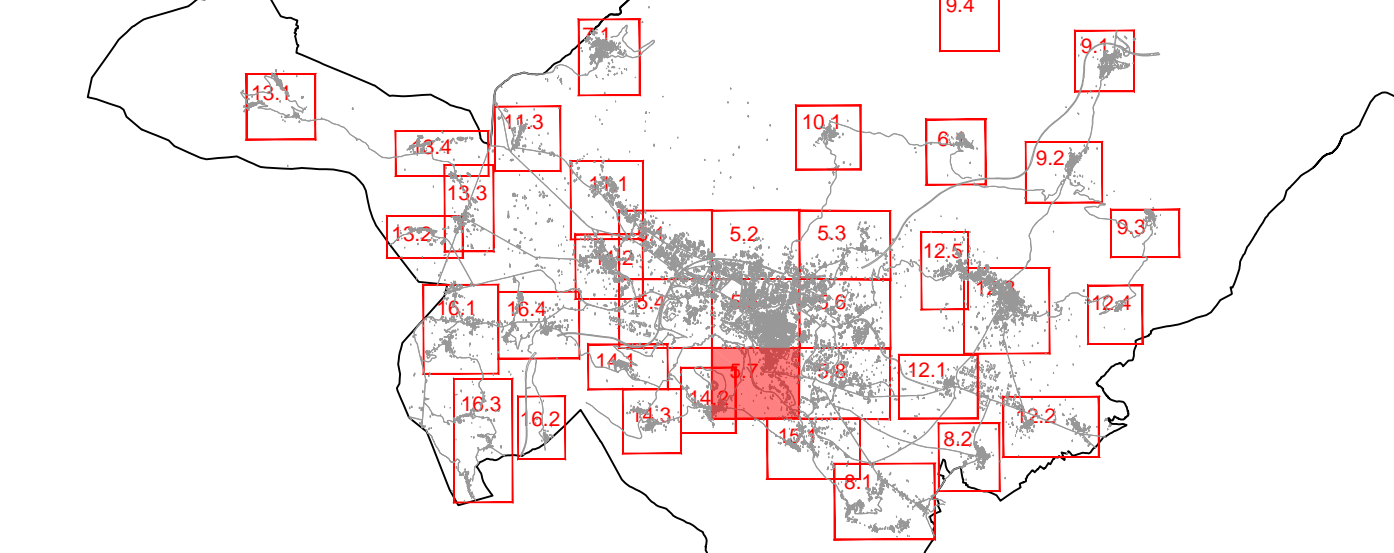

CAPOLUOGO  
Zone di cessione perequativa degli standard urbanistici  
Maggio 2013 - Scala 1:2.500

- #### LEGENDA
- Zone di cessione perequativa degli standard urbanistici
- Zona verde pubblico e a servizi pubblici - artt. 29-30 PRG
  - Parcheggi - art. 27 PRG
  - Utilizzazione delle aree:  
Aree occupate con diverse destinazioni o già acquisite ad uso pubblico