

STESURA CONFORME ALLA DELIBERAZIONE N° 176 DEL 29/12/2012
 CONTROSEGNATA ALLE OSSERVAZIONI.

Gli elaborati sono stati integralmente introdotti nella cartografia del P.R.G. adottata, in sostituzione conseguente alla definitiva approvazione, deliberazione Consiglio Regionale n. 162/13 del 2/12/2013.

La presente tavola è pertanto copia conforme della tavola originale depositata, in unica copia colorata a mano, presso la Segreteria Generale-Ufficio del P.R.G.

IL SEGRETARIO GENERALE

REDAZIONE A CURA DELL'UFFICIO DEL PIANO
 Dott. Ing. RENATO AMOROSI
 Geom. MARCO BOZZARI

Poggio di Roio, San Leonardo
 sostituisce la tavola corrispondente
 tav. n° **14/2**
 scala 1:2000


IL SEGRETARIO GENERALE
 IL SINDACO

PROGETTO "I.T.A." TECNICI EMILIANI ASSOCIATI
 Ing. GIOVANNI CROCIANI, Dott. FRANCO DEL MONTE, Ing. CLAUDIO BORDINI, Prof. Arch. ANDEA TOSI

UFFICIO DEL PIANO
 A.C. CIPRIANI, P. MARINO, P. DI GIACOMO

CONSIGLIO DI PIANIFICAZIONE


tav. n° 14/2 : Poggio di Roio, San Leonardo.
 scala 1 / 2.000

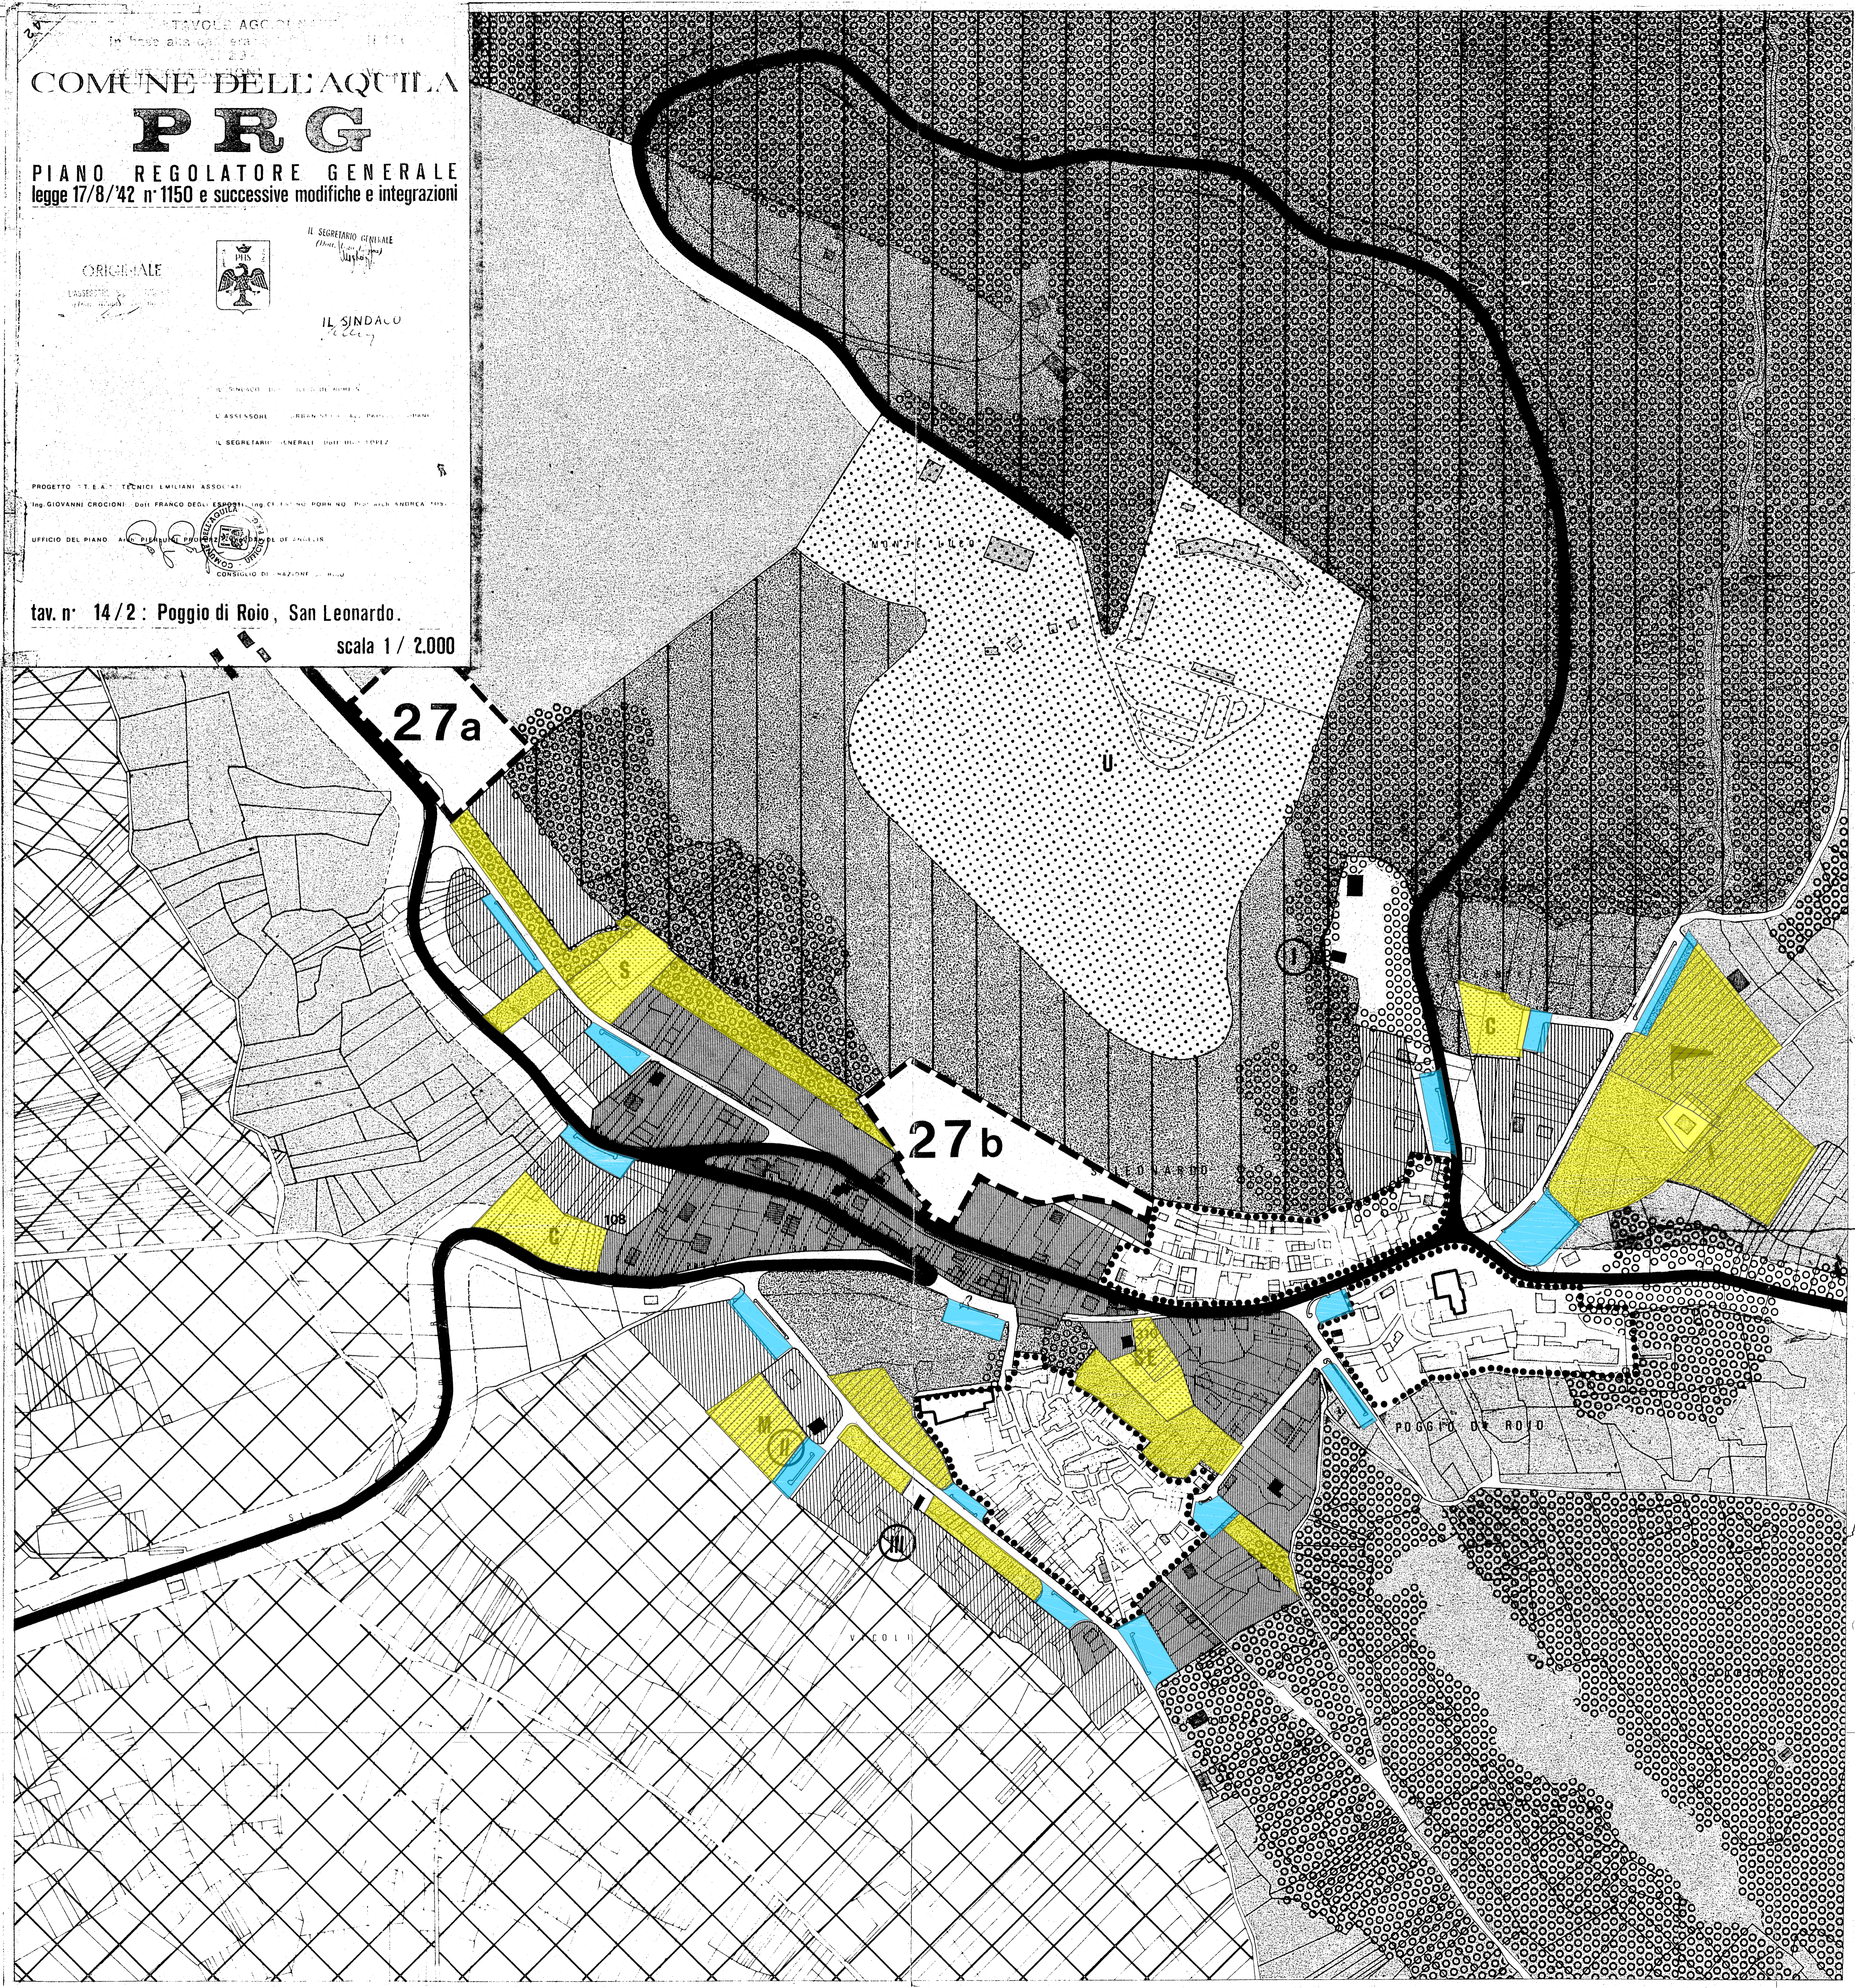

COMUNE DI L'AQUILA

Assessorato alla Ricostruzione e Pianificazione
 Settore Pianificazione e Ripianificazione del territorio

VARIANTE DI SALVAGUARDIA PER LA CESSIONE PEREQUATIVA DEGLI STANDARD URBANISTICI

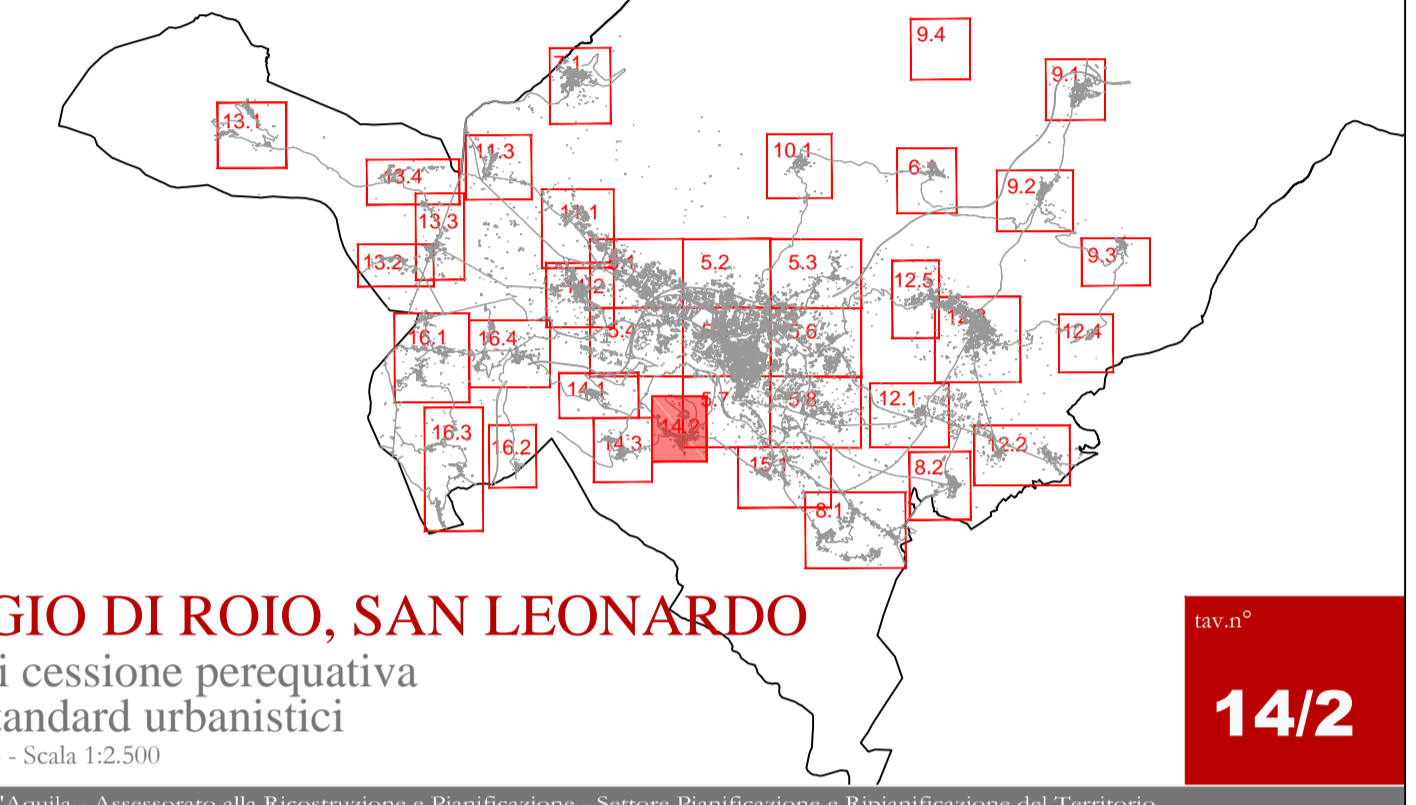

POGGIO DI ROIO, SAN LEONARDO
 Zone di cessione perequativa degli standard urbanistici
 Maggio 2013 - Scala 1:2.000

14/2

- LEGENDA**
- Zone di cessione perequativa degli standard urbanistici
- Zona verde pubblico e a servizi pubblici - artt. 29-30 PRG
 - Parcheggi - art. 27 PRG
 - Utilizzazione delle aree:
 Aree occupate con diverse destinazioni o già acquisite ad uso pubblico