

TAVOLE AGGIORNATE
 In base alla deliberazione Consiliare n° 176
 del 29/7/1977
 CONTRODEDUZIONI ALLE OSSERVAZIONI
COMUNE DELL'AQUILA
PRG
PIANO REGOLATORE GENERALE
 legge 17/8/42 n° 1150 e successive modifiche e integrazioni

IL RESPONSABILE DEL PROCEDIMENTO
 (Geom. Ubaldo Francosini)

IL SINDACO
 Dott. Massimo Galeati

ASSESSORATO ALLA RICOSTRUZIONE
 Assessore Pietro DI STEFANO

SETTORE PIANIFICAZIONE E RIPIANIFICAZIONE DEL TERRITORIO
 Dirigente
 arch. Chiara Santoro

Ufficio
 Antonio Bernardi, Irene Cappella, Beatrice De Minico, Gianluca Fugazzi, Alessandro Giordani,
 Paola Liguori, Ottavio Muscarelli, Claudio Ruscini, Adalberto Sacchini, Maurizio Toffi

Consulenti
 Arch. Daniele IACOVONE, Avv. Paolo URBANI

IL SEGRETARIO GENERALE
 (Geom. Ubaldo Francosini)

IL SINDACO
 (Firma)

IL SINDACO DOTT. TULLIO DE RUBES

L'ASSESSORE ALL'URBANISTICA AVV. PAOLO SCOPANO

IL SEGRETARIO GENERALE DOTT. UGO LOPEZ

PROGETTO F. E.A. TECNICI EMILIANI ASSOCIATI
 ING. GIOVANNI CREGLIONI DOTT. FABRIZIO DELL'ESTRADA DOTT. CELESTINO FORRINO PROF. AICA ANDREA TOSI

UFFICIO DEL PIANO: ARCHITETTO UGO LOPEZ, ING. ROBERTO DE ANGEVIS
 CONSIGLIO DI FRAZIONE DI ROIO

tav. n° 14/3 : Roio Piano, Santa Rufina.
 scala 1 / 2.000

COMUNE DELL'AQUILA

PRG
OSSERVAZIONI ACCOLTE

SI ESPRIME CONFORME ALLA DELIBERAZIONE N° 176 DEL 29/7/1977
 - CONTRODEDUZIONI ALLE OSSERVAZIONI -

Gli elaborati sono stati eseguiti introducendo nella cartografia del P.R.G. adottato, le modifiche conseguenti alla definitiva approvazione. (Deliberazione Consiglio Regionale n. 162/33 del 6/7/1979).
 La presente tavola è pertanto copia conforme della tavola originale depositata, in unica copia colorata a mano, presso la Segreteria Generale-Ufficio del P.R.G.

IL SEGRETARIO GENERALE

REDAZIONE A CURA DELL'UFFICIO DEL PIANO
 Dott. Ing. RENATO AMOROSI
 Geom. MARCO BOZZARI


Roio Piano, Santa Rufina
 sostituisce la tavola corrispondente

tav. n°
14/3
 scala 1:2000

COMUNE DI L'AQUILA

Assessorato alla Ricostruzione e Pianificazione
 Settore Pianificazione e Ripianificazione del territorio

VARIANTE DI SALVAGUARDIA PER LA CESSIONE PEREQUATIVA DEGLI STANDARD URBANISTICI

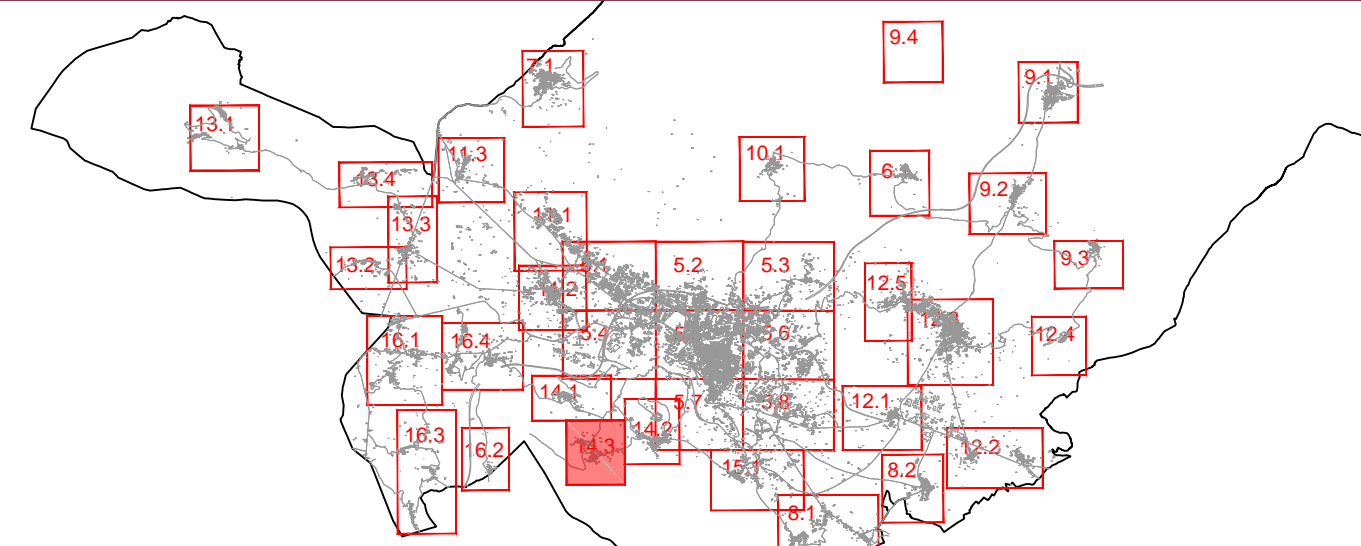

ROIO PIANO, SANTA RUFINA

Zone di cessione perequativa degli standard urbanistici
 Maggio 2015 - Scala 1:2.500

tav. n°
14/3

LEGENDA

- Zone di cessione perequativa degli standard urbanistici
- Zona verde pubblico e a servizi pubblici - artt. 29-30 PRG
 - Parcheggi - art. 27 PRG
 - Utilizzazione delle aree:
 Aree occupate con diverse destinazioni o già acquisite ad uso pubblico