




SUB-AMBITI DI INTERVENTO

 Art.46 Prg '75 - zona residenziale di ristrutturazione delle frazioni

DCR n. 3/2010:
PERIMETRAZIONE E AMBITI DI RICOSTRUZIONE

 Perimetrazione (ex art. 2 DCR n. 3/2010)
Del.C.C. n. 35 del 30/04/2010

 Ambito A - Città/borghi storici
Avviso Pubblico del 21/10/2010 prot. n. 1760

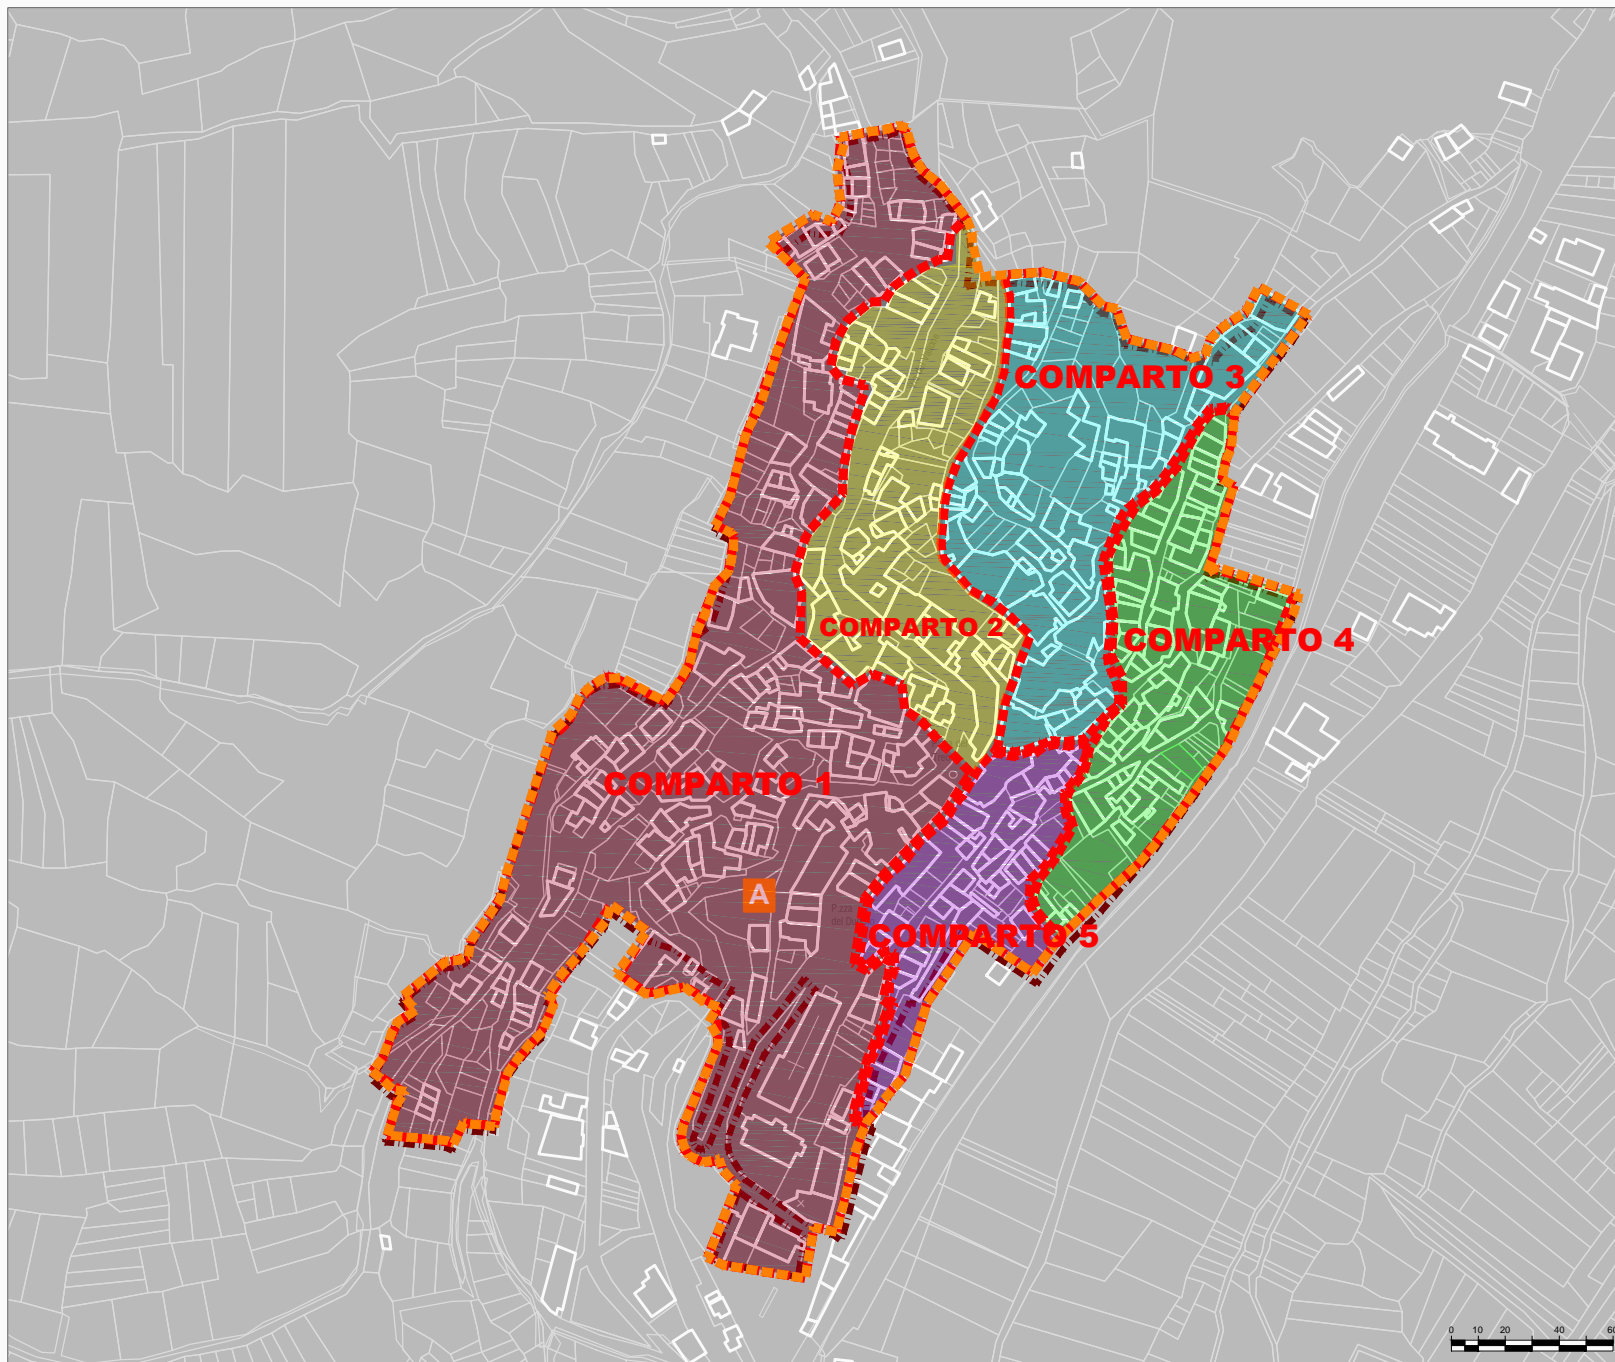

COMUNE DI L'AQUILA
Assessorato alla Ricostruzione,
Urbanistica e Pianificazione Territoriale
Settore Pianificazione

Frazione: CAMARDA