



Ambasciata
della Repubblica Federale di Germania
Roma

Via San Martino della Battaglia, 4 - 00185 ROMA

Masterplan di Onna

DATA

Marzo 2011

FORMATO

A4

OGGETTO

Allegato alle norme tecniche di attuazione - progetti guida - esempi

COORDINAMENTO DEL PROGETTO :

Univ. Prof. Dr. Wittfrida Mitterer



Città dell'Aquila

Comune di L'Aquila

Assessorato alla Ricostruzione
Ass. dott. P. Di Stefano

Viale 25 aprile - 67100 L'AQUILA

Settore Pianificazione e Ripianificazione del territorio

Dirigente Arch. Chiara Santoro

Consulenti: Arch. Daniele Iacovone, Arch. Sergio Pasansini, Prof. Avv. Paolo Urbani.

GRUPPO DI LAVORO:

SCHALLER/THEODOR ARCHITEKTEN BDA
Schaller/Theodor Architekten und Stadtplaner AKNW

con: arch. M. Tombaccini (PM), arch. A.M. Conoci

Balthasarstraße 79, 50670 Colonia, Germania

tel (+49) 221-9730 09-0 fax (+49) 221-7392854

WWW.SCHALLERTHEODOR.DE / ARCHITEKTEN@SCHALLERTHEODOR.DE



STUDIO ARCHITETTI MAR

Prof. Arch. Giovanna Mar

con: arch. A. Zanchettin (PM), arch. E. De Pieri, A. Ferrara,
C. Marolla, L. Messina, F. Signor

VIA CASTELLANA 60 - 30174 - Zelarino (VENEZIA)

tel 041-984477 fax 041-984026 - mar@studioarchmar.it



Manens-TIFS

CONSULENTE PER GLI IMPIANTI

Manens Tifs S.r.l.

C.so Stati Uniti, 56, 35127 Padova

049-8705110 - Fax: 049-6988201 info@tifs.it

Ing. Giorgio Finotti, prof. ing. R. Zecchin,

ing. A. Fornasiero, ing. S. Valenti

prodotto da/elaborazione grafica: Studio Schaller/Theodor Architekten BDA

COPYRIGHT STUDIO SCHALLER/THEODOR ARCHITEKTEN BDA. Tutti i diritti sono riservati a norma di legge

Stampato il: 16.03.2011

Intervento specifico di Piazza Nuova – proposta di progetto guida



NB: il disegno delle aree proposto dal Piano di Ricostruzione non é vincolante e ha solo un valore dimostrativo rappresentando solo una delle possibili soluzioni.




Intervento specifico di Piazza Nuova – proposta di progetto guida



Scala 1:500

NB: il disegno delle aree proposto dal Piano di Ricostruzione non é vincolante e ha solo un valore dimostrativo rappresentando solo una delle possibili soluzioni.



Intervento specifico di Piazza Nuova – proposta di progetto guida

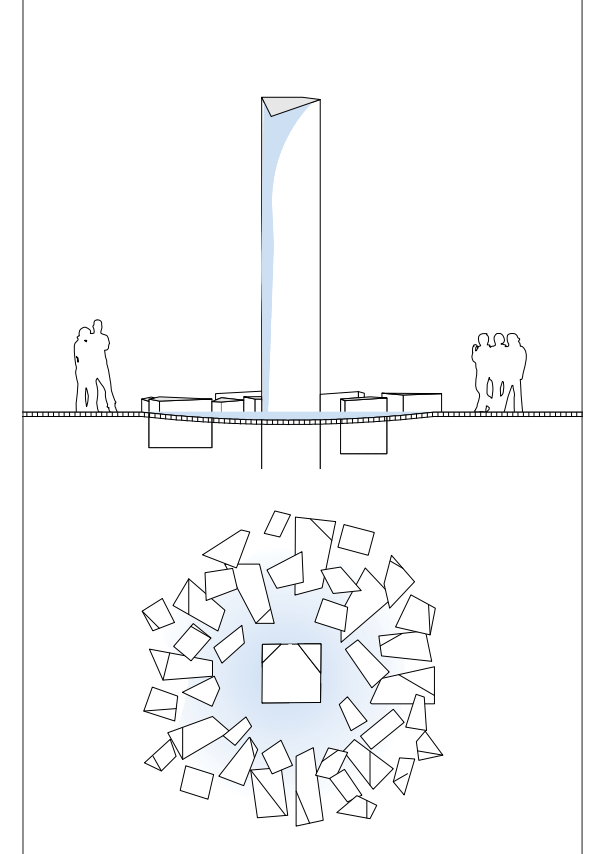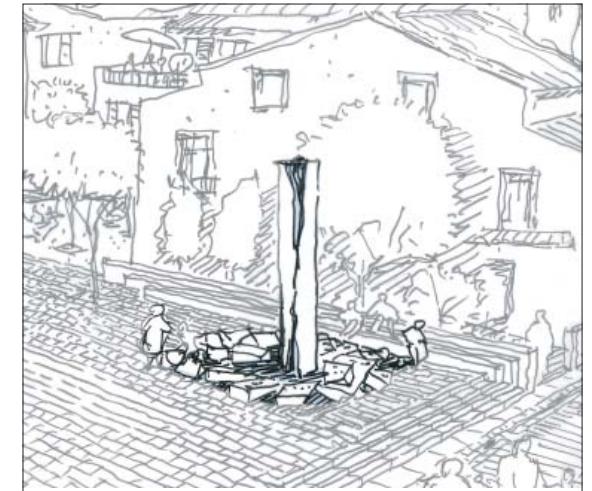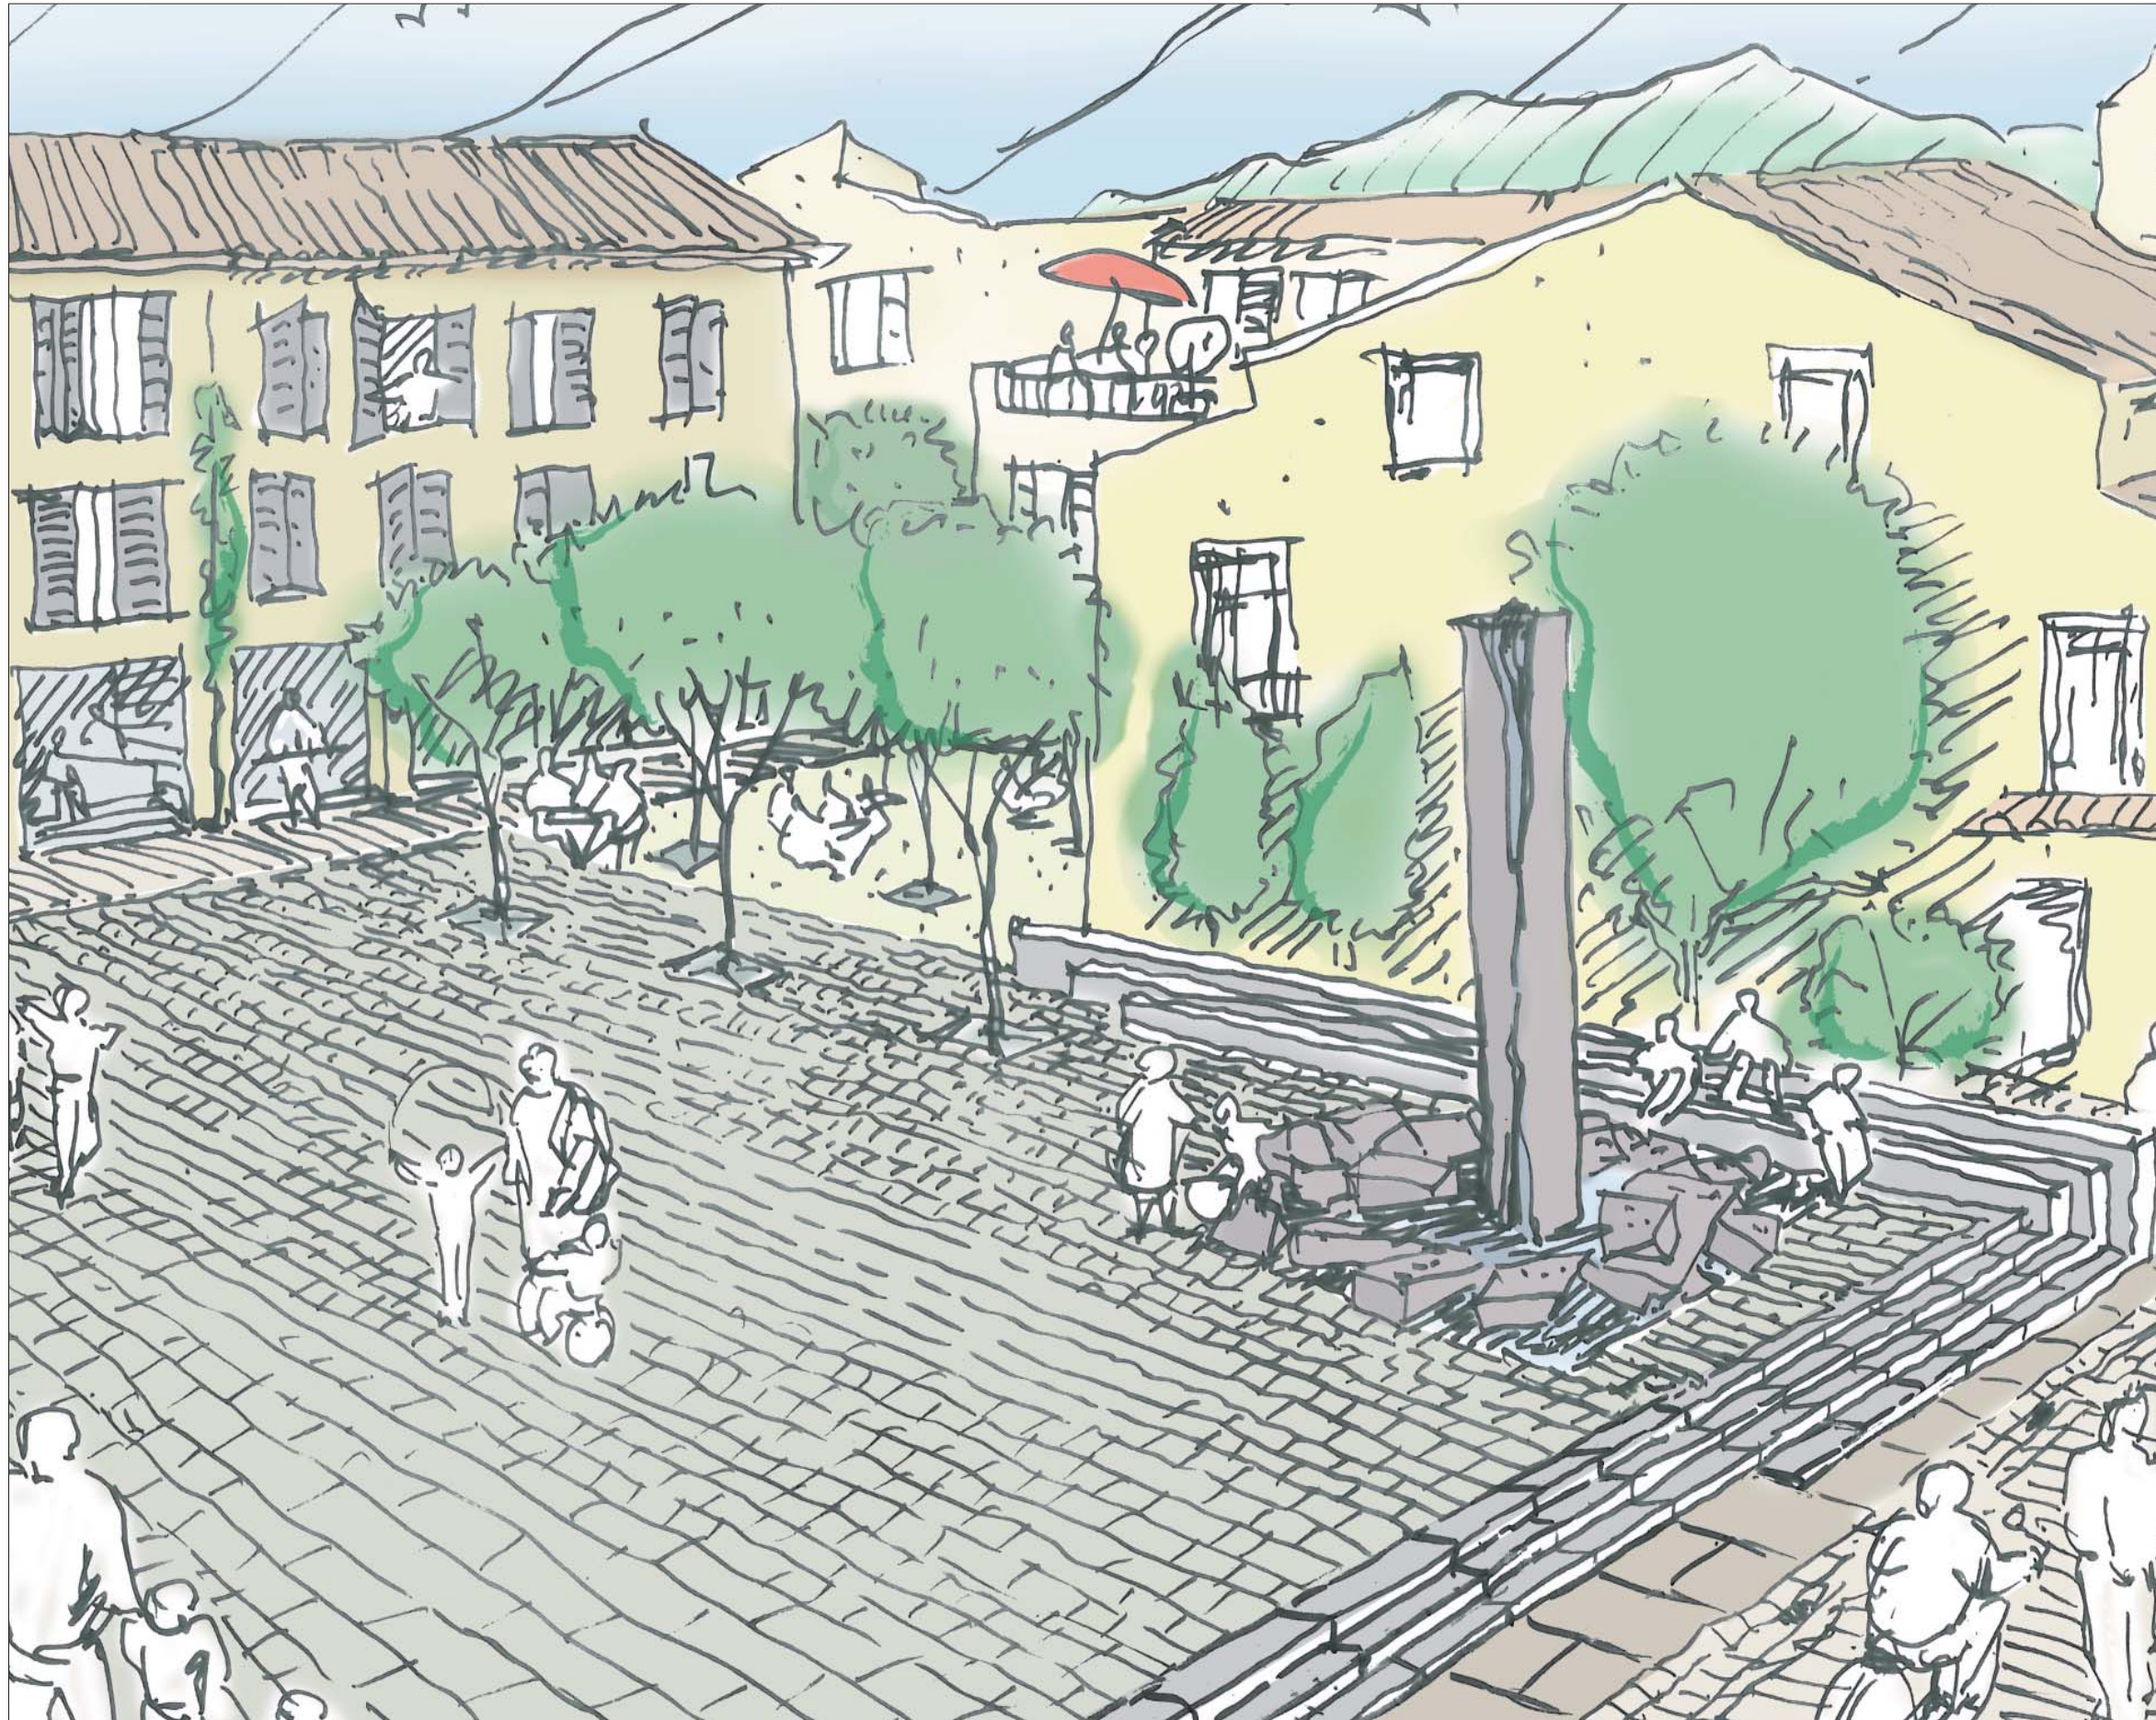

Dettaglio „fontana della rinascita“ –
monumento Piazza Nuova





Veduta Piazza Nuova

Intervento specifico di Piazza Nuova – proposta di progetto guida – Variante possibile

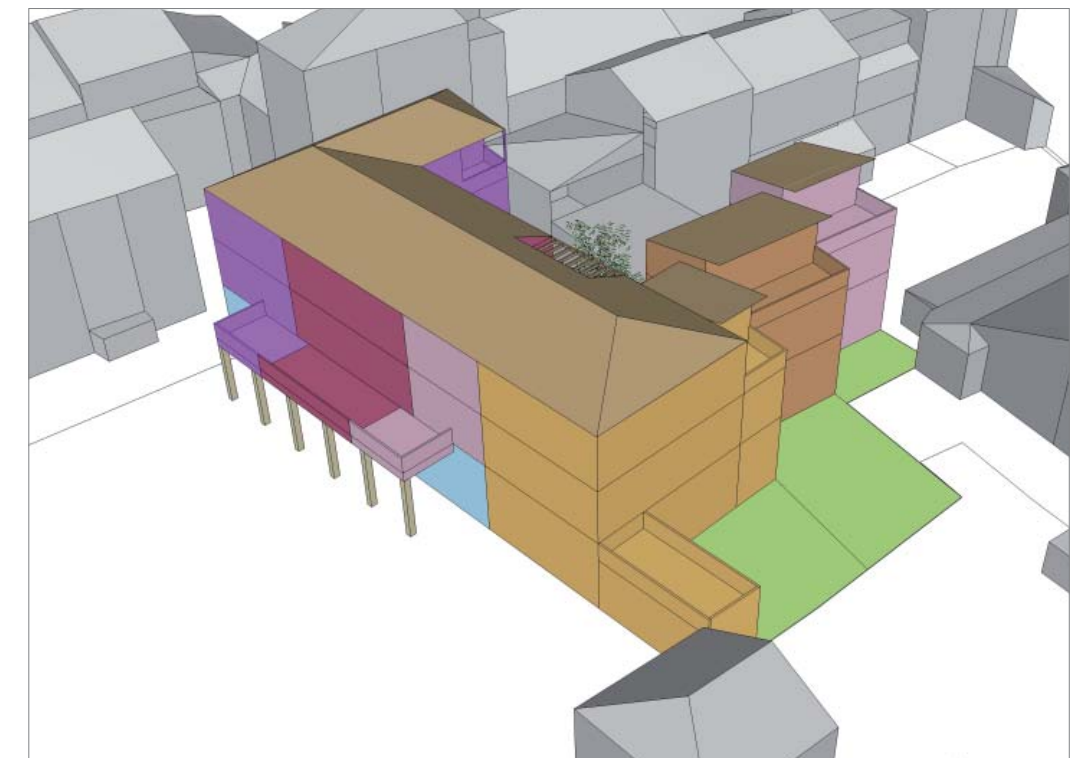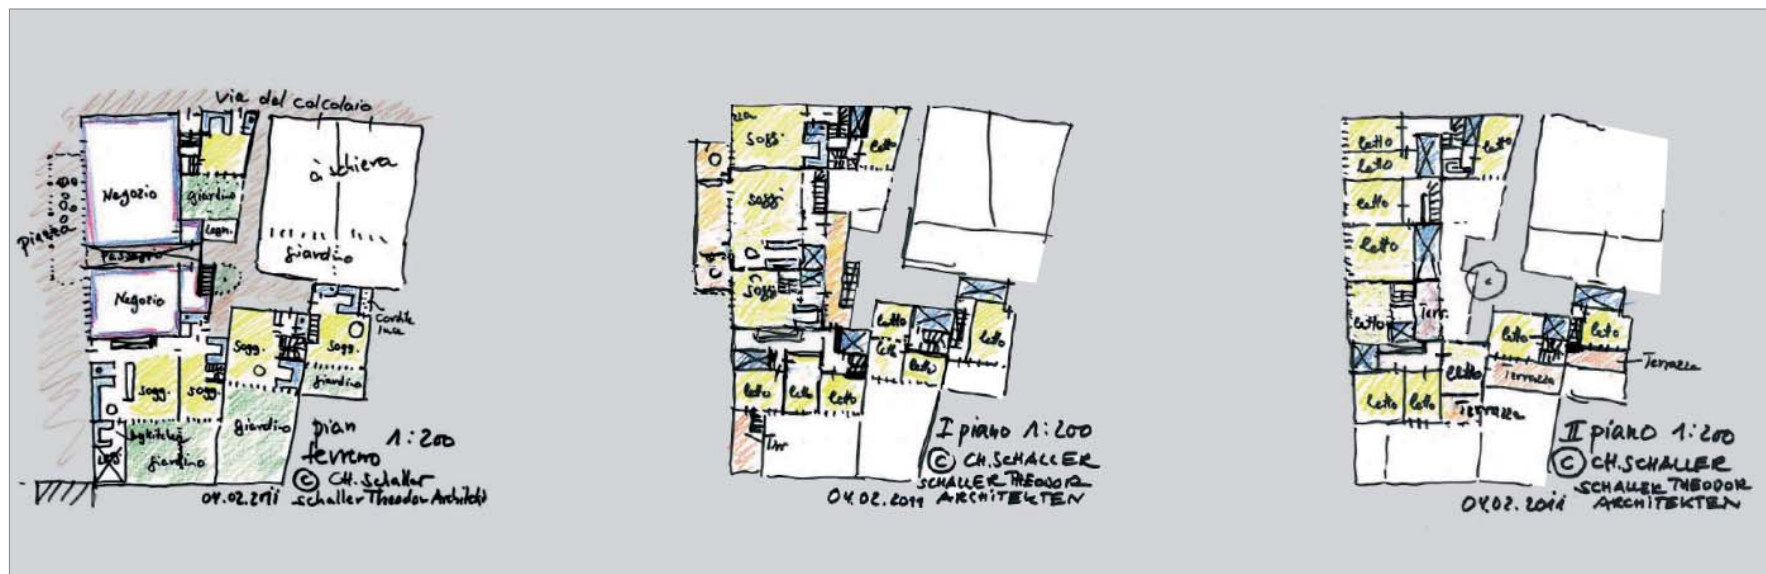




Suddivisione del progetto secondo le quote di cinque proprietari coinvolti

Intervento specifico di Piazza Nuova – proposta di progetto guida – Variante possibile

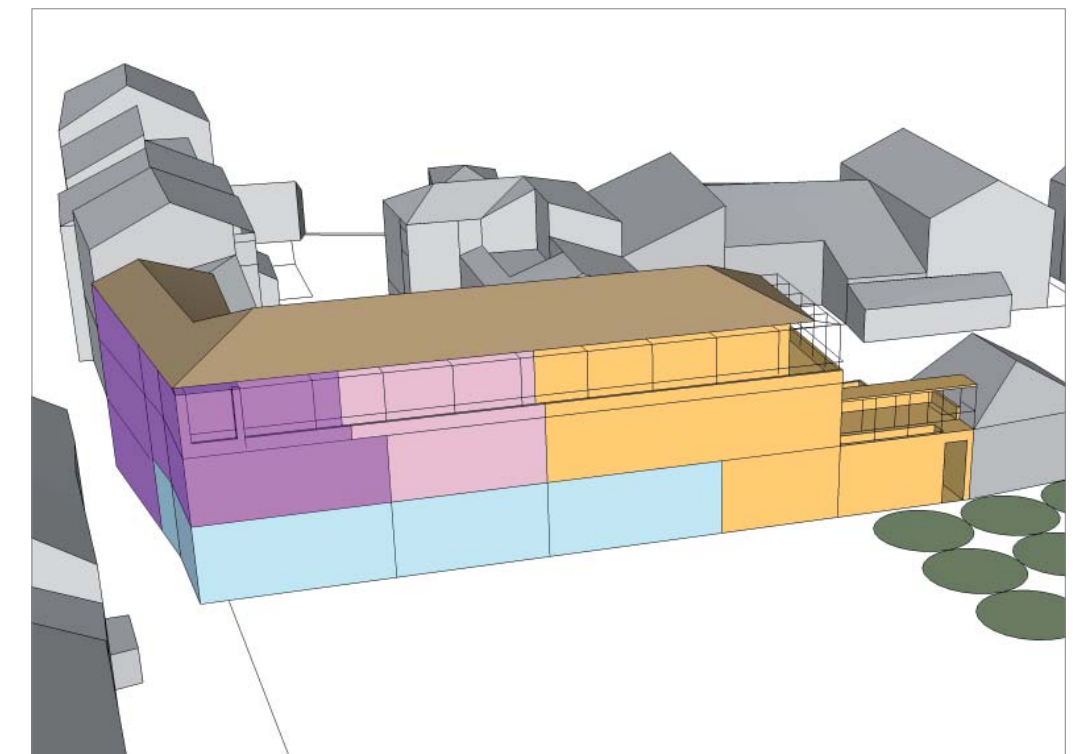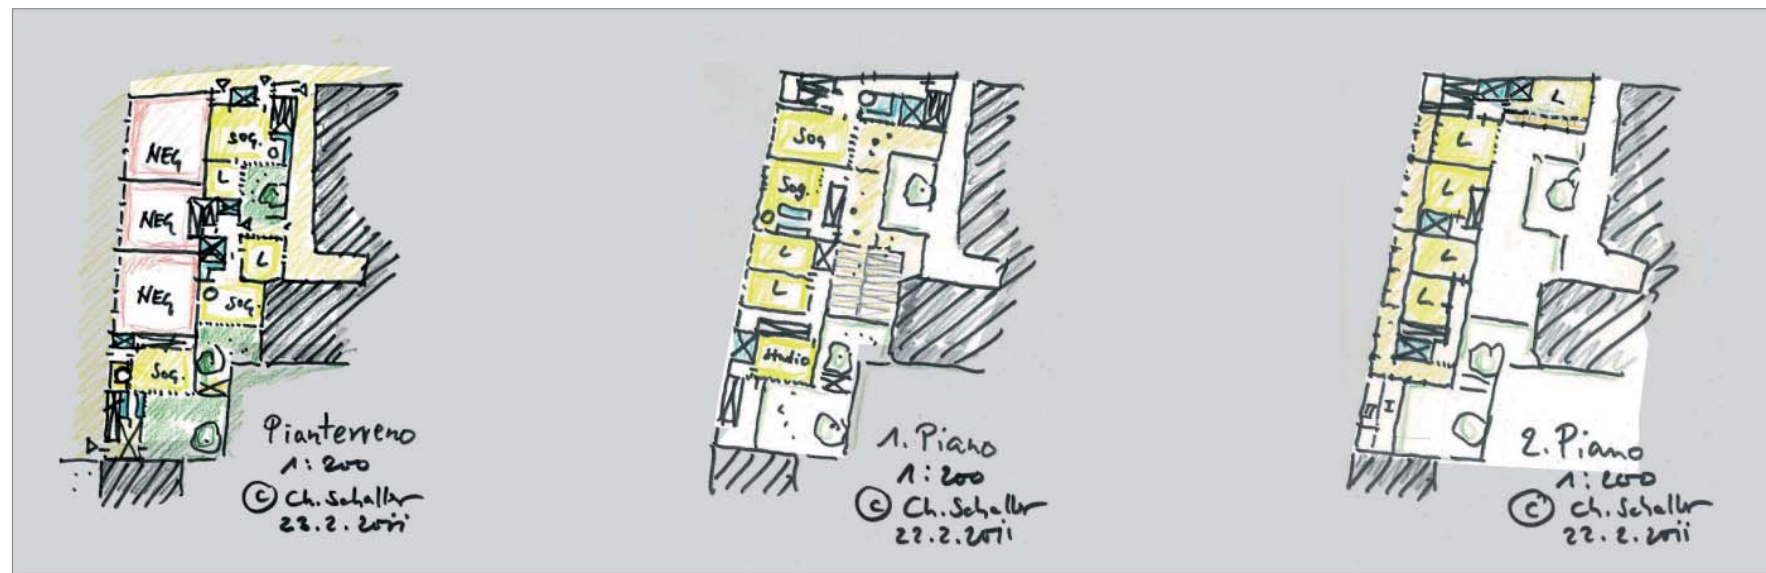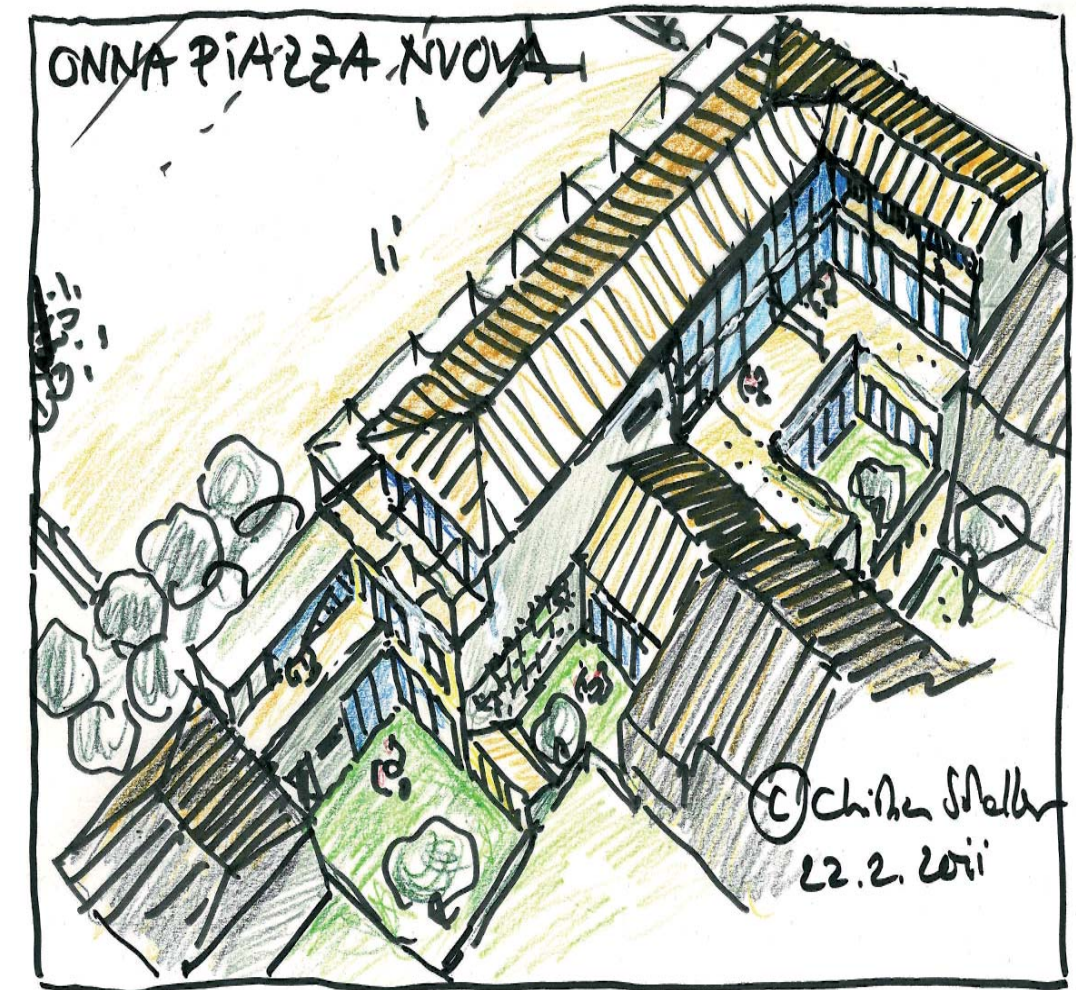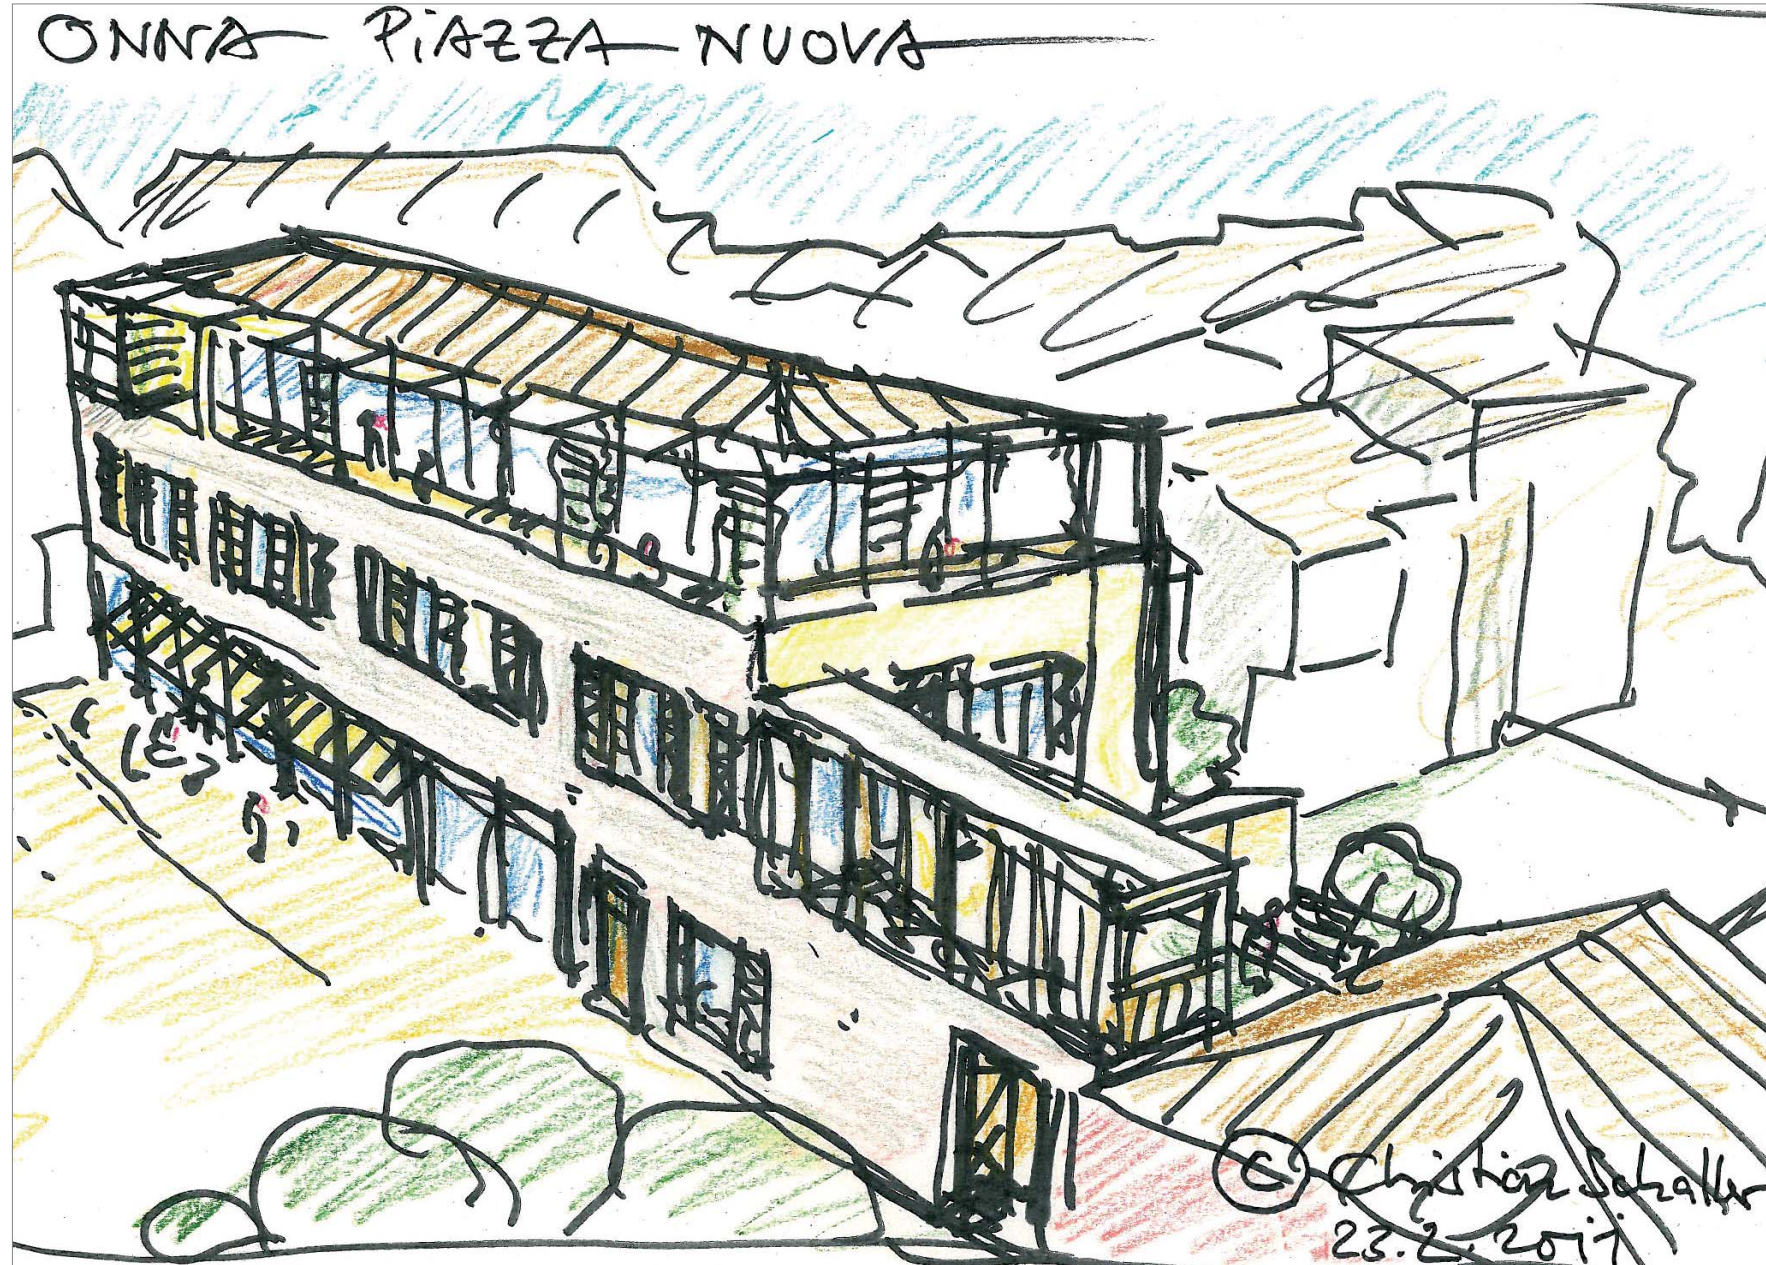

Suddivisione del progetto secondo le quote di tre proprietari coinvolti

Intervento specifico di Piazza Nuova – proposta di progetto guida – Variante possibile

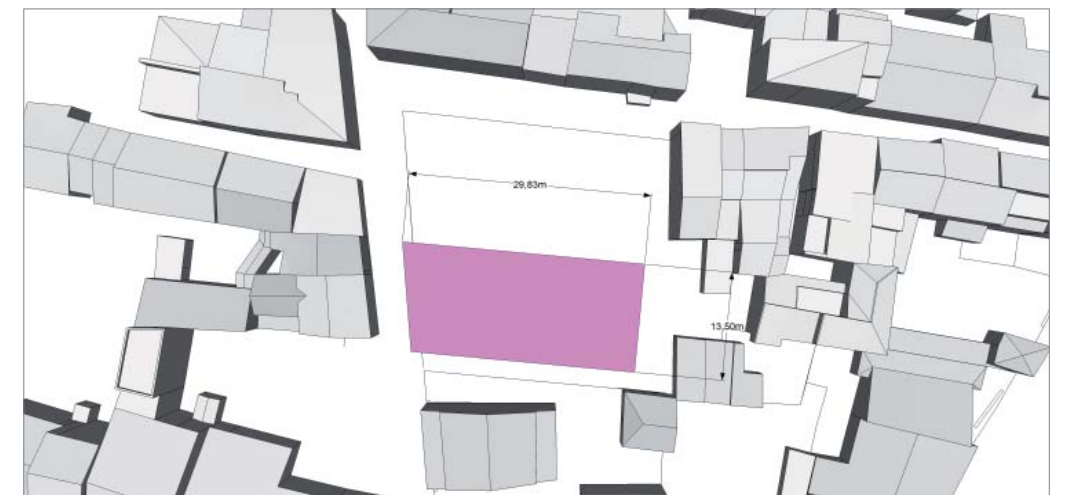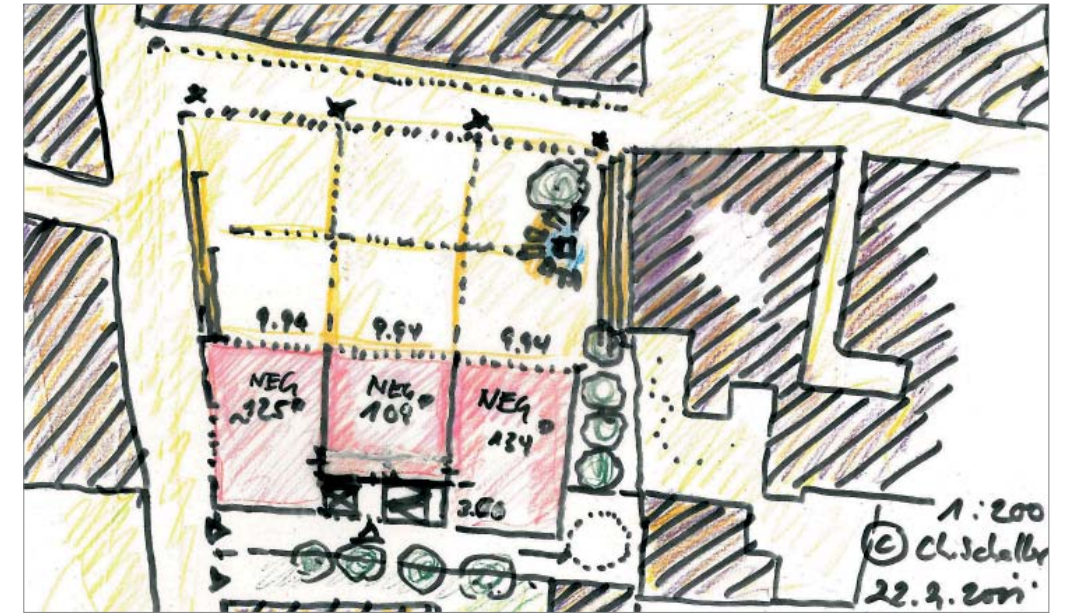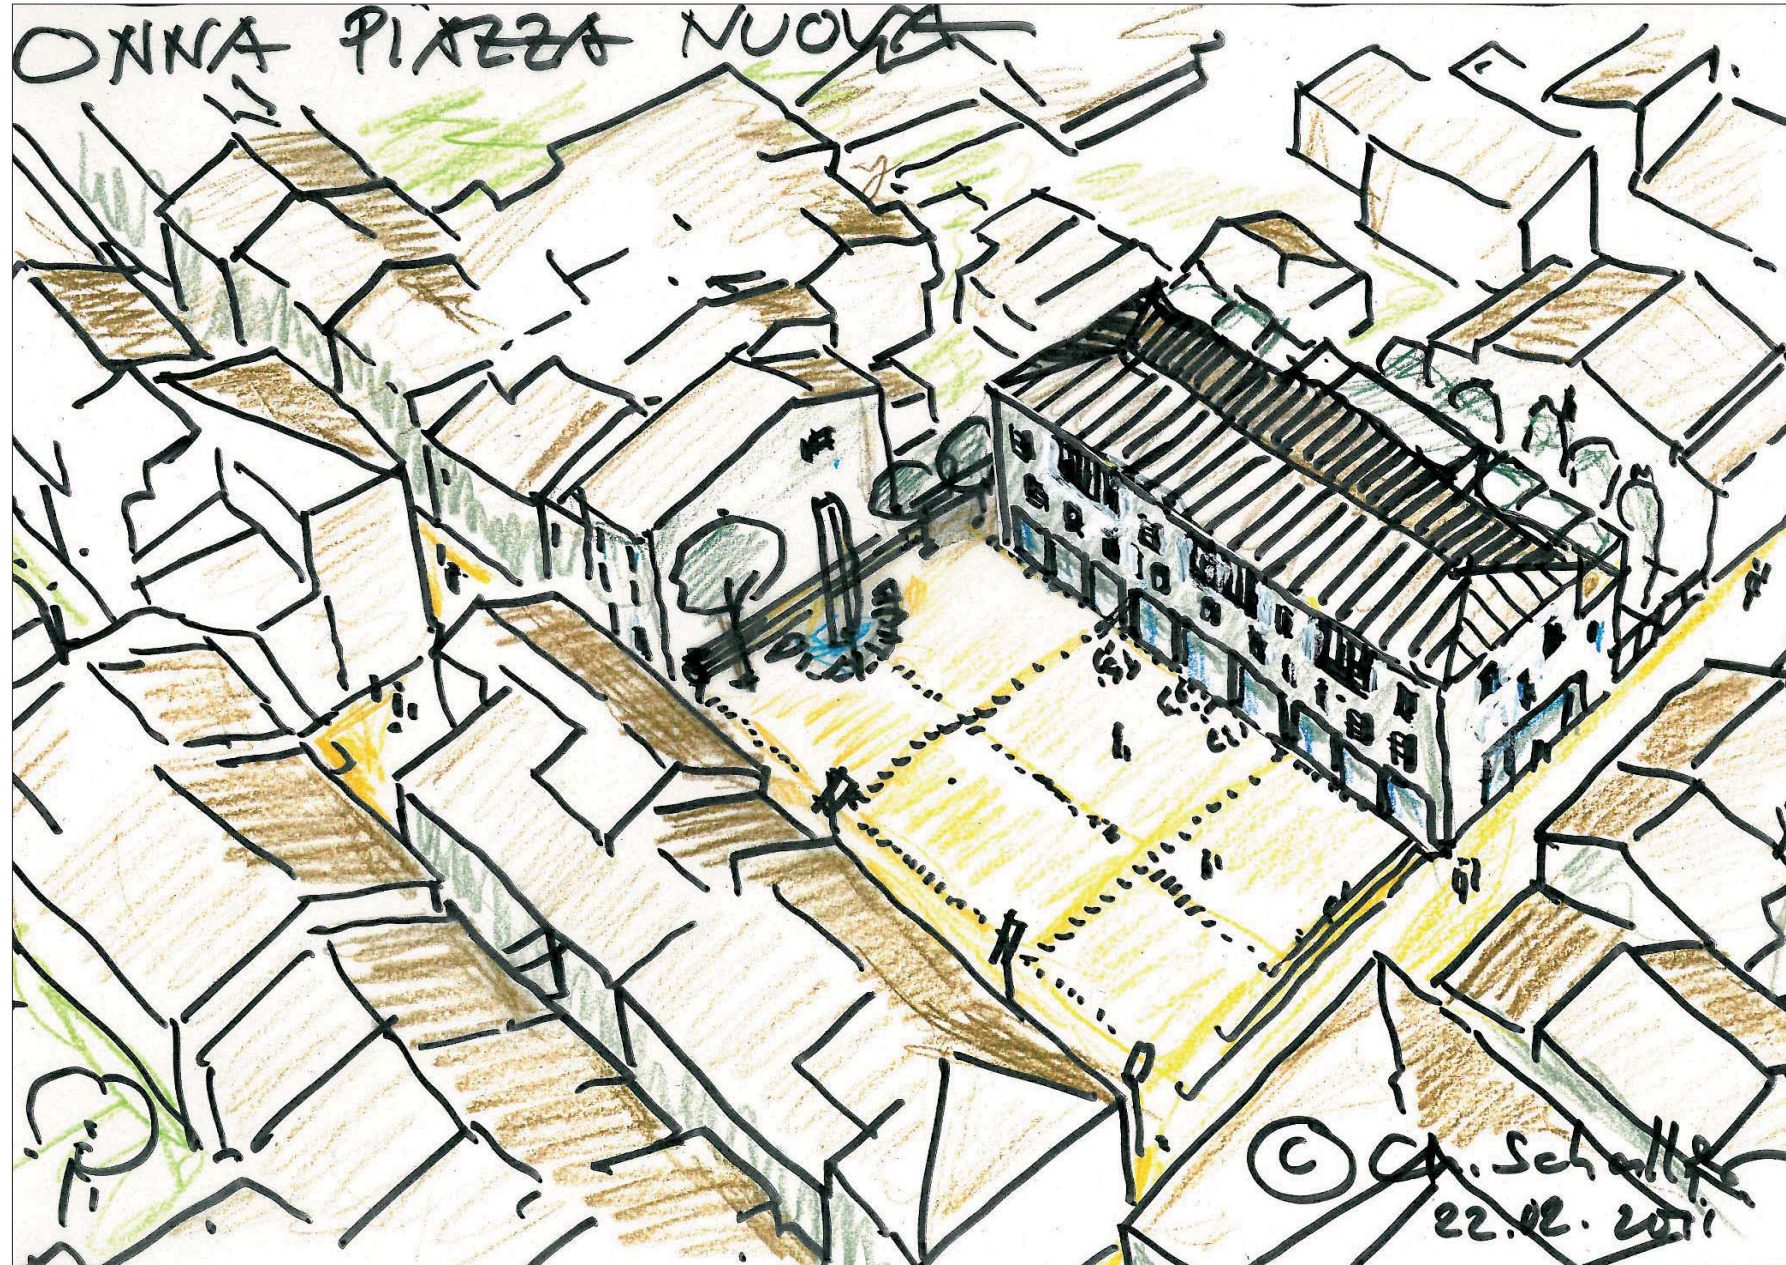

Edificio realizzato da un imprenditore privato