


Masterplan

Onna e dintorni

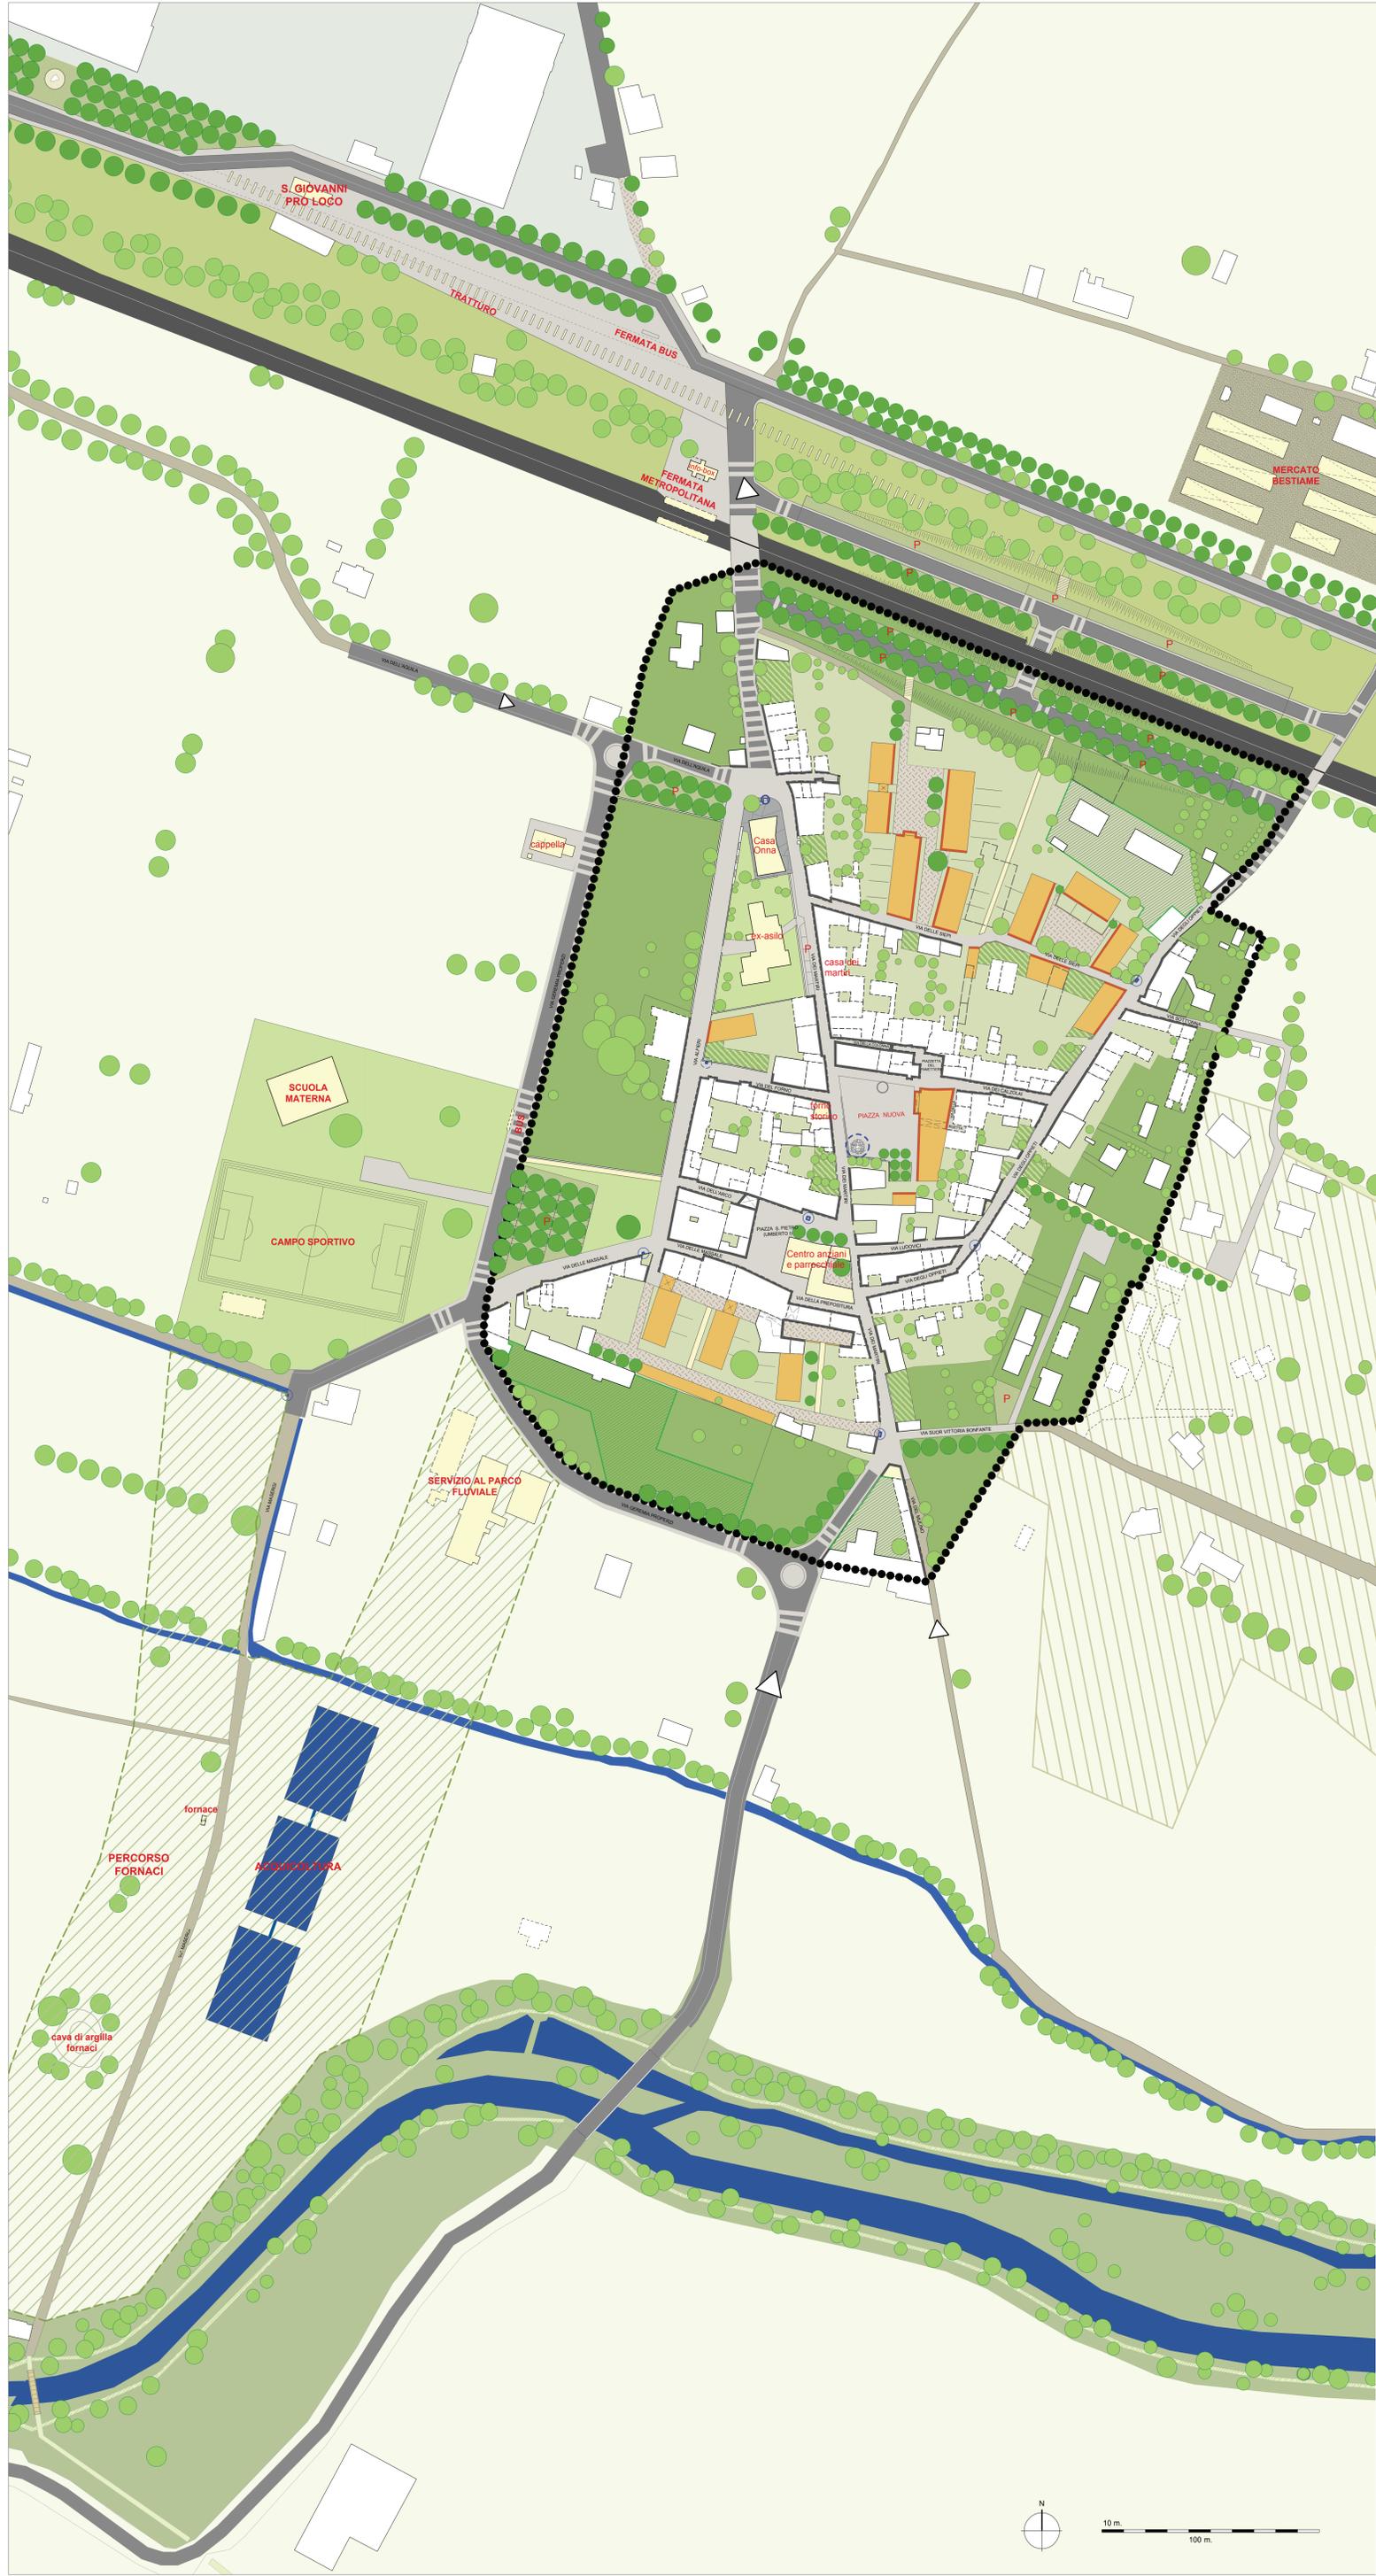

- Perimetro di intervento piano di ricostruzione
- Ambito storico - spazi privati e pertinenze
- Ambito di protezione del centro storico
- Aree di riqualificazione ambientale
- Aree verdi pubbliche
- Verde privato tutelato
- Verde agricolo
- Alberature esistenti
- Alberature di progetto
- Tratturo
- Parco fluviale
- Percorso fornice parco fluviale
- Zona industriale da riqualificare
- Parcheggi - pavimentazione drenante
- Ferrovia
- Viabilità Asfalto
- Viabilità in pietra locale
- Viabilità in terra battuta o ghiaia
- Viabilità rurale
- Collegamenti pedonali - ciclabili di progetto
- Pavimentazione in cemento
- Aree private di interesse pubblico
- Edifici recuperabili
- Edifici gravemente danneggiati
- Edifici pubblici
- Nuove edificazione - proposte Masterplan
- Fronti normati sugli spazi pubblici
- Fronti nuovi sugli spazi pubblici
- Aree di espansione
- Zone d'acqua
- Fontane - abbeveratoi

Ambasciata della Repubblica Federale di Germania Roma

Masterplan di Onna

DATA marzo 2011 | SCALA 1 : 1000 | FORMATO A0

TAV. **M-12** OGGETTO **Masterplan - Onna e dintorni proposta alternativa**

COORDINAMENTO DEL PROGETTO: Univ. Prof. Dr. **Witfrida Mitterer**

Comune di **L'Aquila**

Viale 25 aprile - 67100 L'AQUILA

Assessorato alla ricostruzione: Ass. dott. P. Di Stefano



CHI 687 Apila

Assettore Pianificazione e Ripianificazione del territorio: Origine Arch. Chiara Santoro
Consulenti: Arch. Daniele Iacovone, Arch. Sergio Pasanisi, Prof. Avv. Paolo Urbani

SCHALLER/THEODOR ARCHITEKTEN BDA
Schaller/Theodor Architekten und Stadtplaner AKNW

con: arch. M. Tombaconi (PM), arch. A.M. Conci
Bathasarstraße 79, 50670 Colonia, Germania
tel +49 221 9730 0901 fax +49 221 738284
WWW.SCHALLERTHEODOR.DE / ARCHITEKTEN@SCHALLERTHEODOR.DE

COOPERAZIONE:

STUDIO ARCHITETTI MAR

Prof. Arch. **Giovanna Mar**
con: arch. A. Zanchetti (PM), arch. E. De Pini, A. Ferrara,
C. Marini, L. Messera, F. Sigor
VIA CASTELLANA 60 - 30174 - Zelarino (VENEZIA)
tel 041-884477 fax 041-884225 - 02 mar@studioarchmar.it



Manens-TIPS

CONSULENTE PER GLI IMPIANTI
Manens TIPS S.r.l.
C.so Stati Uniti, 56, 35127 Padova
049.8705110 - Fax 049.6962011 - 02 mar@tips.it
Ing. Giorgio Finotti, prof. ing. R. Zecchin,
ing. A. Fornassero, ing. S. Valentini

CONTRIBUTO ANALISI STORICA E RILIEVI:
Innsbruck Universität
Fakultät Architektur - Fachbereich Baugeschichte

prodotto dalla elaborazione grafica: Studio Schaller/Theodor Architekten BDA

