



Veduta Onna pre-sisma

Masterplan

Onna futuro



Giardino „della villa“ prima del sisma



Giardino pubblico „della villa“ prima del sisma



Giardino pubblico „della villa“



Piazza nuova – proposta masterplan

Continuità e cambiamento

Ricostruire include sempre la chance di un nuovo inizio. Carenze ed errori del passato possono in circostanze normali, e solo con grosse difficoltà, essere corretti, poiché "durante il processo" sarebbe necessario intervenire sulle esistenti posizioni di proprietà. La ricostruzione presuppone in ogni caso un nuovo ordinamento e la risoluzione delle situazioni patrimoniali. Processi d'eredità e cambiamenti di proprietà, operati durante numerose generazioni, hanno condotto ad una completa quanto confusa frantumazione delle proprietà immobiliari, sia case che terreni. Nello sviluppo di questo radicale cambiamento, possono essere eseguite, tranquillamente e apparentemente senza conflitti, anche grosse modifiche alla pianta della città.

In Onna, si propongono anche due distinti interventi nel nucleo storico.

- Al posto del giardino recintato del paese dovrebbe sorgere una grossa piazza pubblica (la Piazza Nuova). Come rappresentativo luogo centrale in collegamento alla piazza della chiesa, dovrebbe servire anche come "sala riunioni", mercato e piazza per le feste, ma in prima linea deve costituire un quotidiano punto d'incontro fra abitanti e ospiti. Al monumento "dei martiri" si dovrebbe aggiungere, nel margine sud della piazza la "fontana della rinascita", un monumento in pietra a ricordo delle vittime del terremoto e della rinascita di Onna che formi, in congiunto agli esistenti alberi, un luogo speciale. Attività di gastronomia e un'offerta di negozi in collegamento con l'ufficio postale dovrebbero animare la piazza. La riattivazione del vecchio forno, nuove attività alberghiere nell'immediato vicinato e un possibile riutilizzo di una nuova risorta casa Alfieri, con conseguente afflusso anche fuori dal paese, potrebbero rafforzare il nuovo luogo centrale.

- Al sud, in collegamento alla piazza S. Pietro, s'incontra una storica costruzione a corte che, escludendo un'unica rovina salvatasi nella parte posteriore, è completamente distrutta. La facciata lungo la piazza dovrebbe essere ricostruita, contrariamente la ricostruzione fedele della corte interna suscita molte perplessità. Il confine del paese potrebbe qui aprirsi al paesaggio, integrando i rimanenti resti delle scale, dell'arco e di altre strutture di valore. Anche il motivo urbano del posteriore vicolo di vicinato sarebbe nuovamente accolto ma, liberato dalla strettezza ombrosa, guadagnerebbe, fra i muri dei giardini, una nuova qualità di permanenza. Ugualmente per le famiglie potrebbero sorgere attrattive abitazioni in questa situazione protetta, nell'immediata vicinanza del centro ma con vista sul paesaggio e con giardini propri. Ad ovest della corte storica, un "muro-portale", accesso alla nuova area, sostituirebbe gli edifici crollati e ripristina la peculiarità di "stanza a cielo aperto" del luogo.



Aggregato 5 – immagine post-sisma



Aggregato 5 – corte, immagine post-sisma



Aggregato 5 – concerto nella corte




Scorcio via delle Massale prima del sisma



Piazza S. Pietro prima del sisma



Veduta aggregato 5 e piazza S. Pietro

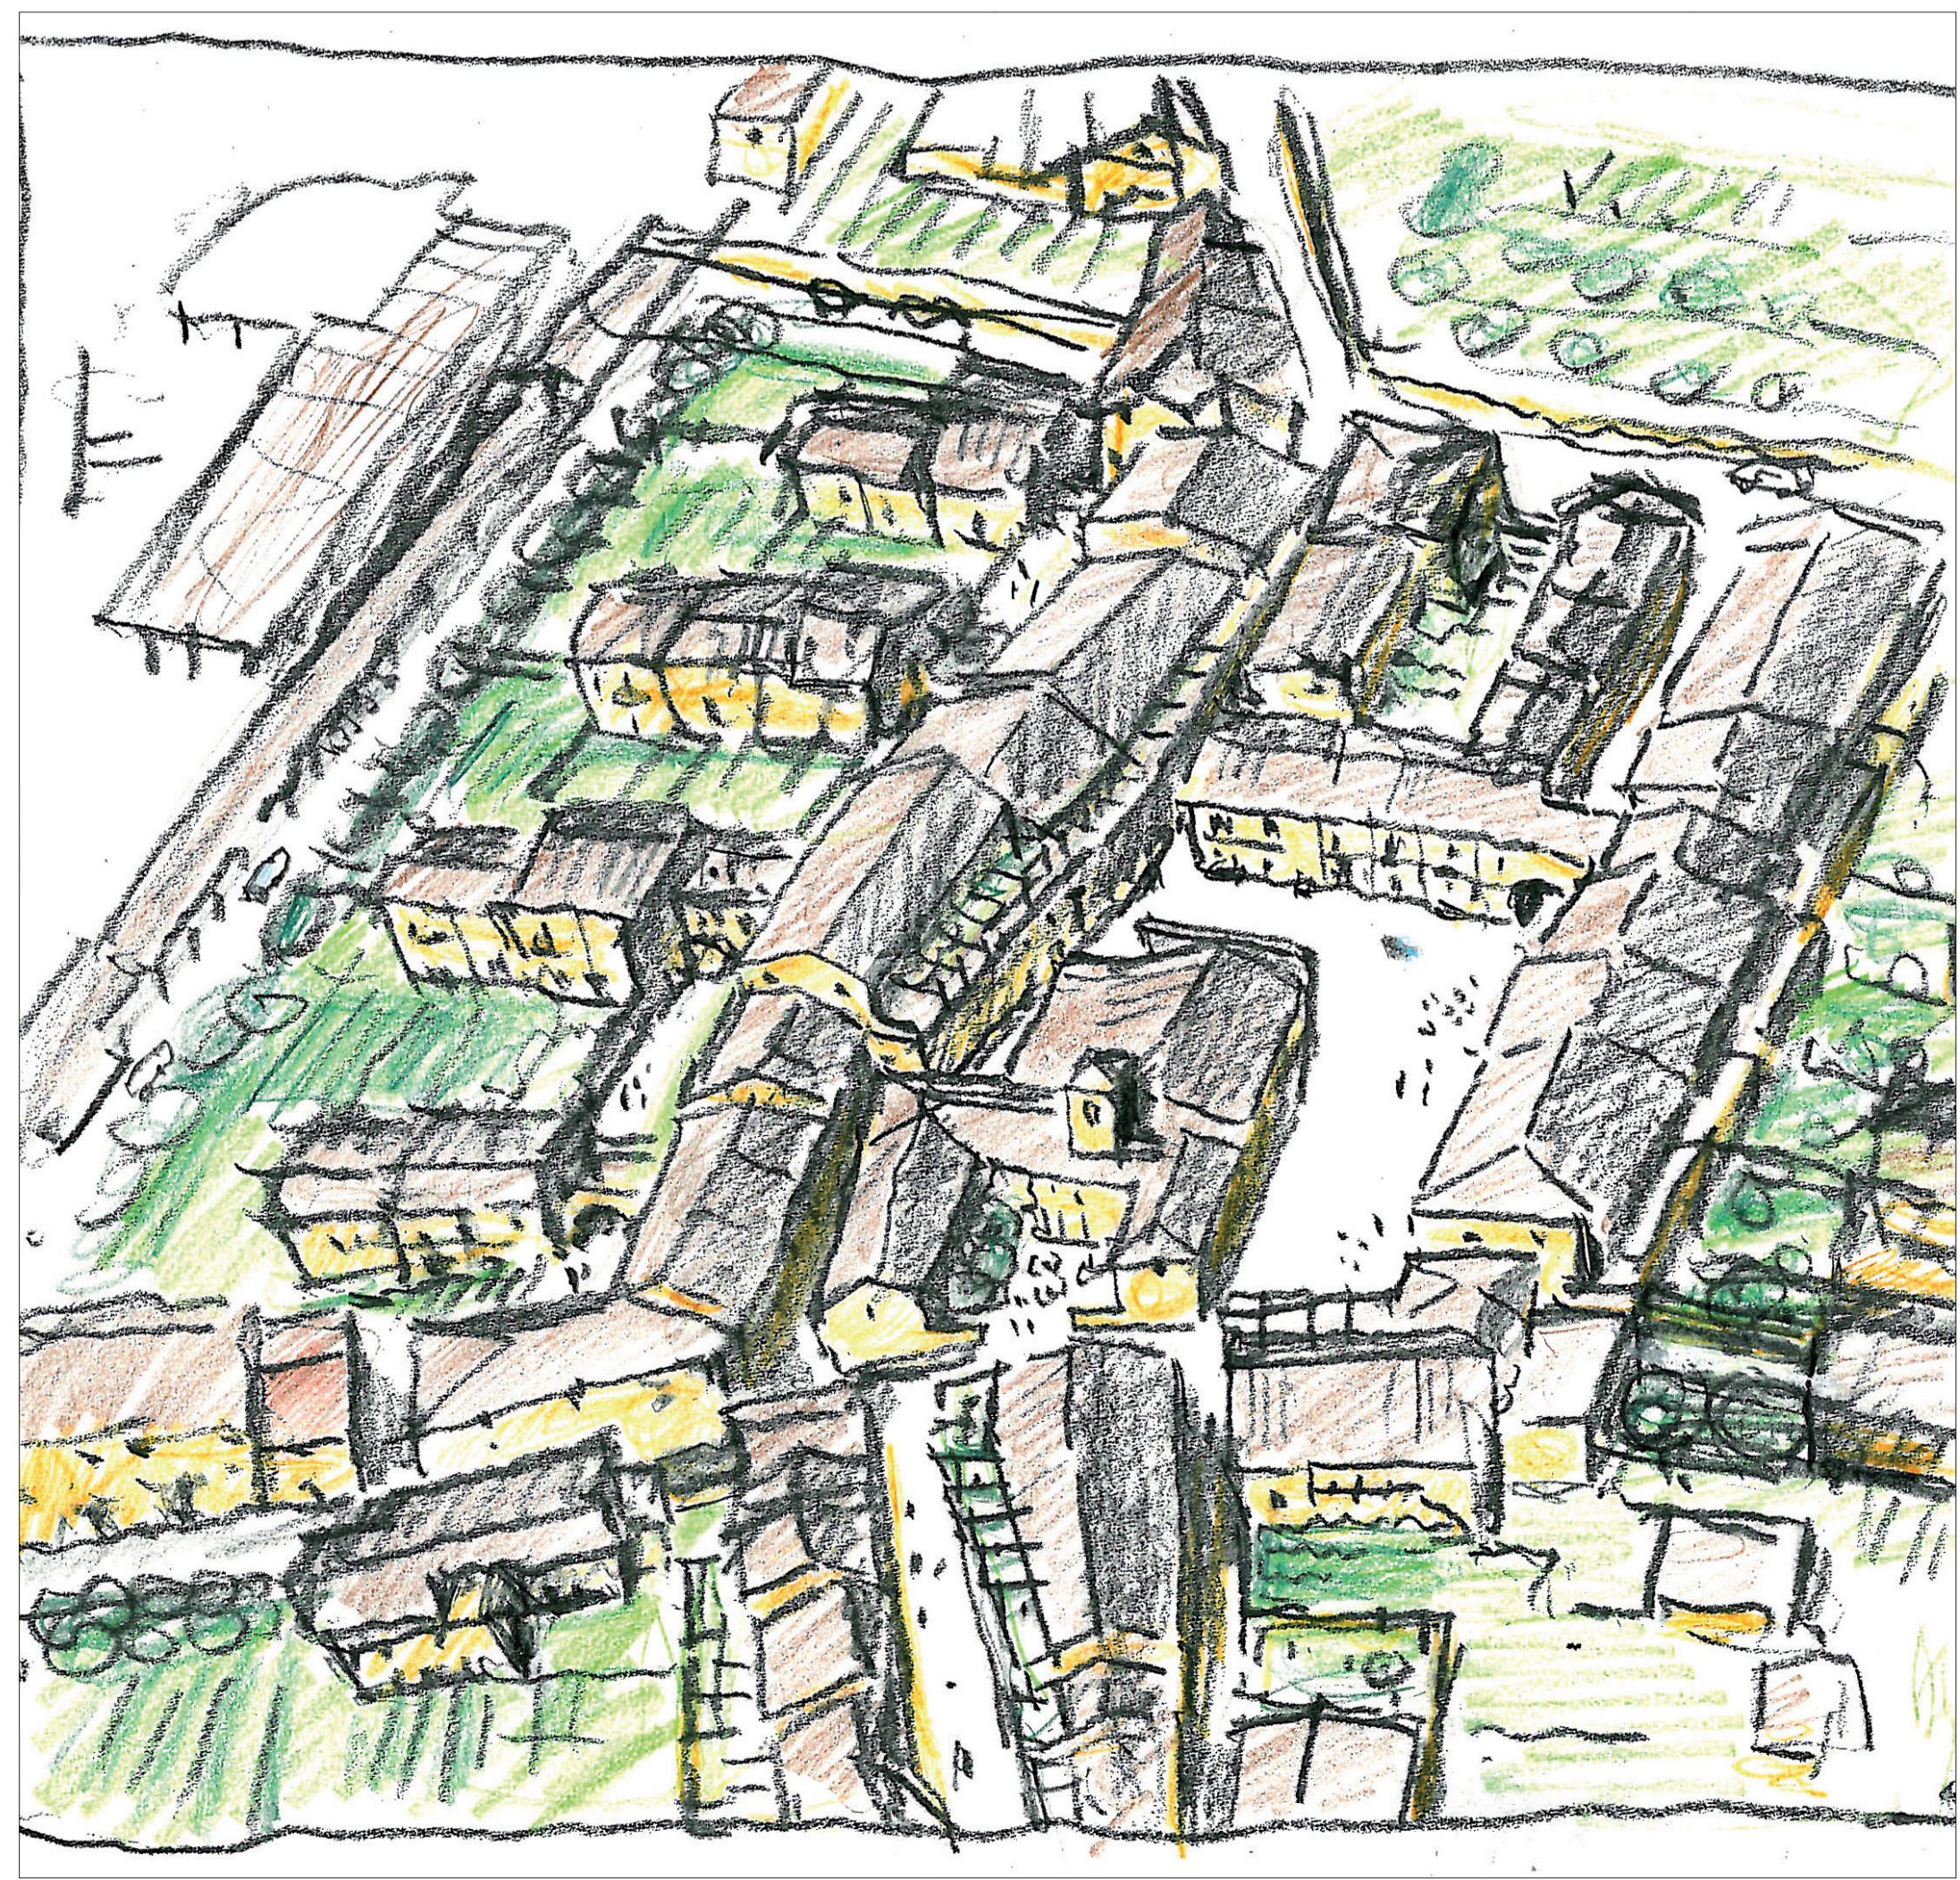

Proposta Masterplan aggregato 5

 **Ambasciata della Repubblica Federale di Germania Roma**
Via San Martino della Battaglia, 4 - 00185 ROMA

Masterplan di Onna

DATA marzo 2011 | SCALA senza scala | FORMATO A0

TAV. OGGETTO

M-14 Masterplan - Onna futuro

COORDINAMENTO DEL PROGETTO:
Univ. Prof. Dr. Wittrida Mitterer

 **Comune di L'Aquila**
Via Roma 100 - 67100 L'AQUILA

Assessorato alla ricostruzione:
Ass. dott. P. Di Stefano

CONSULENTE PER GLI IMPIANTI:
Manens TFS S.p.A.
C/o Stato Uni, 56, 35127 Padova
049.8702110 - Fax: 049.8982021 | info@tfs.it
Ing. Giorgio Finotti, prof. ing. R. Zecchin,
ing. A. Fornasiero, ing. S. Valentini

CONTRIBUTO ANALISI STORICA E RILIEVI:
Insbruck Universität
Fakultät Architektur - Fachbereich Baugeschichte

COOPERAZIONE:
STUDIO ARCHITETTI MAR
Prof. Arch. Giovanna Mar
con: arch. A. Zanchetti (PA), arch. E. De Pieri, A. Ferrara,
C. Marini, L. Menzies, F. Signor
VIA CASTELLANA 60 - 30174 - ZALANDO (VENEZIA)
tel. 041-884477 fax. 041-8846226 | info@studioarchitetti.mar.it

SCHALLER/THEODOR ARCHITECTEN BDA
Schaller/Theodor Architekten und Stadtplaner AKWV
con: arch. M. Tombacore (PA), arch. A.M. Conco
Balthasarstraße 79, 50670 Colonia, Germania
tel. (+49) 221 8730 010 | fax (+49) 221 732854
WWW.SCHALLERTHEODOR.DE | ARCHITECTEN@SCHALLERTHEODOR.DE

CONTRIBUTO ANALISI STORICA E RILIEVI:
Insbruck Universität
Fakultät Architektur - Fachbereich Baugeschichte

prodotto da: elaborazione grafica: Studio Schaller/Theodor Architekten BDA

copyright: STUDIO SCHALLERTHEODOR ARCHITECTEN BDA. Tutti i diritti sono riservati e non si legge

Stampato il 14/03/2011