



1 Veduta della piazzetta del nucleo residenziale in via delle Siepi



2 Veduta lungo via delle Siepi



3 Proposta della ricostruzione del cortile vicino Piazza S. Pietro

Masterplan

Scenari per il centro storico



Casa a schiera in Münster-Mecklenblock, progetto Schaller/Theodor Architekten BDA



Concerto all'interno del cortile




Il cortile dietro la via Prepositura – post-sisma


Allo stesso tempo la storica Onna si compone di due facce. Verso lo spazio pubblico case e palazzi volgono le facciate visibili a tutti e di cui la visione d'insieme individua l'immagine complessiva del paese. Ciò che si trova nel retro (l'altra faccia), è il più o meno privato mondo dei vicini che convivono assieme "muro a muro" e che per questo devono trovare un accordo reciproco. Ci sono cortili come quello al retro della via Prepositura dove nel passato hanno avuto luogo assemblee e concerti. L'immagine del luogo è dunque in un'area dall'area privata, solo là dove questa è prossima allo spazio pubblico, e dunque visibile, ma anche dove la sua organizzazione è in diretto rapporto con il paesaggio circostante. Ci sono inoltre spazi di vicinato con carattere semi-pubblico, a volte pubblicamente accessibili, che, come luoghi di vita, devono rispondere in primo piano alle esigenze private dell'aggregato dei corrispettivi proprietari, ma poiché l'immagine del paese è in un'area da questi, devono anche sottostare al controllo e alla partecipazione della comunità.



Proposta masterplan

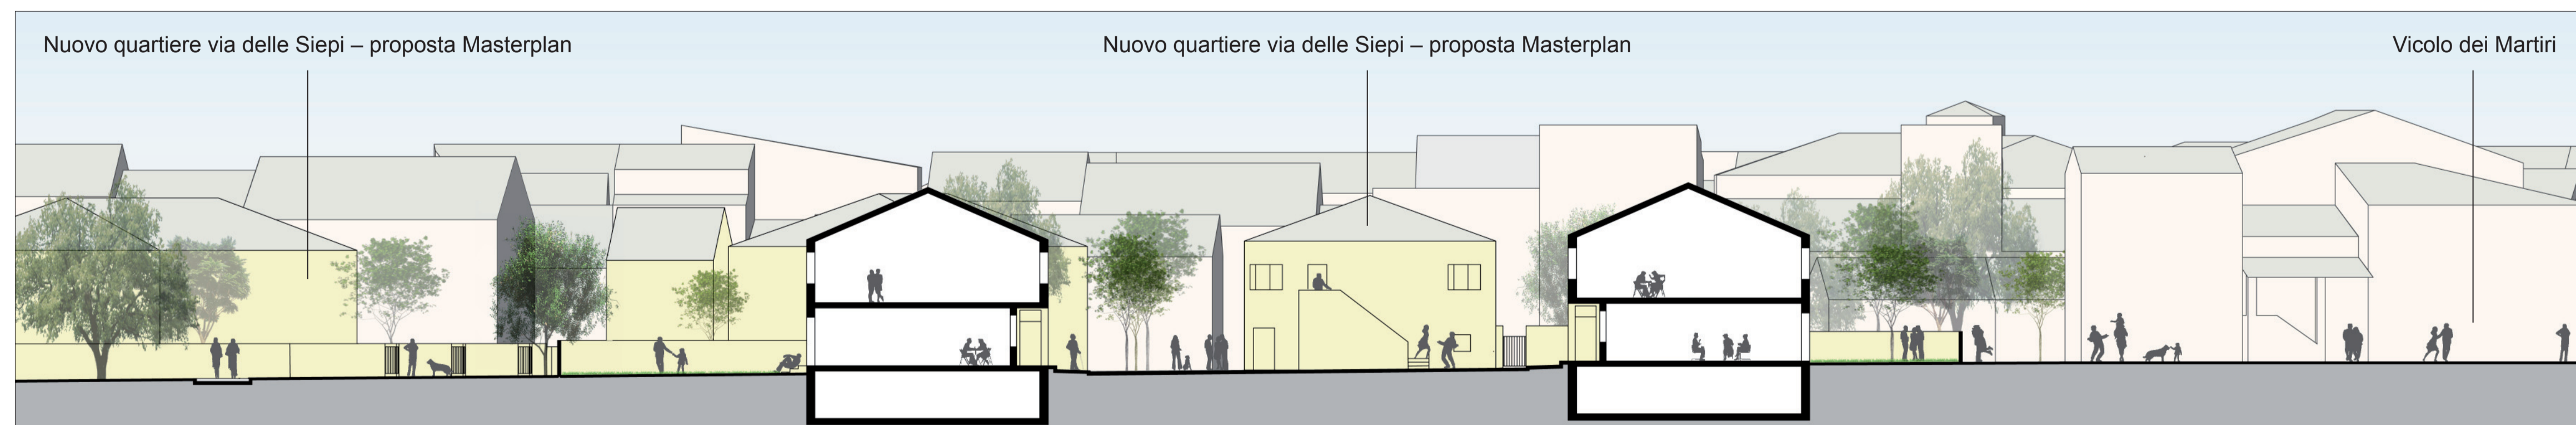

Sezione A-A, via dei Martiri, scala 1:200

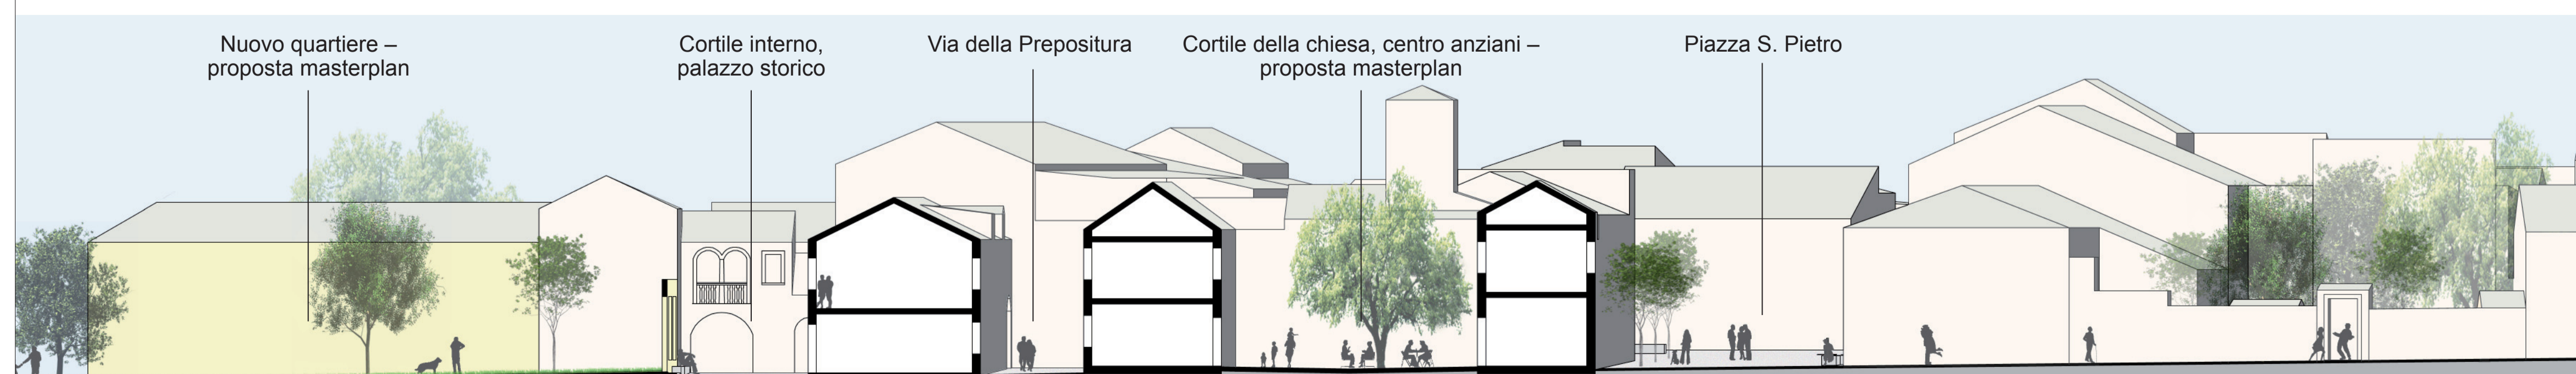

Sezione B-B, via della Prepositura, Piazza S. Pietro, scala 1:200

Ambasciata della Repubblica Federale di Germania Roma
Via San Martino della Battaglia, 4 - 00185 ROMA

Masterplan di Onna

DATA marzo 2011 | SCALA senza scala | FORMATO A0

TAV. OGGETTO
M-17 Masterplan - scenari per il centro storico

COORDINAMENTO DEL PROGETTO:
Univ. Prof. Dr. **Witfrida Mitterer**

Assessorato alla ricostruzione:
Ass. dott. P. Di Stefano

Comune di L'Aquila | Viale 25 aprile - 67100 L'AQUILA

CONSULENTE PER GLI IMPIANTI
Manens TFS S.p.A.
C.so Stati Uniti, 56, 35127 Padova
049.8705110 - Fax: 049.6982021 - c3@tfs.it
Ing. Giorgio Finotti, prof. ing. R. Zecchin,
ing. A. Fornasiero, ing. S. Valentini

SCHALLER/THEODOR ARCHITECTEN BDA
Schaller/Theodor Architekten und Stadtplaner AKW
con: arch. M. Tombacore (PA), arch. A.M. Conco
Balthasarstraße 79, 50670 Colonia, Germania
tel (+49) 221 9720 0910 - fax (+49) 221 7328254
WWW.SCHALLERTHEODOR.DE / ARCHITECTEN@SCHALLERTHEODOR.DE

COOPERAZIONE:
STUDIO ARCHITETTI MAR
Prof. Arch. **Giovanna Mar**
con: arch. A. Zanchetti (PA), arch. E. De Pini, A. Ferrara,
C. Marini, L. Menzies, F. Signor
VIA CASTELLANA 60 - 30174 - ZALANDO (VENEZIA)
tel 041-864477 fax 041-8646226 - c3mar@studiocoromira.it

CONTRIBUTO ANALISI STORICA E RILIEVI:
Innsbruck Universität
Fakultät Architektur - Fachbereich Baugeschichte

prodotto da elaborazione grafica: Studio Schaller/Theodor Architekten BDA