



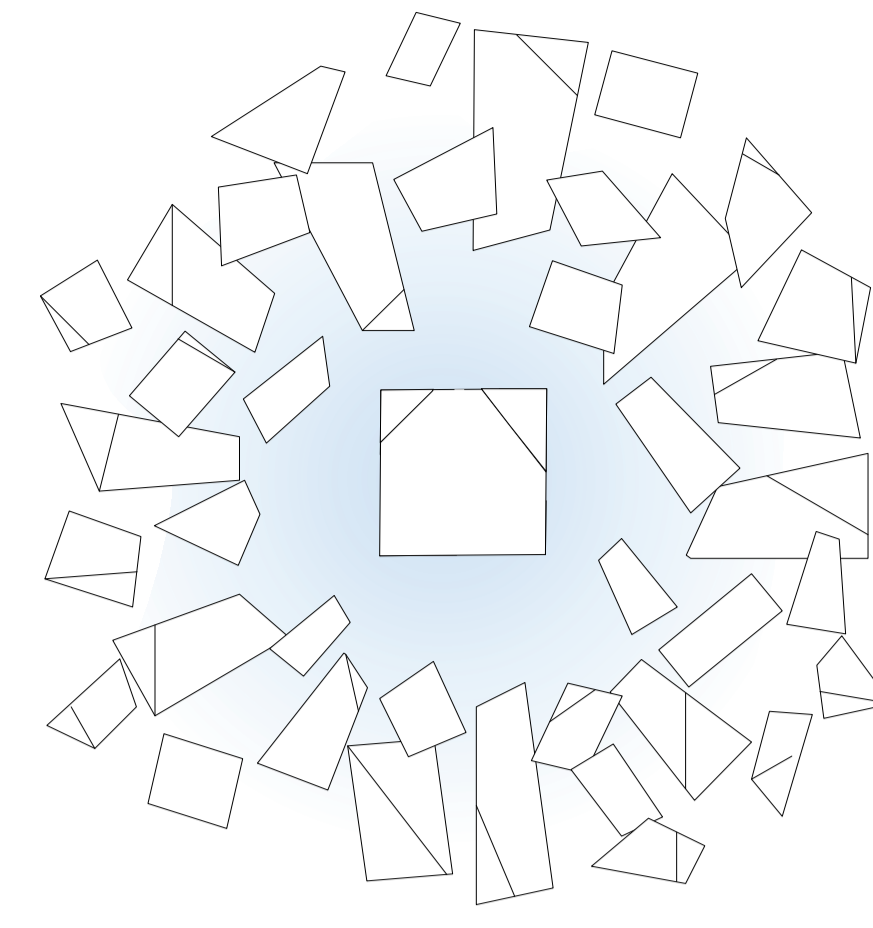

Dettaglio „fontana della rinascita” – monumento Piazza Nuova

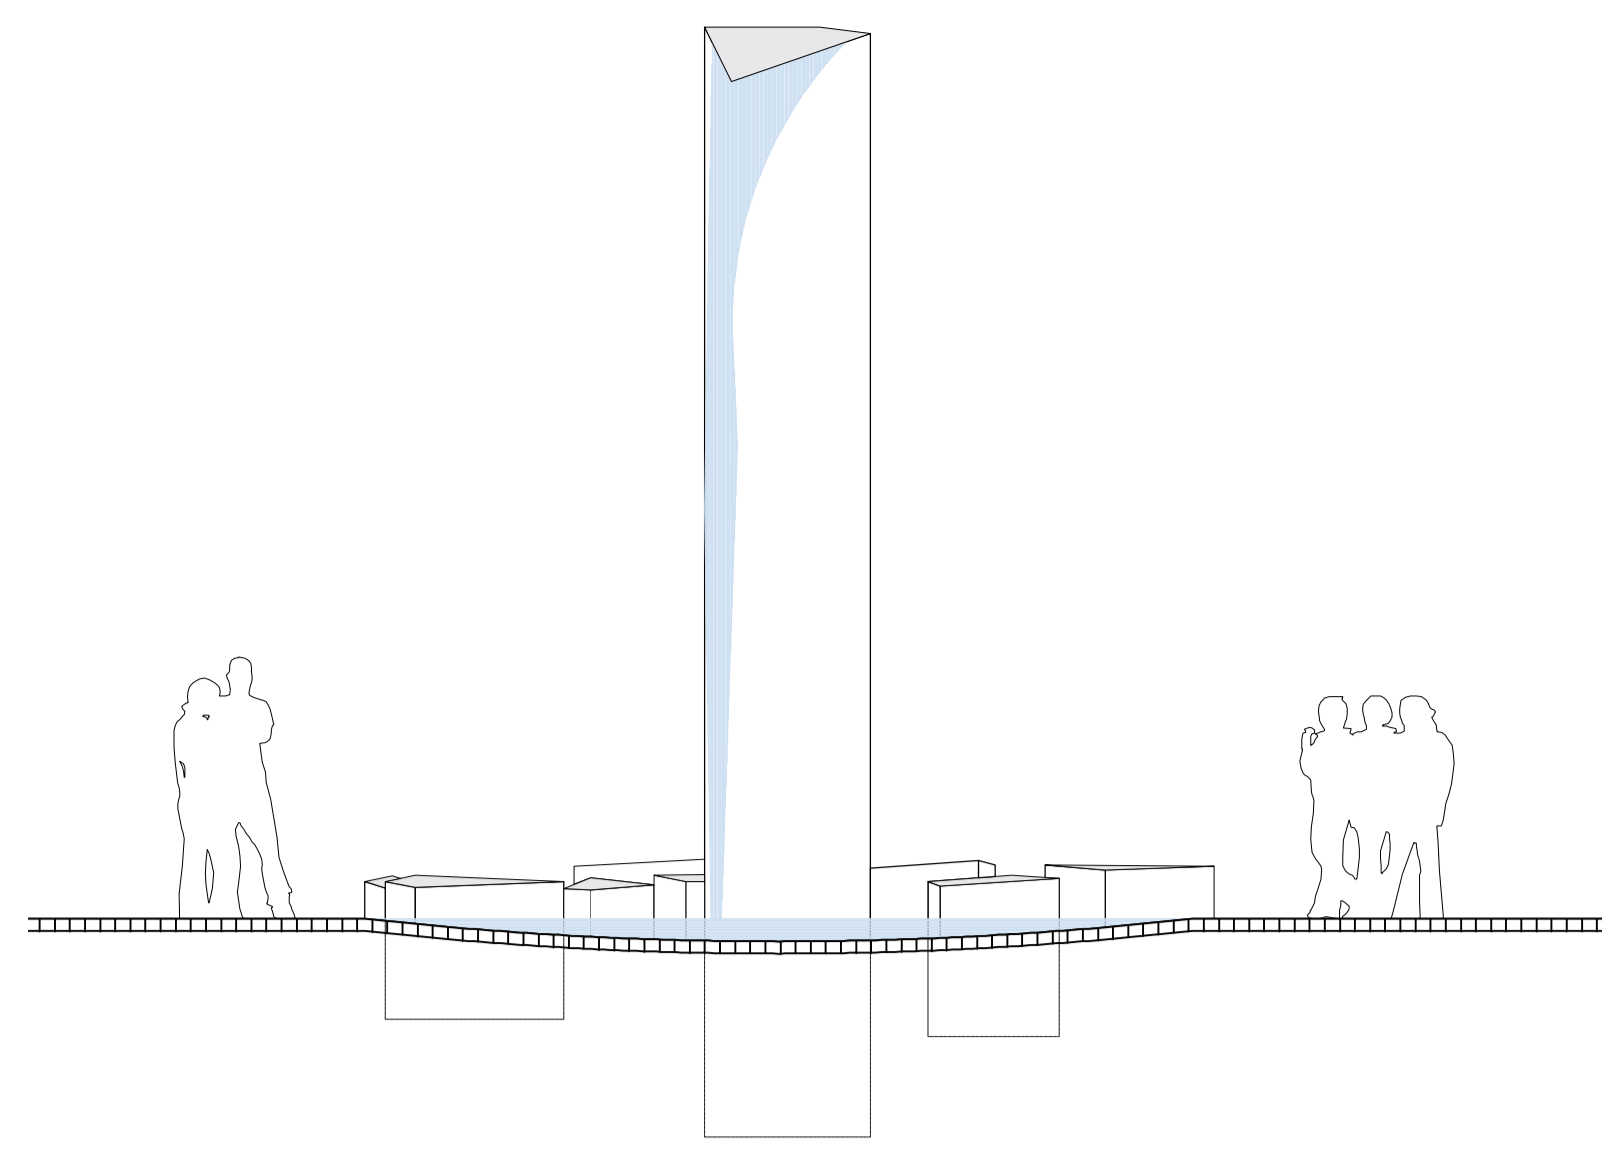


Masterplan

Dettagli piazza Nuova

Al posto del giardino recintato del paese dovrebbe sorgere una grossa piazza pubblica (la Piazza Nuova). Come rappresentativo luogo centrale in complemento alla piazza S. Pietro, dovrebbe servire anche come "sala riunioni", mercato e piazza per le feste, ma in prima linea deve costituire un quotidiano punto d'incontro fra abitanti e ospiti. Attività di gastronomia e un'offerta di negozi in collegamento con l'uf cio postale dovrebbero animare la piazza. Per sottolineare la funzione centrale della piazza, proponiamo di scegliere un pavimento di differente formato in pietra locale. Si dovrebbe creare, nel margine sud della piazza, un monumento in pietra a ricordo delle vittime del terremoto e della rinascita di Onna. Lo schizzo proposto rappresenta una fontana simile a quella delle 99 „cannelle" dell'Aquila con pietre prese dalle case distrutte con i nomi incisi delle vittime. L'acqua come simbolo di vita e rinascita esce dalla punta alta di una colonna centrale spaccata.



Veduta Piazza Nuova

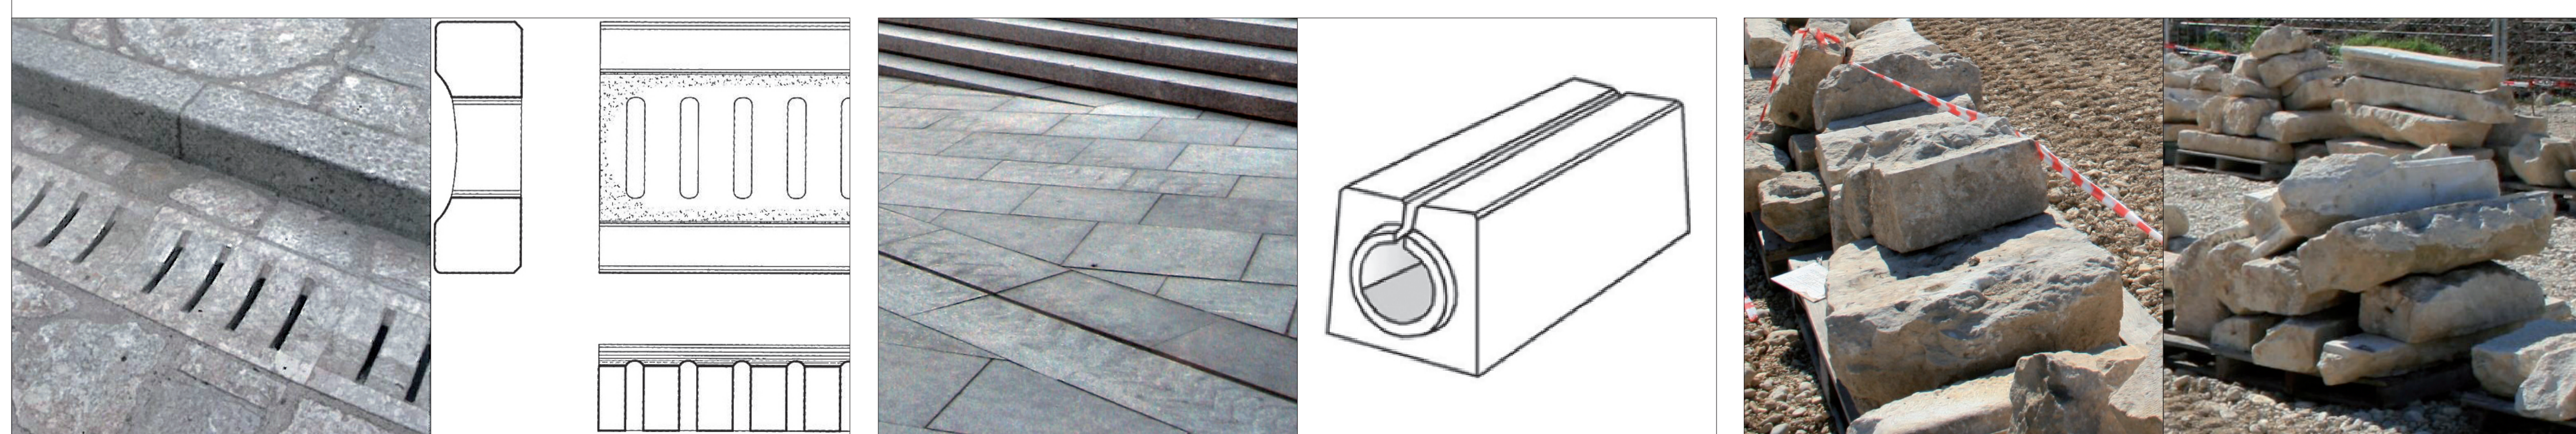

Particolari materiali utilizzati – dettagli costruttivi

 **Ambasciata della Repubblica Federale di Germania Roma**
Via San Martino della Battaglia, 4 - 00185 ROMA


Masterplan di Onna

DATA marzo 2011 | SCALA senza scala | FORMATO A0

TAV. OGGETTO **M-19 Masterplan - dettagli Piazza Nuova**

COORDINAMENTO DEL PROGETTO:
Univ. Prof. Dr. Wittrida Mitterer

Comune di L'Aquila Viale 25 aprile - 67100 L'AQUILA

 **Assessorato alla ricostruzione:**
Ass. dott. P. Di Stefano

ASettore Pianificazione e Ripianificazione del territorio:
Dirigente Arch. Chiara Santoro
Consulenti: Arch. Daniele Iacovone, Arch. Sergio Pisanesi, Prof. Avv. Paolo Urbani.

SCHALLER/THEODOR ARCHITECTEN BDA
Schaller/Theodor Architekten und Stadtplaner AKWV
con: arch. M. Tombacore (PM), arch. A.M. Conco
Balthasarstraße 79, 50670 Colonia, Germania
tel (+49) 221 9720 0970 fax (+49) 221 739254
WWW.SCHALLERTHEODOR.DE / ARCHITECTEN@SCHALLERTHEODOR.DE

COOPERAZIONE:
STUDIO ARCHITETTI MAR
Prof. Arch. Giovanna Mar
con: arch. A. Zanichelli (PM), arch. E. De Pieri, A. Ferrara,
C. Marini, L. Mesina, F. Sigor
VIA CASTELLANA 60 - 30174 - ZALANDO (VENEZIA)
tel 041-884477 fax 041-884626 - sm@studioarchitettimar.it

CONSULENTE PER GLI IMPIANTI
Manens TFS S.p.A.
C/o Stai Uno, 56, 35127 Padova
049-8705110 - Fax 049-8982011 - info@manens.it
Ing. Giorgio Finotti, prof. ing. R. Zecchin,
ing. A. Fornasiero, ing. S. Valentini

CONTRIBUTO ANALISI STORICA E RILIEVI:
Insbuck Universität
Fakultät Architektur - Fachbereich Baugeschichte

prodotto da elaborazione grafica: Studio Schaller/Theodor Architekten BDA

COPYRIGHT STUDIO SCHALLERTHEODOR ARCHITECTEN BDA. Tutti i diritti sono riservati a norma di legge.
Stampato il 14/03/2011