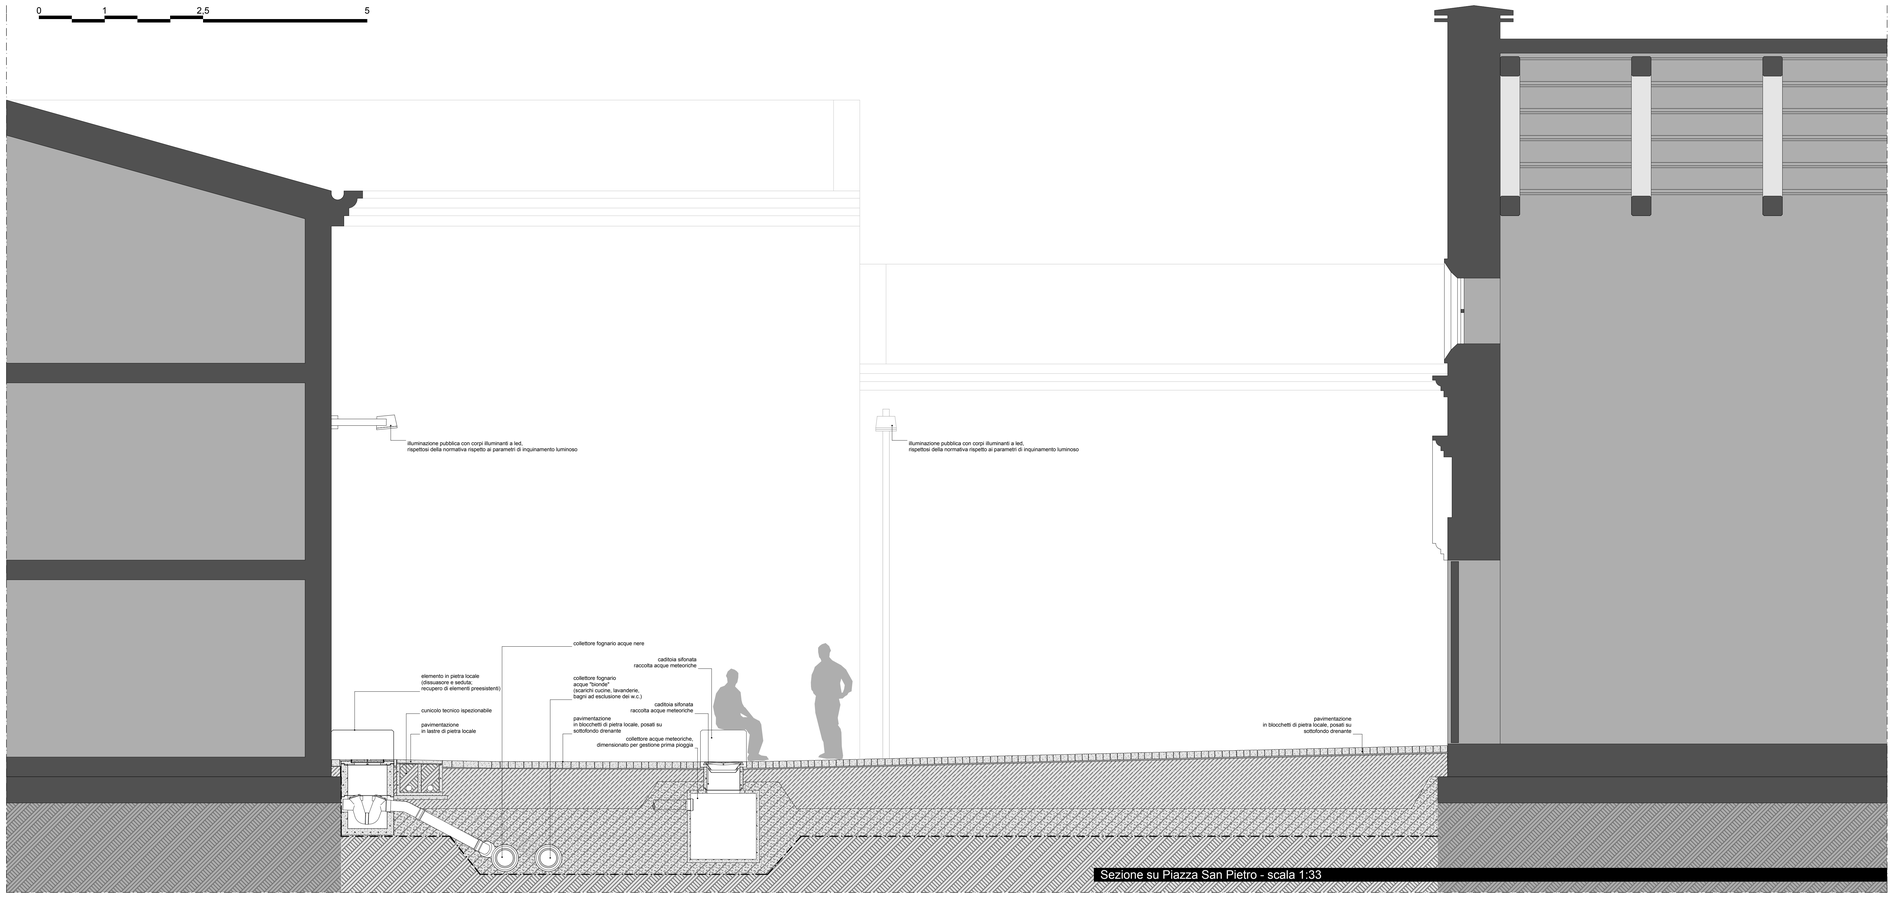

Sezione su Piazza San Pietro - scala 1:33

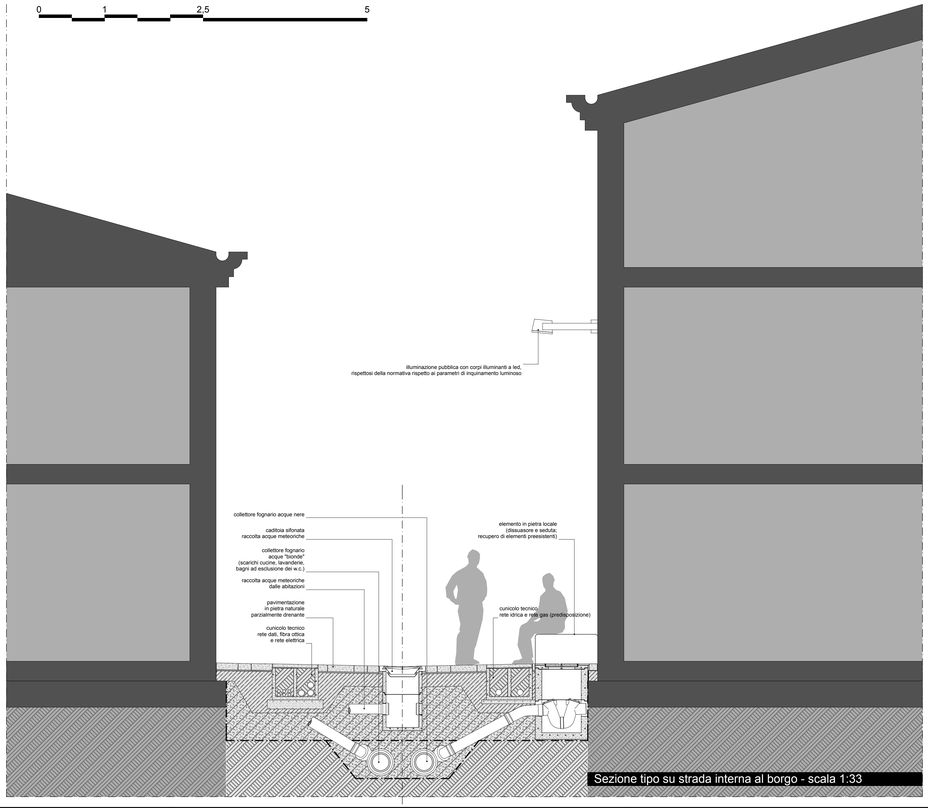

Sezione tipo su strada interna al borgo - scala 1:33

Sezione tipo su strada perimetrale del borgo - scala 1:33

La piazza pubblica
schizzo di progetto:

- la piazza San Pietro (Umberto I) manterrà l'immagine storica, attraverso la costruzione di edifici con fronti comuni e attraverso il recupero degli elementi caratterizzanti degli edifici storici;

- l'arredo urbano proposto reinterpreta lo spazio storico introducendo sedute che hanno anche funzione di arredo per i giorni di festa;

- i punti d'acqua sono ripristinati e inseriti all'interno di un disegno complessivo della piazza.

La strada pubblica
schizzo di progetto:

- le vie del centro storico saranno pavimentate con materiali tradizionali, riprendendo il disegno e la pezzatura dei blocchetti;

- il disegno della pavimentazione sarà funzionale alla realizzazione di cunicoli impiantistici (vedi anello degli impianti);

- il centro del borgo è da considerare zona pedonale con le sole eccezioni per i proprietari delle case che avranno accesso riservato.

Ambasciata
della Repubblica Federale di Germania
Roma

Via San Martino della Battaglia, 4 - 00185 ROMA

Piano della Ricostruzione di Onna

DATA	Marzo 2011	COMMESSA n.	1192/96	SCALA	1:33

TAV. OGGETTO

PR09 Spazio pubblico: sezioni tipo

COORDINAMENTO DEL PROGETTO:
Prof. Dott.ssa Wittfrida Mitterer

Città dell'Aquila

Comune di L'Aquila Viale 25 aprile - 67100 L'AQUILA

Assessorato alla Ricostruzione
Ass. dott. P. Di Stefano

Settore Pianificazione e Ripianificazione del territorio
Dirigente Arch. Chiara Santoro
Consulenti: Arch. Daniele Iacovone, Arch. Sergio Pasanisi, Prof. Avv. Paolo Urbani.

SCHALLER/THEODOR ARCHITEKTEN BDA
Schaller/Theodor Architekten ind Stadtplaner AKNW
COLLABORATORI:
Arch. M. Tombaccini (PM) arch. A Conoci

Balthasarstraße 79, 50670 Colonia, Germania
tel (+49) 221-9730 09-0 fax (+49) 221-7392854
WWW.SCHALLERTHEODOR.DE /ARCHITEKTEN@SCHALLERTHEODOR.DE

COOPERAZIONE:

STUDIO ARCHITETTI MAR
Prof. Arch. Giovanna Mar
con: Arch. A. Zanchettin (PM); archh. E. De Pieri, A. Ferrara, C. Marolla, L. Messina, F. Signor,
VIA CASTELLANA 60 - 30174 - Zelarino (VENEZIA)
tel 041-984477 fax 041-984026 - ✉ mar@studioarchmar.it

CONSULENTE PER GLI IMPIANTI
Manens Tifs S.r.l.
C.so Stati Uniti, 56, 35127 Padova
049-8705110 - Fax: 049-6988201 ✉ info@tifs.it
(RIF. XM049)
Ing. Giorgio Finotti, prof. ing. R. Zecchin, ing. A. Fornasiero, ing. S. Valenti

revisione n°	data	descrizione	redatto	verificato	approvato
01	ottobre 2011	consegna per approvazione	EDP	AZ	GM
00	marzo 2011	consegna amministrazione comunale	AZ	AZ	GM

prodotto da/elaborazione grafica: Studio Architetti Mar Srl nome file:1192_96_PR07-PR09_F00.pln nome layout: Spazio pubblico: sezioni tipo

AZIENDA CON SISTEMA QUALITA' CERTIFICATO UNI EN ISO 9001

COPYRIGHT STUDIO ARCHITETTO MAR. Tutti i diritti sono riservati a norma di legge.

Stampato il:04/10/11