


Frazione: ROIO POGGIO



	Limite Comunale
	Aree pianificate PRG vigente
	Zona A PRG vigente
	Aree occupate o già acquisite ad uso pubblico
	CASE
	art. 27 Zona viabilità e parcheggio residuo art. 27
	art. 29 Zona verde pubblico attrezzato residuo art. 29
	art. 30 Zona per servizi pubblici residuo art. 30
	art. da 31-42 Zona per attrezzature generali residuo art. da 31-42
	art. 46 Zona residenziale di ristruttur. delle Frazioni
	art. 48 Zona residenziale di complet. delle Frazioni residuo art. 48
	art. 51 Zona residenziale di espans. tipo 2 delle Frazioni residuo art. 51
	art. 69 Zona industriale di espansione residuo art. 69
	art. 71 Zona artigianale di completamento
	art. 72 Zona artigianale di espansione residuo art. 72
	art. 85 Zone riservate a PEEP residuo art. 85

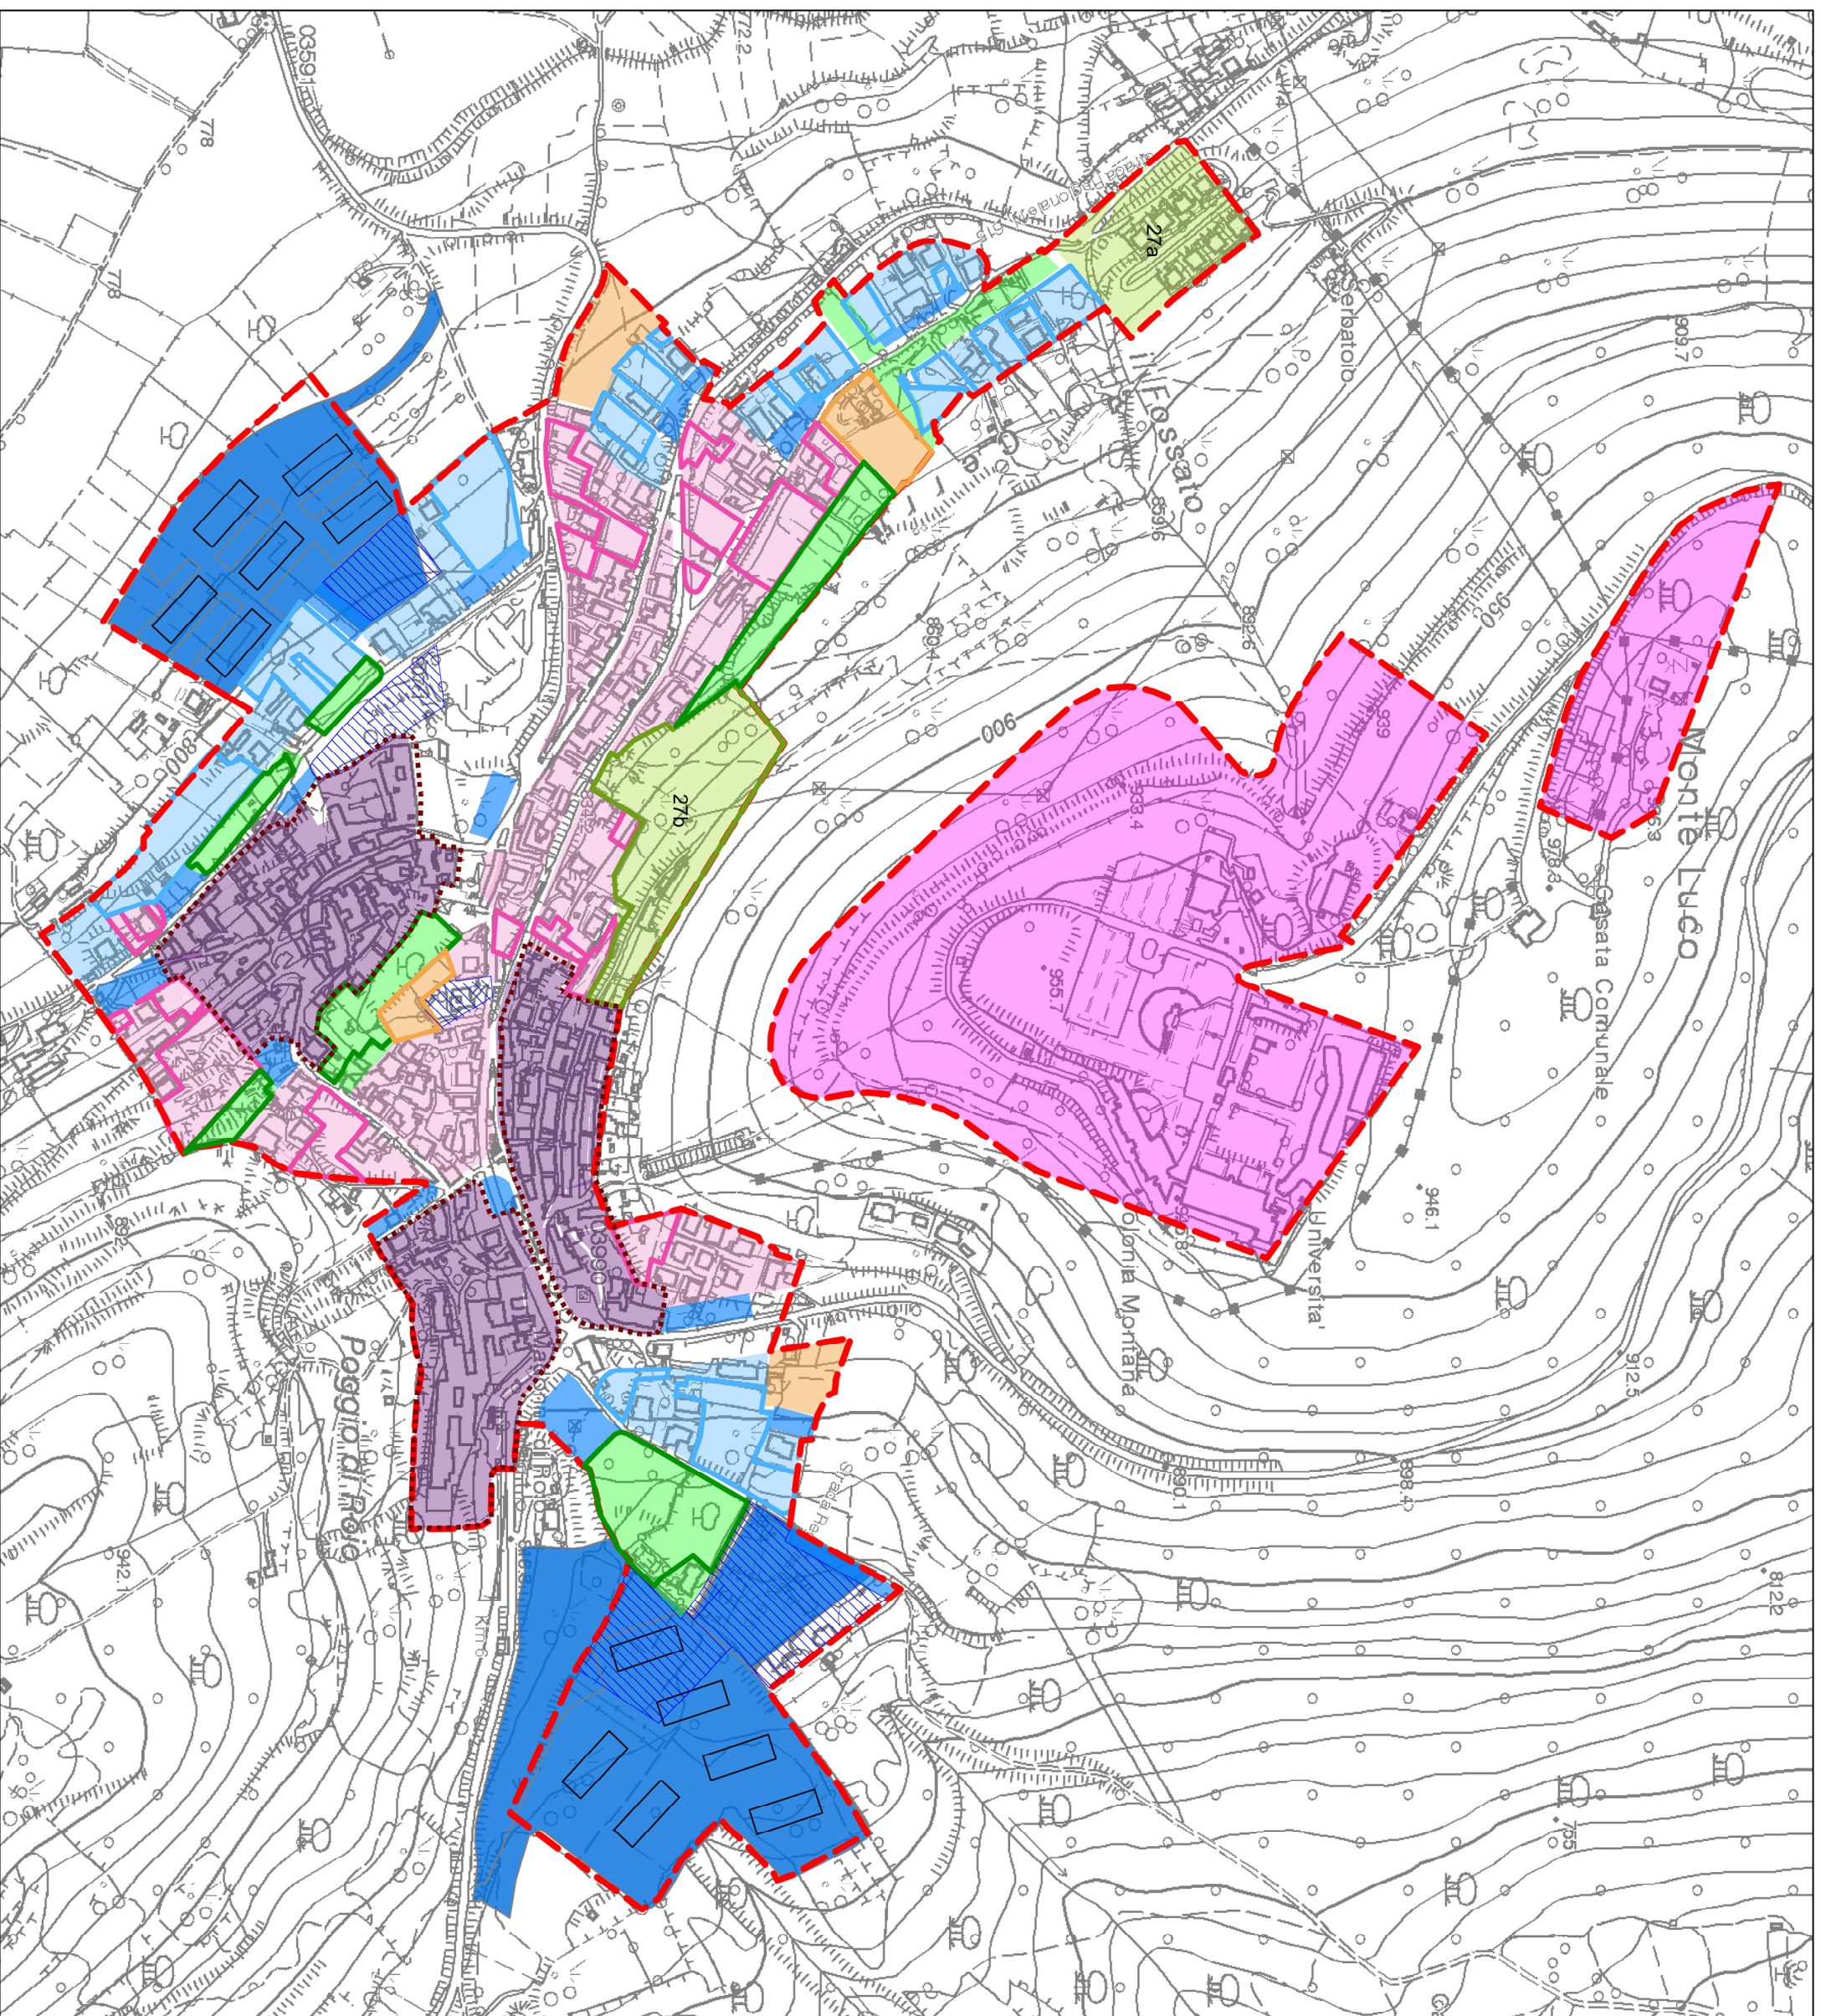