


# Frazione: CASALINE MENZANO SANTI

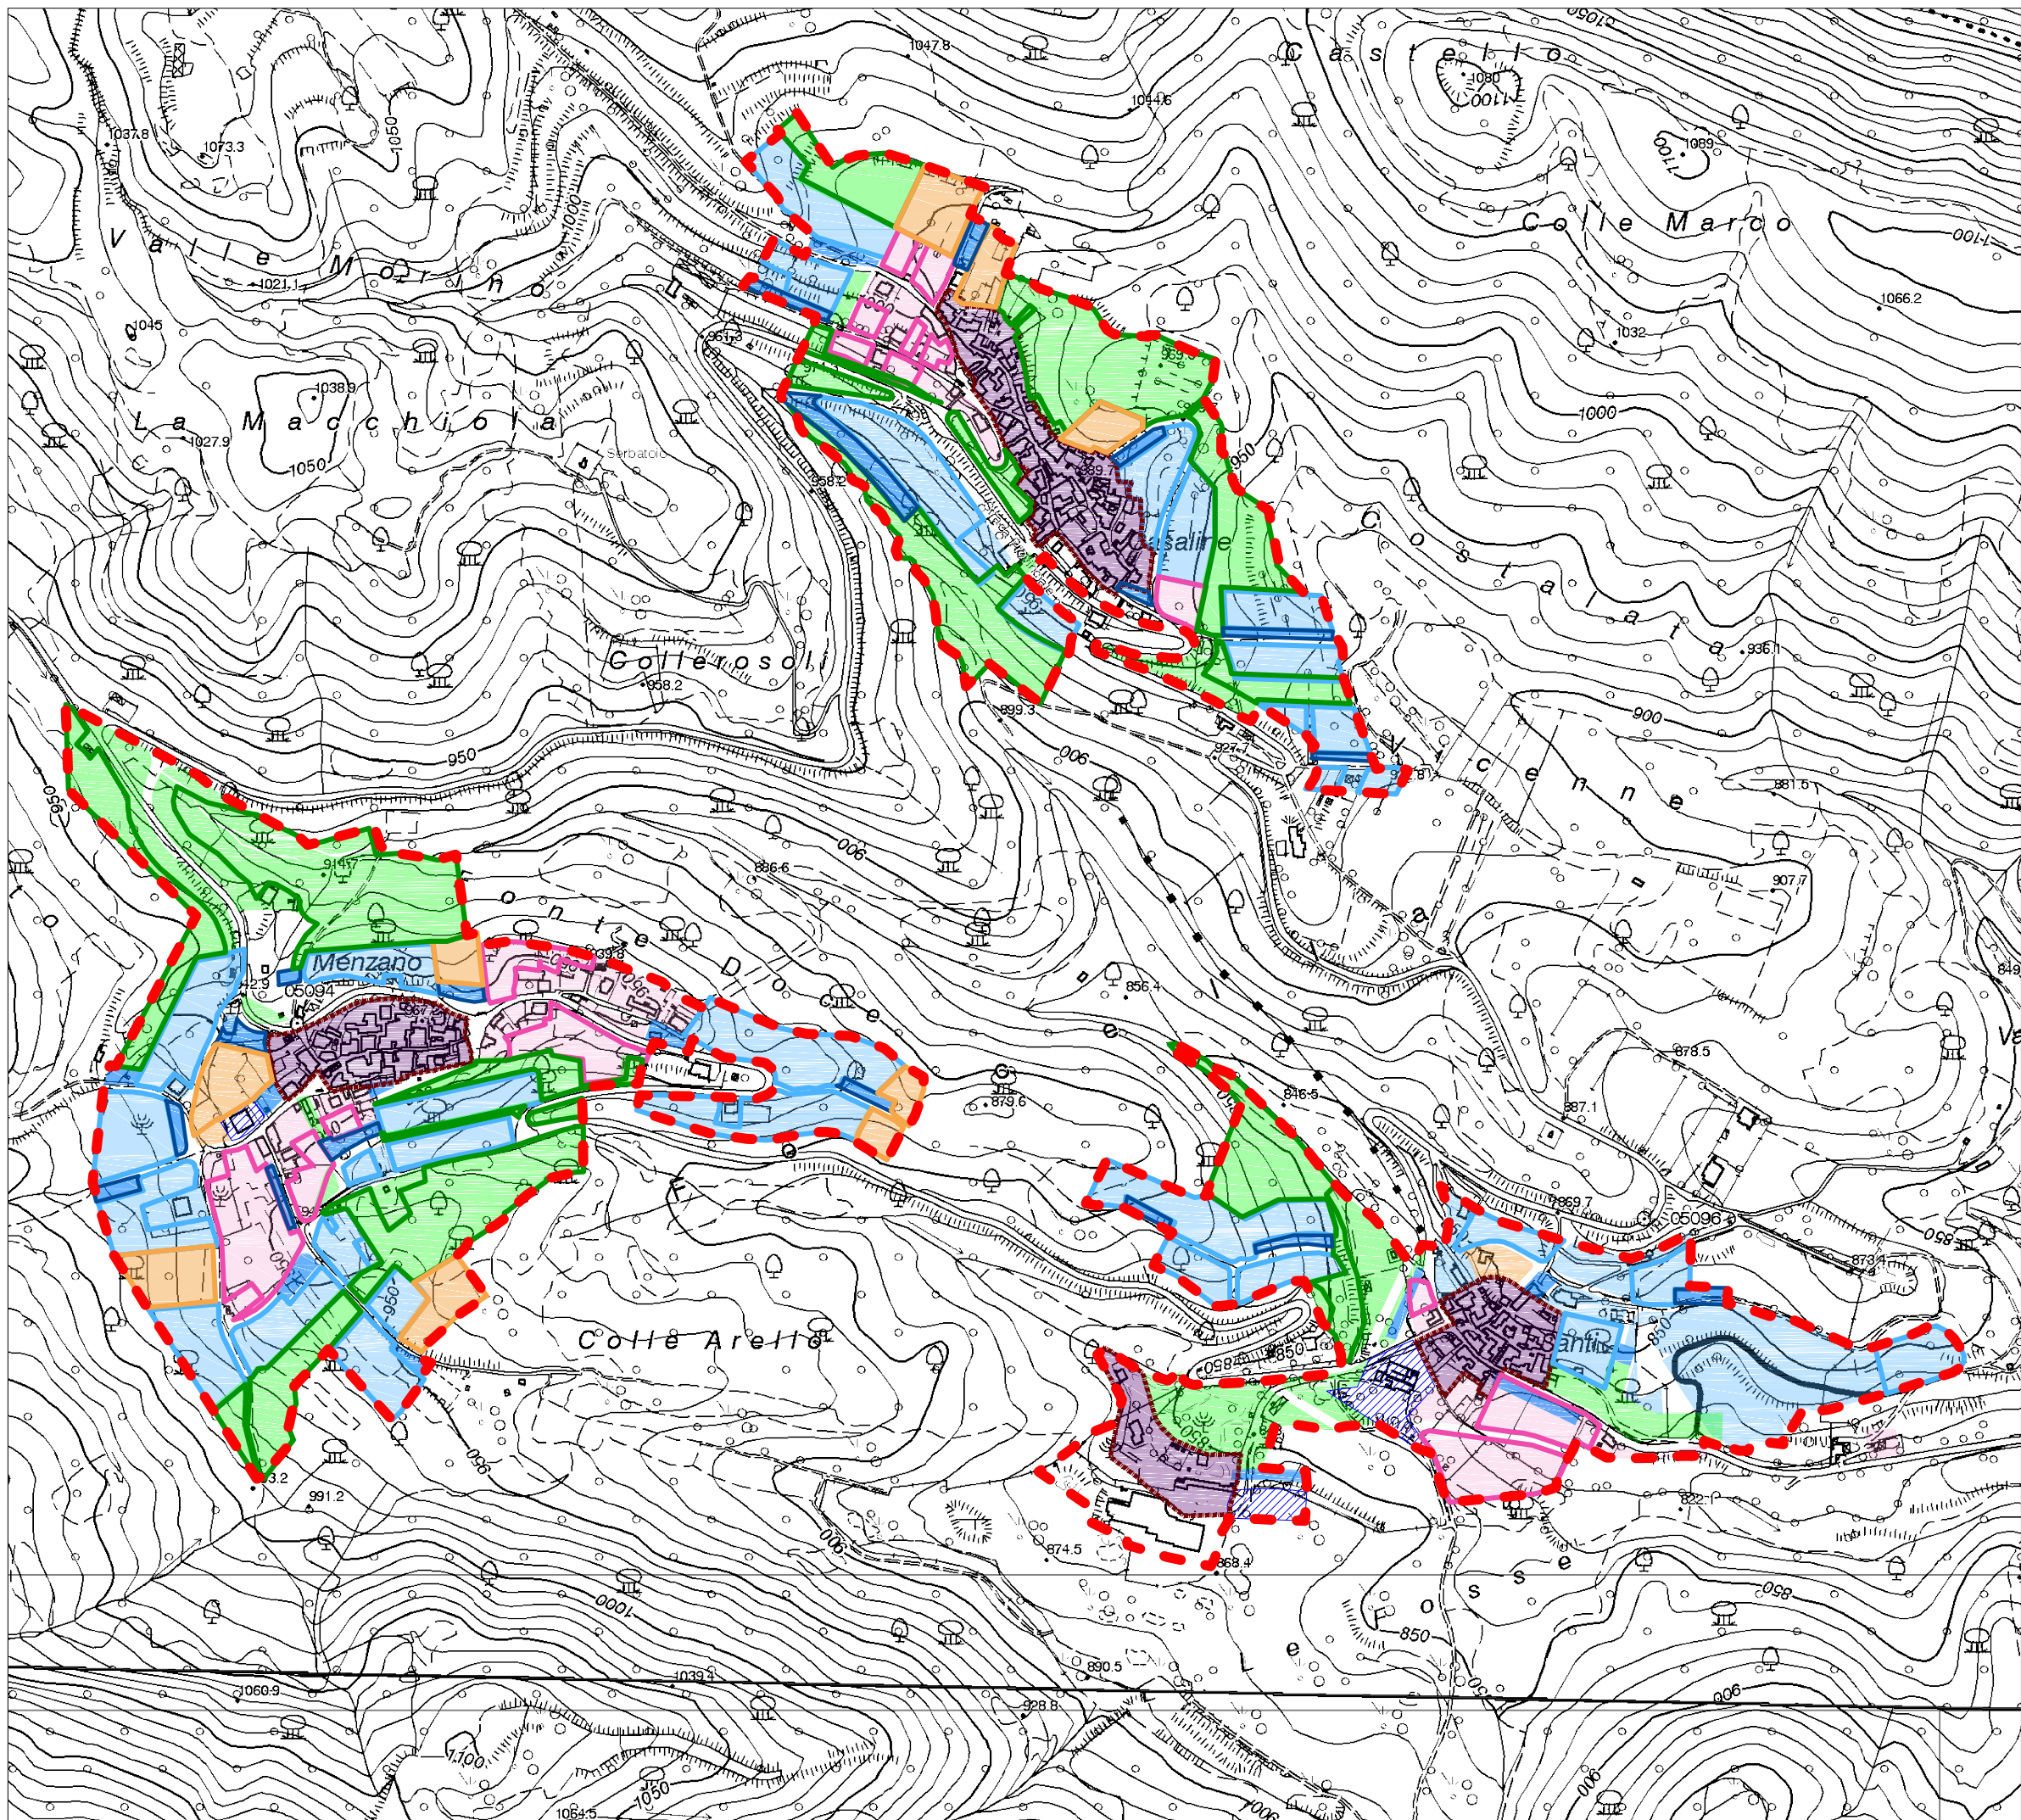

- Limite Comunale
- Aree pianificate PRG vigente
- Zona A PRG vigente
- Aree occupate o già acquisite ad uso pubblico
- C.A.S.E.
- art. 27 Zona viabilità e parcheggio  
residuo art. 27
- art. 29 PdR Onna
- art. 29 Zona verde pubblico attrezzato  
residuo art. 29
- art. 30 Zona per servizi pubblici  
residuo art. 30
- art. da 31-42 Zona per attrezzature generali  
residuo artt. da 31-42
- art. 46 Zona residenziale di ristruttur. delle Frazioni
- art. 48 Zona residenziale di complet. delle Frazioni  
residuo art. 48
- art. 51 Zona residenziale di espans. tipo 2 delle Frazioni  
residuo art. 51
- art. 69 Zona industriale di espansione  
residuo art. 69
- art. 71 Zona artigianale di completamento
- art. 72 Zona artigianale di espansione  
residuo art. 72
- art. 85 Zone riservate a PEEP  
residuo art. 85

